


CONFIGURAÇÃO P/ PLOTAGEM		
Nº DA COR	Nº DA PENA	ESP. DA PENA
1	7	0.10
2	7	0.20
3	7	0.30
4	7	0.50
5	7	0.50
6	7	0.90
7	7	0.25
9	9	0.25
10	10	0.25
20	1	0.20
21	7	0.15
30	7	0.30
32	32	0.25
40	40	0.25
51	51	0.25
80	80	0.25
84	84	0.25
100	3	0.30
130	130	0.25
140	140	0.25
150	150	0.30
159	159	0.25
170	5	0.5
187	187	0.25
220	220	0.25
250	250	0.25
251	251	0.25
252	252	0.25
253	253	0.25
DEMAIS CORES		
COR	COR	0.25

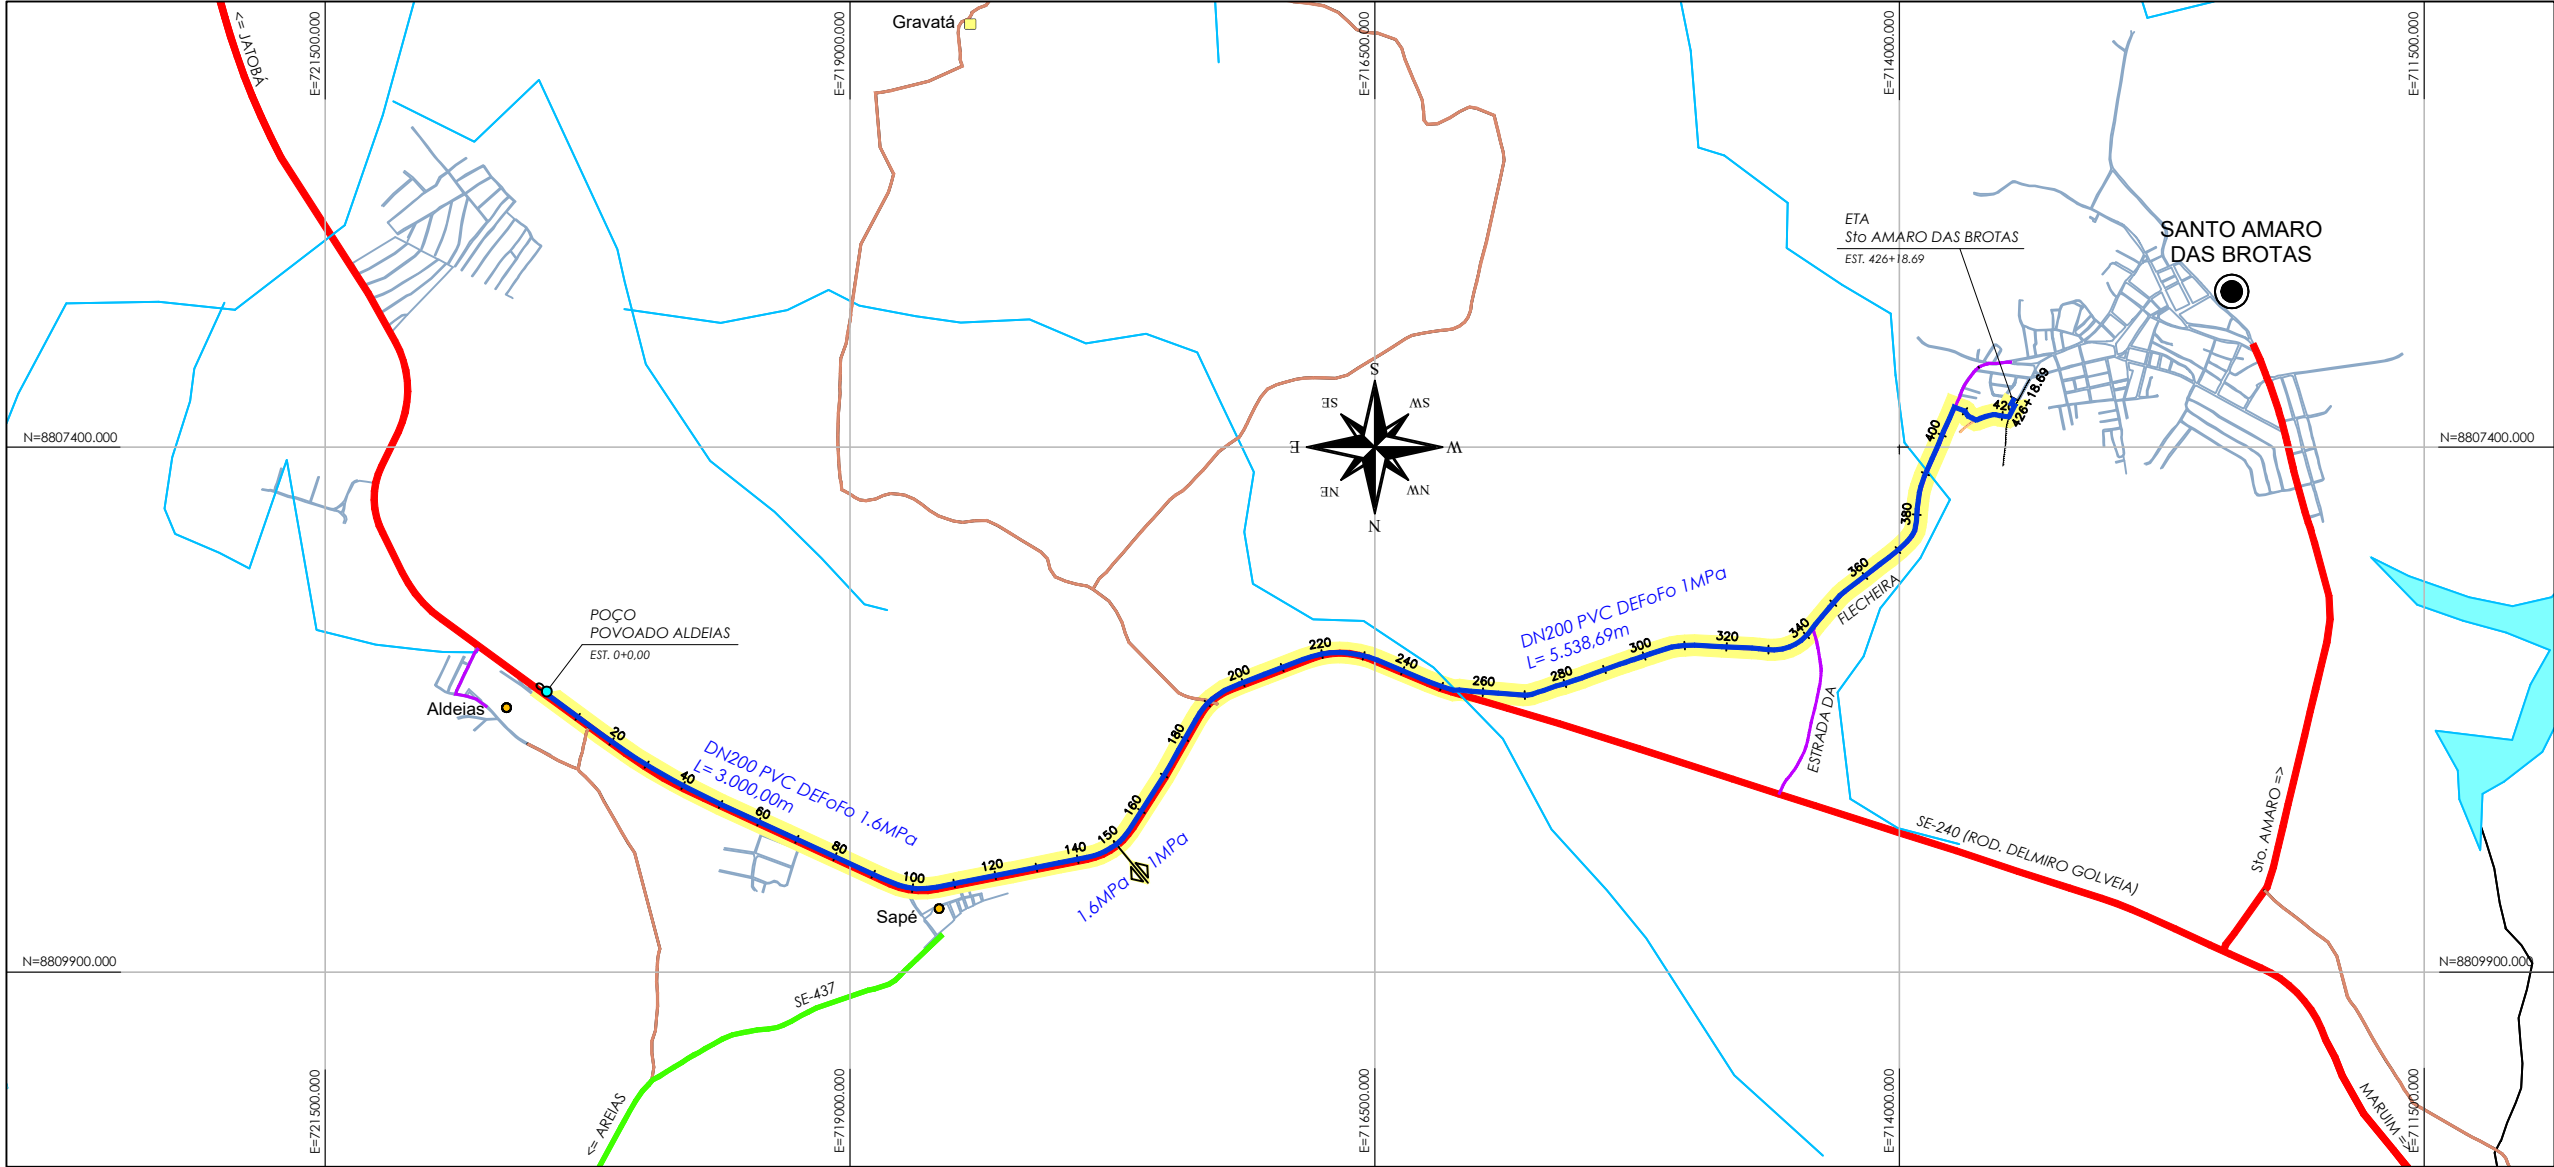

- LEGENDA:
- Adutora projetada
 - Poço Existente
 - Sede de Município
 - Povoados
 - Outras Localidades
 - Limite Estadual
 - Limite Municipal
 - Rodovia Pavimentada
 - Rodovia Não Pavimentada
 - Acesso Pavimentado
 - Acesso Não Pavimentado
 - Ferrovia
 - Rio, Ribeirão, Córrego

Nº		DATA	REVISÃO	EXECUTADO POR	APROVADO POR	DESO		DESENHO DE REFERÊNCIA		DESO VISTO E ACEITO ESTA ACEITAÇÃO NÃO ISENTA A CONTRATADA DAS RESPONSABILIDADES E OBRIGAÇÕES CONTIDAS NO CONTRATO		EXECUTADO POR		COMPANHIA DE SANEAMENTO DE SERGIPE			
01		FEV / 2025	EMIÇÃO INICIAL	M.T.C.		ACEITO	DATA	TÍTULO	NÚMERO			DESENHO	TATIANA LOPES	SISTEMA DE ABASTECIMENTO DE ÁGUA DA CIDADE DE SANTO AMARO DAS BROTAS / SE			
												PROJETO	M.T.C.	SISTEMA PROPOSTO			
												ASSINATURA		PLANTA GERAL DE CONCEPÇÃO			
												APROVADO		REVISÃO	ESCALA	Nº DESO	Nº FIRMA
										VISTO		NOME	MARCELO TELLES DA CRUZ	1:25.000	PC-25-042		
												CREA	12.334-D/SE				

FORMATO A3-AL: 605x297mm