



CONFIGURAÇÃO P/ PLOTAGEM			
Nº DA COR	Nº DA PENAL	ESP.	W
1	7	0.10	
2	7	0.20	
3	7	0.30	
4	7	0.50	
5	7	0.50	
6	7	0.90	
7	7	0.25	
9	9	0.25	
20	1	0.20	
21	7	0.15	
30	30	0.30	
40	40	0.30	
150	150	0.30	
COR	PEN	0.20	
252	252	0.20	

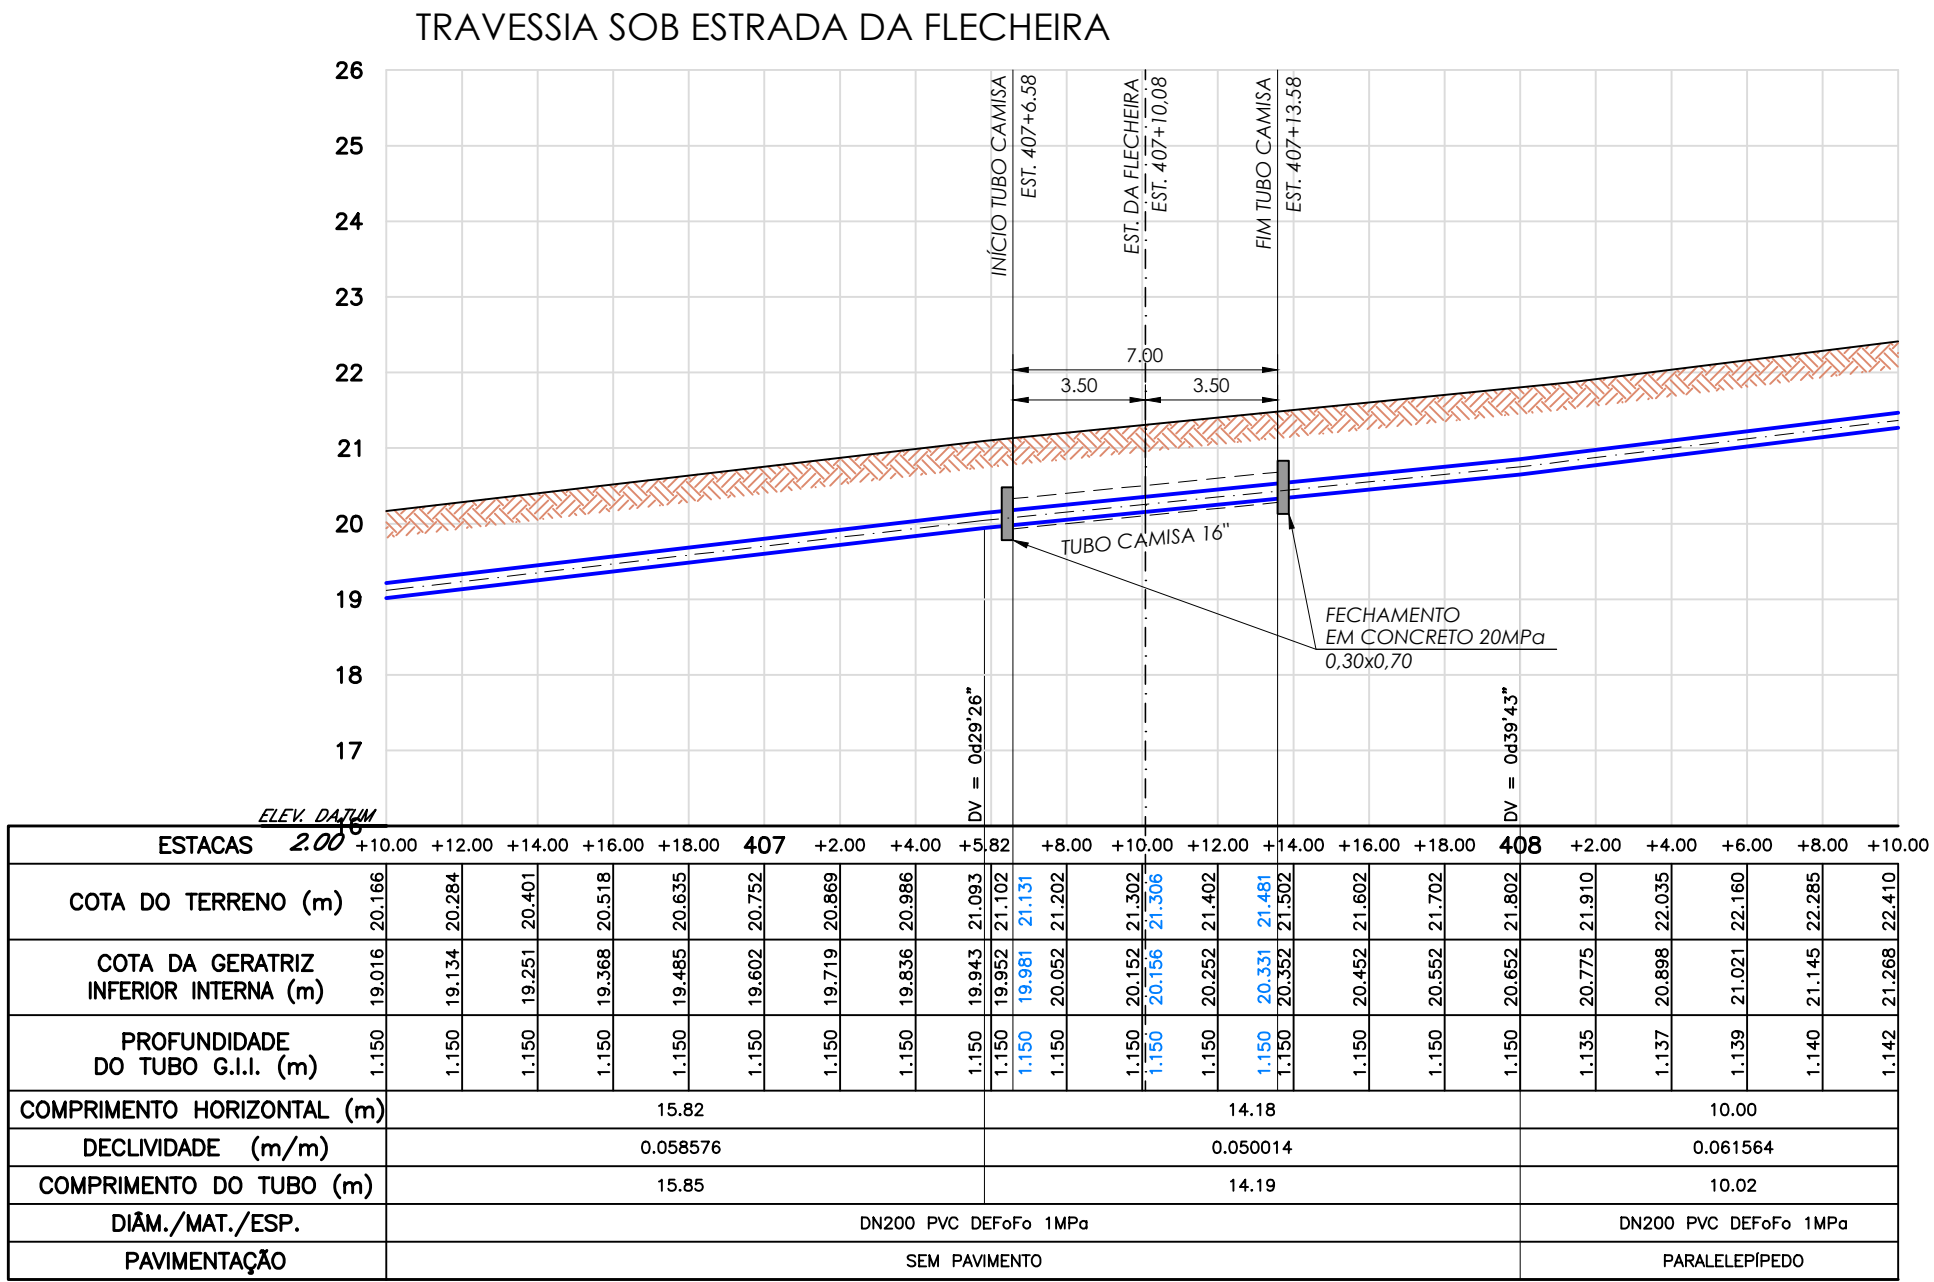


PERFIL LONGITUDINAL
ESC. H=1:200
V=1:100

- LEGENDA EM PERFIL
- TERRENO NATURAL
 - ADUTORA PROJETADA
- LEGENDA EM PLANTA
- ADUTORA PROJETADA - DN200
 - FAIXA DE DOMÍNIO DA RODOVIA
 - BORDO DO ACOSTAMENTO
 - PAVIMENTAÇÃO EM ASFALTO
 - SEM PAVIMENTAÇÃO

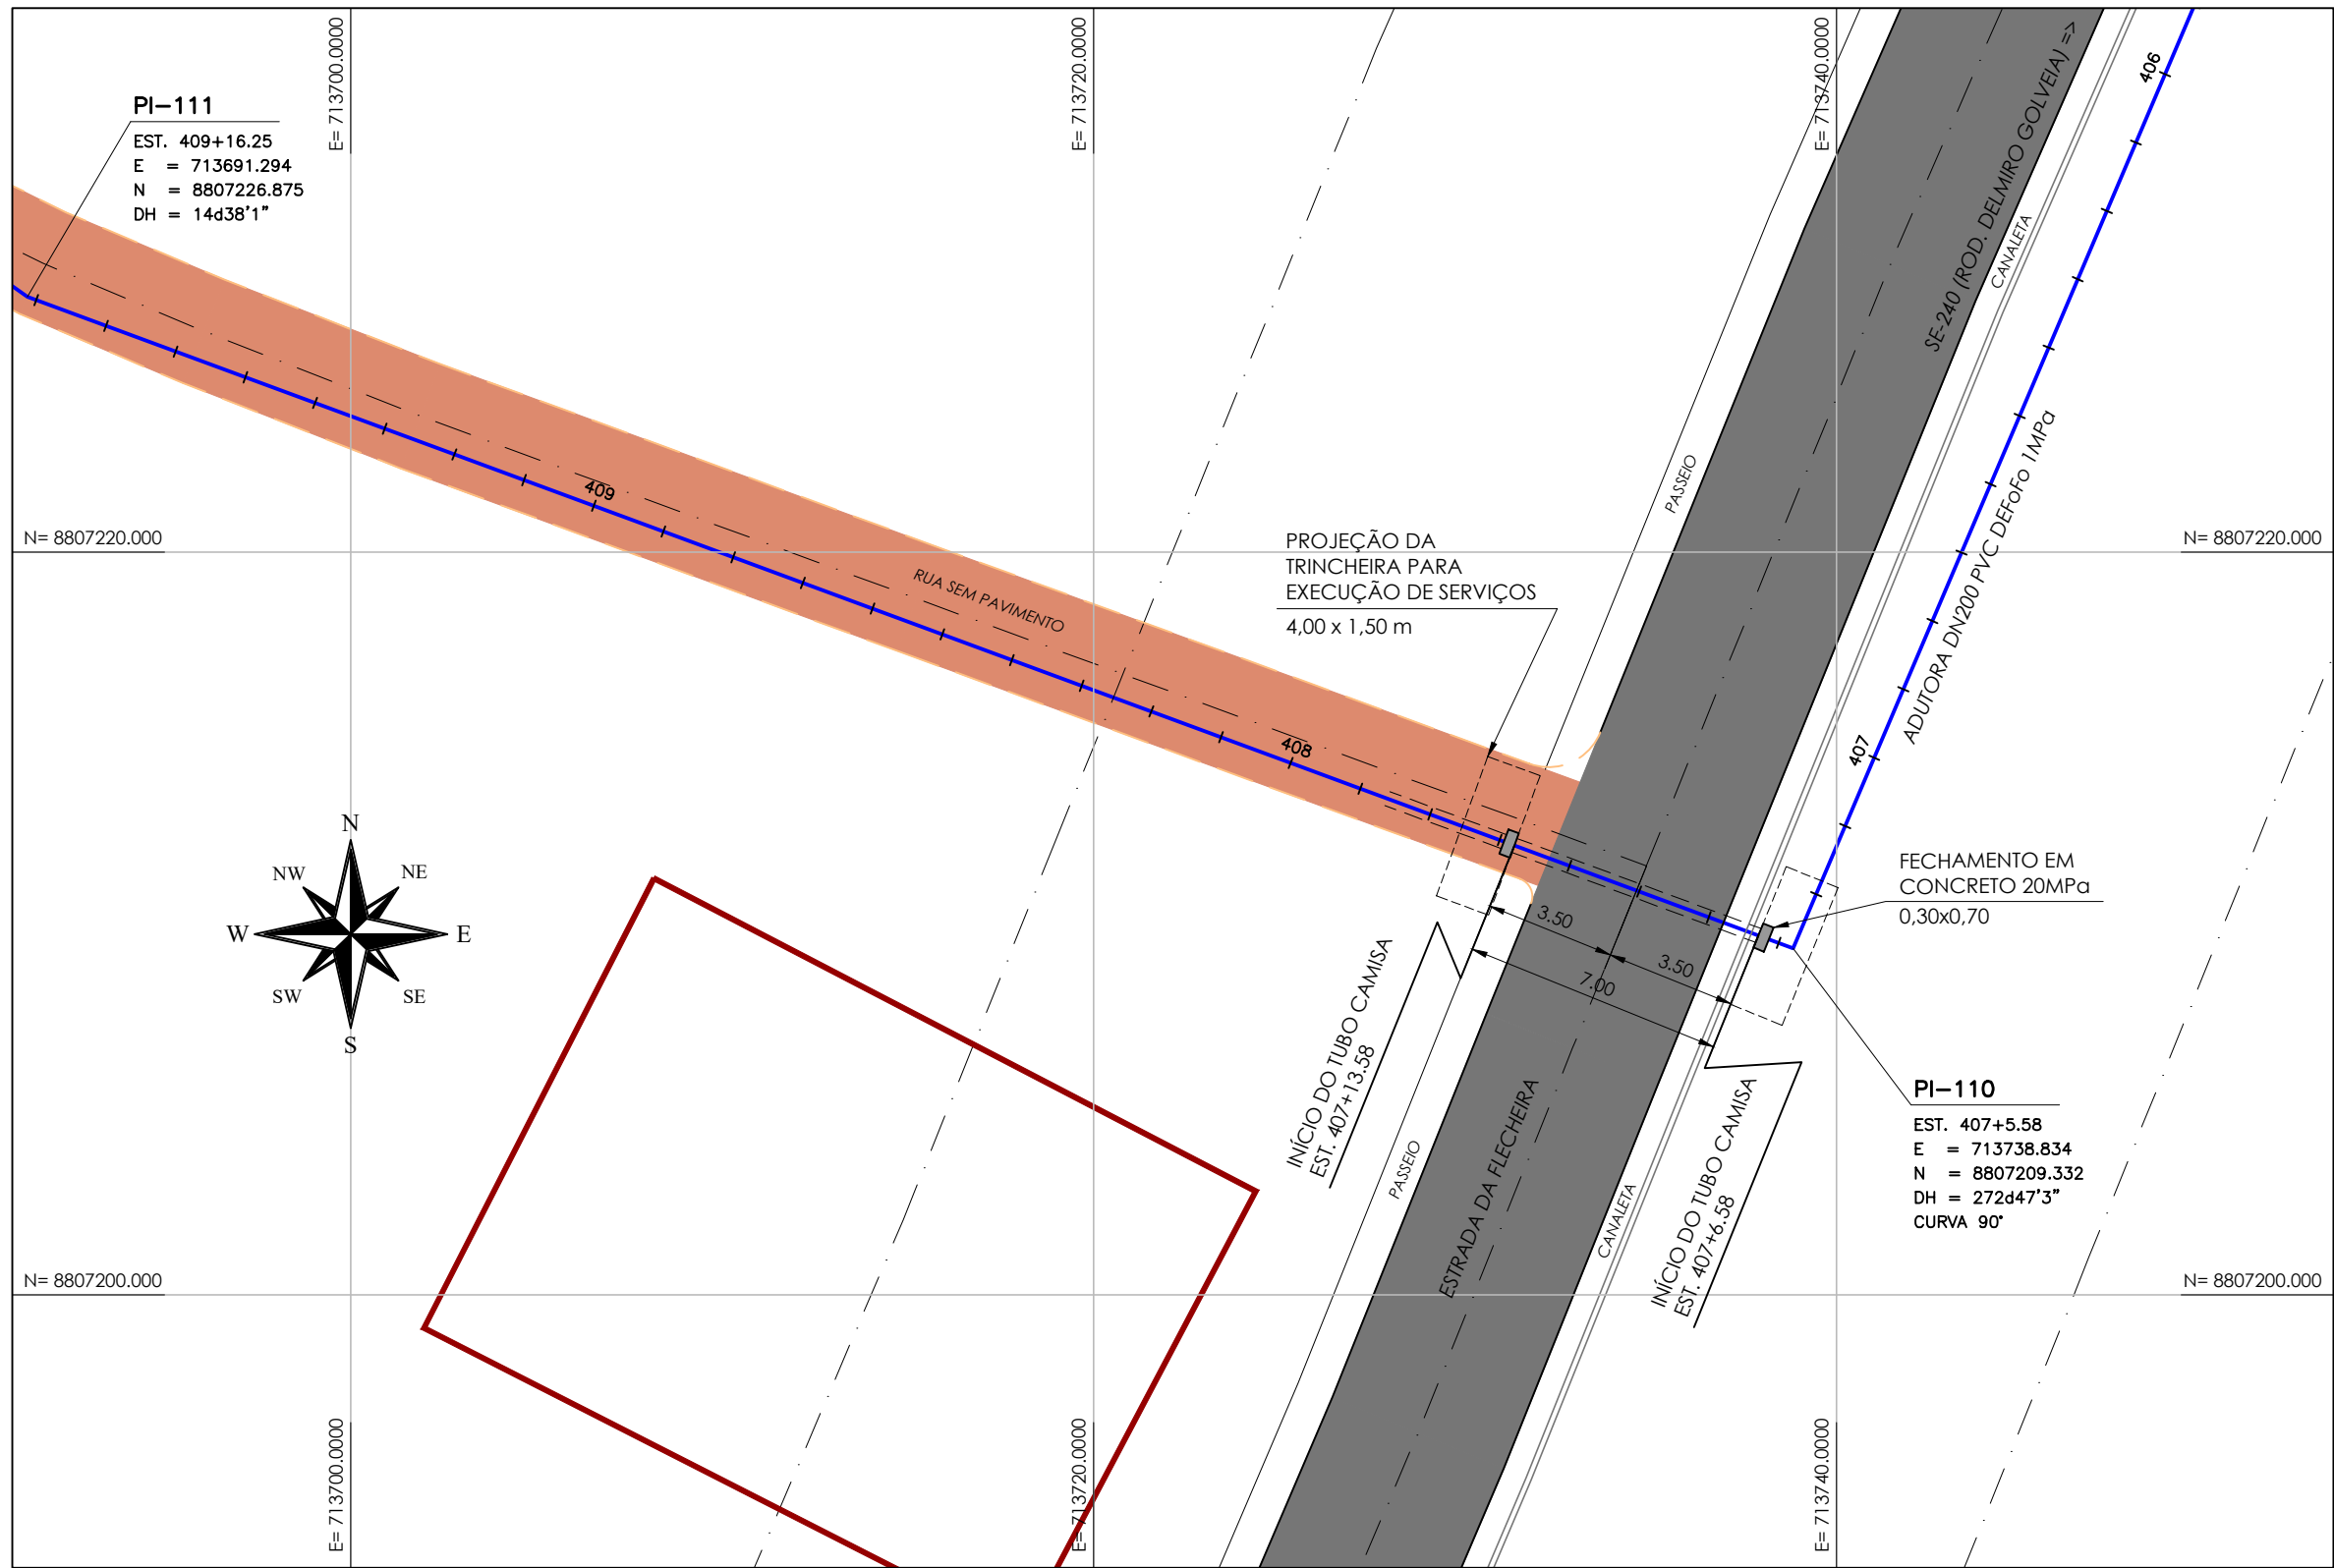


PLANTA
ESC. 1:200

DETALHE DO TUBO CAMISA
SEM ESCALA

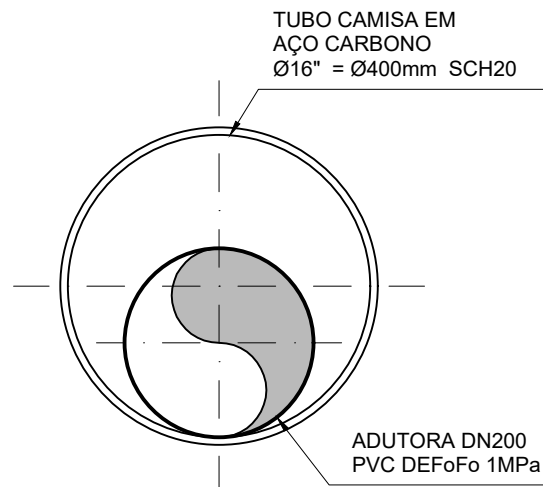

OBSERVAÇÃO:
1- EXECUTAR SONDAGENS PARA IDENTIFICAÇÃO E LOCALIZAÇÃO DAS REDES / ADUTORAS EXISTENTES ANTES DA EXECUÇÃO DAS OBRAS DE IMPLANTAÇÃO DA ADUTORA E TRAVESSIA SOB RODOVIA.

ESQUEMA DE TRAVESSIA FINALIZADA COM TUBO CAMISA

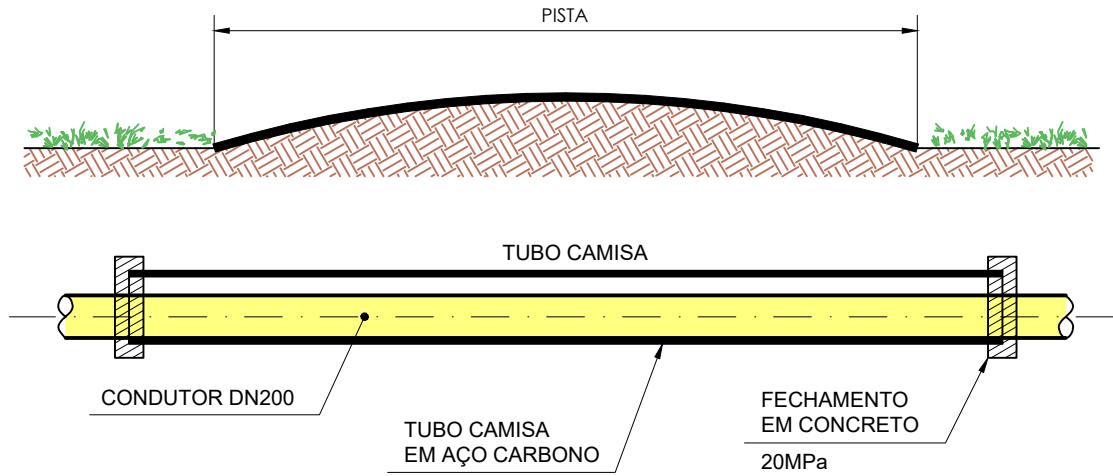

Nº	DATA	REVISÃO	EXECUTADO POR	APROVADO POR	DESO		DESENHO DE REFERÊNCIA		NOTAS	DESO VISTO E ACETO ESTA ACEITAÇÃO NÃO ISENTA A CONTRATADA DAS RESPONSABILIDADES E OBRIGAÇÕES CONTIDAS NO CONTRATO	EXECUTADO POR		REVISÃO	ESCALA	Nº DESO	Nº FIRMA
					ACEITO	DATA	TÍTULO	NÚMERO			DESENHO	TATIANA LOPES	FEV/25			
00	FEV / 2025	EMIÇÃO INICIAL	M.T.C.								PROJETO	M.T.C.	FEV/25			
											ASSINATURA		FEV/25			
											NOME	MARCELO TELLES DA CRUZ	FEV/25			
											CREA	12.334-0/SE				