
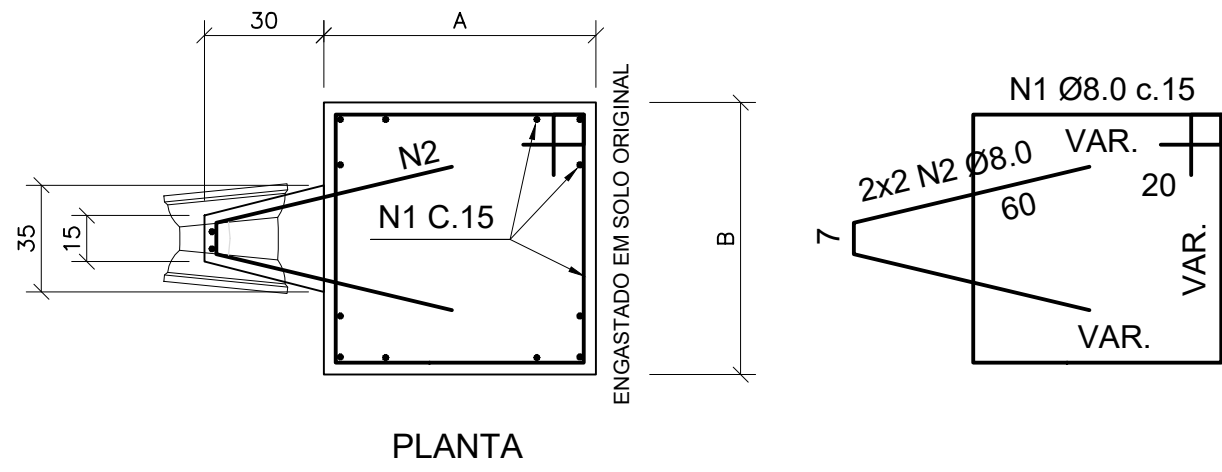
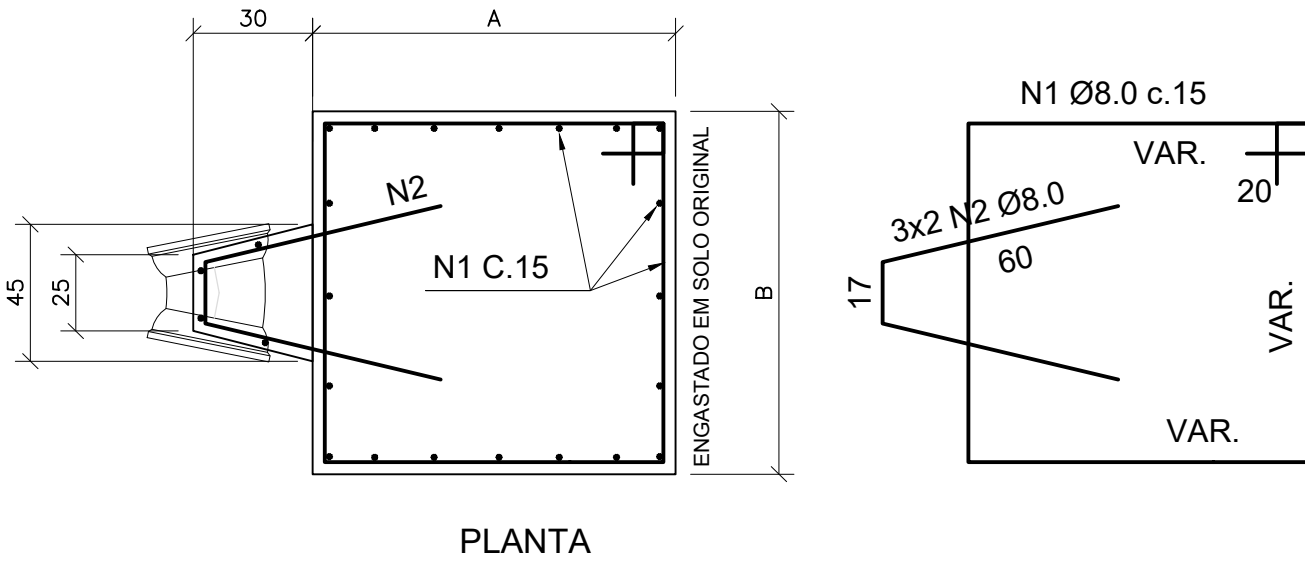
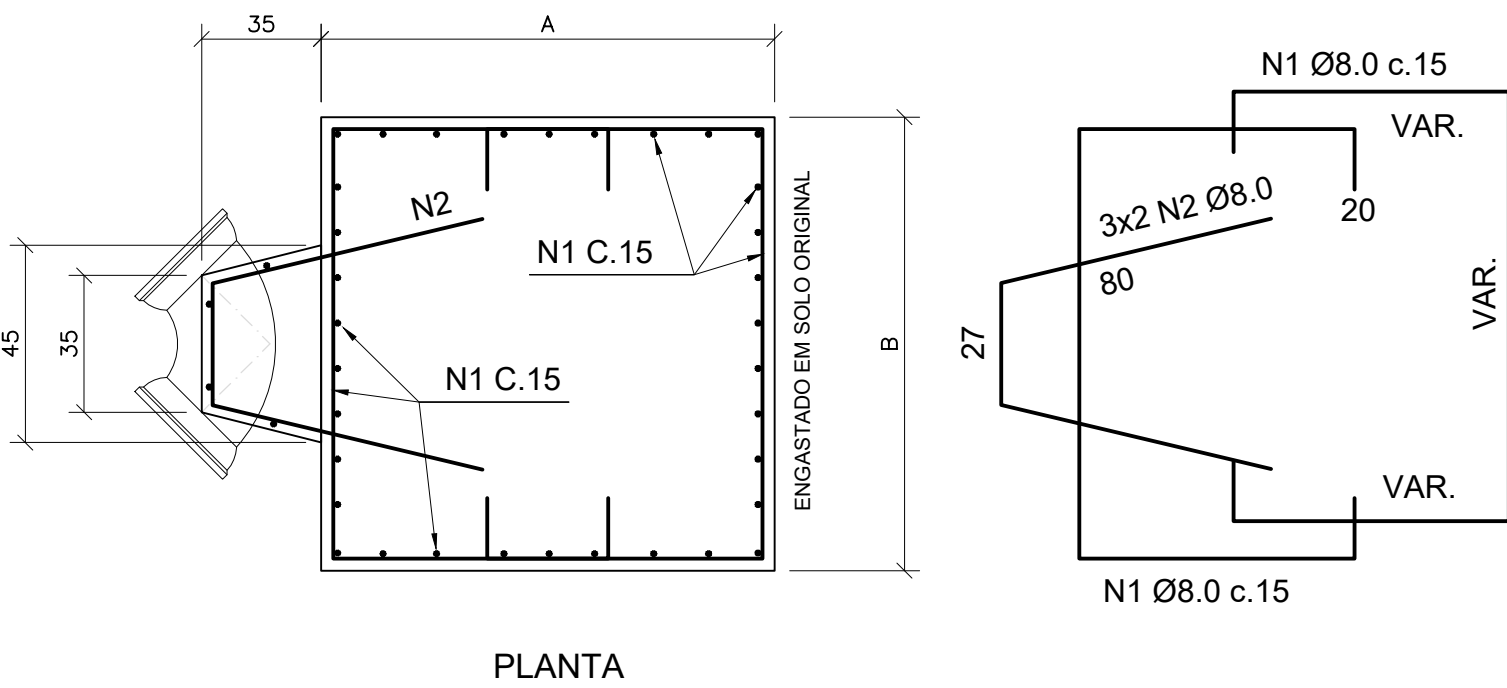
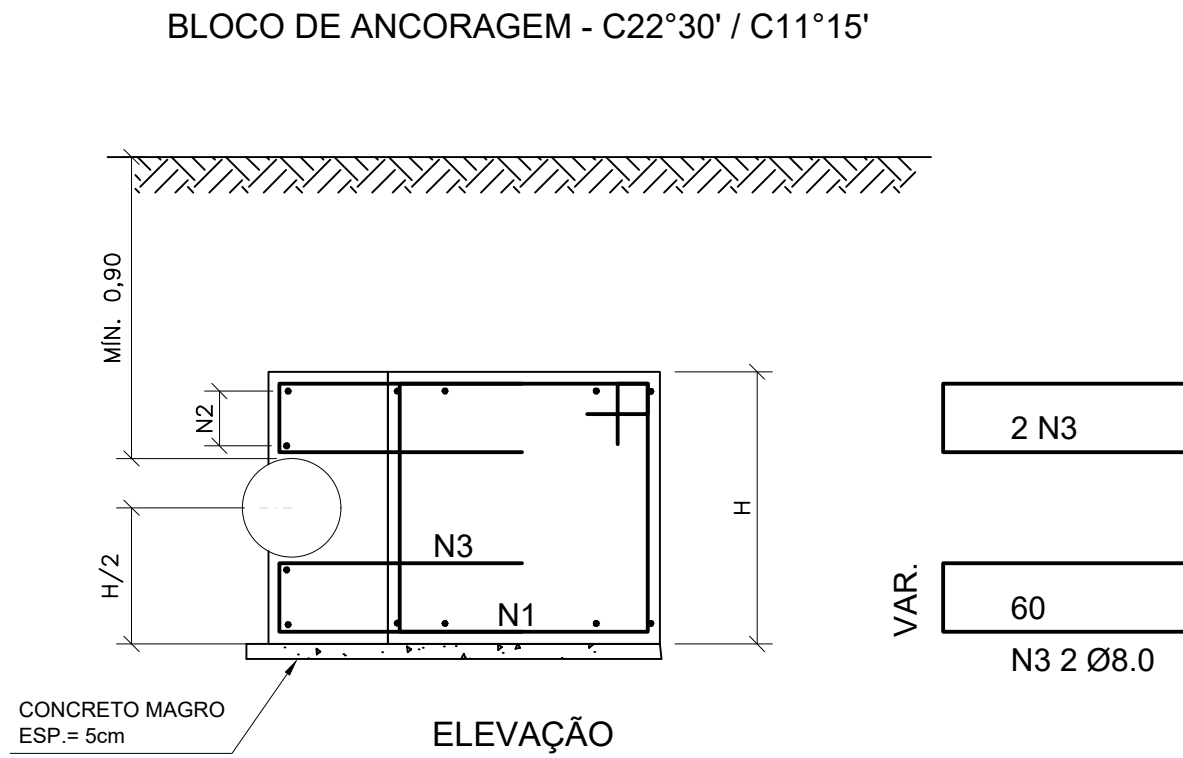
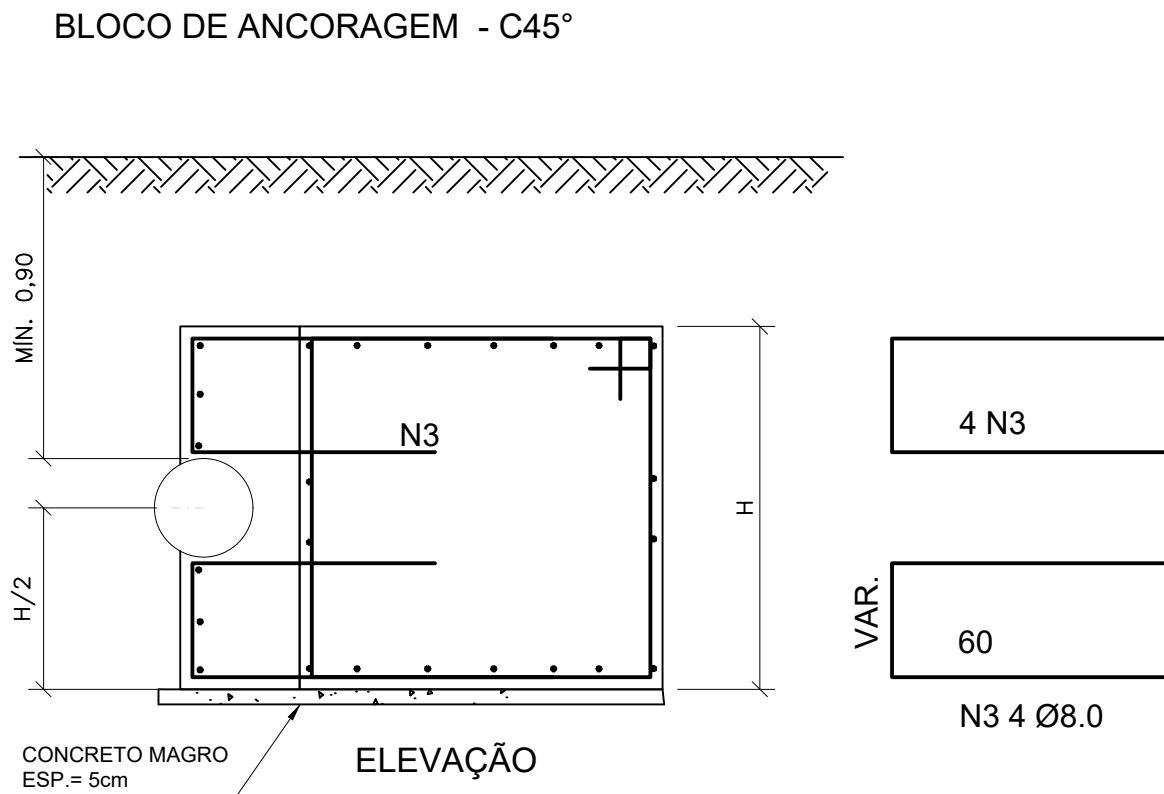


CONFIGURAÇÃO P/ PLOTAGEM			
Nº	W	ESP.	DA
DA	DA	DA	DA
COR.	PENAL.	PENAL.	PENAL.
1	7	0,90	
2	7	0,10	
3	7	0,40	
4	7	0,70	
5	7	0,50	
6	7	0,20	
7	7	0,25	
9	9	0,20	
20	1	0,20	
21	7	0,15	
30	7	0,30	
100	3	0,30	
150	5	0,25	
170	5	0,50	
252	252	0,20	

ADUTORA PROJETADA - DN200

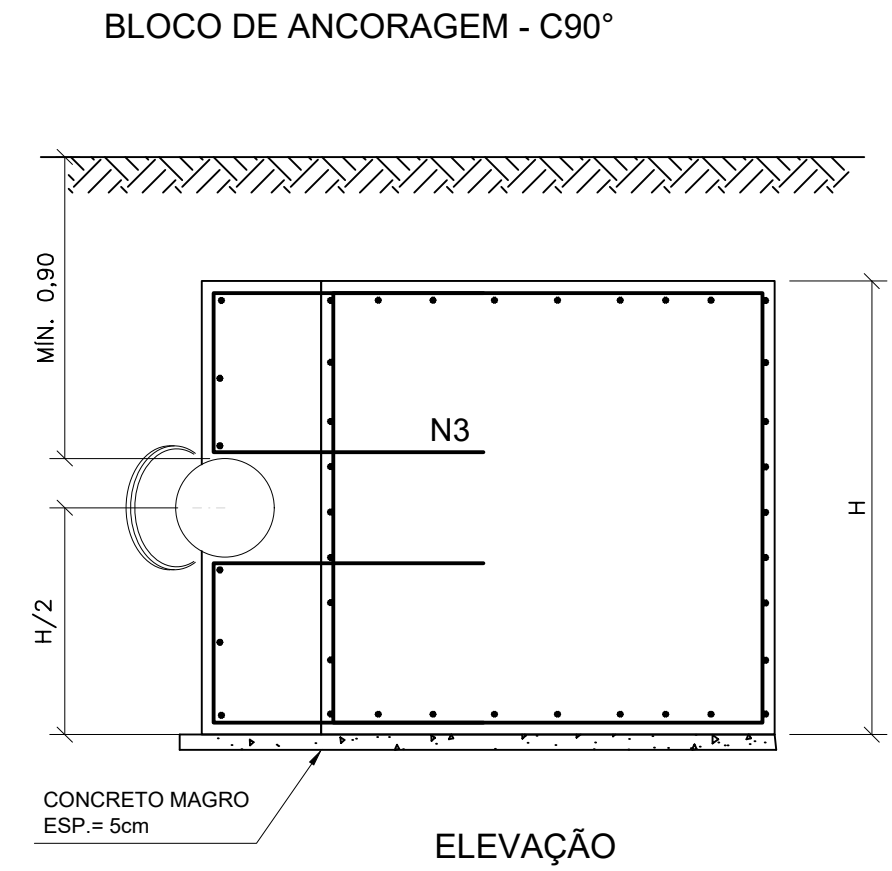

DIMENSIONAMENTO DOS BLOCOS POR ENGASTAMENTO
ÂNGULO DE ATRITO DO SOLO Ø30°

ADUTORA DO POÇO ALDEIA A Sto. AMARO DAS BROTAS DN 200												
CONEXÃO	DIÂMETRO (mm)	E (kgf)	K	PRESSÃO (kgf/cm2)	A (cm²)	VOLUME (m³)	FORÇA DE ATRITO (kgf)	DIMENSÕES A=B=H (m)	REAÇÃO NO SOLO (kgf/cm²)	N. DE BLOCOS	VOLUME TOTAL (m3)	FERRO Ø8.0 (kg)
C 90	200	4429,66	1,41	10,00	314,16	1,11	1022,36	1,03	0,32	4,00	4,43	265,78
C 45	200	2230,54	0,71	10,00	314,16	0,56	514,81	0,82	0,25	1,00	0,56	33,46
C 22	200	1256,64	0,40	10,00	314,16	0,31	290,03	0,68	0,21	9,00	2,83	169,65
TÊ	200	3141,60	1,00	10,00	314,16	0,79	725,08	0,92	0,28	0,00	0,00	0,00
TOTAL											7,81	468,88

Nº	DATA	REVISÃO	EXECUTADO POR	APROVADO POR	DESO		DESENHO DE REFERENCIA		NOTAS	DESO VISTO E ACEITO ESTA ACEITAÇÃO NÃO ISENTA A CONTRATADA DAS RESPONSABILIDADES E OBRIGAÇÕES CONTIDAS NO CONTRATO	EXECUTADO POR	COMPANHIA DE SANEAMENTO DE SERGIPE				
					ACEITO	DATA	TITULO	NÚMERO				SISTEMA DE ABASTECIMENTO DE ÁGUA DA CIDADE DE SANTO AMARO DAS BROTAS / SE PROJETO ESTRUTURAL – FORMA E ARMADURA BLOCOS DE ANCORAGEM				
00	FEV / 2025	EMIÇÃO INICIAL	M.T.C.						1 - CONCRETO fck >= 25 MPa. 2 - AÇO CA-50A fyk >= 500 MPa. 3 - ARMAÇÃO TIPO GAIOIA EM 3 DIREÇÕES Ø8mm A CADA 15 cm. 4 - COBRIMENTO DA ARMADURA = 4.0 cm. 5 - TAXA DE FERRO 50kg/m3.		DESENHO TATIANA LOPES	FEV/25	REVISÃO 	ESCALA SEM ESCALA	Nº DESO PC-25-052	Nº FIRMA
										PROJETO M.T.C.	FEV/25					
										ANALISADO						
										APROVADO						
										VISTO	ASSINATURA NOME: MARCELO TELLES DA CRUZ CREA 12.334-D/SE					