




DESO
COMPANHIA DE SANEAMENTO DE SERGIPE

COMPANHIA DE SANEAMENTO DE SERGIPE

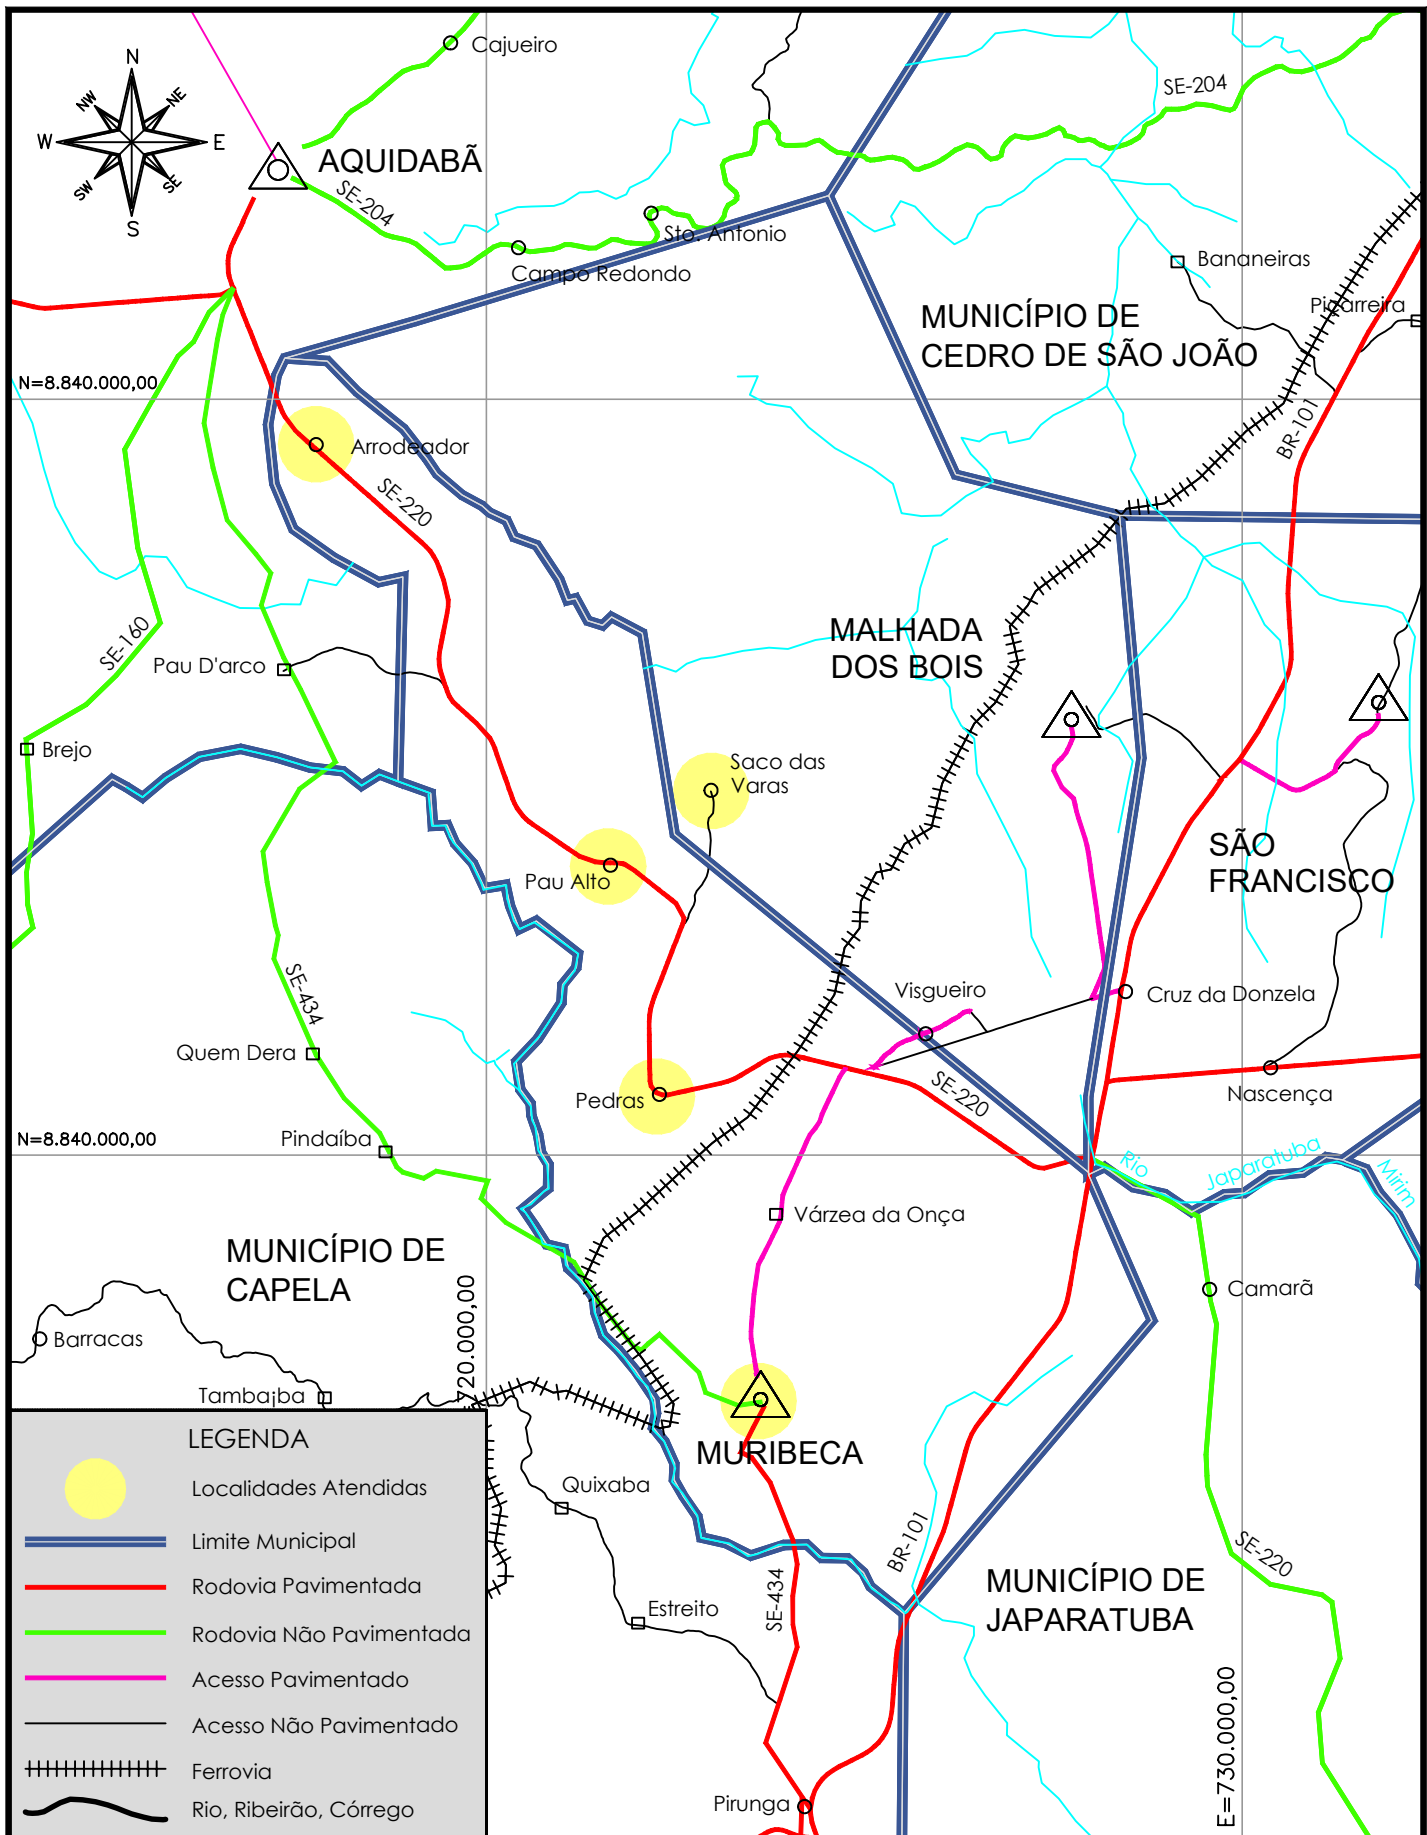

Empresa:
MTPROJ ENGENHARIA LTDA
CNPJ:
50.452.436/0001-90
e-mail: mtprojengenharia@gmail.com
Aracaju / SE

SISTEMA DE ABASTECIMENTO DE ÁGUA DE MURIBECA SEDE E POVOADOS / SE

PLANTA GERAL DE LOCALIDADES ATENDIDAS

P006-SAA-LOC-01

RESPONSÁVEL:

M.T.C.

DATA:

MAR / 2025

REVISÃO:



ESCALA:

1:100.000

Nº DESO: