




CONFIGURAÇÃO P/ PLOTAGEM		
Nº DA COR	Nº DA PENNA	ESP. DA PENNA
1	7	0.10
2	7	0.20
3	7	0.30
4	7	0.50
5	7	0.50
6	7	0.90
7	7	0.25
9	9	0.25
20	1	0.20
21	7	0.15
30	30	0.30
40	40	0.30
150	150	0.30
COR	PEN	0.20
252	252	0.20

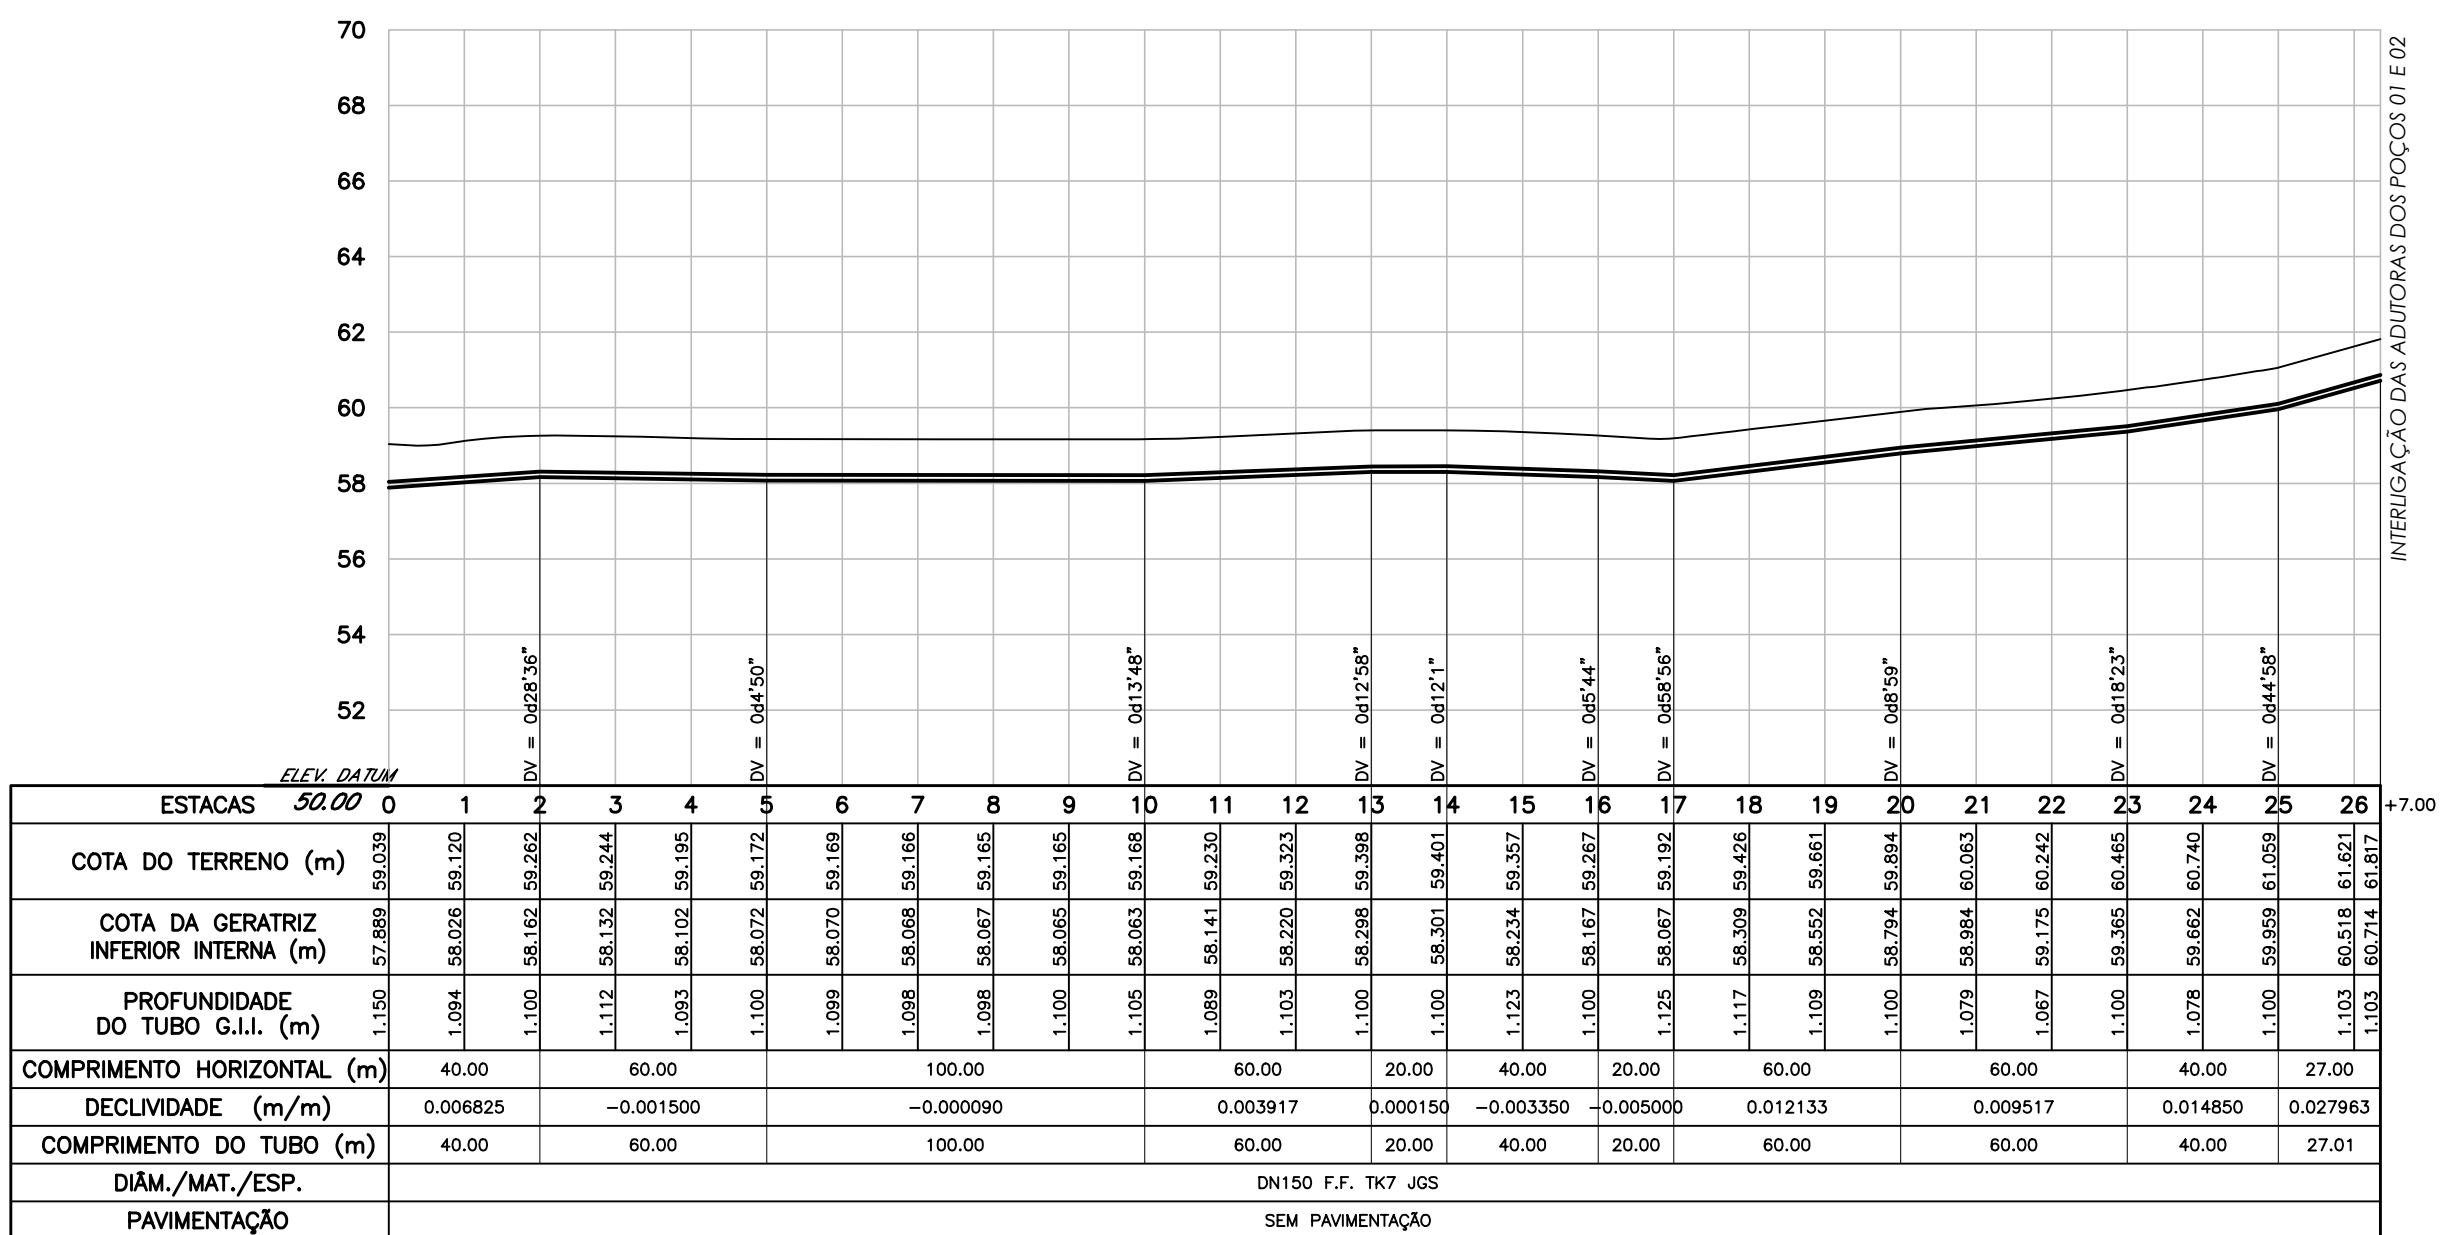

PERFIL LONGITUDINAL
ESC. H=1:2000
V=1:200

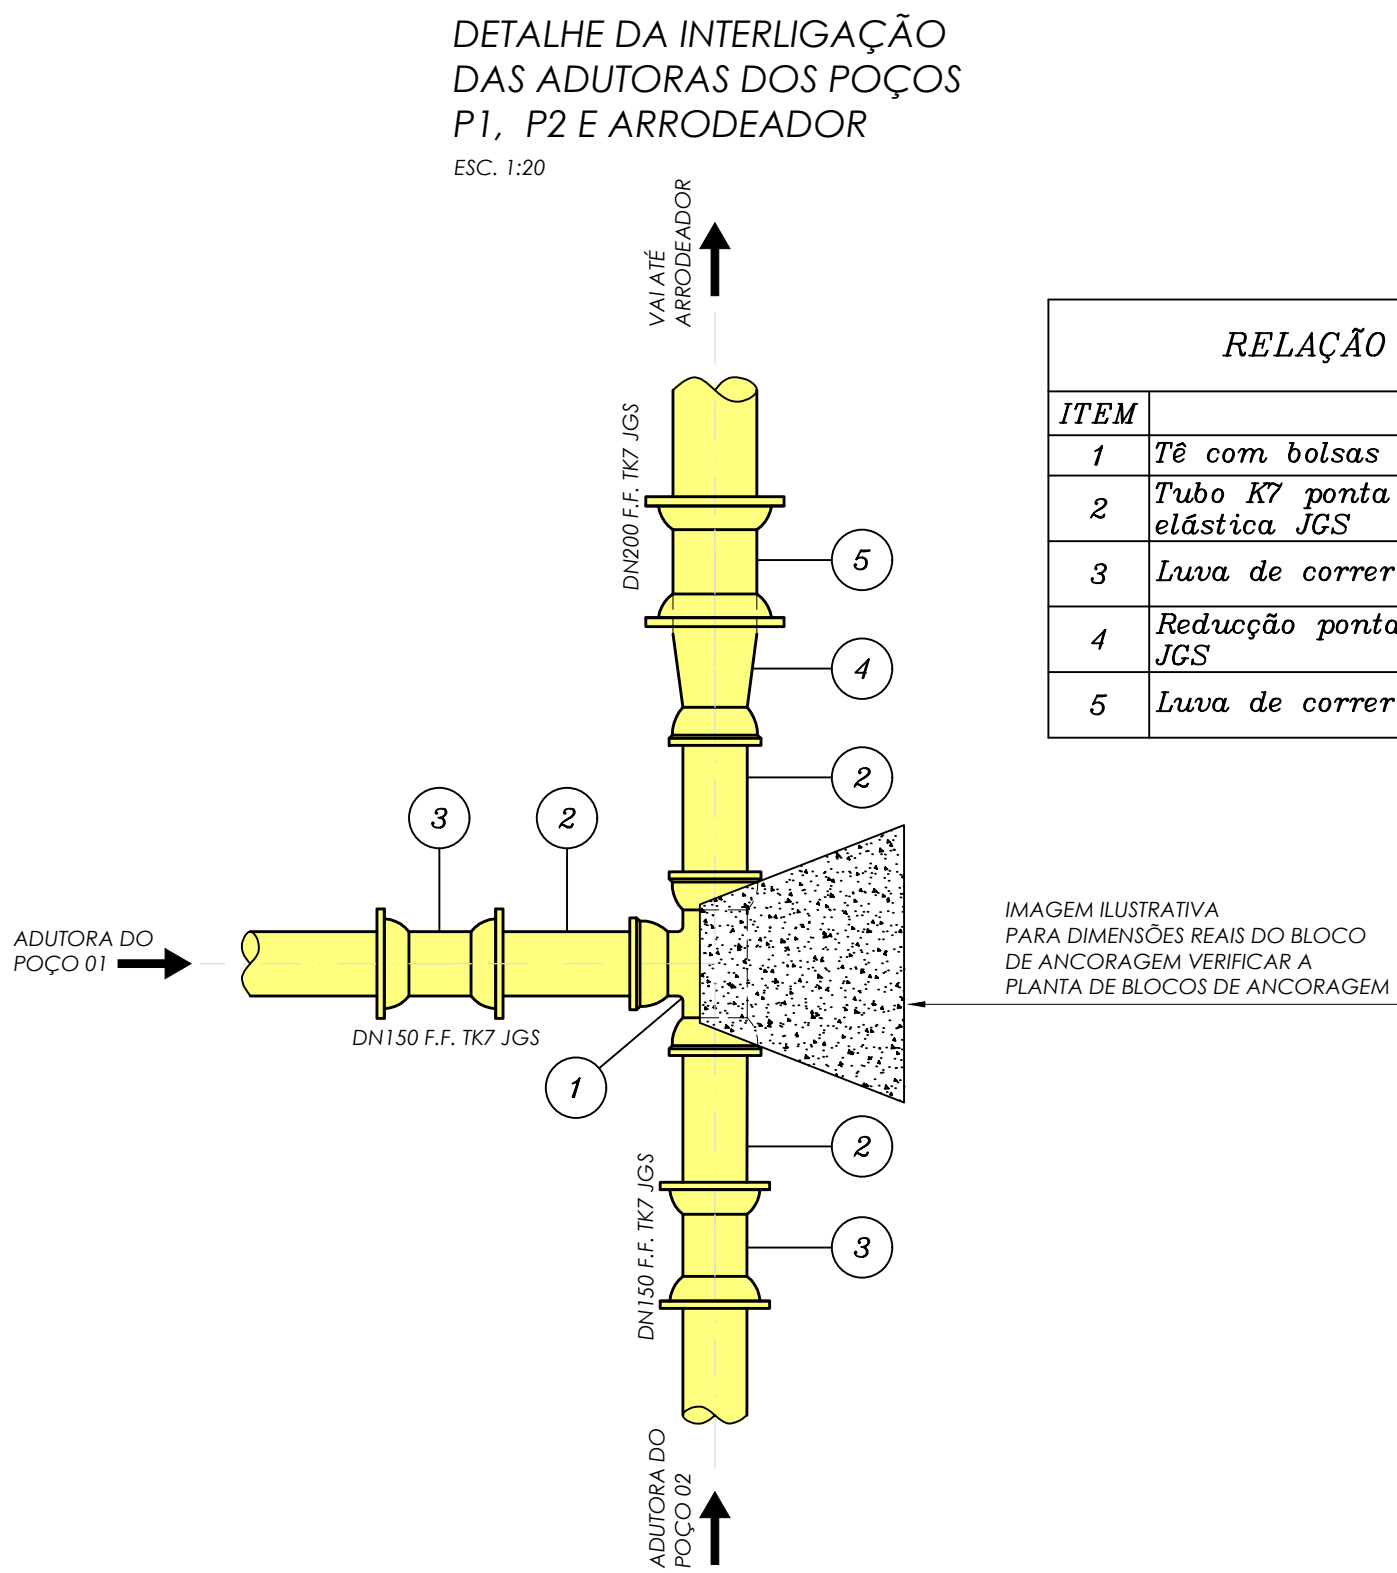

ITEM	DESCRIÇÃO	DN	DN2	COMPRIM.(mm)	QUANTIDADE
1	Tê com bolsas e junta elástica JGS	150	150	—	1
2	Tubo K7 ponta e bolsa com junta elástica JGS	150	—	6000	1
3	Luva de correr com junta mecânica JM	150	—	—	2
4	Redução ponta e bolsa e junta elástica JGS	200	150	—	1
5	Luva de correr com junta mecânica JM	200	—	—	1

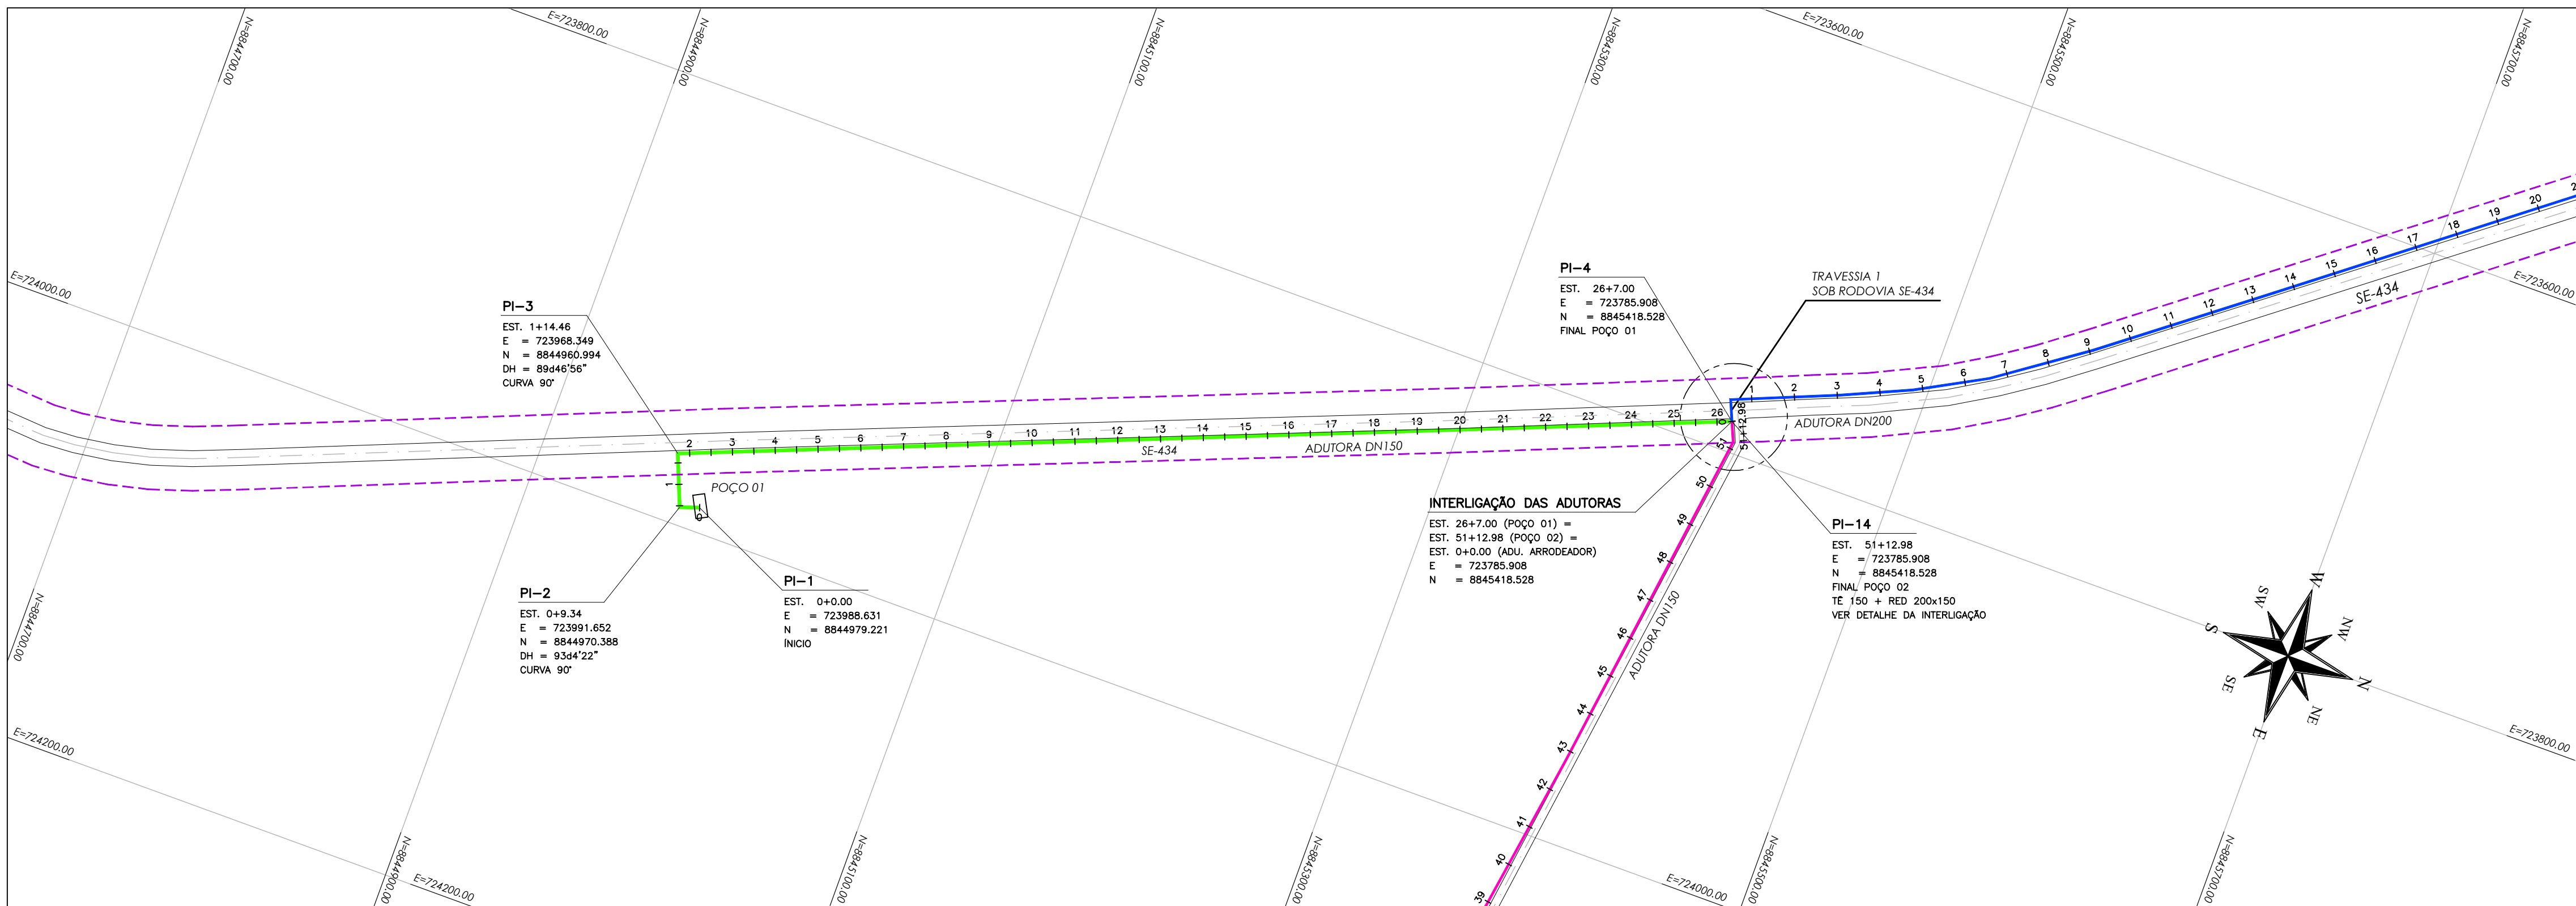

- O diagrama ilustra a configuração de uma rede de drenagem urbana, apresentando duas vistas: o perfil e a planta.

Perfil: Mostra a elevação do terreno natural (linha cinza) e a adutora projetada (linha azul). A adutora é dimensionada para DN150. O perfil também indica a localização da ventosa projetada e da descarga projetada.

Planta: Mostra a planimetria da rede de drenagem. A adutora projetada é representada por uma linha azul (DN150) e uma linha verde (DN150). A faixa de domínio da rodovia é delimitada por uma linha tracejada. A ventosa projetada e a descarga projetada são indicadas por símbolos específicos.

Legenda em Perfil:

 - TERRENO NATURAL
 - ADUTORA PROJETADA - DN150
 - VENTOSA PROJETADA
 - DESCARGA PROJETADA

Legenda em Planta:

 - ADUTORA PROJETADA - DN150 (POÇO 02)
 - ADUTORA PROJETADA - DN150 (POÇO 01)
 - FAIXA DE DOMÍNIO DA RODOVIA
 - VENTOSA PROJETADA
 - DESCARGA PROJETADA

Nº	DATA	REVISÃO	EXECUTADO POR	APROVADO POR	DESO		DESENHO DE REFERÊNCIA		NOTAS	DESO	EXECUTADO POR	COMPANHIA DE SANEAMENTO DE SERGIPE					
					ACEITO	DATA	TÍTULO	NÚMERO					SISTEMA DE ABASTECIMENTO DE ÁGUA DA CIDADE DE MURIBECA SEDE E POVOADOS / SE				
00	MAR / 2023	EMIÇÃO INICIAL	M.T.C.							VISTO E ACEITO ESTA ACEITAÇÃO NÃO ISENTA A CONTRATADA DAS RESPONSABILIDADES E OBRIGAÇÕES CONTIDAS NO CONTRATO	 Empresa: MPROJ ENGENHARIA LTDA CNPJ: 20.608.656/0001-90 e-mail: mprojengenharia@gmail.com Aracaju / SE						
											DESENHO: TATIANA LOPES	MAR/25	SISTEMA DE ABASTECIMENTO DE ÁGUA DA CIDADE DE MURIBECA SEDE E POVOADOS / SE				
											PROJETO: M.T.C.	MAR/25	PROJETO HIDRÁULICO – RECALQUE POÇO 01 A INTERLIGAÇÃO				
													PLANTA E PERFIL – ESTACA 0 A 26+7.00				
											ANALISADO:						
											APROVADO:						
											VISTO:						
											ASSINATURA						
											NOME: MARCELO TELLES DA CRUZ	CREA: 12.334-D/SE	REVISÃO		ESCALA: 1:2.000	Nº DESO	Nº FIRMA: PO06-SAA-HID-01A