


CONFIGURAÇÃO P/ PLOTAGEM	Nº DA COR	W DA PENAL	ESP. DA PENAL
1	7	0.10	
2	7	0.20	
3	7	0.30	
4	7	0.50	
5	7	0.50	
6	7	0.90	
7	7	0.25	
8	9	0.25	
20	1	0.20	
21	7	0.15	
30	30	0.30	
40	40	0.30	
150	150	0.30	
COR	PEN	0.20	
252	252	0.20	

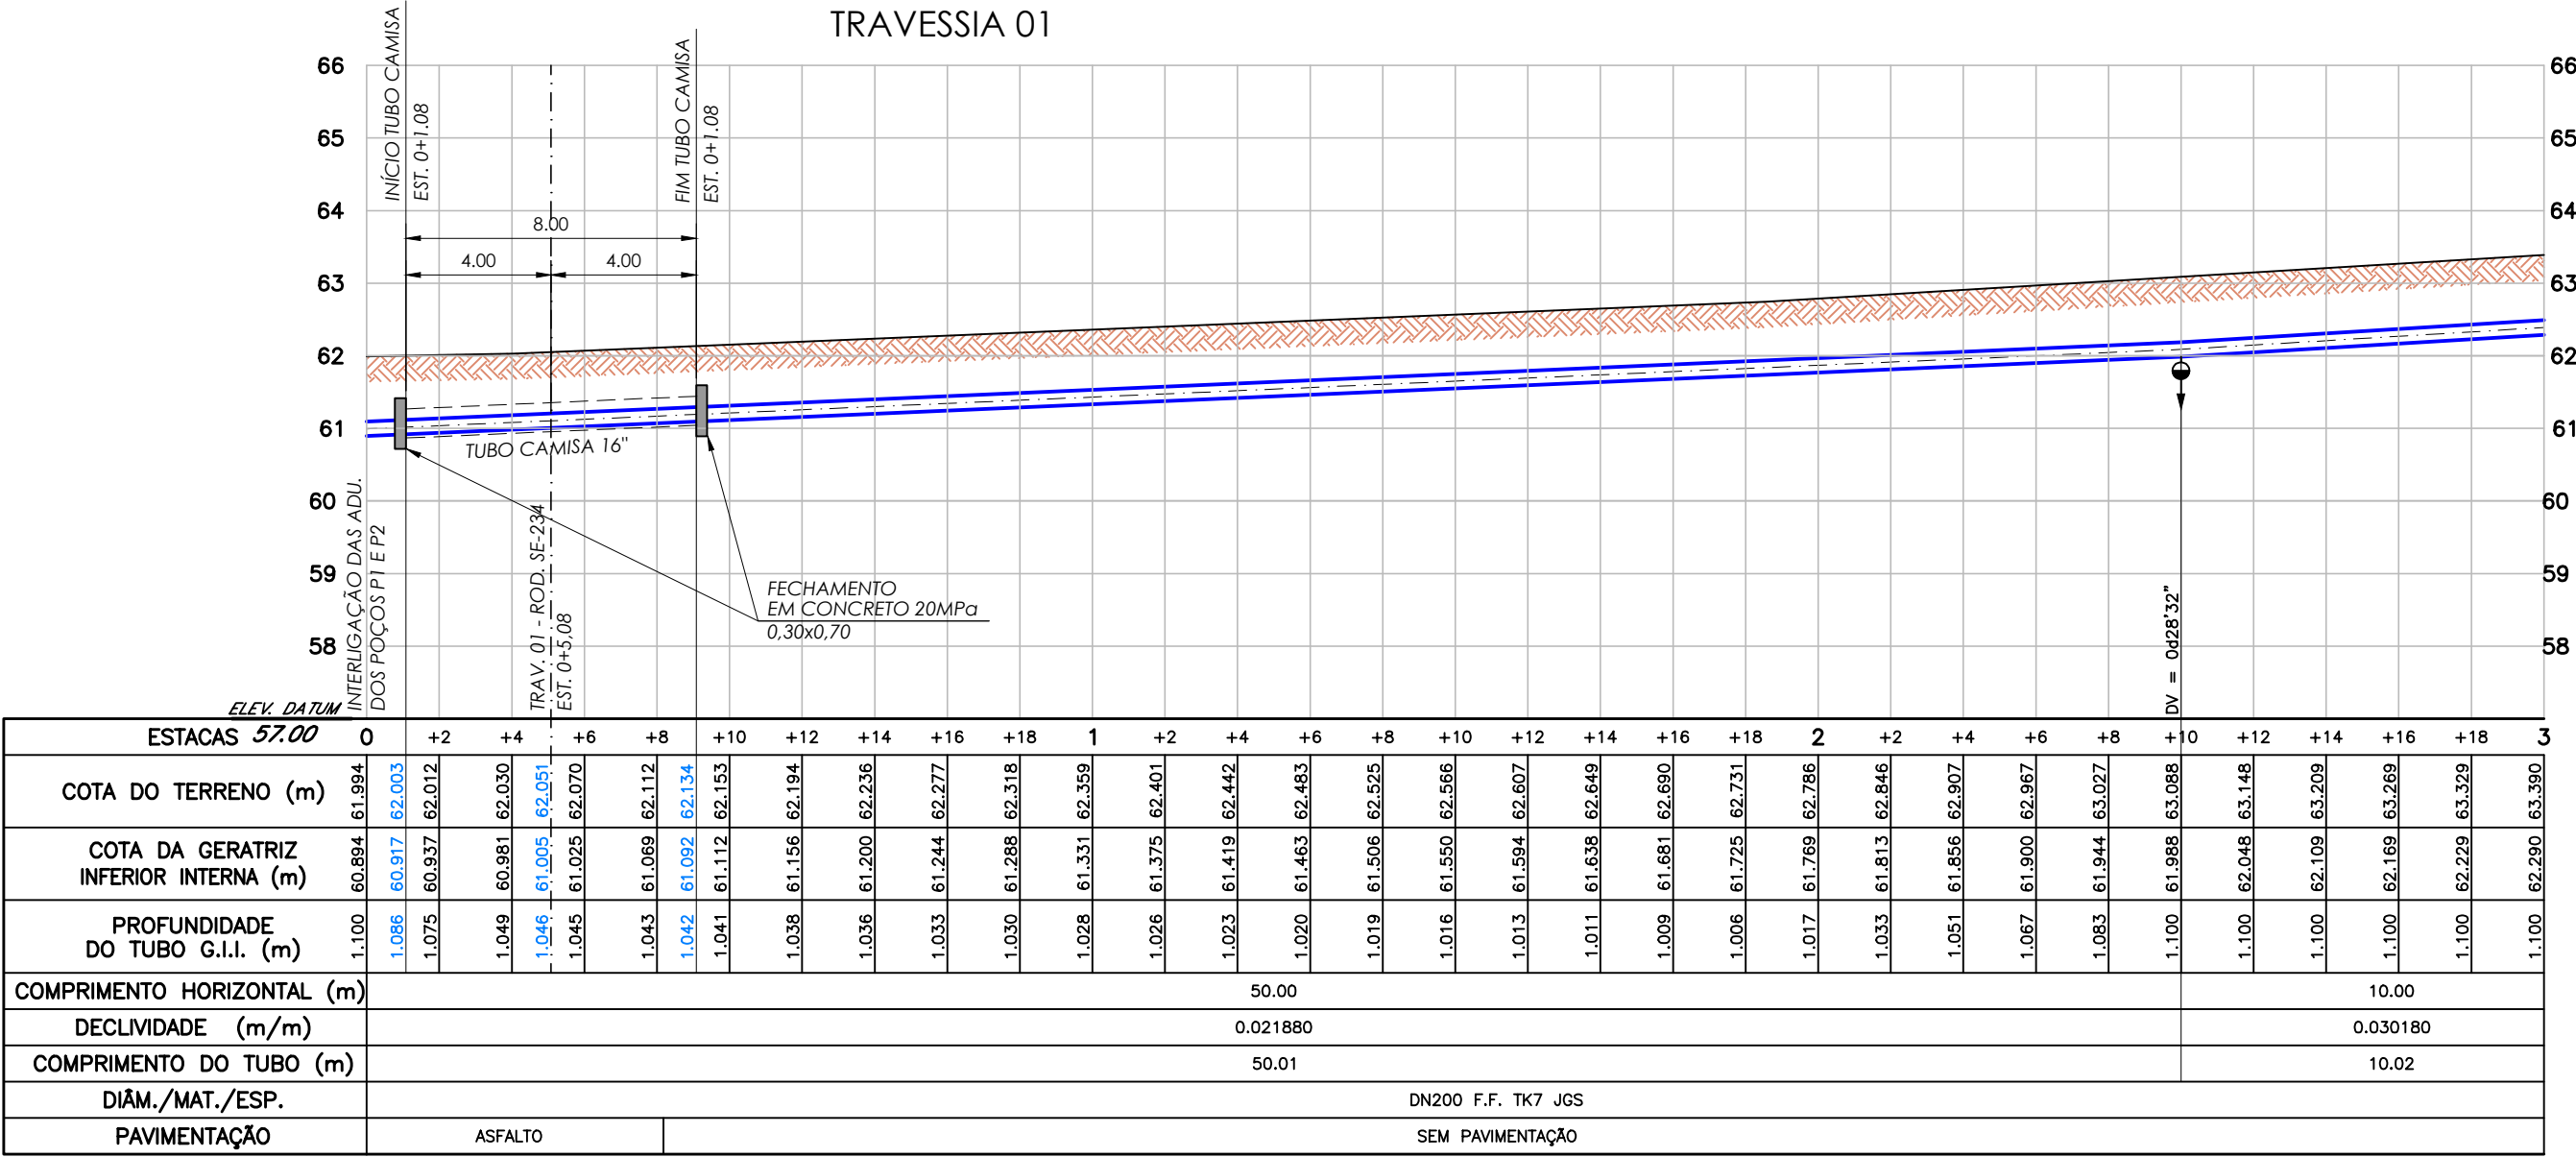


PERFIL LONGITUDINAL
ESC. H=1:200
V=1:100

LEGENDA EM PERFIL


— TERRENO NATURAL
— ADUTORA PROJETADA

LEGENDA EM PLANTA


— ADUTORA PROJETADA

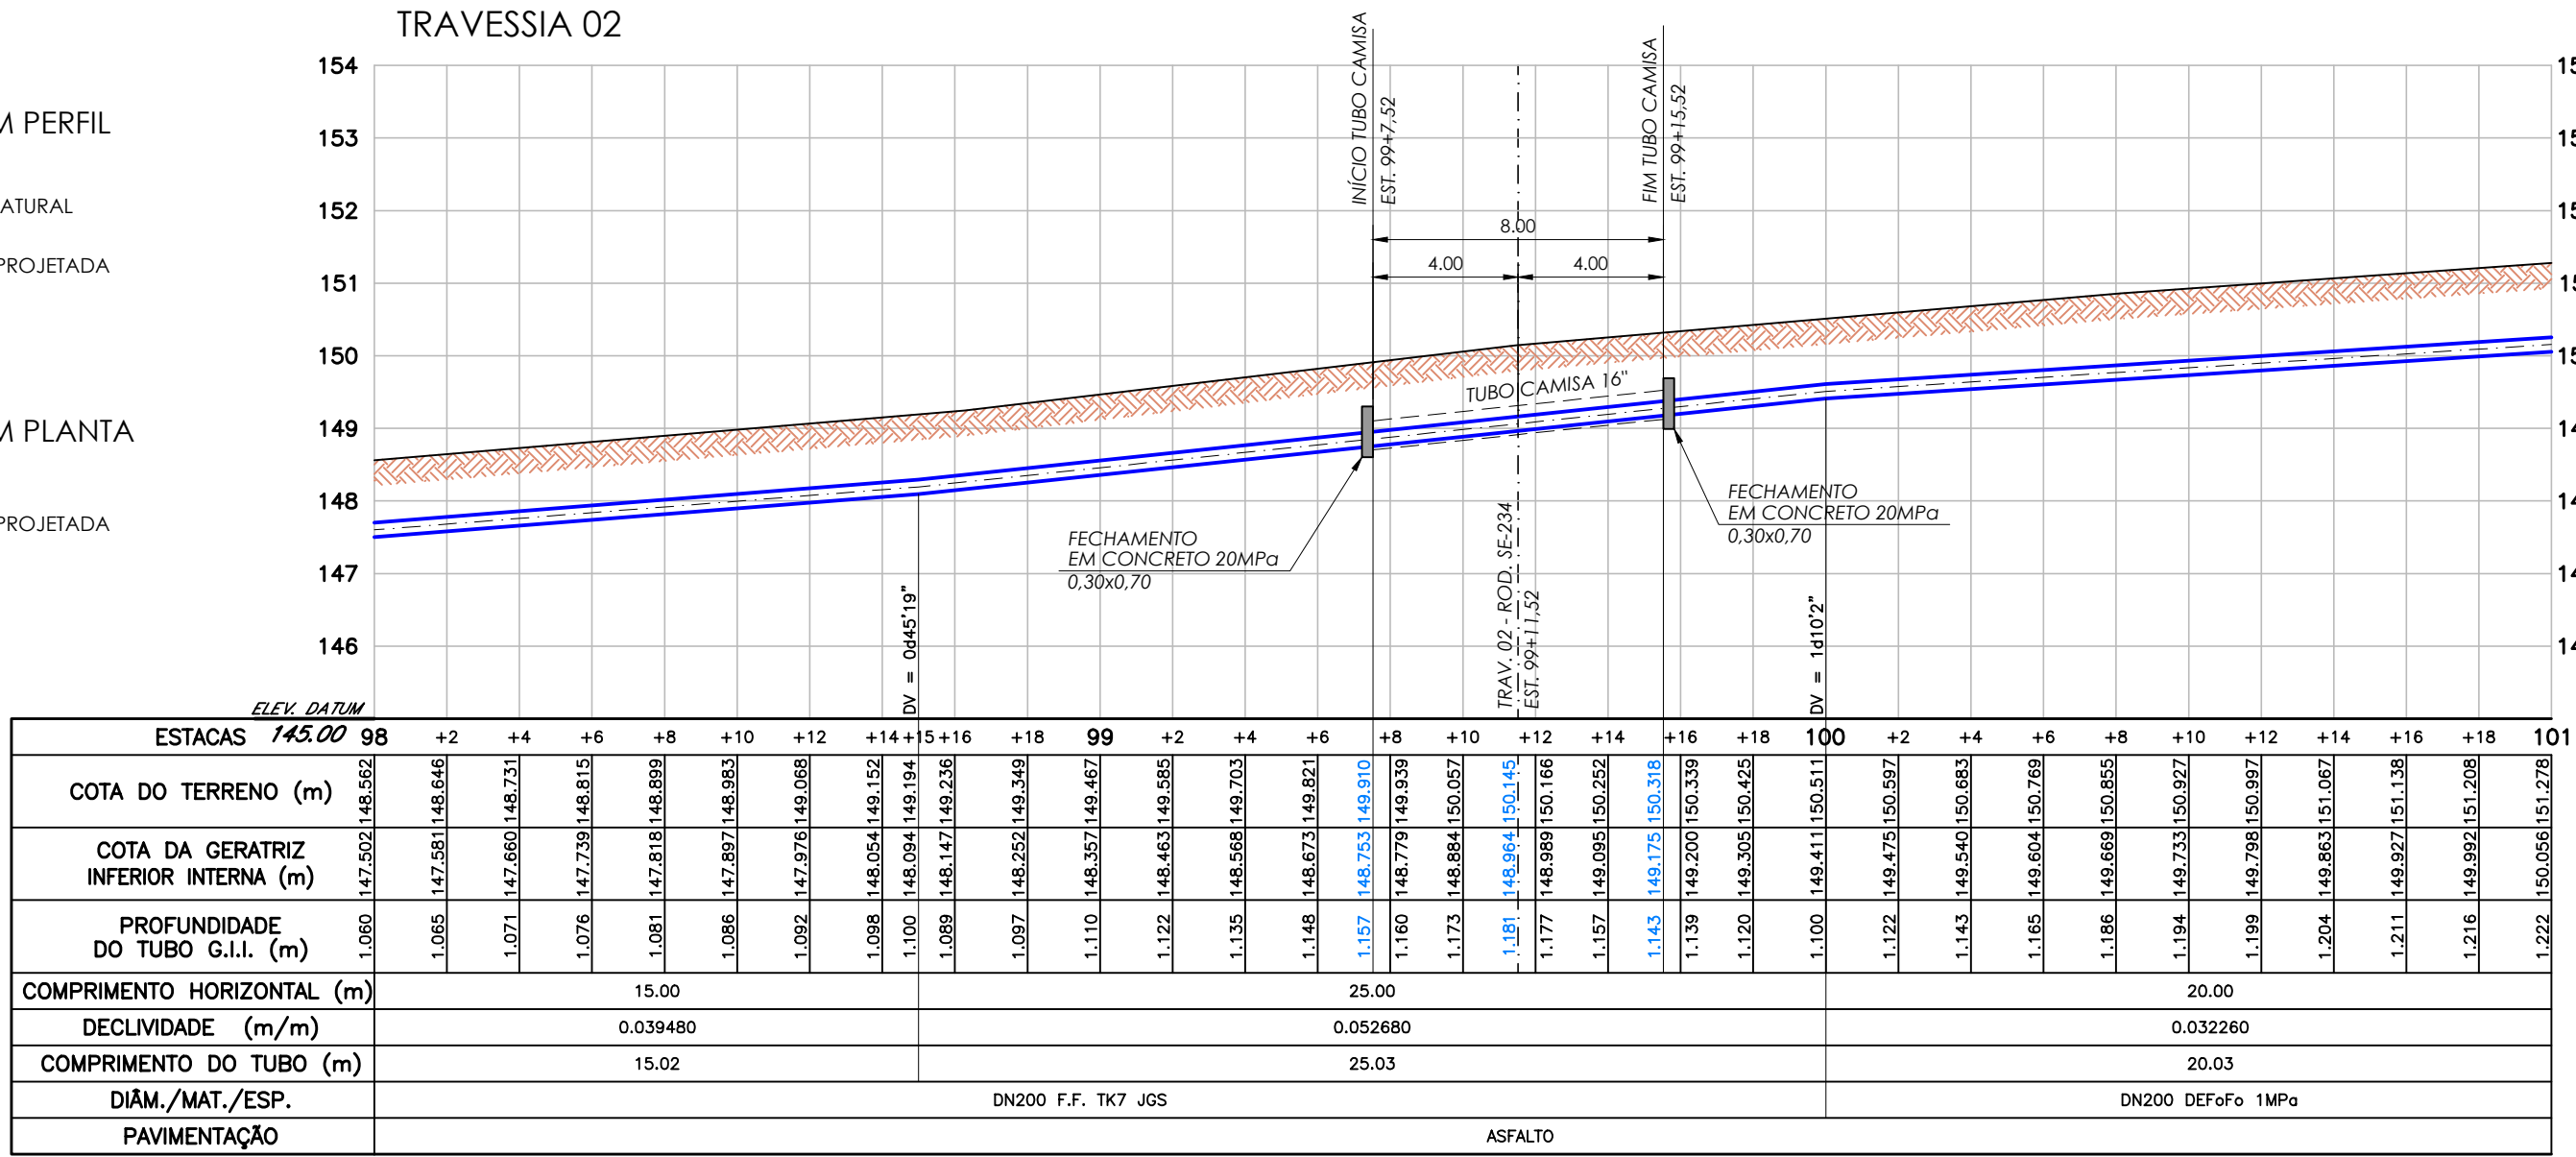

PERFIL LONGITUDINAL
ESC. H=1:200
V=1:100

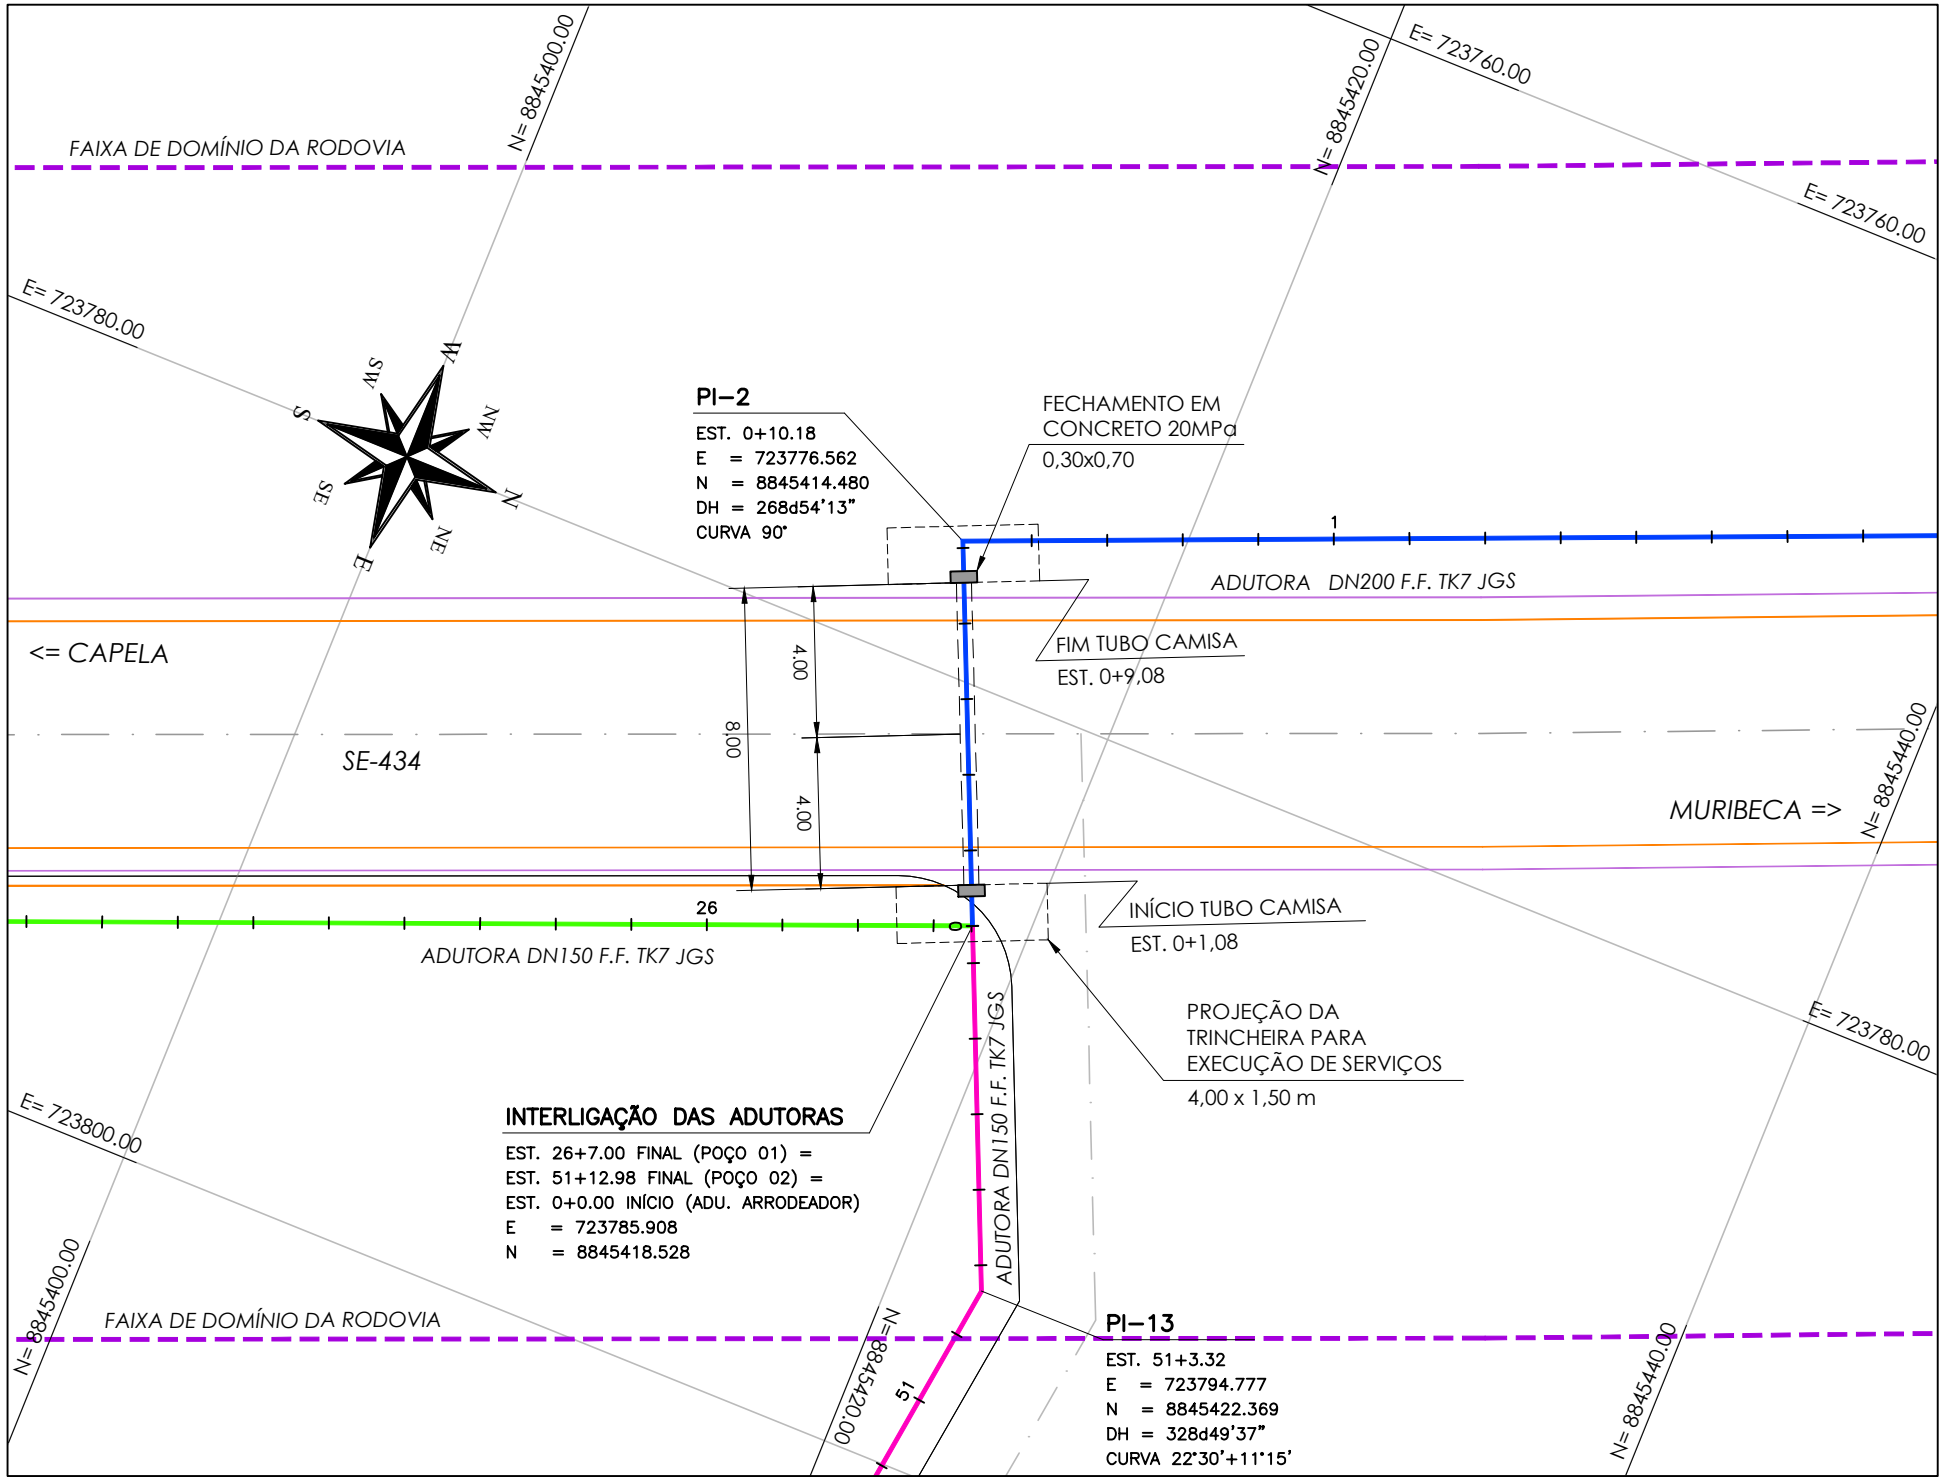


TRAVESSIA 01 - PLANTA GERAL
ESC. 1:200

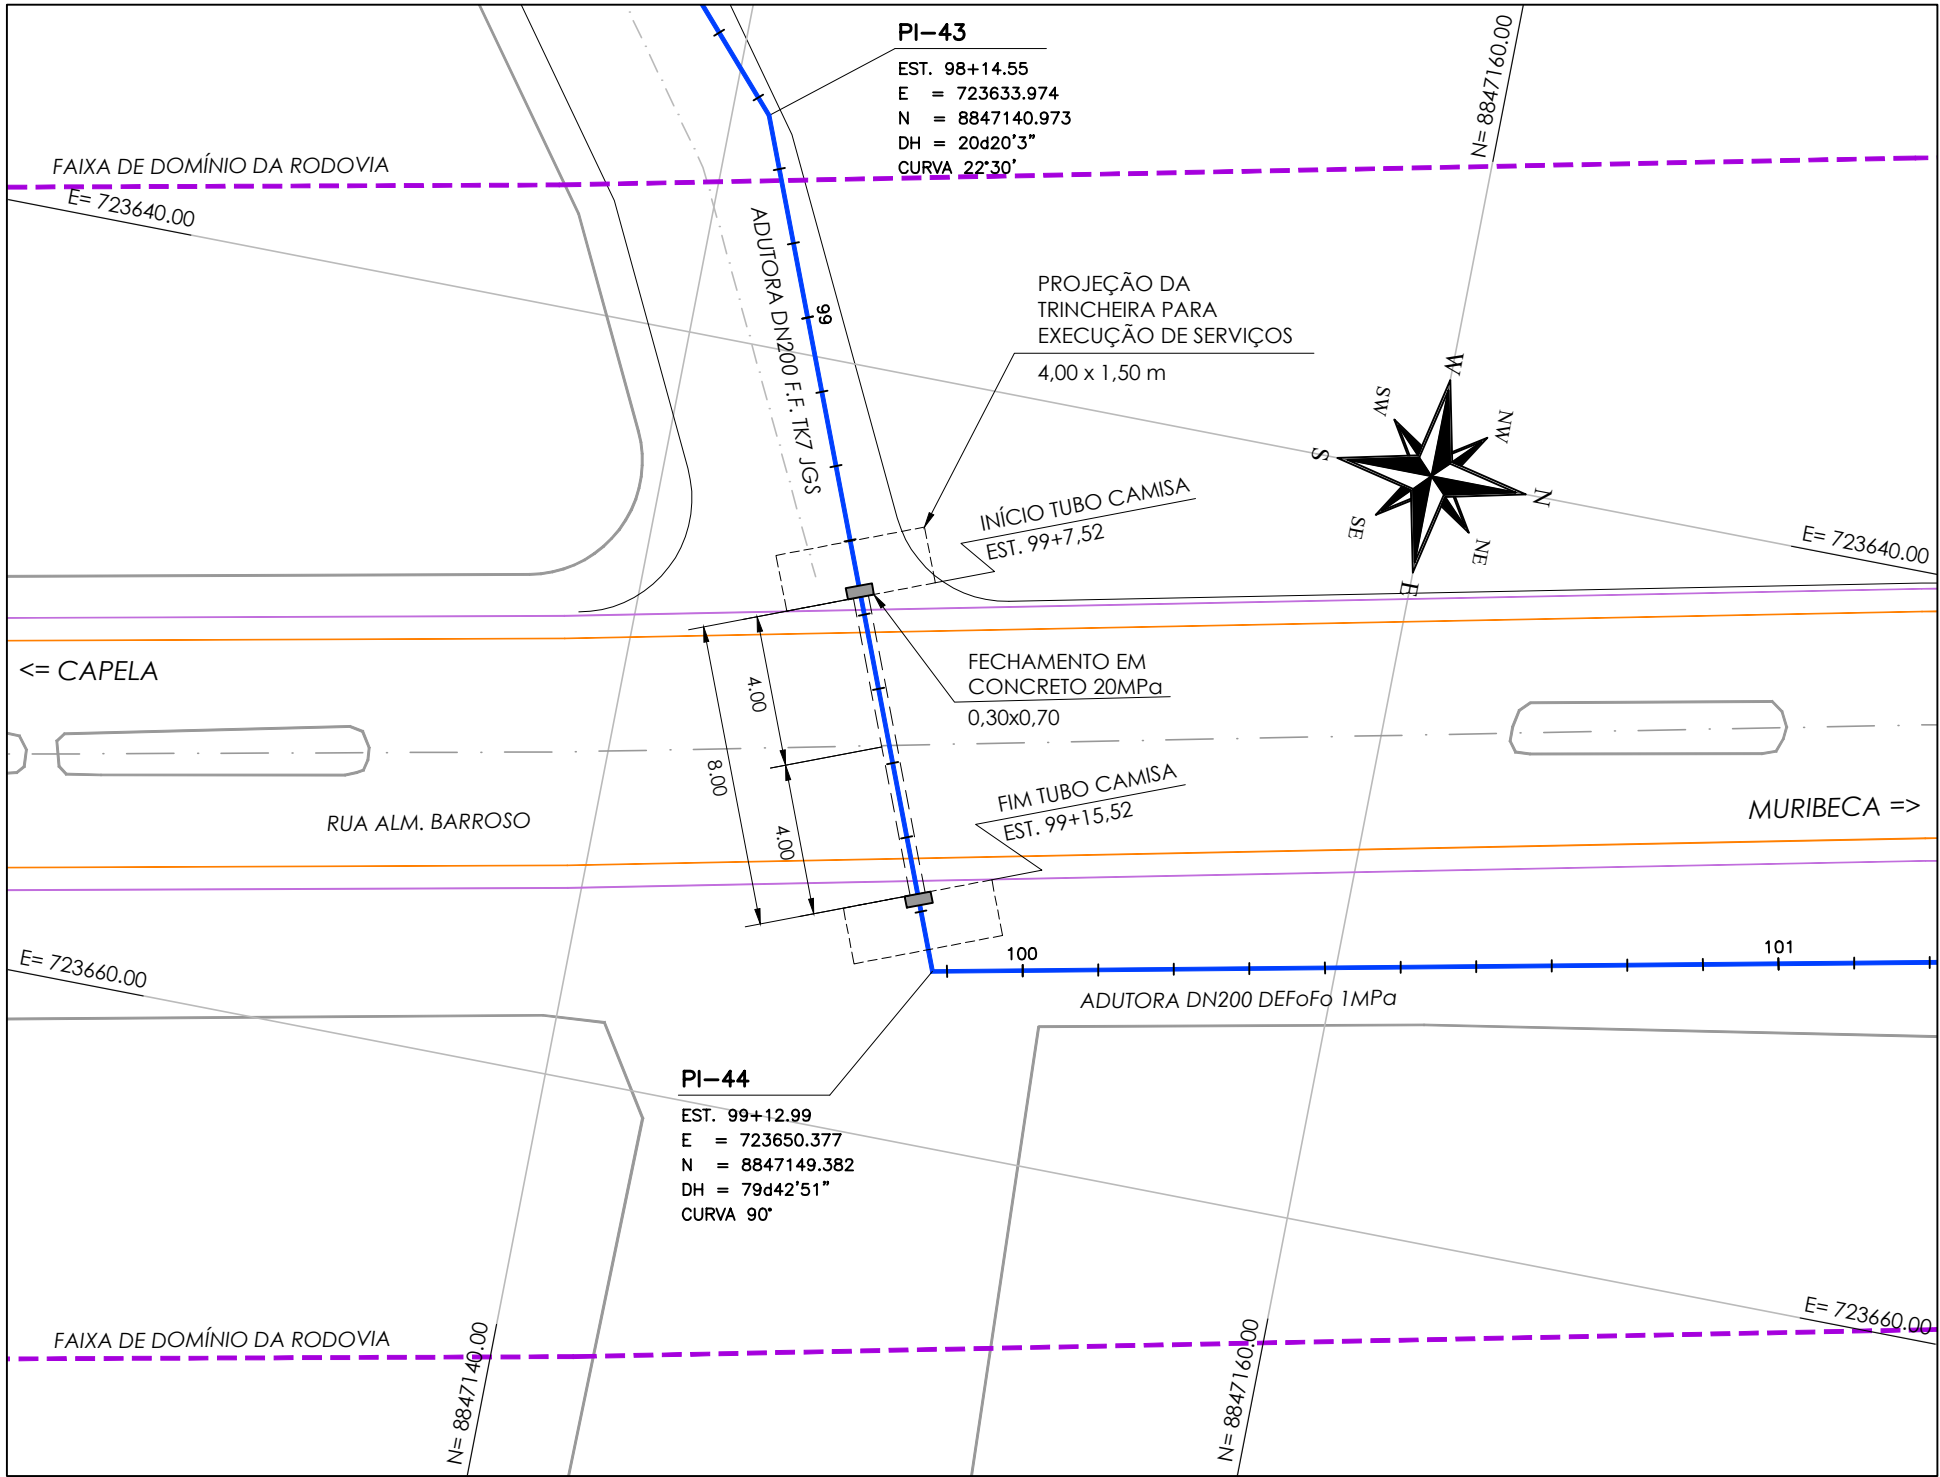

TRAVESSIA 02 - PLANTA GERAL
ESC. 1:200

DETALHE DO TUBO CAMISA


SEM ESCALA

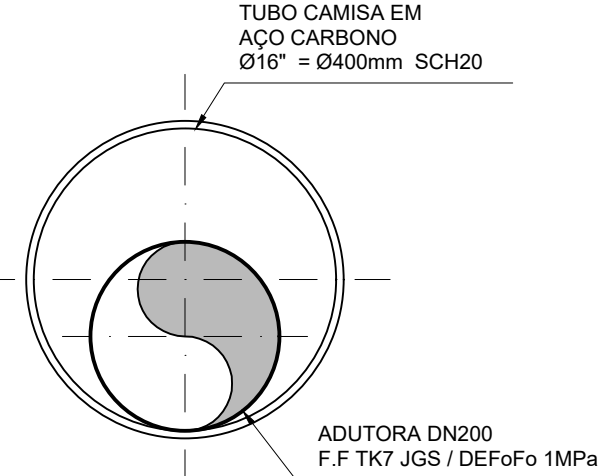

OBSERVAÇÃO:

1- EXECUTAR SONDAENS PARA IDENTIFICAÇÃO E LOCALIZAÇÃO DAS REDES / ADUTORAS EXISTENTES ANTES DA EXECUÇÃO DAS OBRAS DE IMPLANTAÇÃO DA ADUTORA E TRAVESSIA SOB RODOVIA.

ESQUEMA DE TRAVESSIA FINALIZADA COM TUBO CAMISA

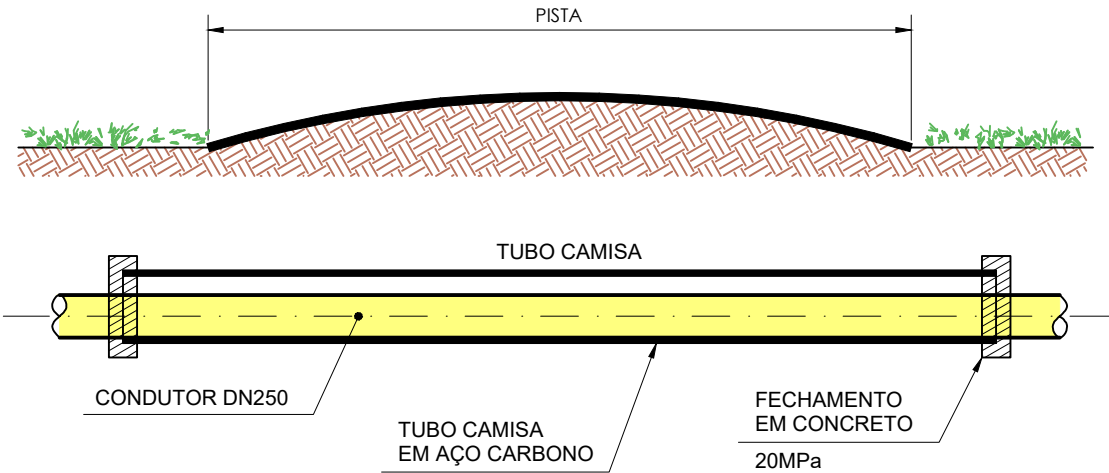

FL-1/1

Nº	DATA	REVISÃO	EXECUTADO POR	APROVADO POR	DESO		DESENHO DE REFERÊNCIA		NOTAS	DESO VISTO E ACERTO ESTA ACEITAÇÃO NÃO ISENTA A CONTRATADA DAS RESPONSABILIDADES E OBRIGAÇÕES CONTIDAS NO CONTRATO	EXECUTADO POR		COMPANHIA DE SANEAMENTO DE SERGIPE SISTEMA DE ABASTECIMENTO DE ÁGUA DA CIDADE DE MURIBECA SEDE E POVOADOS / SE PROJETO HIDRÁULICO – TRAVESSIA SOB RODOVIA TRAVESSIA 01 E 02 – PLANTA, PERFIL E DETALHE			
					ACEITO	DATA	TÍTULO	NÚMERO			DESENHO	TATIANA LOPES				
00	MAR / 2025	EMIÇÃO INICIAL	M.T.C.								 Empresa: MTEPRO ENGENHARIA LTDA CNPJ: 20.435.436/0001-90 e-mail: mteproengenharia@gmail.com Aracaju / SE					
											DESENHO	TATIANA LOPES	MAR/25			
											PROJETO	M.T.C.	MAR/25			
											ANALISADO					
											APROVADO					
											VISTO	ASSINATURA	MAR/25			
												NOME	MARCELO TELLES DA CRUZ	CREA	12.334-D/SE	