




CONFIGURAÇÃO P/ PLOTAGEM		
Nº DA COR	Nº DA PENNA	ESP. DA PENNA
1	7	0.90
2	7	0.10
3	7	0.40
4	7	0.70
5	7	0.50
6	7	0.20
7	7	0.25
9	9	0.20
20	1	0.20
21	7	0.15
30	7	0.30
100	3	0.30
150	5	0.25
170	5	0.50
252	252	0.20

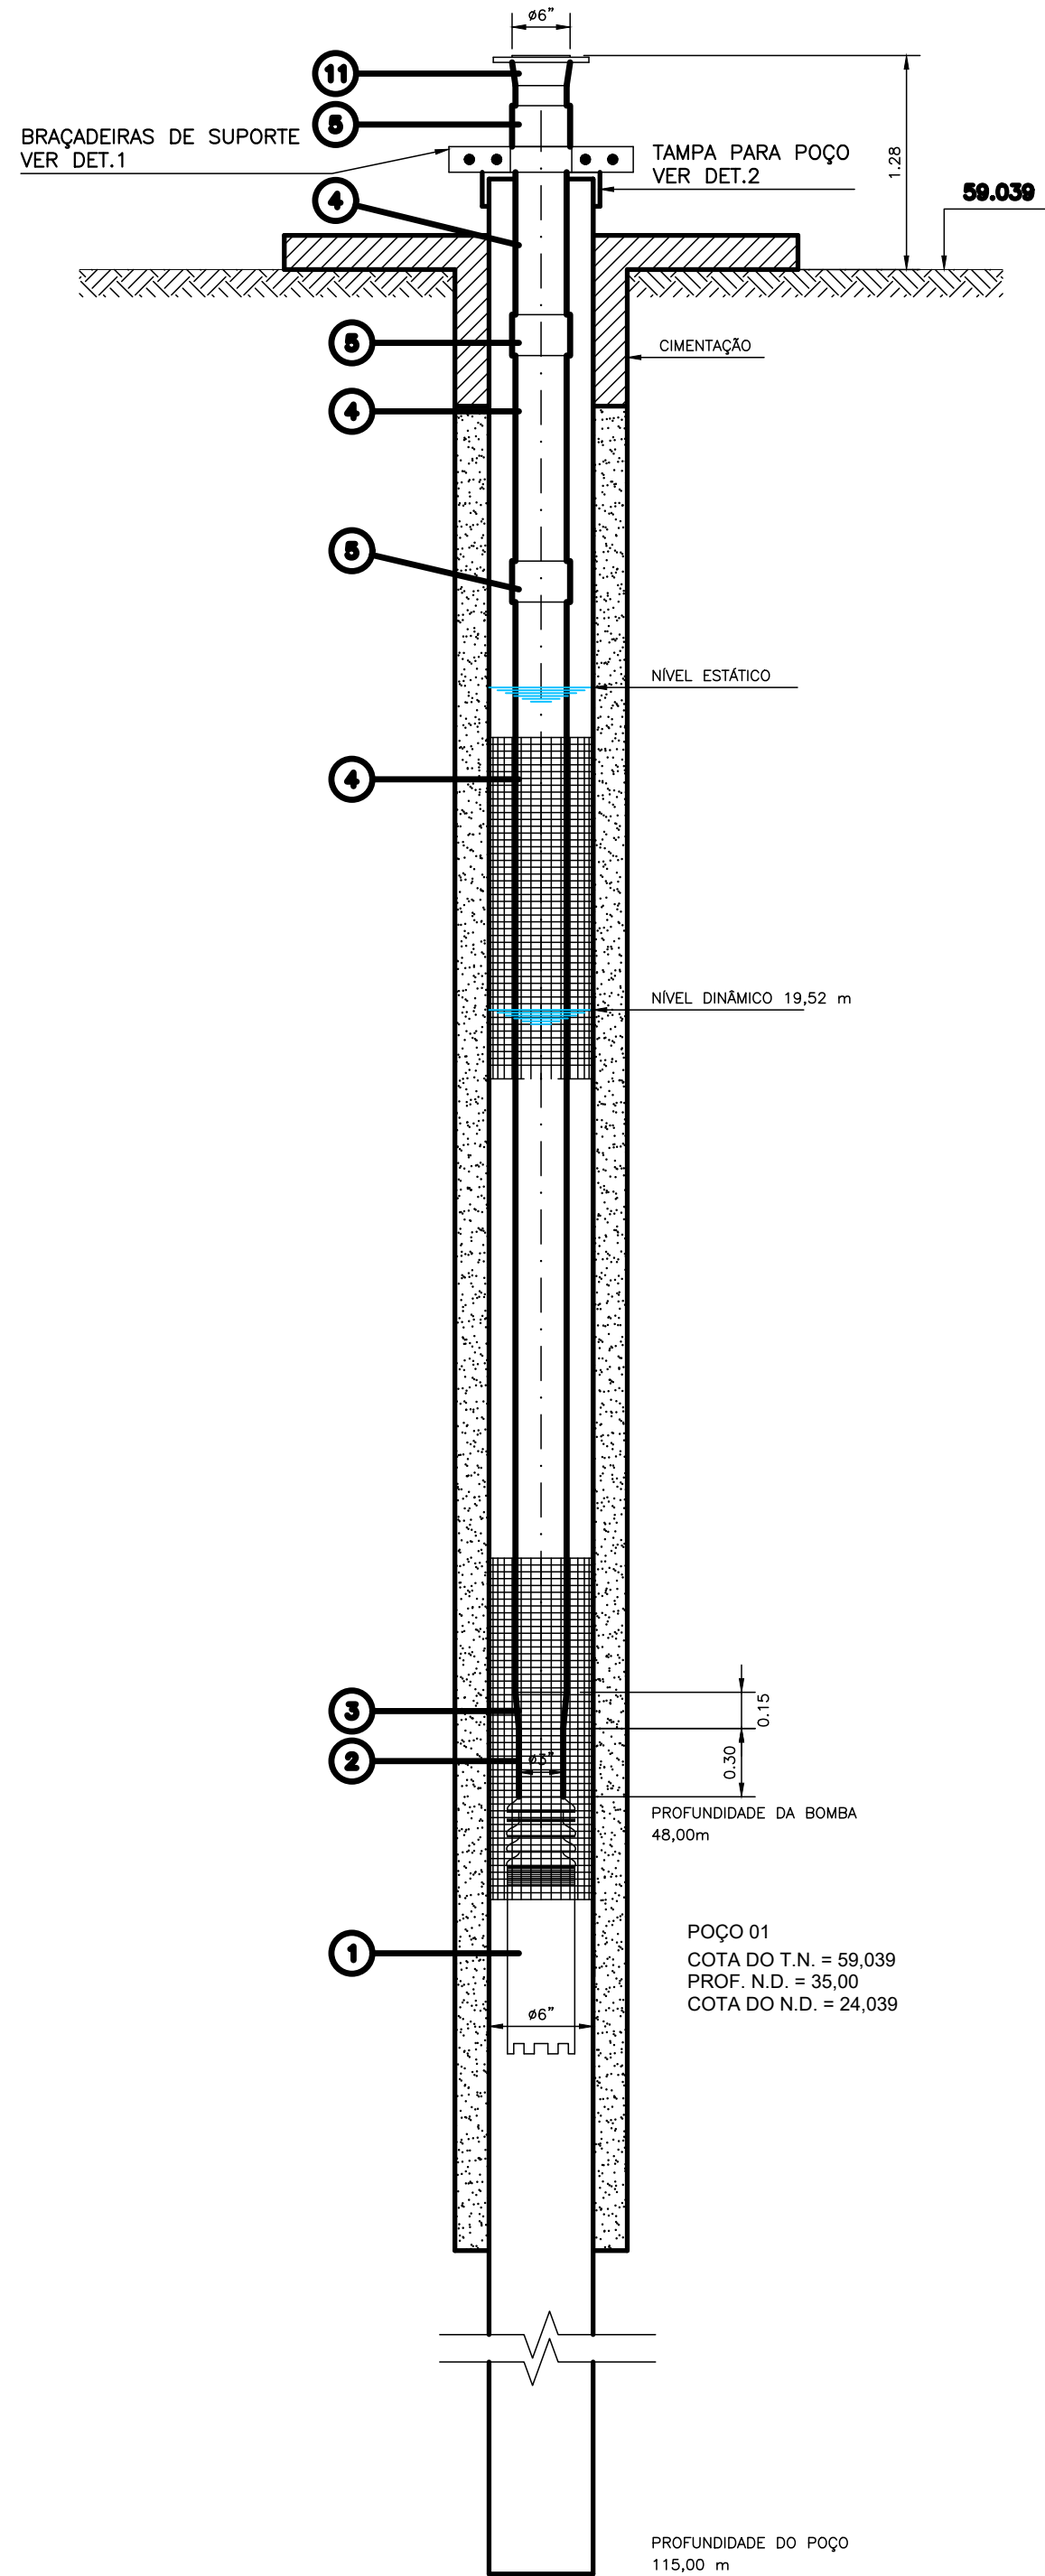


INSTALAÇÃO DO CONJUNTO MOTO-BOMBA

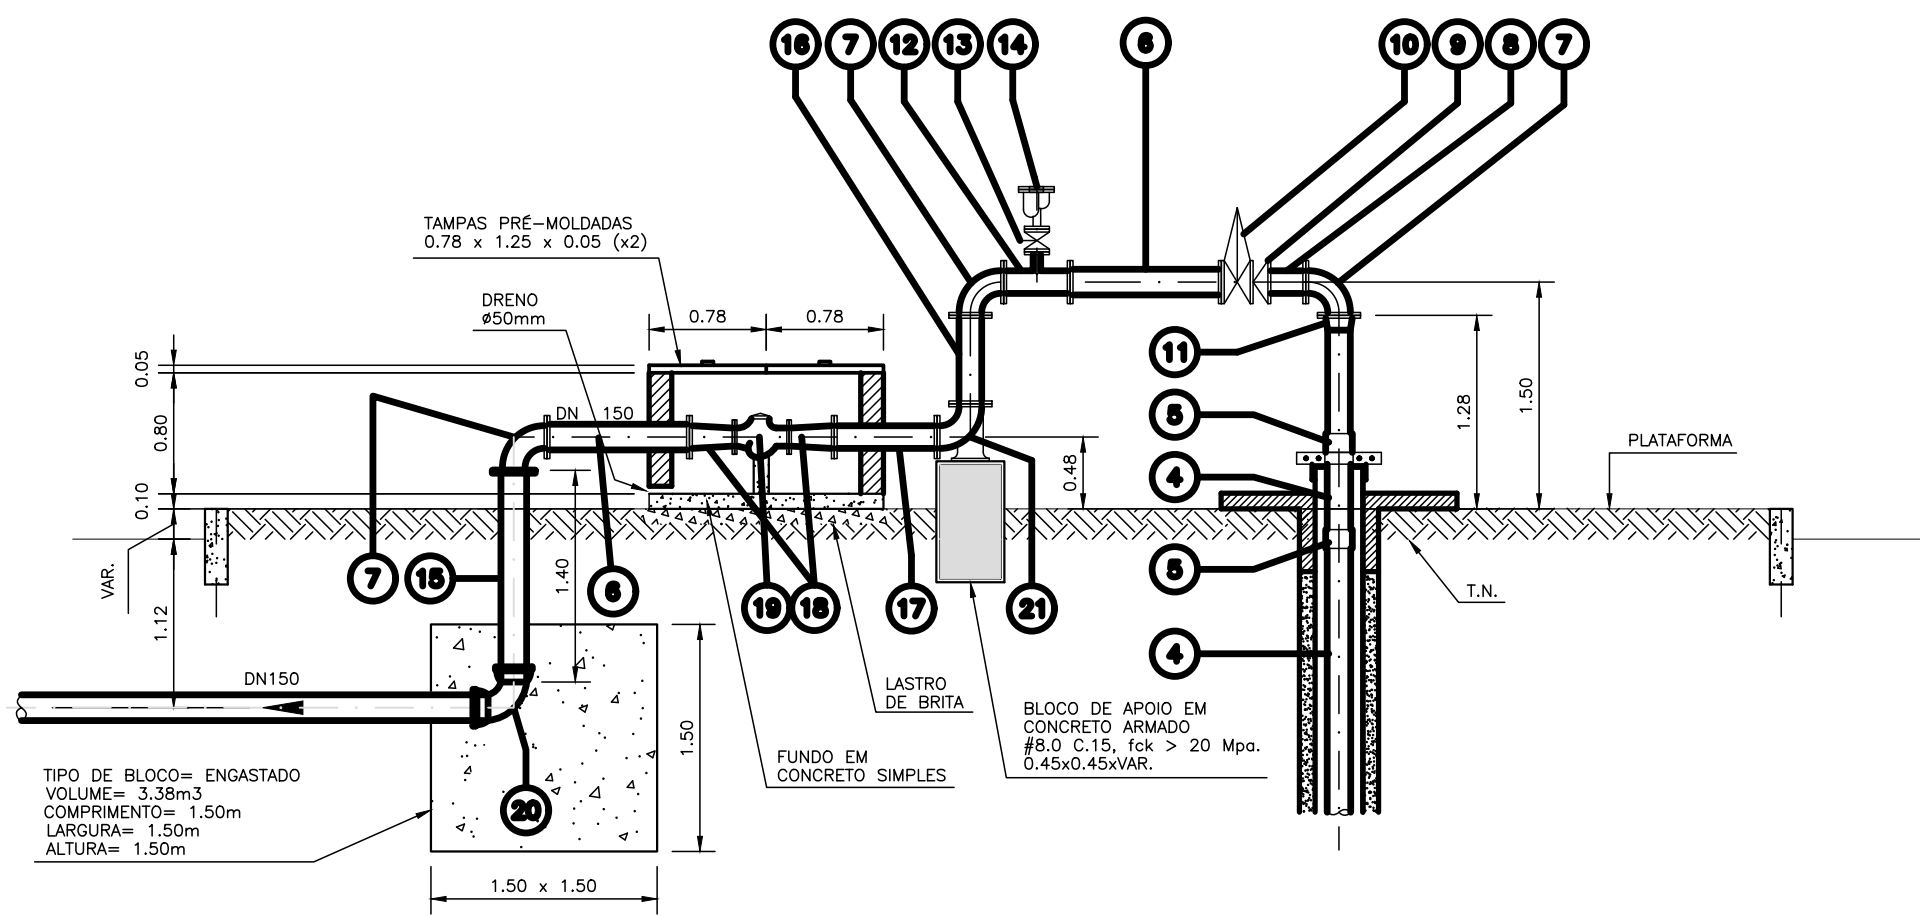


CORTE A-A
ESC. 1:50

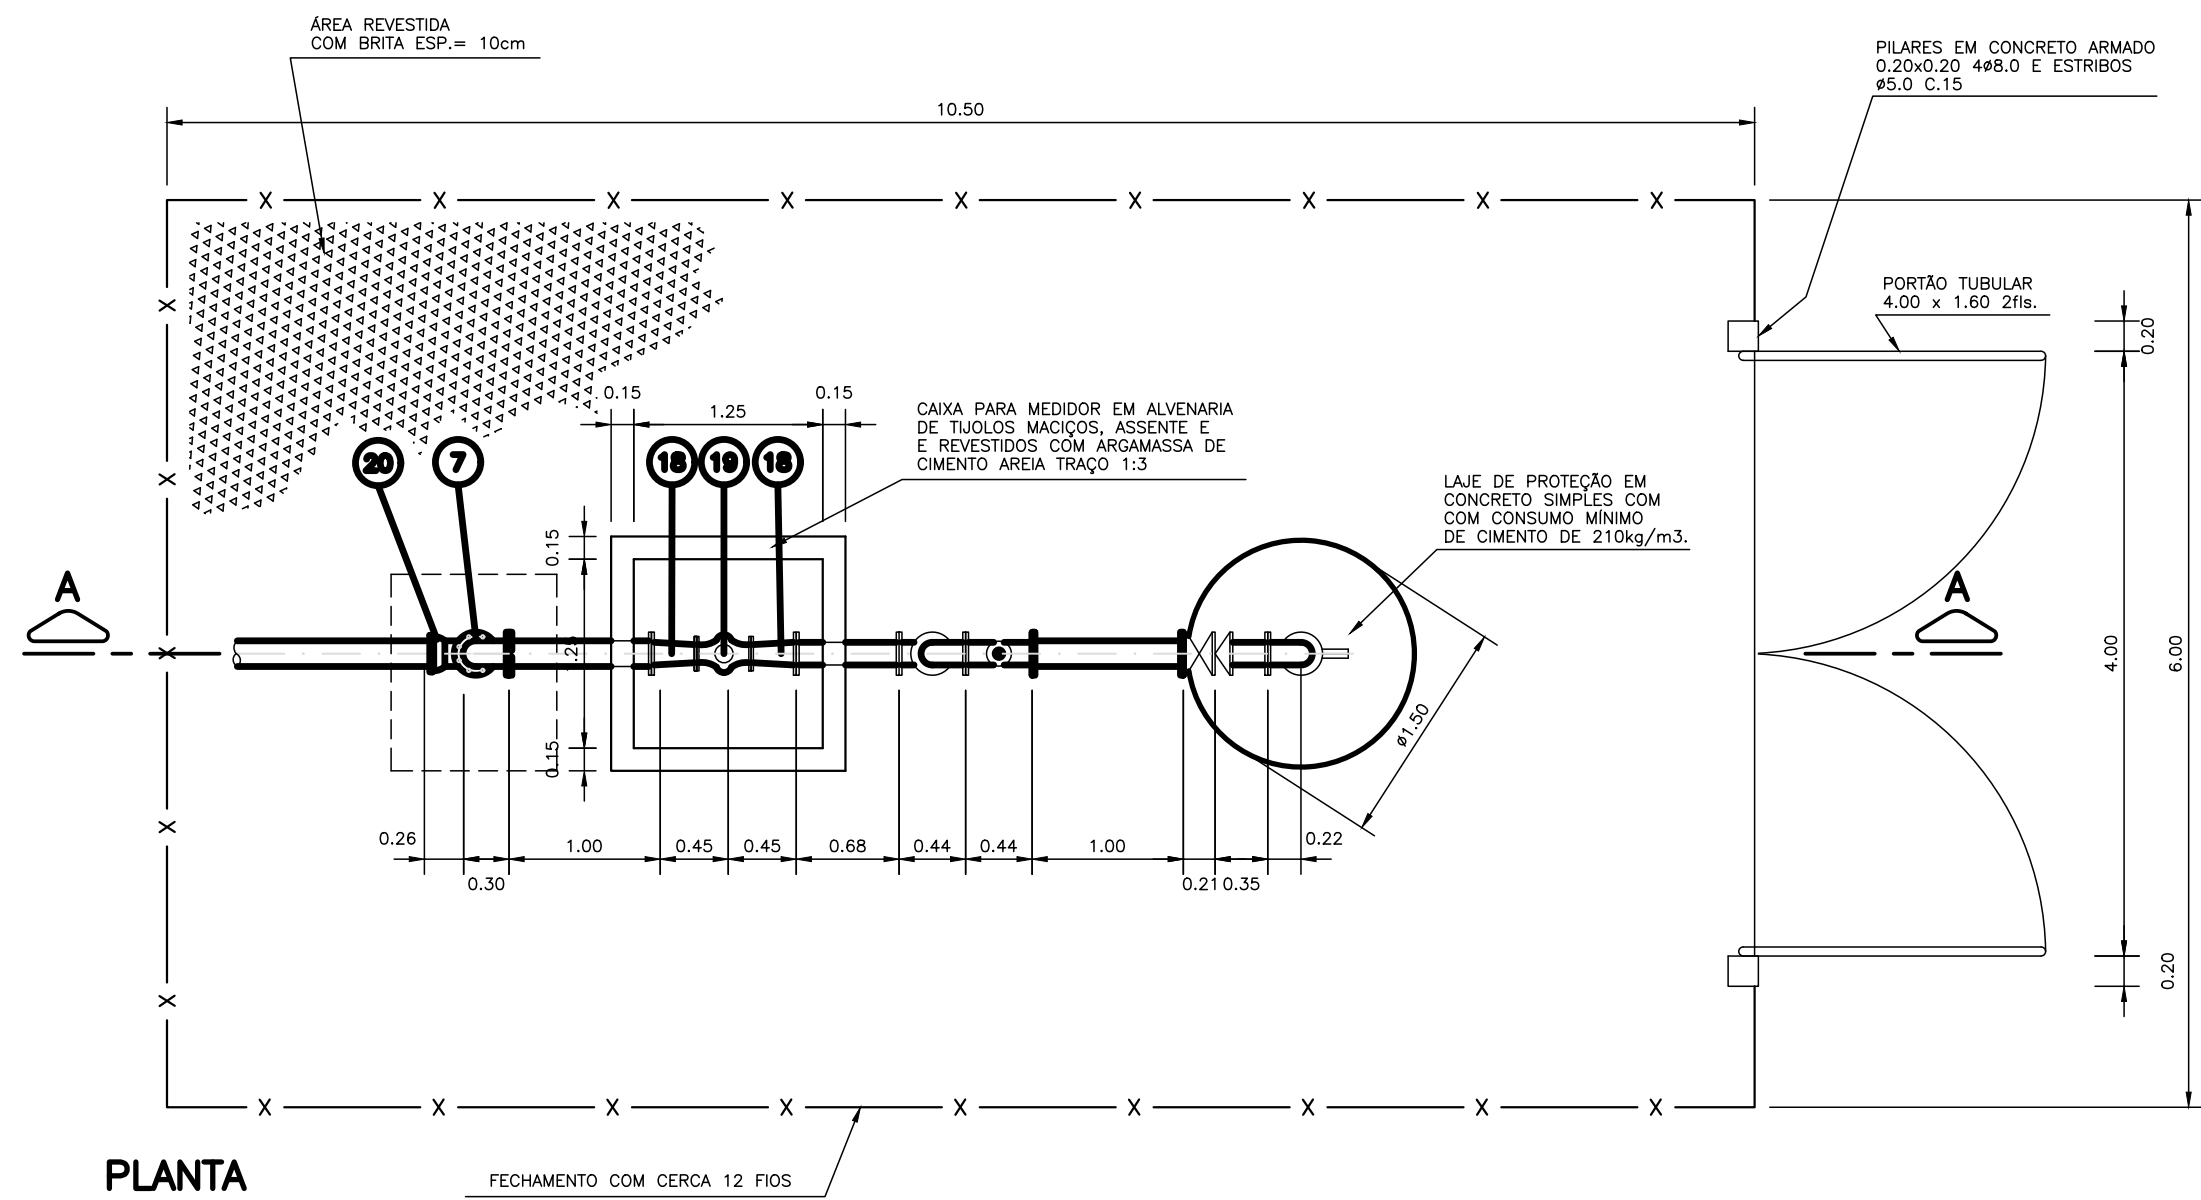

PLANTA
ESC. 1:50

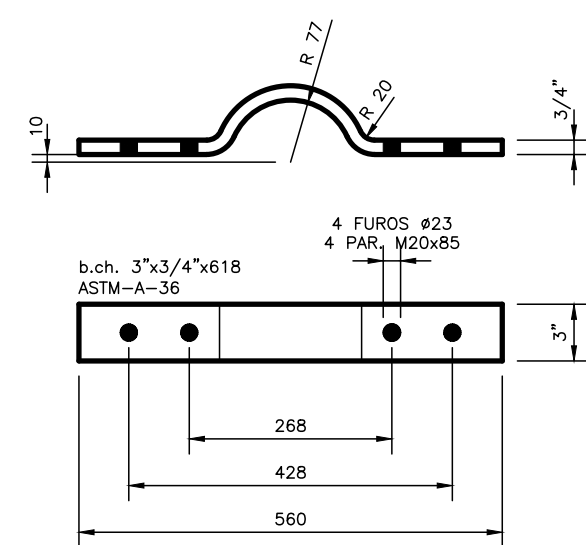


DET. 1 (x2)
ESC. 1:10 (dimensões em mm)

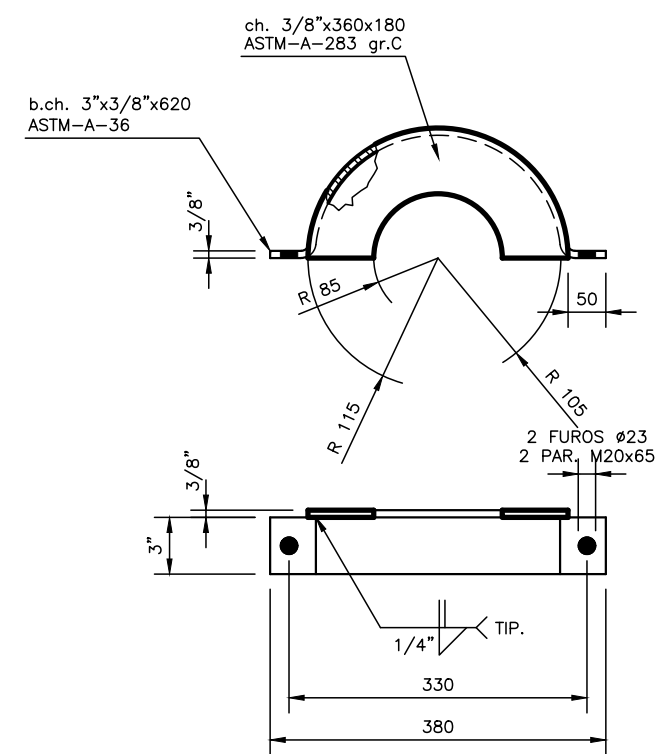


DET. 2 (1 PAR)
ESC. 1:10 (dimensões em mm)

PORTÃO DE ENTRADA

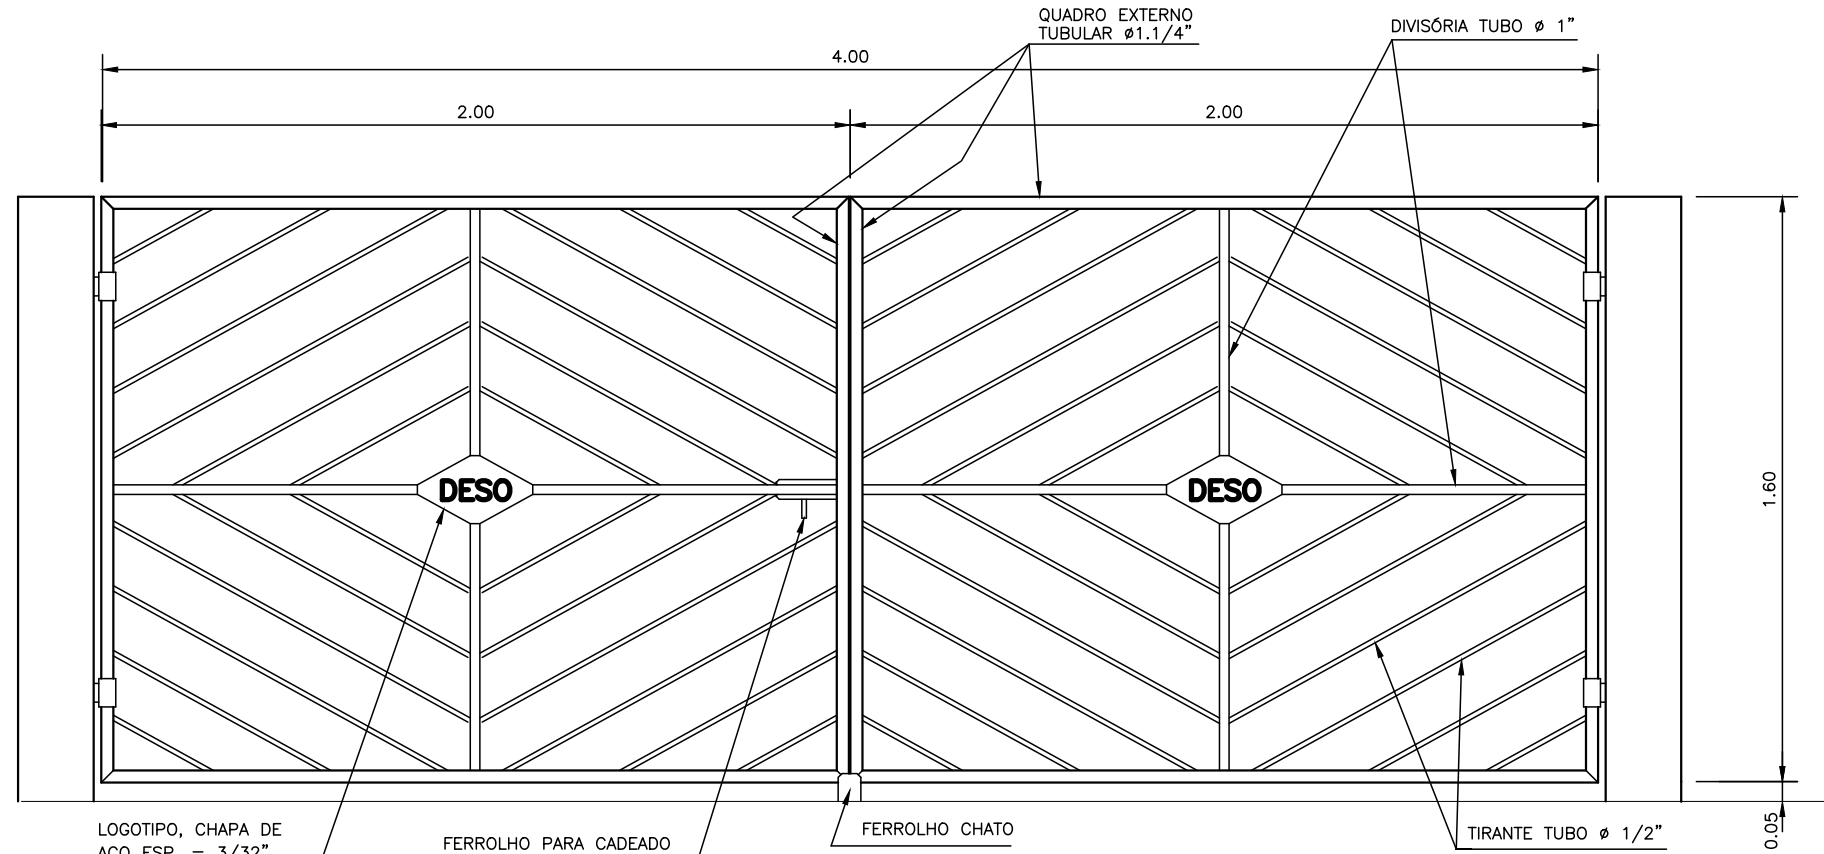


VISTA FONTAL
ESC. 1:20


CERCA DE FECHAMENTO DA ÁREA

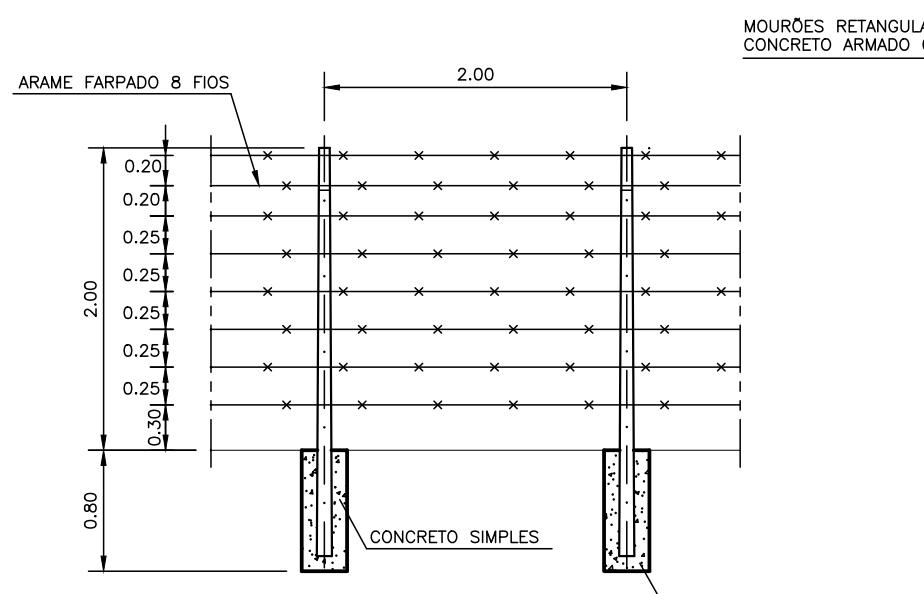

TRECHO TÍPICO
ESC. 1:50

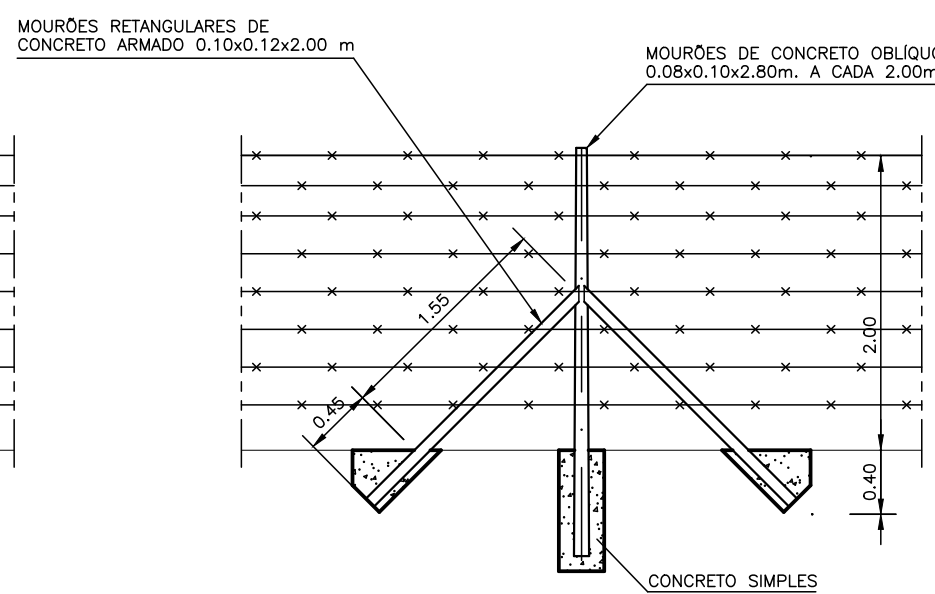

VISTA DA ESCORA
ESC. 1:50

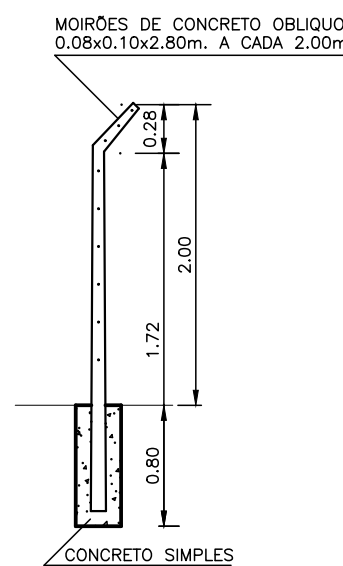

VISTA LATERAL
ESC. 1:50

OBSERVAÇÃO: AS ESCORAS DEVERÃO SER COLOCADAS NOS LOCAIS DE MUDANÇA DE DIREÇÃO E NOS TERMINAIS

RELAÇÃO DE MATERIAL

POS.	DISCRIMINAÇÃO	CLASSE	MATERIAL	DIAM. (mm)	UNID.	QUANT.	OBSERVAÇÃO
1	CONJ.MOTO-BOMBA SUBMERSA EBARA BHSE 650-11 37,5 CV, Q= 40 m³/h x 168 m.c.a	-	VIDE FAB.	3" BSP	CJ.	01	OU SIMILAR
2	TUBO, SCH.40, ASTM-A-53 GALV.	-	A.C.	3"	m	0,30	ROSC. E PONTA P/SOLDA
3	RED. P/SOLDA DE TOPO, ANSI B.16.9	-	A.C.	3"x4"	UN	01	
4	TUBO, SCH.40, ASTM-A-53 GALV.	-	A.C.	4"	m	58,0	ROSCA NPT OU BSP
5	LUXA ROSCÁVEL	-	AÇO FORJ.	4"	UN	06	ROSCA NPT OU BSP
6	TUBO COM FLANGES L=1,00	PN25	F.F.	150	UN	02	
7	CURVA 90° COM FLANGES	PN25	F.F.	150	UN	03	
8	TOCO COM FLANGES L=0,25m	PN25	F.F.	150	UN	01	
9	V.R. PORTINHOLA DUPLA WAFER	PN25	F.F.	150	UN	01	COM TIRANTES
10	V.G. COM FLANGES E CABEÇOTE	PN25	F.F.	150	UN	01	
11	REDUÇÃO FLANGE E PONTA PARA SOLDA	-	AÇO	6"x4"	UN	01	
12	TÉ RED. COM FLANGES	PN25	F.F.	150x50	UN	01	
13	V.G. COM FLANGES E CABEÇOTE	PN25	F.F.	50	UN	01	
14	VENTOSA TRIPLICE COM FLANGE	PN25	F.F.	50	UN	01	
15	TUBO FLANGE E PONTA L=1,40m	PN25	F.F.	150	UN	01	
16	TUBO COM FLANGES L=0,60m	PN25	F.F.	150	UN	01	
17	TUBO COM FLANGES L=0,70m	PN25	F.F.	150	UN	01	
18	REDUÇÃO COM FLANGES	PN25	F.F.	150	UN	02	
19	MACROMEDIDOR WOLTMANN	WPH-K	F.F.	150	UN	01	OU SIMILAR
20	CURVA 90° COM BOLSAS	PN25	F.F.	150	UN	01	
21	CURVA 90° COM FLANGES E PE	PN25	F.F.	150	UN	01	
22	JUNTAS PARA FLANGES	PN25	-	150	CONJ	15	
23	JUNTAS PARA FLANGES	PN25	-	50	CONJ	02	

[illegible]