


| CONFIGURAÇÃO P/ PLOTAGEM |             |               |
|--------------------------|-------------|---------------|
| Nº DA COR                | Nº DA PENNA | ESP. DA PENNA |
| 1                        | 7           | 0.10          |
| 2                        | 7           | 0.20          |
| 3                        | 7           | 0.30          |
| 4                        | 7           | 0.50          |
| 5                        | 7           | 0.50          |
| 6                        | 7           | 0.90          |
| 7                        | 7           | 0.25          |
| 9                        | 9           | 0.25          |
| 20                       | 1           | 0.20          |
| 21                       | 7           | 0.15          |
| 30                       | 30          | 0.30          |
| 40                       | 40          | 0.30          |
| 150                      | 150         | 0.30          |
| COR                      | PEN         | 0.20          |
| 252                      | 252         | 0.20          |


TRECHO TÍPICO 1

PISTA SIMPLES - SERVIÇOS NO ACOSTAMENTO À DIREITA

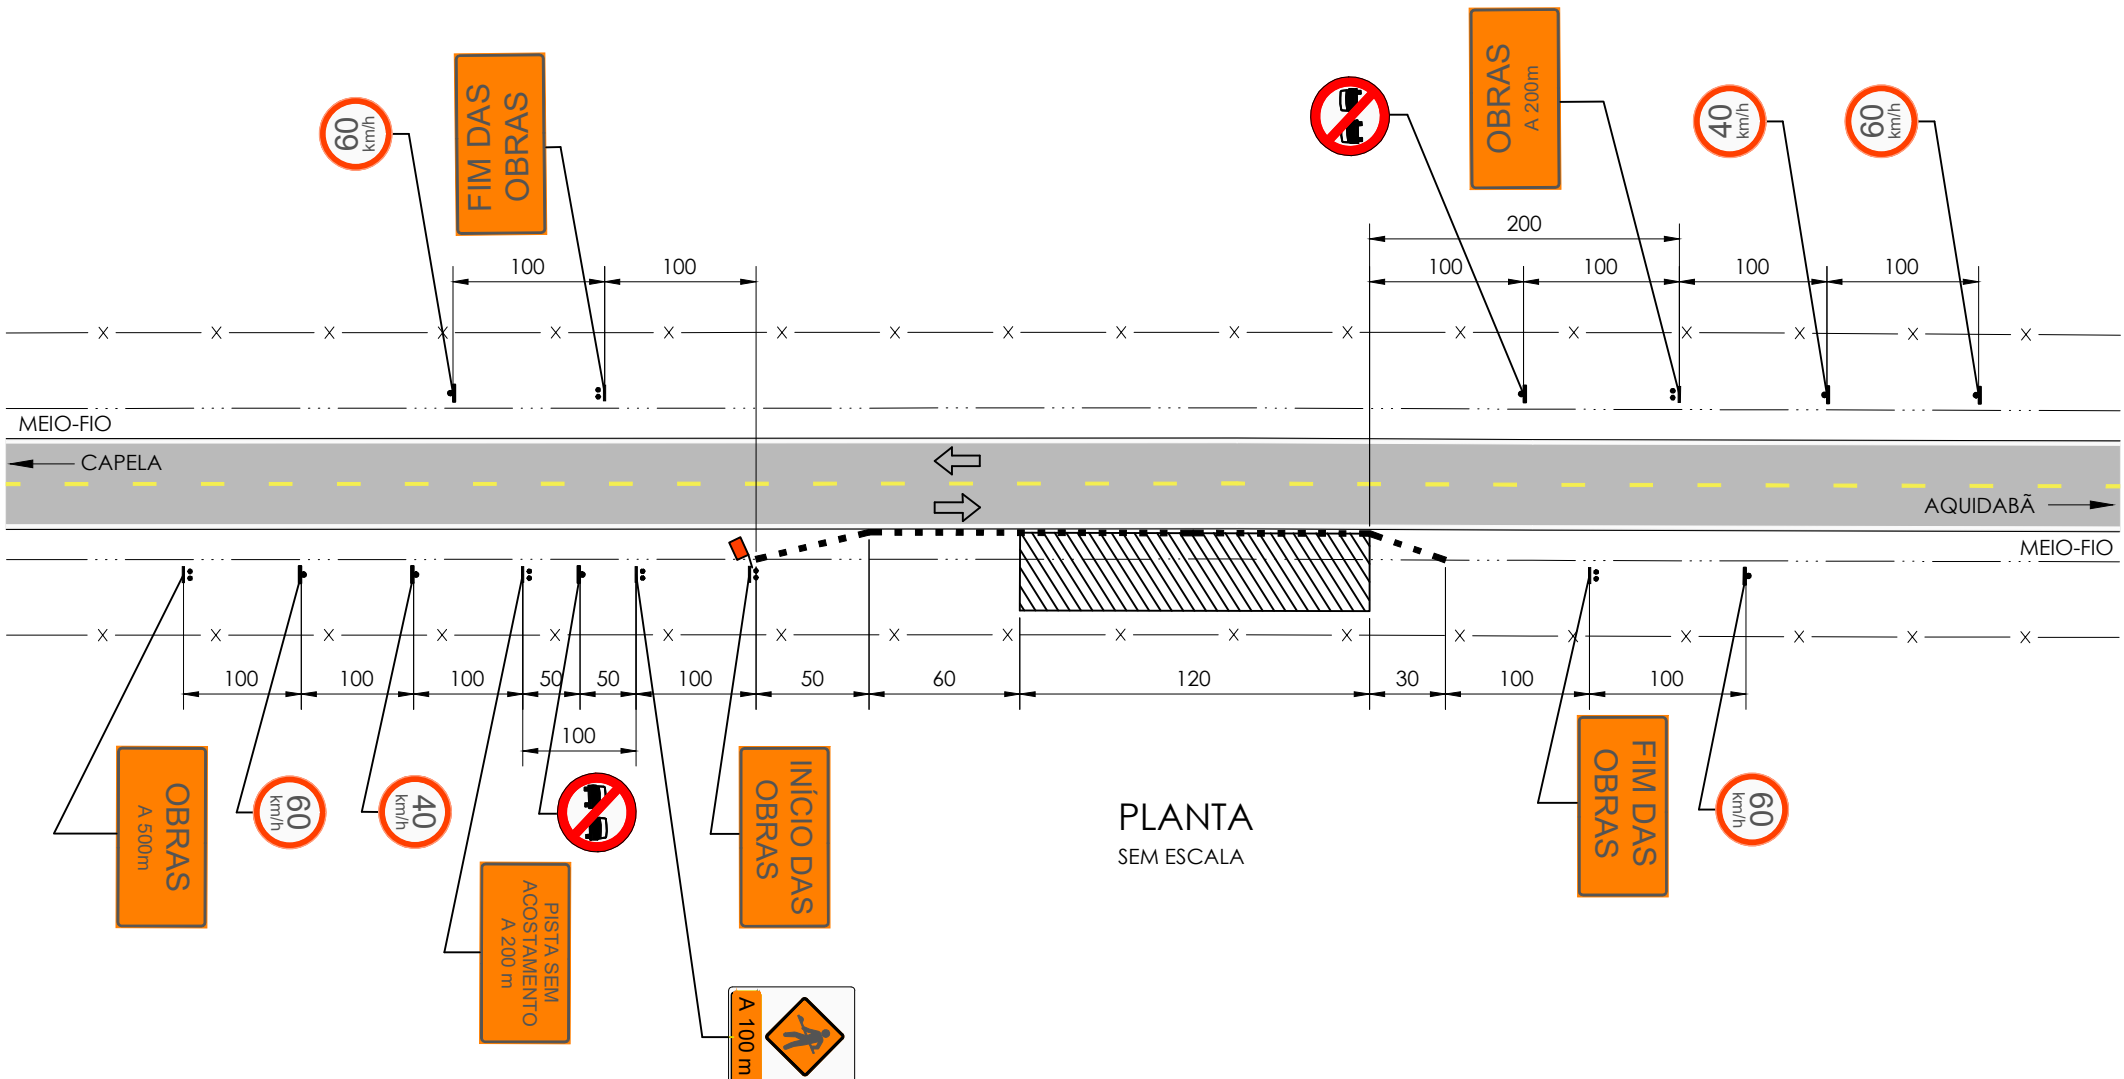

TRECHO TÍPICO 2

PISTA SIMPLES - SERVIÇOS NO ACOSTAMENTO À ESQUERDA

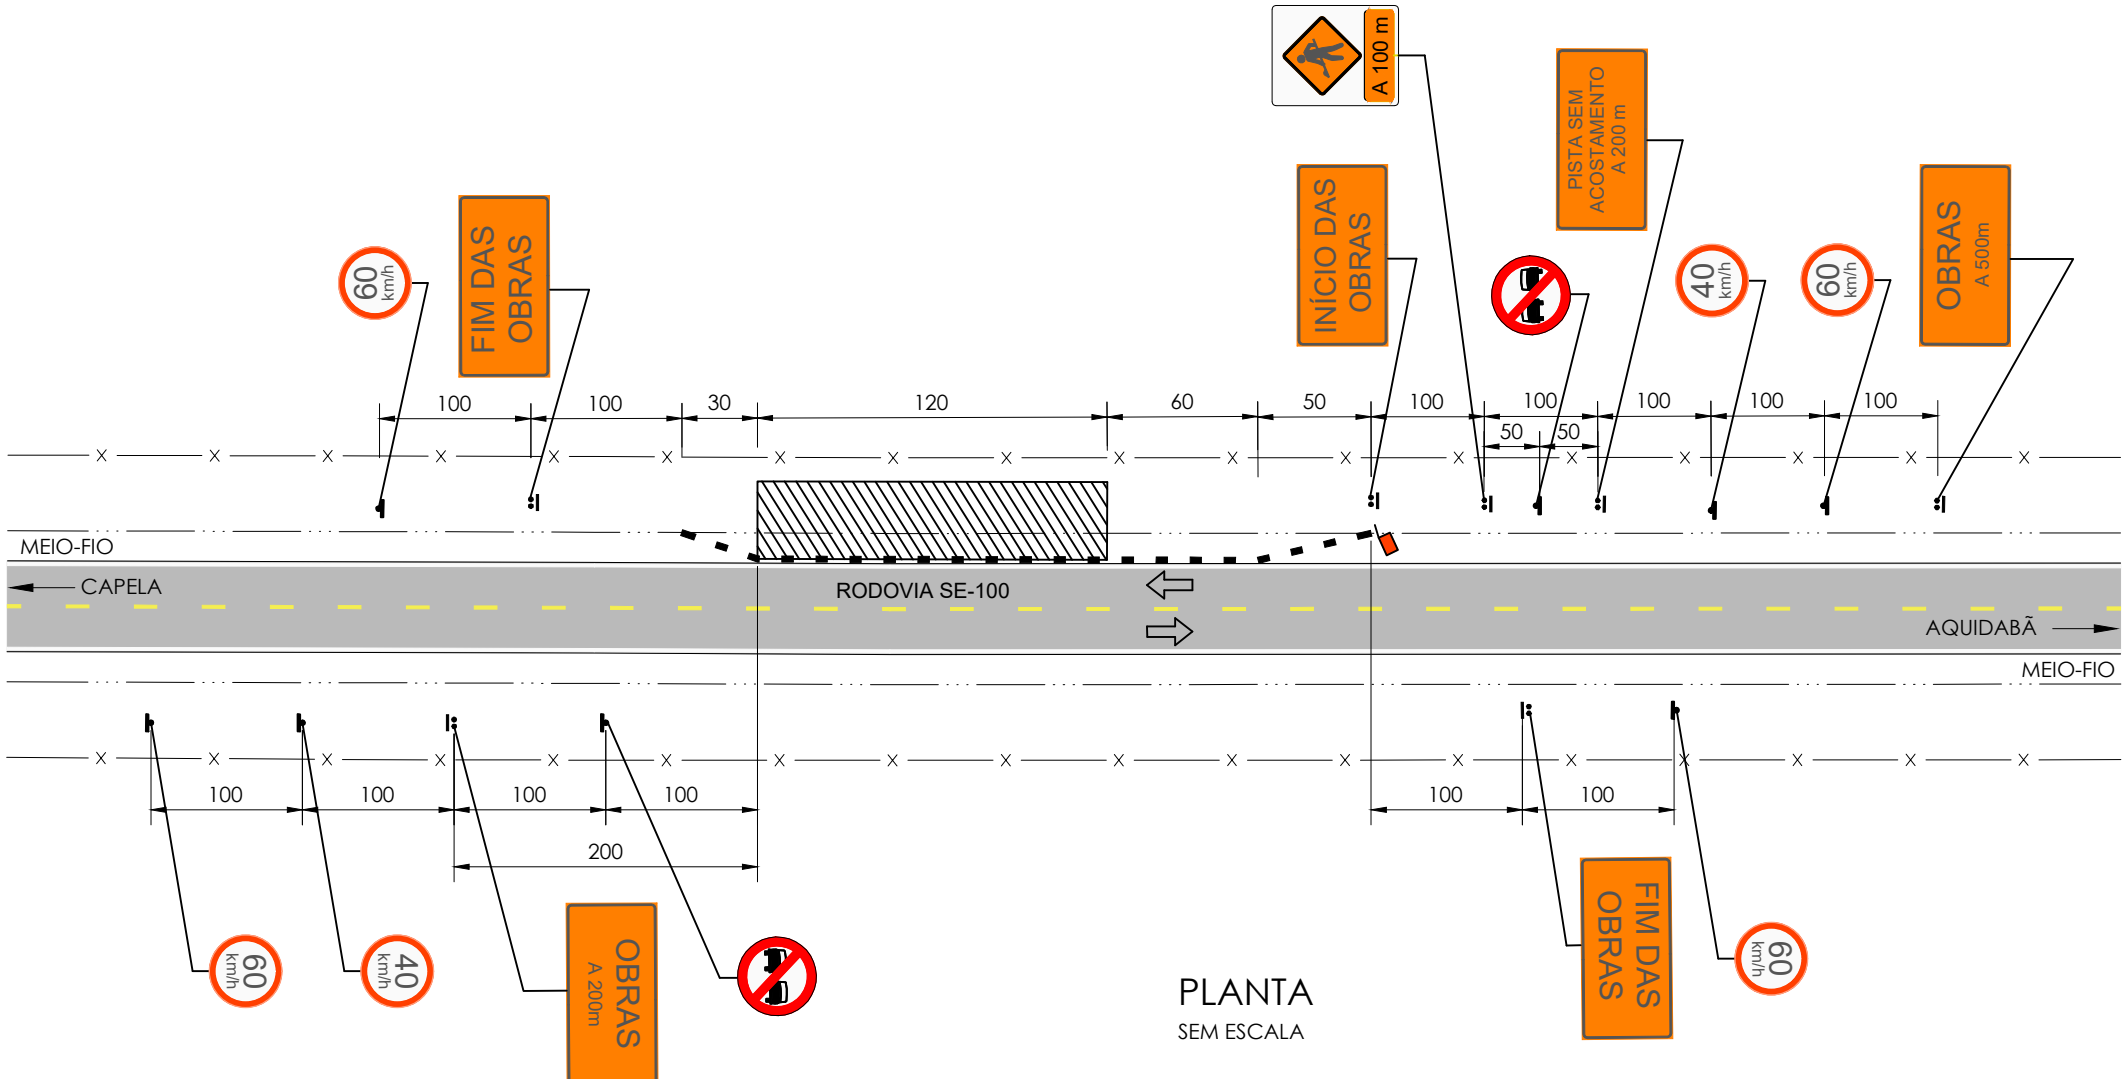


## LEGENDA

- |                                                                                     |                            |
|-------------------------------------------------------------------------------------|----------------------------|
|  | ADUTORA PROJETADA          |
|  | LIMITE DA FAIXA DE DOMÍNIO |
|  | FAIXA NON AEDIFICANDI      |
|  | DISPOSITIVO DE CANALIZAÇÃO |
|  | LOCAL DA OBRA              |
|  | BANDEIRA                   |
|  | PLACA EM SUPORTE DUPLO     |
|  | PLACA EM SUPORTE SIMPLES   |
|  | CIRCULAÇÃO NORMAL          |

## PLACAS

- |                                                                                     |                                  |
|-------------------------------------------------------------------------------------|----------------------------------|
| <b>OBRAS</b><br>A 500m                                                              | SINAL IO-1 (DIM:2000x1000)       |
| <b>FIM DAS OBRAS</b>                                                                | SINAL IO-12 (DIM:2000x1000)      |
| <b>PISTA SEM ACOSTAMENTO</b><br>A 200 m                                             | SINAL IO-5a (DIM:2000x1000)      |
|  | SINAL COMPOSTO (DIM:1250x1800)   |
|  | R-19 VELOCIDADE MÁXIMA PERMITIDA |
|  | R-7 PROIBIDO ULTRAPASSAR         |

FIGURA INDICATIVA - CONE  
SEM ESCALA

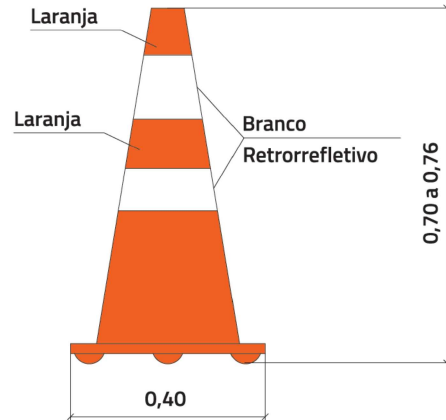

## CONES DE SINALIZAÇÃO

Devem ser confeccionados em material de características flexíveis, resistente a intempéries e ter estabilidade quando expostos ao calor, ação dos ventos, sem sofrer deformações e não podem causar danos aos veículos, quando abalroados por eles e possuir dimensões e cores conforme a Figura indicativa.



O cone deve ser na cor laranja com a aplicação de duas faixas retrorrefletivas autoadesivas na cor branca.

Os cones podem ser utilizados em obras de curta duração, desde que se providencie monitoramento constante para a manutenção decorrente de quedas, deslocamentos ou furtos.

Nas áreas de transição, acomodação, proteção e de serviço, recomenda-se o espaçamento máximo de 16 m entre cones.

Os cones devem ser ociosos para possibilitar a sobreposição, facilitando o transporte e o armazenamento.

## ARTICULAÇÃO

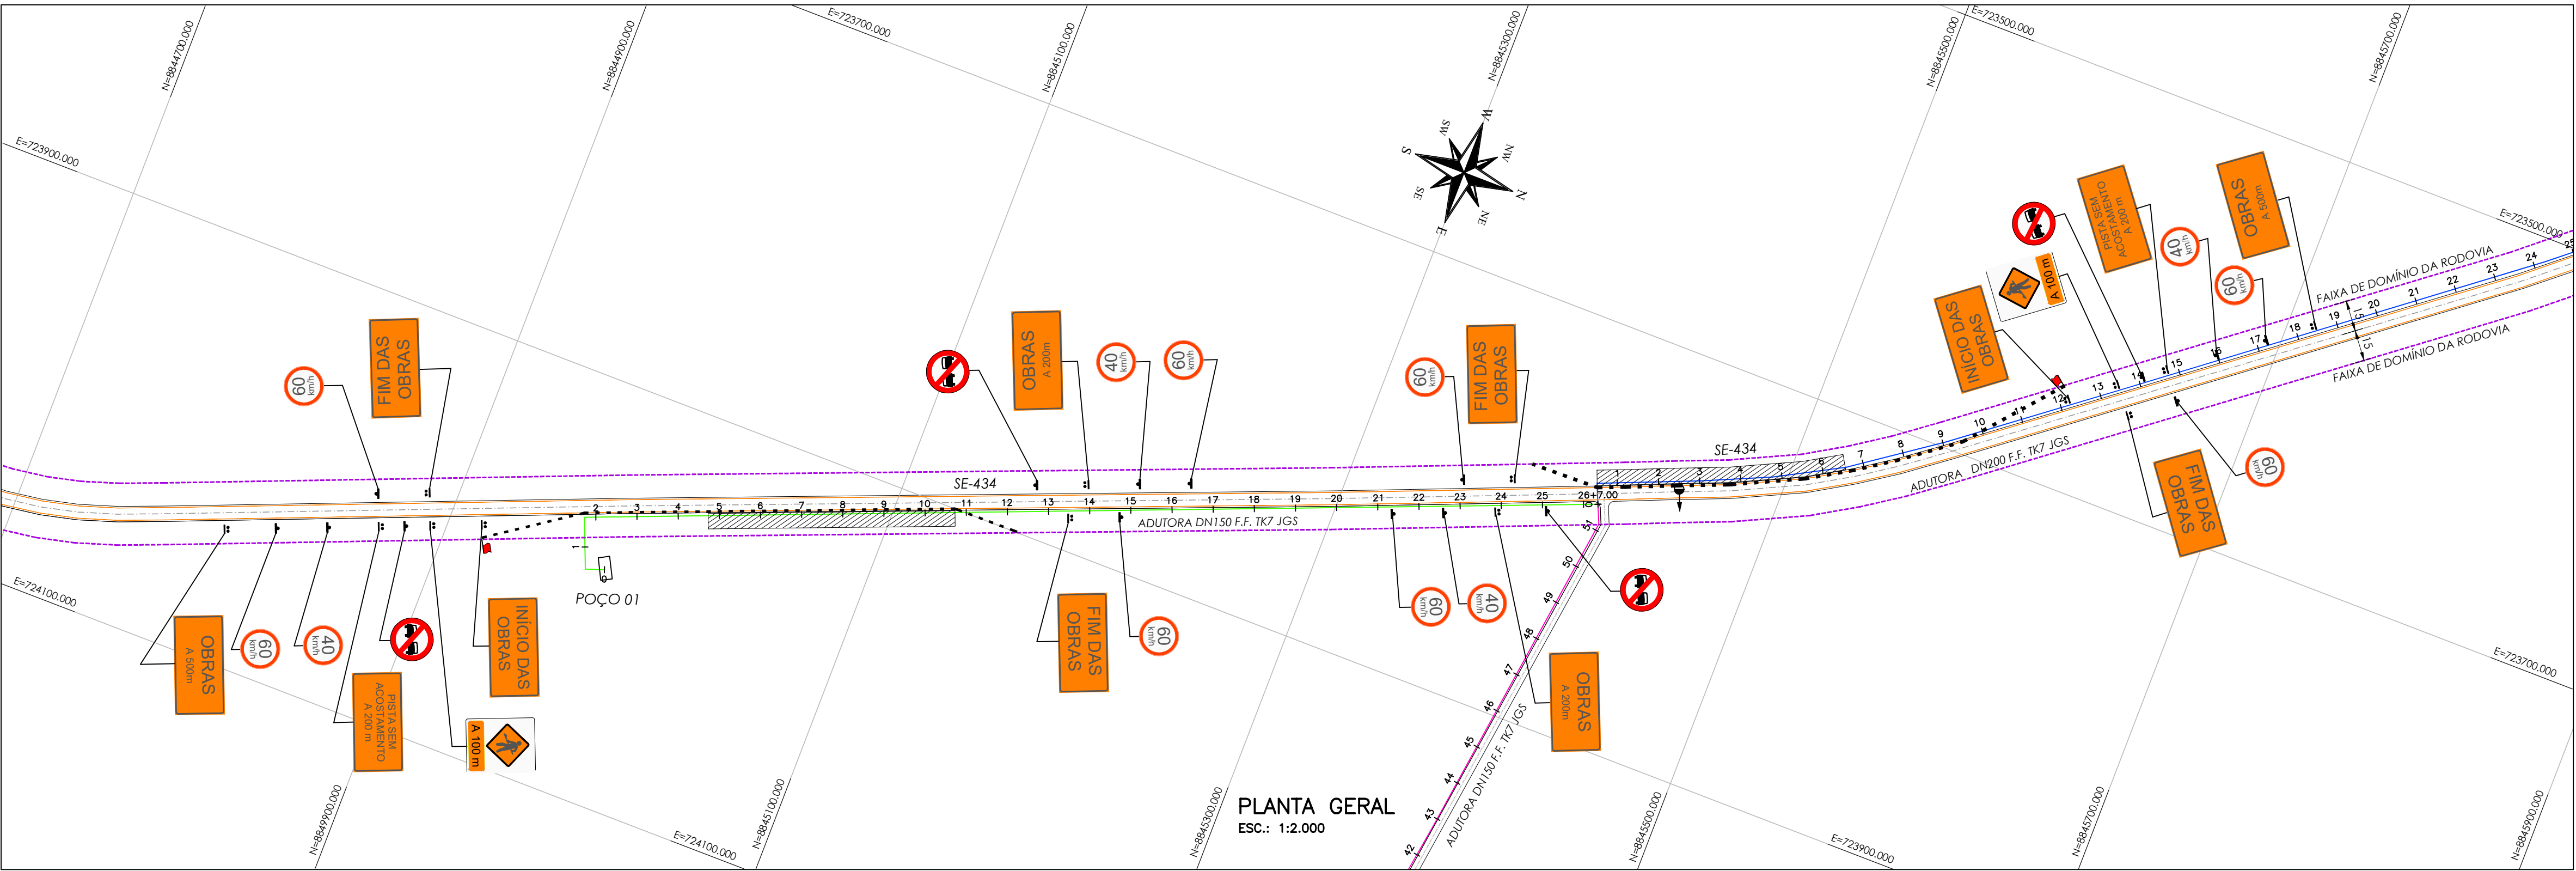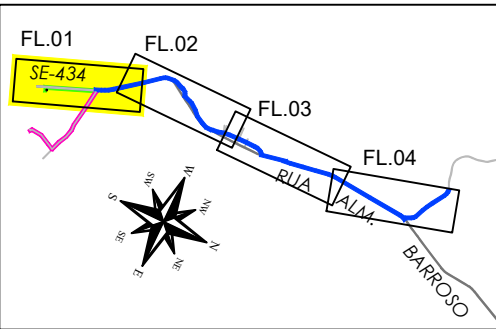

| Nº | DATA       | REVISÃO            | EXECUTADO POR | APROVADO POR | DESO   |      | DESENHO DE REFERÊNCIA |        | NOTAS                                                                                                | DESO   | EXECUTADO POR   | <div><div></div><div>COMPANHIA DE SANEAMENTO DE SERGIPE</div></div> <div>SISTEMA DE ABASTECIMENTO DE ÁGUA DA CIDADE DE MURIBECA SEDE E POVOADOS / SE</div> <div>PROJETO DE SINALIZAÇÃO – TRECHOS TÍPICOS</div> <div>PLANTA GERAL</div> | |
|---|
|    |            |                    |               |              | ACEITO | DATA | TÍTULO                | NÚMERO |   |   |   |   |                                                                                       |        |         | DESENHO | TATIANA LOPES    | MAR/25 | PROJETO | M.T.C. | MAR/25 | ANALISADO | |
| 00 | MAR / 2023 | EMISSIONAL INICIAL | M.T.C.        |              |        |      |                       |        | 1 – DIMENSÕES E COTAS EM METRO, SALVO INDICAÇÃO CONTRÁRIA.<br>2 – ESTACQUEAMENTO DE 20 EM 20 METROS. | <div>VISTO E ACEITO</div> <div>ESTA ACEITAÇÃO NÃO ISENTA A CONTRATADA</div> <div>DAS RESPONSABILIDADES E OBRIGAÇÕES CONTIDAS</div> <div>NO CONTRATO</div> | <div><div></div><div>Empresa: MP PROJ ENGENHARIA LTDA</div><div>CNPJ: 20.635.436/0001-90</div><div>e-mail: mpprojengenharia@gmail.com</div><div>Aracaju / SE</div></div> <div>DESENHO</div> <div>TATIANA LOPES</div> <div>MAR/25</div> <div>PROJETO</div> <div>M.T.C.</div> <div>MAR/25</div> <div>ANALISADO</div> <div></div> <div></div> <div></div> <div></div> <div>ASSINATURA</div> <div>MAR/25</div> <div>ASSINADO</div> <div>NOME</div> <div>MARCELO TELLES DA CRUZ</div> <div>CREA</div> <div>12.334-D/SE</div> | REVISÃO   |  | ESCALA | 1:2.000 | Nº DESO | P006-SAA-SIN-01A | |
| |</ |