



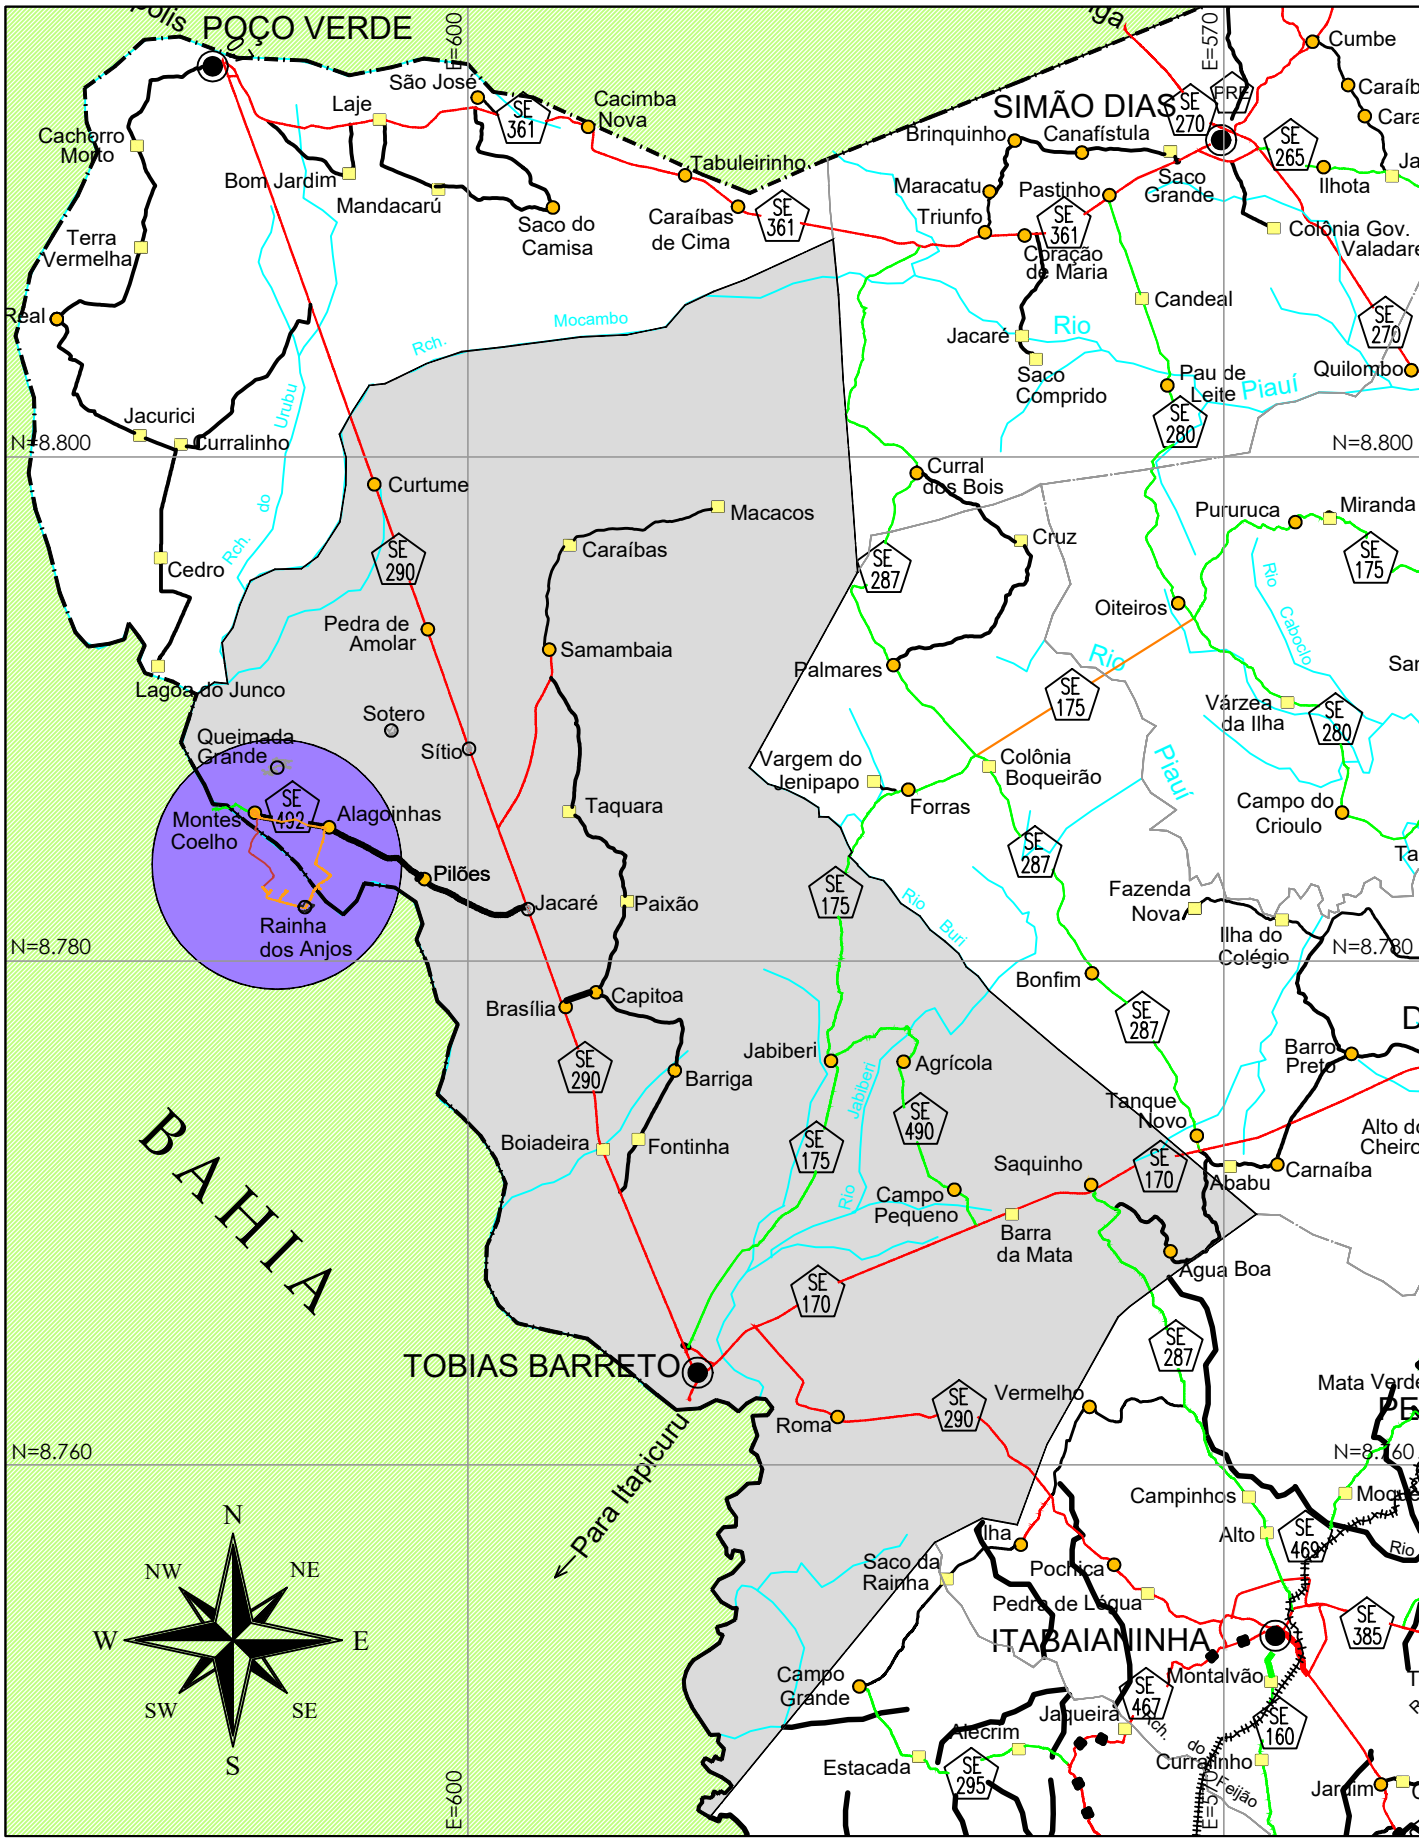

PLANTA DE LOCALIZAÇÃO
ESC. 1:300.000

CAIXA PARA VENTOSA (ADUTORA DN150)
01 UNIDADE
ESC. 1:20

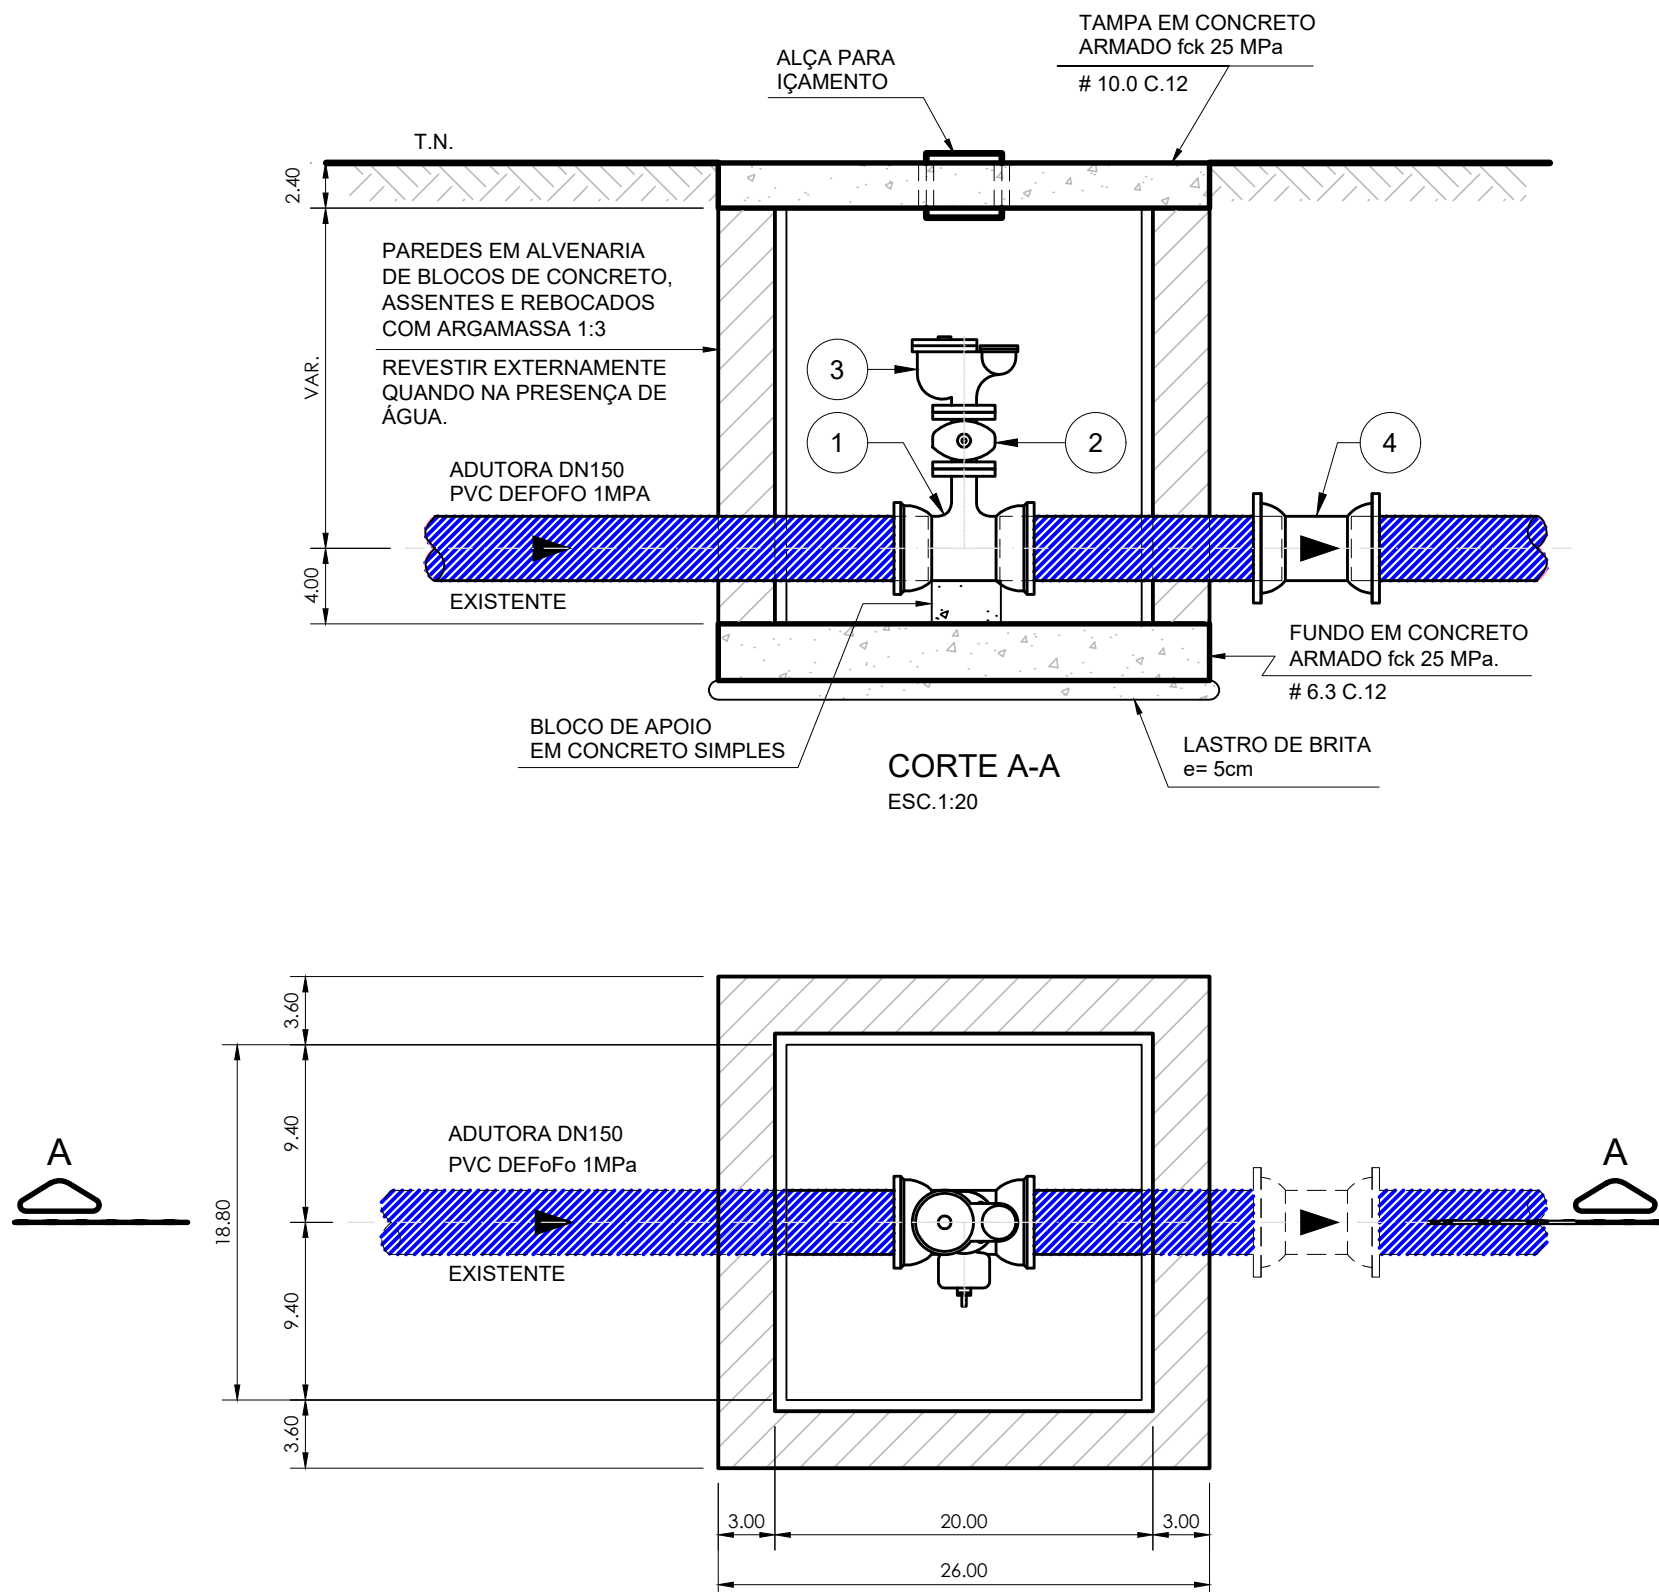


PLANTA
ESC. 1:20


VISTA SUPERIOR DA TAMPA
ESC. 1:20

LEGENDA

- TRECHO PROJETADO
- ADUTORA EXISTENTE DN150 PVC DEFOFO 1MPa
- ADUTORA EXISTENTE DN 100
- ADUTORA DO POÇO 02 (TRECHO PROJETADO DN100 PVC PBA CL20)
- VENTOSA TRÍPLICE FUNÇÃO PROJETADA (V.T.F.)

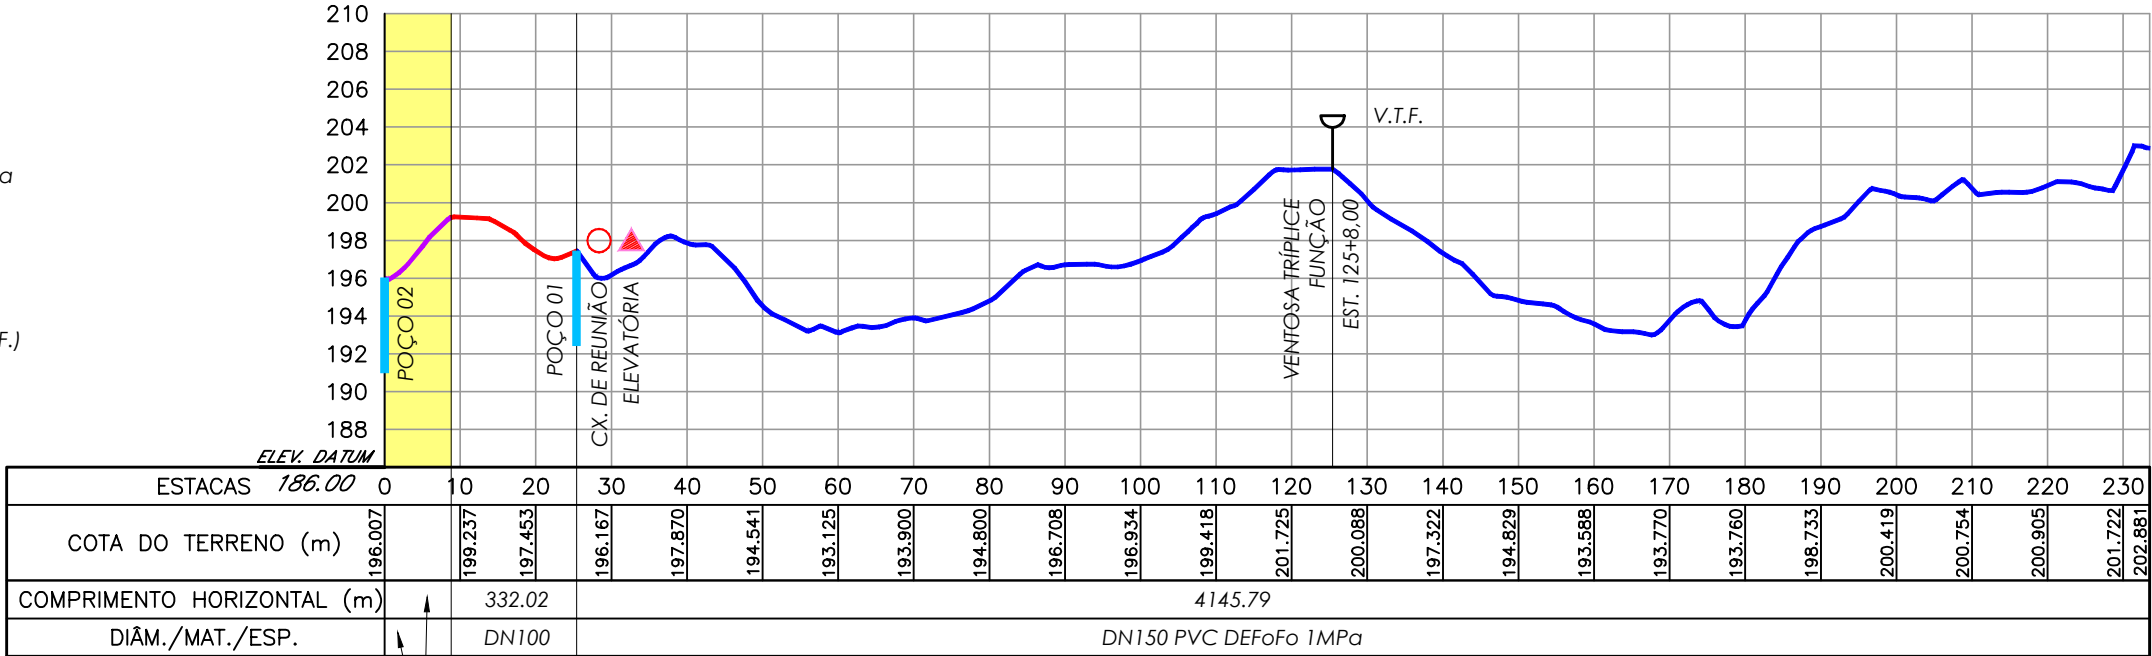

PERFIL LONGITUDINAL
ESC. H=1:20.000
V=1:400

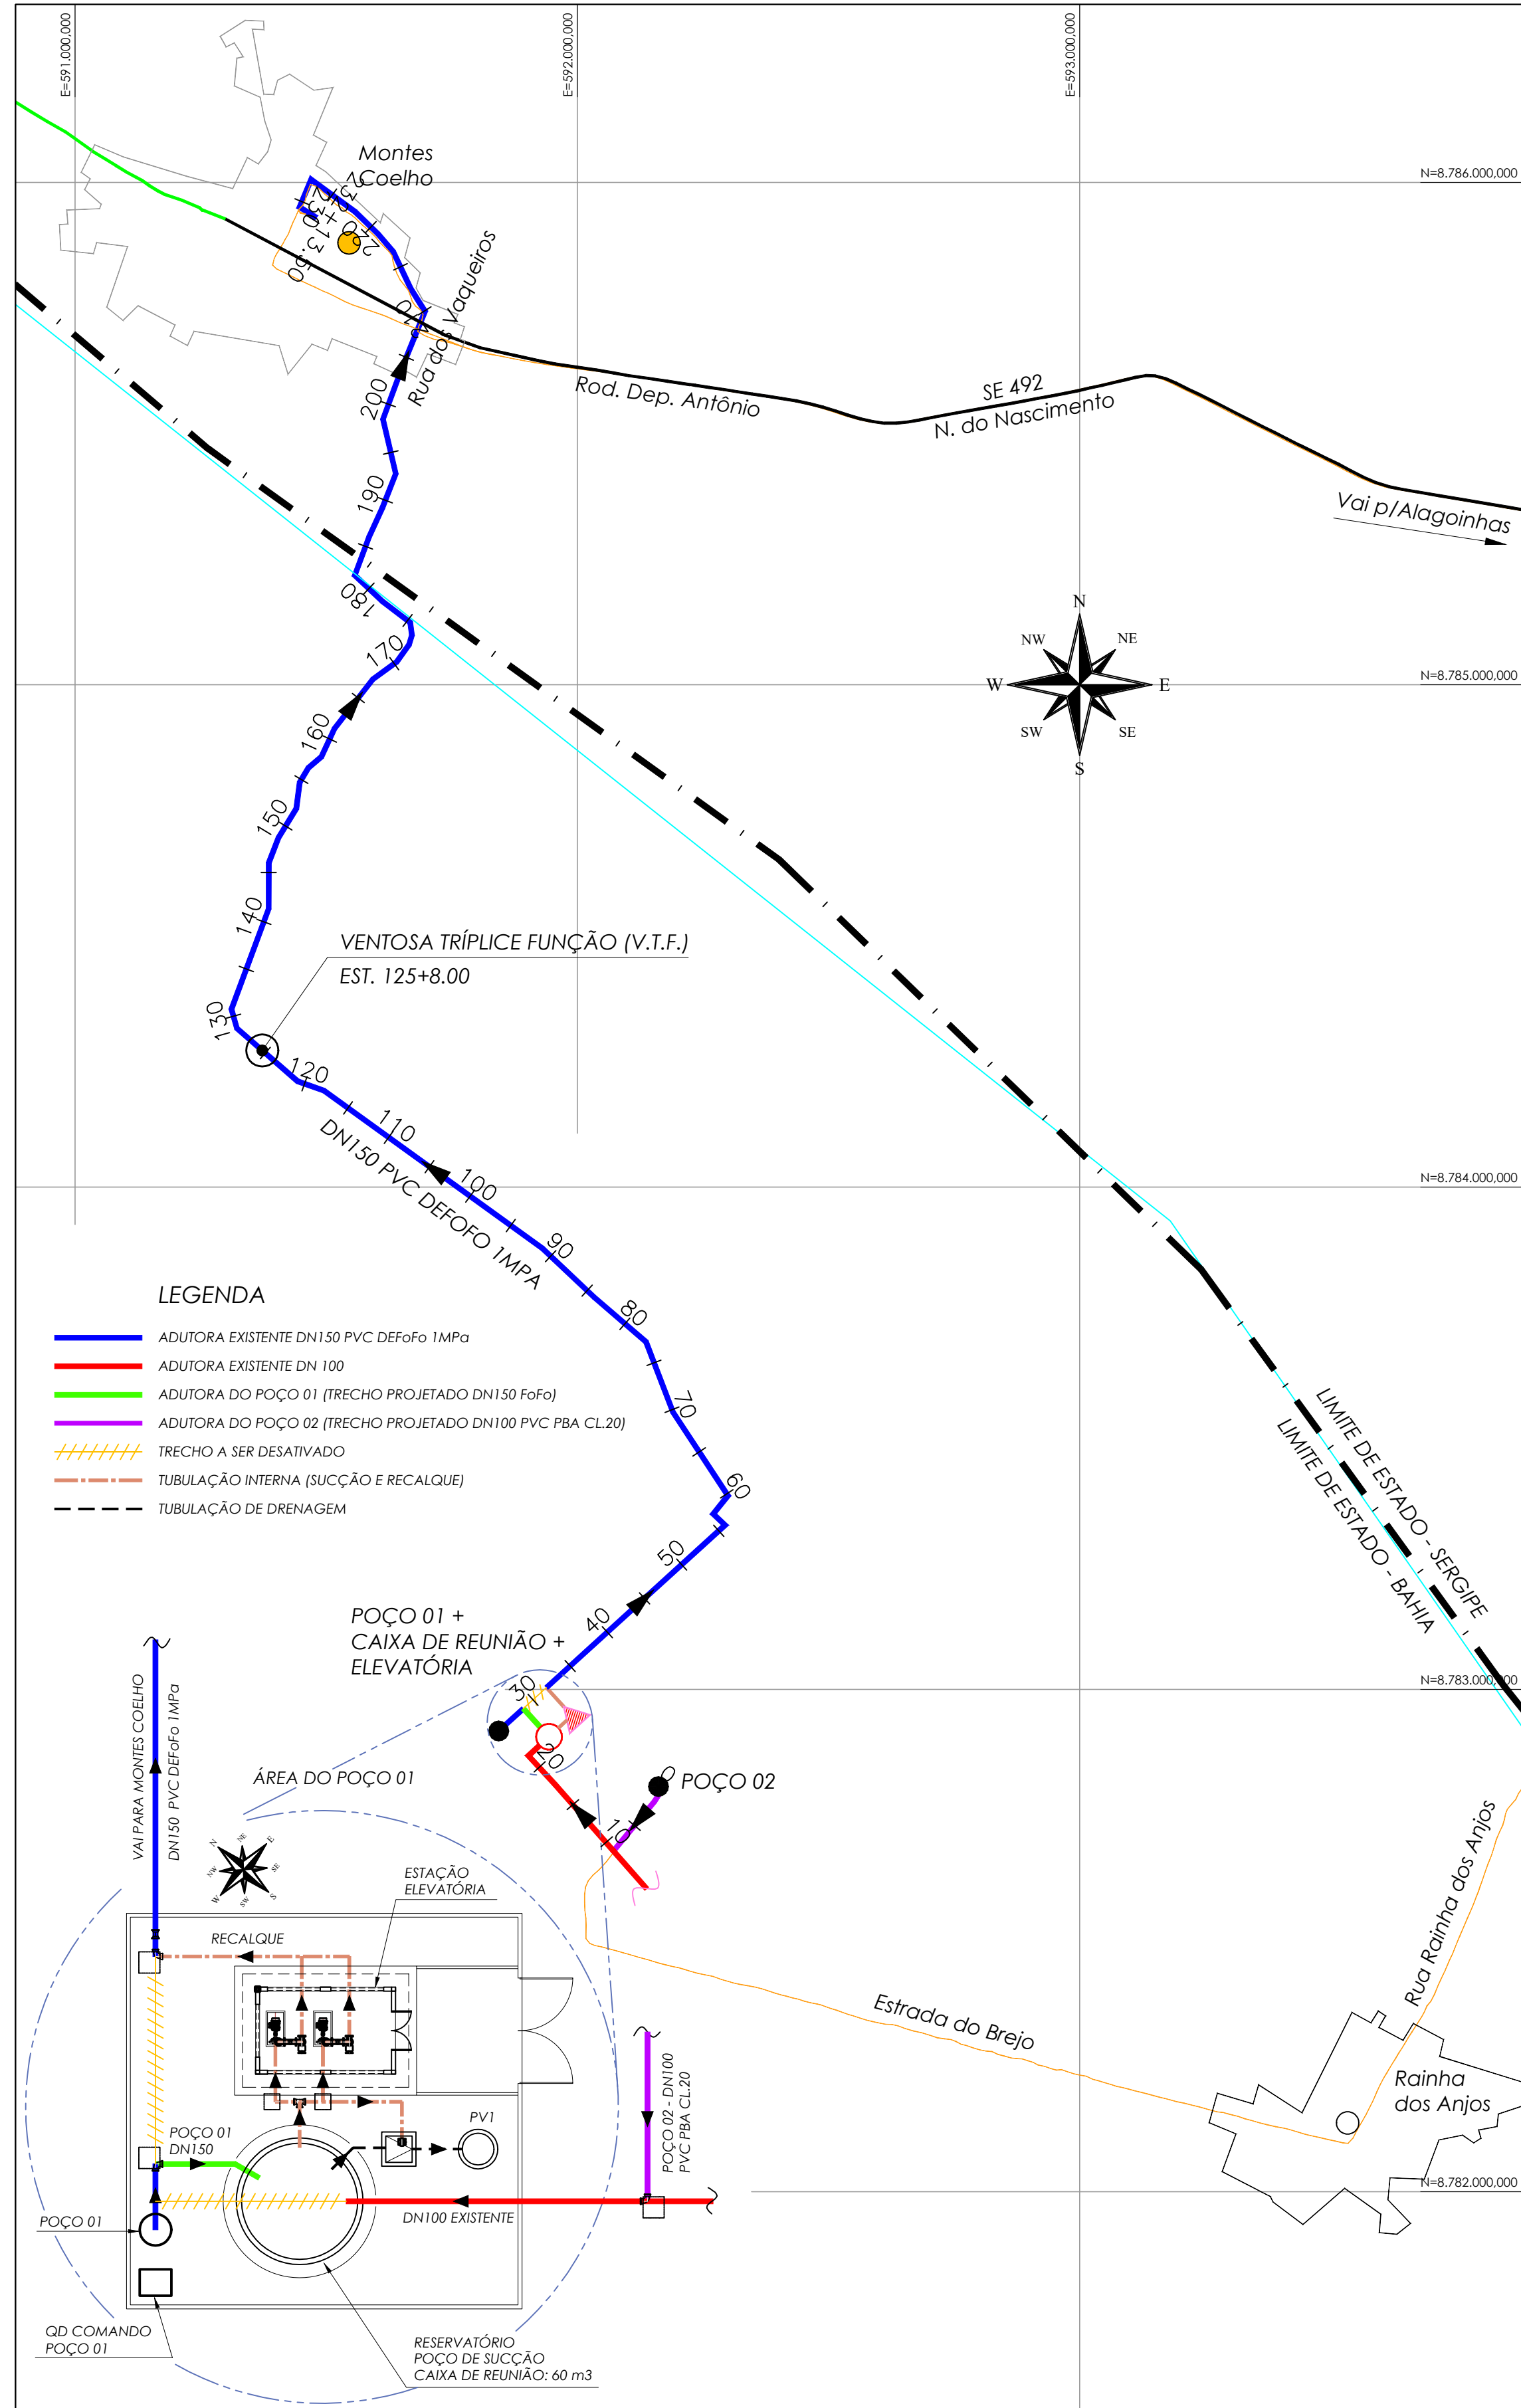

PLANTA GERAL
ESC. 1:10.000

Nº	DATA	REVISÃO	EXECUTADO POR	APROVADO POR	DESO		DESENHO DE REFERÊNCIA		NOTAS	DESO	EXECUTADO POR	COMPANHIA DE SANEAMENTO DE SERGIPE			
					ACEITO	DATA	TÍTULO	NÚMERO				SISTEMA DE ABASTECIMENTO DA CIDADE DE MONTES COELHO E LOCALIDADES - TOBIAS BARRETO/SE			
0	JUL/25	EMIÇÃO INICIAL	M.T.C.							DESENHO	TATIANA LOPES	PROJETO HIDRÁULICO - CONCEPÇÃO DO SISTEMA			
										PROJETO	M.T.C.	LOCALIZAÇÃO, ESQUEMA E PLANTA GERAL, PERFIL LONGITUDINAL E DETALHE DE VENTOSA			
										ASSINATURA					
										VISTO	MARCELO TELLES DA CRUZ				

Protocolo de Assinatura(s)

O documento acima foi proposto para assinatura digital. Para verificar as assinaturas acesse o endereço <http://edocsergipe.se.gov.br/consultacodigo> e utilize o código abaixo para verificar se este documento é válido.

Código de verificação: Y1WZ-JMA5-NFBL-P29T



O(s) nome(s) indicado(s) para assinatura, bem como seu(s) status em 25/11/2025 é(ão) :

Legenda: ● Aprovada ● Indeterminada ● Pendente

● MARCELO TELLES DA CRUZ 24/07/2025 10:51:04 (Certificado Digital)