


CONFIGURAÇÃO P/ PLOTAGEM		
Nº DA COR	Nº DA PENA	ESP. DA PENA
1	7	0.90
2	7	0.10
3	7	0.40
4	7	0.70
5	7	0.50
6	7	0.20
7	7	0.25
20	1	0.20
21	7	0.15
30	7	0.30
100	3	0.30
150	5	0.25
170	5	0.50

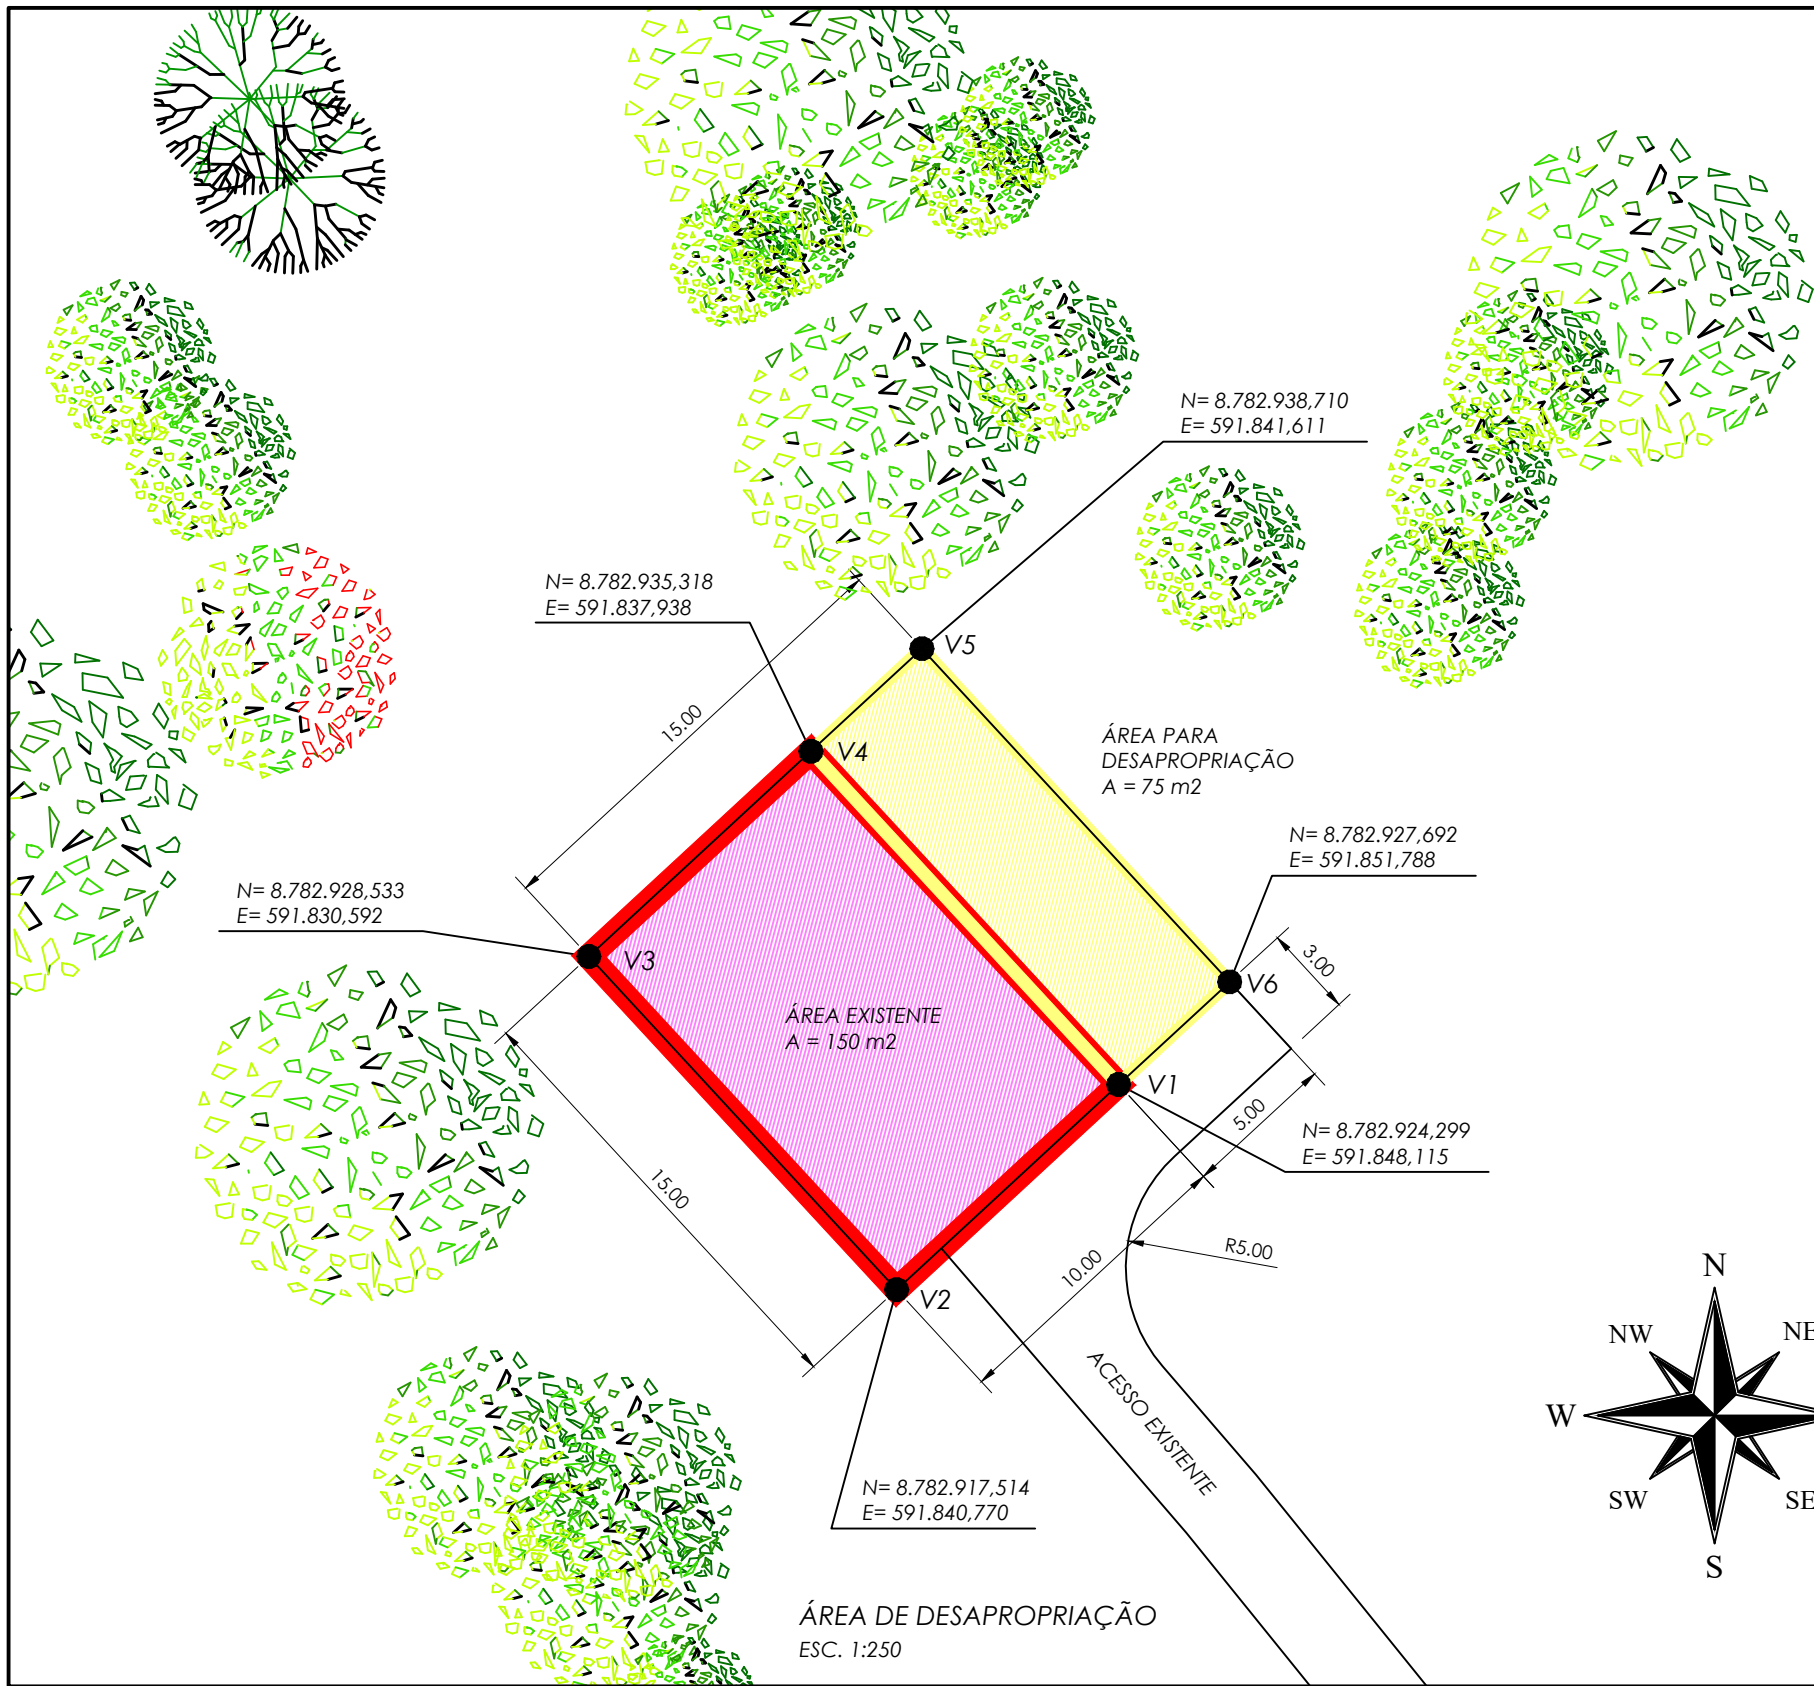

LEGENDA

- ÁREA EXISTENTE (150 m3)
- ÁREA PARA DESAPROPRIAÇÃO (75 m3)

POLIGONAL DAS ÁREAS EXISTENTES E DE DESAPROPRIAÇÃO

	VÉRTICE	COORDENADAS		ÁREA
		ESTE	NORTE	
EXISTENTE	V1	591848,115	8782924,299	150 m2
	V2	591840,770	8782917,514	
	V3	591830,592	8782928,533	
	V4	591837,938	8782935,318	
DESAPROPIAÇÃO	V5	591841,611	8782938,710	75 m2
	V6	591851,788	8782927,692	
ÁREA TOTAL				225 m2



LOCALIZAÇÃO DA ÁREA DO POÇO 01
SEM ESCALA

FL. 1/1

N º	DATA	REVISÃO	EXECUTADO POR	APROVADO POR
0	JUL/25	EMIÇÃO INICIAL	M.T.C.	
1	AGO/25	REVISÃO DO ACESSO	M.T.C.	
DESO		DESENHO DE REFERÊNCIA		
ACEITO	DATA	TÍTULO	NÚMERO	
DESO				
VISTO E ACEITO				
ESTA ACEITAÇÃO NÃO ISENTA A CONTRATADA DAS RESPONSABILIDADES E OBRIGAÇÕES CONTIDAS NO CONTRATO				
ANALISADO		APROVADO	VISTO	

EXECUTADO POR			
MARCELO TELLES DA CRUZ:37759515553			
Assinado de forma digital por MARCELO TELLES DA CRUZ:37759515553 Data: 2025.08.01 16:43:19 -03'00'			
DESENHO	TATIANA LOPES	JUL/25	
PROJETO	M.T.C.	JUL/25	
APROVADO	ASSINATURA	JUL/25	
NOME	MARCELO TELLES DA CRUZ	CREA	12.334-D/SE



COMPANHIA DE SANEAMENTO DE SERGIPE

SISTEMA DE ABASTECIMENTO DA CIDADE DE MONTES COELHO E LOCALIDADES – TOBIAS BARRETO/SE
PLANTA DE DESAPROPRIAÇÃO – ÁREA DO POÇO 01
PLANTA DE LOCAÇÃO

REVISÃO	ESCALA	Nº DESO	Nº FIRMA
1	1:250		

Protocolo de Assinatura(s)

O documento acima foi proposto para assinatura digital. Para verificar as assinaturas acesse o endereço <http://edocsergipe.se.gov.br/consultacodigo> e utilize o código abaixo para verificar se este documento é válido.

Código de verificação: RAQH-WI5D-KFKF-CMQA



O(s) nome(s) indicado(s) para assinatura, bem como seu(s) status em 25/11/2025 é(são) :

Legenda: ● Aprovada ● Indeterminada ● Pendente

● MARCELO TELLES DA CRUZ 01/09/2025 16:43:19 (Certificado Digital)