
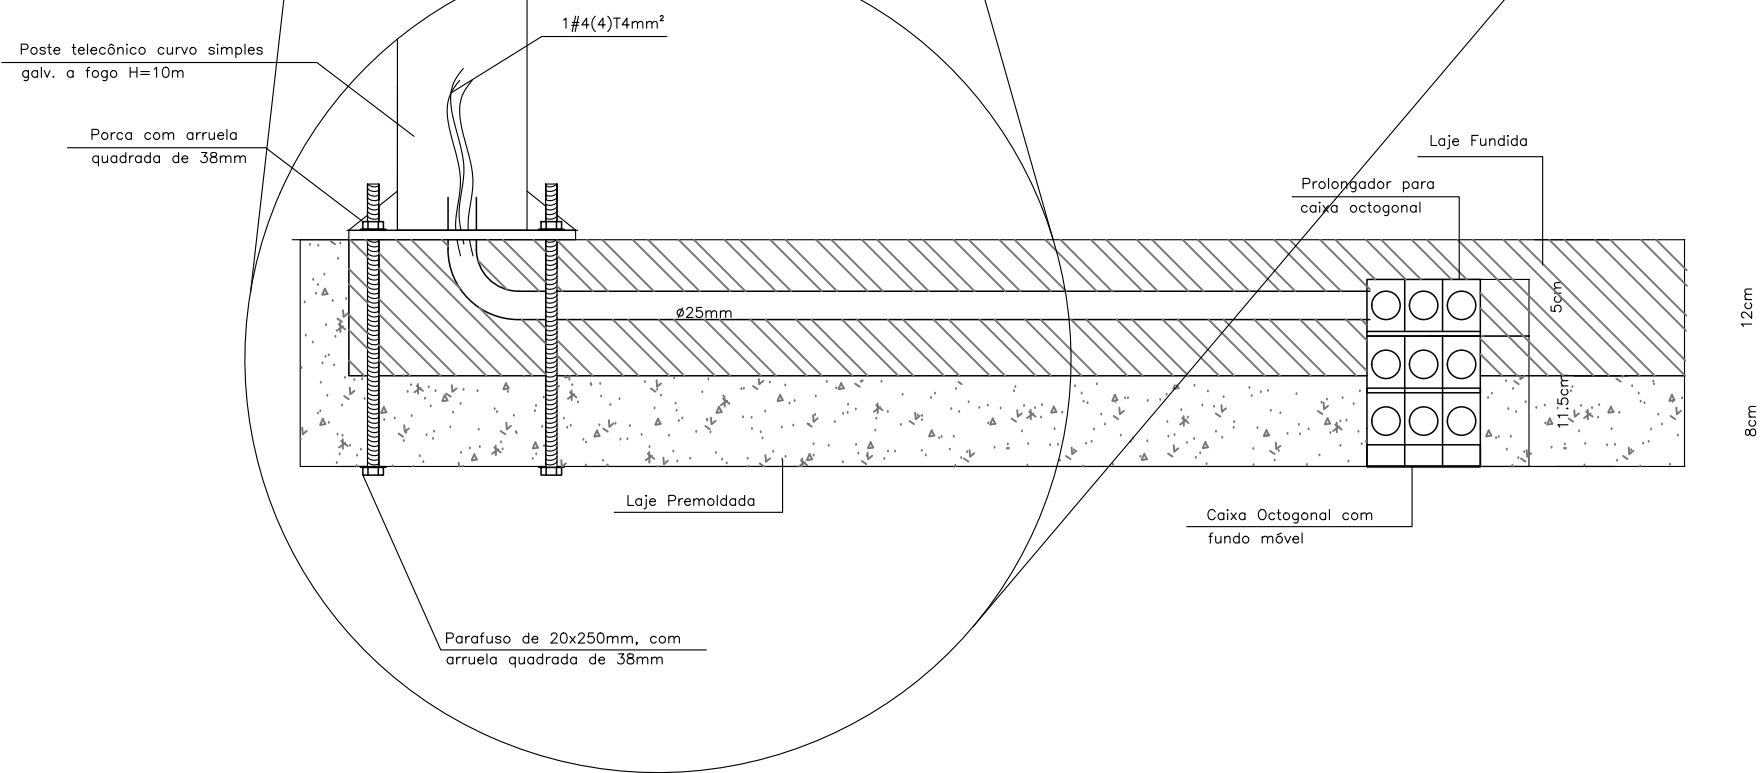
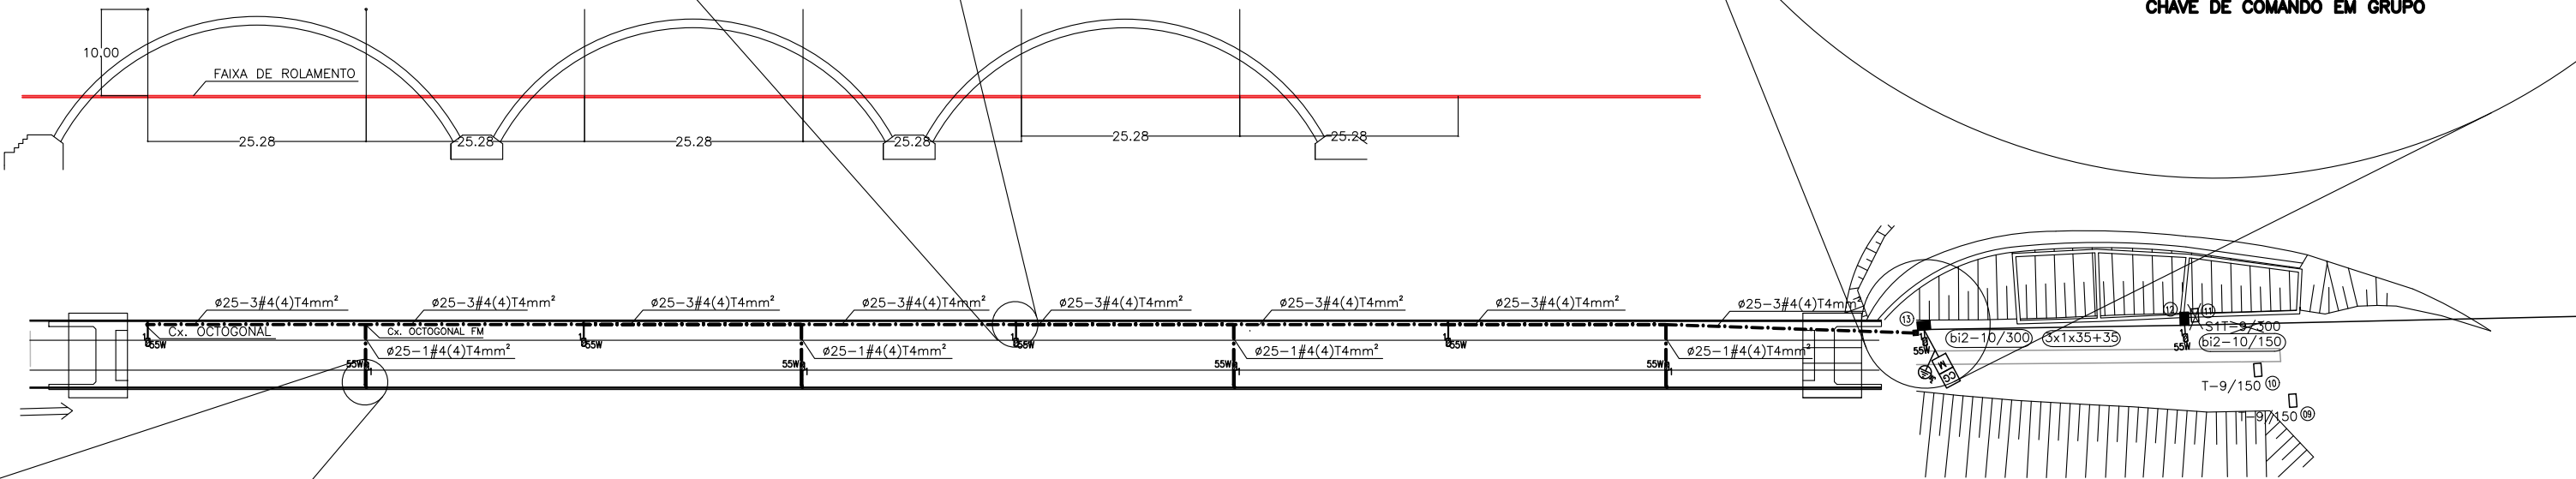
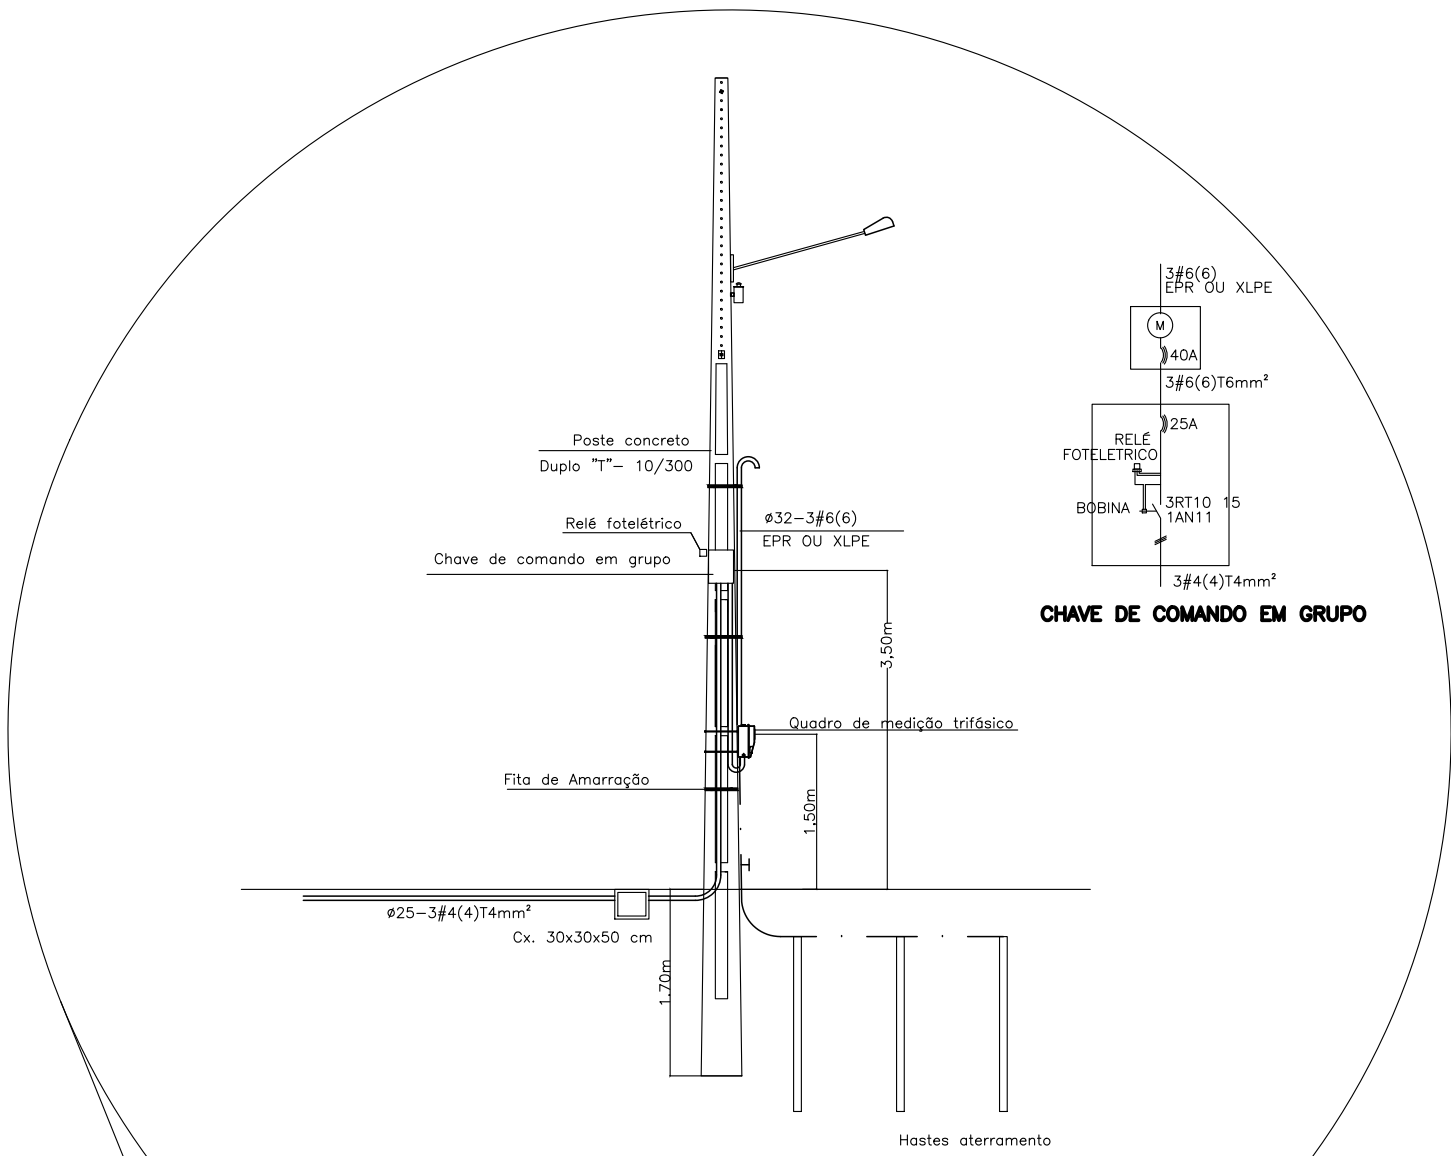


CONFIGURAÇÃO P/ PLOTAGEM		
Nº DA CDR	Nº DA PENA	ESP. DA PENA
2	7	0,90
3	7	0,40
4	7	0,70
5	7	0,50
6	7	0,20
7	7	0,25
8	8	0,15
9	9	0,10
10	10	0,20
20	1	0,20
21	7	0,15
30	7	0,30
32	32	0,15
76	76	0,30
100	3	0,20
131	131	0,20
140	140	0,15
160	5	0,20
164	164	0,20
170	170	0,20
252	252	0,20
253	253	0,20
ESC. P/ PLOTAR 1=0,100		
DE DO ARQUIVO PB91ELEFANT1-RC		
VERONICA 22032017		

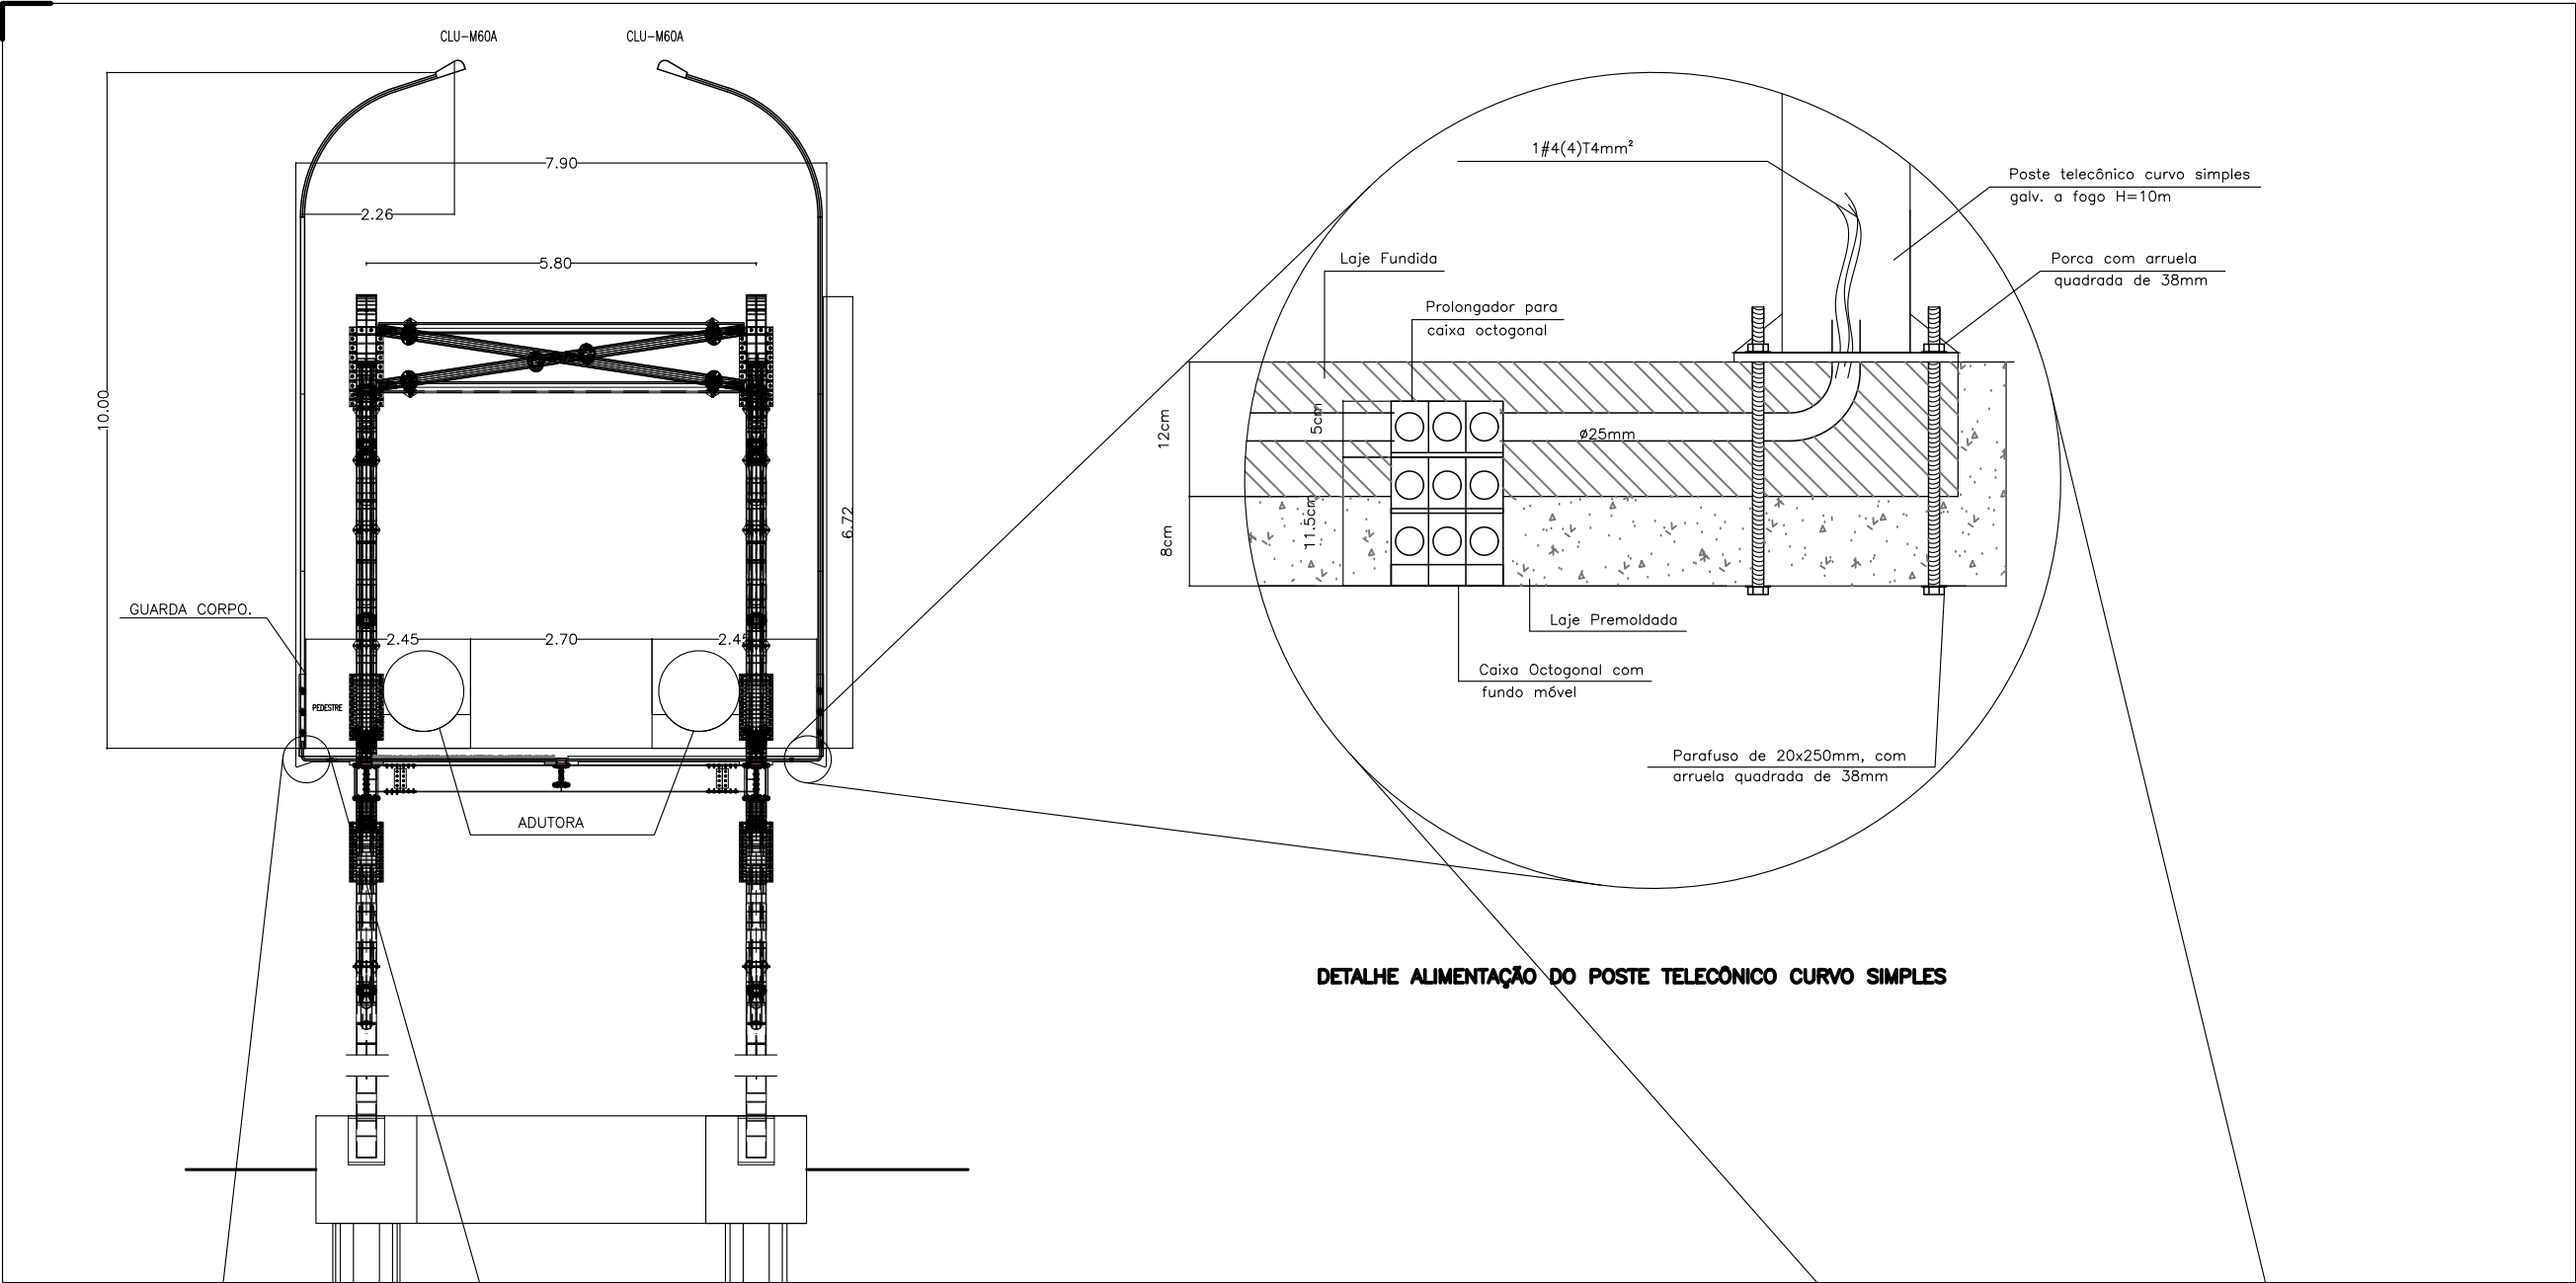

LEGENDA

	CHAVE DE COMANDO EM GRUPO COM MEDIÇÃO
	TRANSFORMADOR EXISTENTE
	TRANSFORMADOR PROPOSTO
	CHAVE FUSÍVEL 100A-15 KV EXISTENTE
	CHAVE FUSÍVEL 100A-15 KV PROPOSTA
	CHAVE FACA
	CHAVE A ÓLEO
	ATERRAMENTO EXISTENTE
	ATERRAMENTO PROPOSTO
	PARA-RAIOS 12 KV EXISTENTE
	PARA-RAIOS 12 KV PROPOSTO
	POSTE DT PROPOSTO
	POSTE DT EXISTENTE
	RELÉ FOTOELÉTRICO EXISTENTE CONFORME NDU-006
	RELÉ FOTOELÉTRICO PROPOSTO CONFORME NDU-006
	LUMINÁRIA LED MODULAR DE 50W PARA ILUMINARÇÃO PÚBLICA RECLAMANDO DA SOMBREAÇÃO OU EQUIVALENTE TÉCNICO, COM BRAÇO RETO DE 1M, MONTADA EM POSTE DUPLA 12
	LUMINÁRIA LED MODULAR DE 50W PARA ILUMINARÇÃO PÚBLICA RECLAMANDO DA SOMBREAÇÃO OU EQUIVALENTE TÉCNICO, COM POSTE TELESCÓPICO CURVO SIMPLES DE 10 METROS DE ALTURA
	CAIXA DE PASSAGEM EM ALVENERIA DE 30x30x50cm
	REDE AÉREA DE BAIXA TENSÃO
	REDE AÉREA DE MÉDIA TENSÃO
	REDE EMBUTIDA NO PISO OU LAJE COM BAIXA TENSÃO
	NOMECLATURA DE EQUIPAMENTO EXISTENTE
	NOMECLATURA DE EQUIPAMENTO PROPOSTO
	NOMECLATURA DE EQUIPAMENTO A REMOVER
	LIGAÇÕES DAS RESIDÊNCIAS
8	LUMINÁRIA FECHADA COM UMA LÂMPADA VAPOR DE SÓDIO DE 70W
12	LUMINÁRIA ABERTA COM UMA LÂMPADA VAPOR DE SÓDIO DE 70W

Nº	DATA	REVISÃO	EXECUTADO POR	APROVADO POR	DESO		DESENHO DE REFERÊNCIA		NOTAS	DESO	EXECUTADO POR	COMPANHIA DE SANEAMENTO DE SERGIPE					
					ACEITO	DATA	TÍTULO	NÚMERO				PROJETO EXECUTIVO DA ADUTORA DO SÃO FRANCISCO	PROJETO ELÉTRICO – PONTE METÁLICA NO RIO SERGIPE	DETALHES	REVISÃO	ESCALA	Nº DESO
										VISTO E ACEITO	PROJETO DE ENGENHARIA PROJETOS E MONTAGENS LTDA AV. NO DO PINDO 1062 – END: project@engprojetos.com.br – FONE:7063211-9652/214-2000 – ARACAJU SE						
									ESTA ACEITAÇÃO NÃO ISENTA A CONTRATADA DAS RESPONSABILIDADES E OBRIGAÇÕES CONTIDAS NO CONTRATO								
										ANALISADO	DESENHO	PROJECTO	NOV/17				
										PROJETO	PROJECTO	NOV/17					
										APROVADO	ASSINATURA	NOV/17					
										VISTO	NOME	JOSÉ ANTONIO PEIXOTO	CREA	1892-SE		PE/896-EL-ADU-01	