


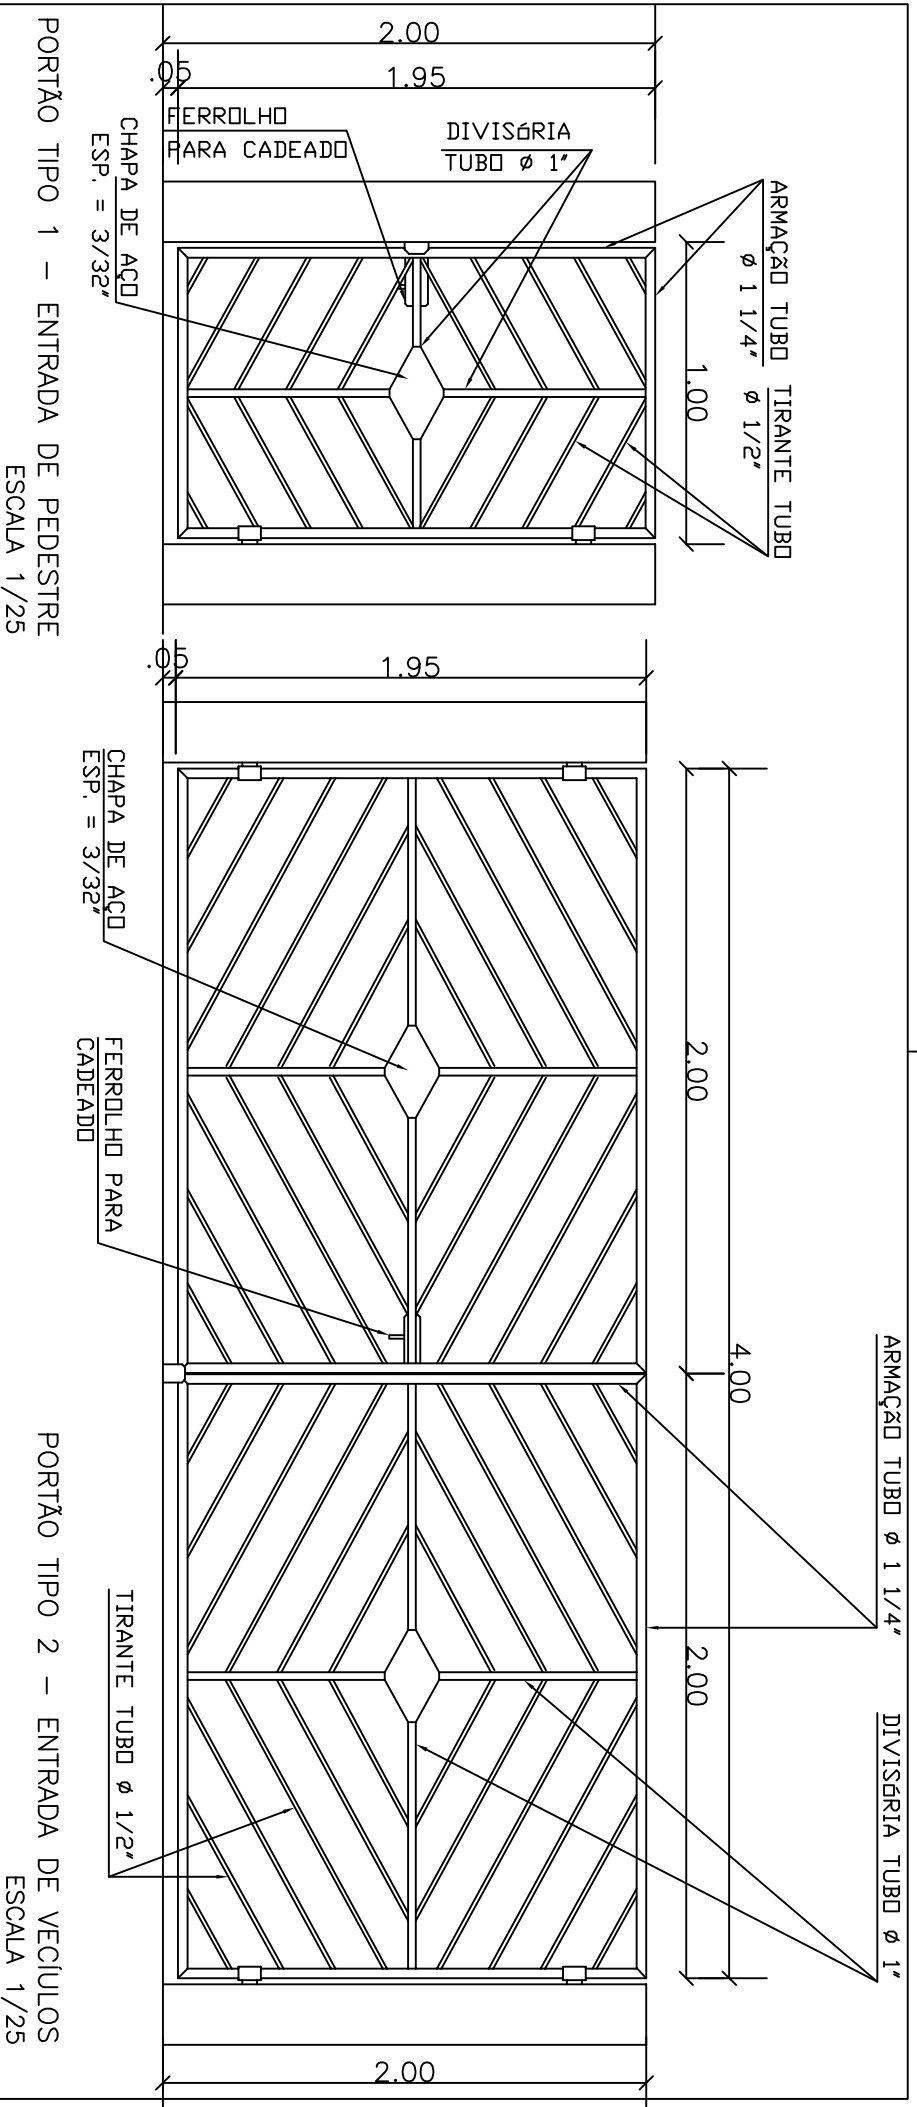

DESO
COMPANHIA DE SANEAMENTO DE SERGIPE

COMPANHIA DE SANEAMENTO DE SERGIPE

ESTAÇÃO DE TRATAMENTO DE ÁGUA – ETA-AGRESTE
DETALHE: PORTÃO DE FERRO – TIPO 1 E 2



REVISÃO:



ESCALA: 1/25

Nº DESO:

XXX

Nº FIRMA:

01/01