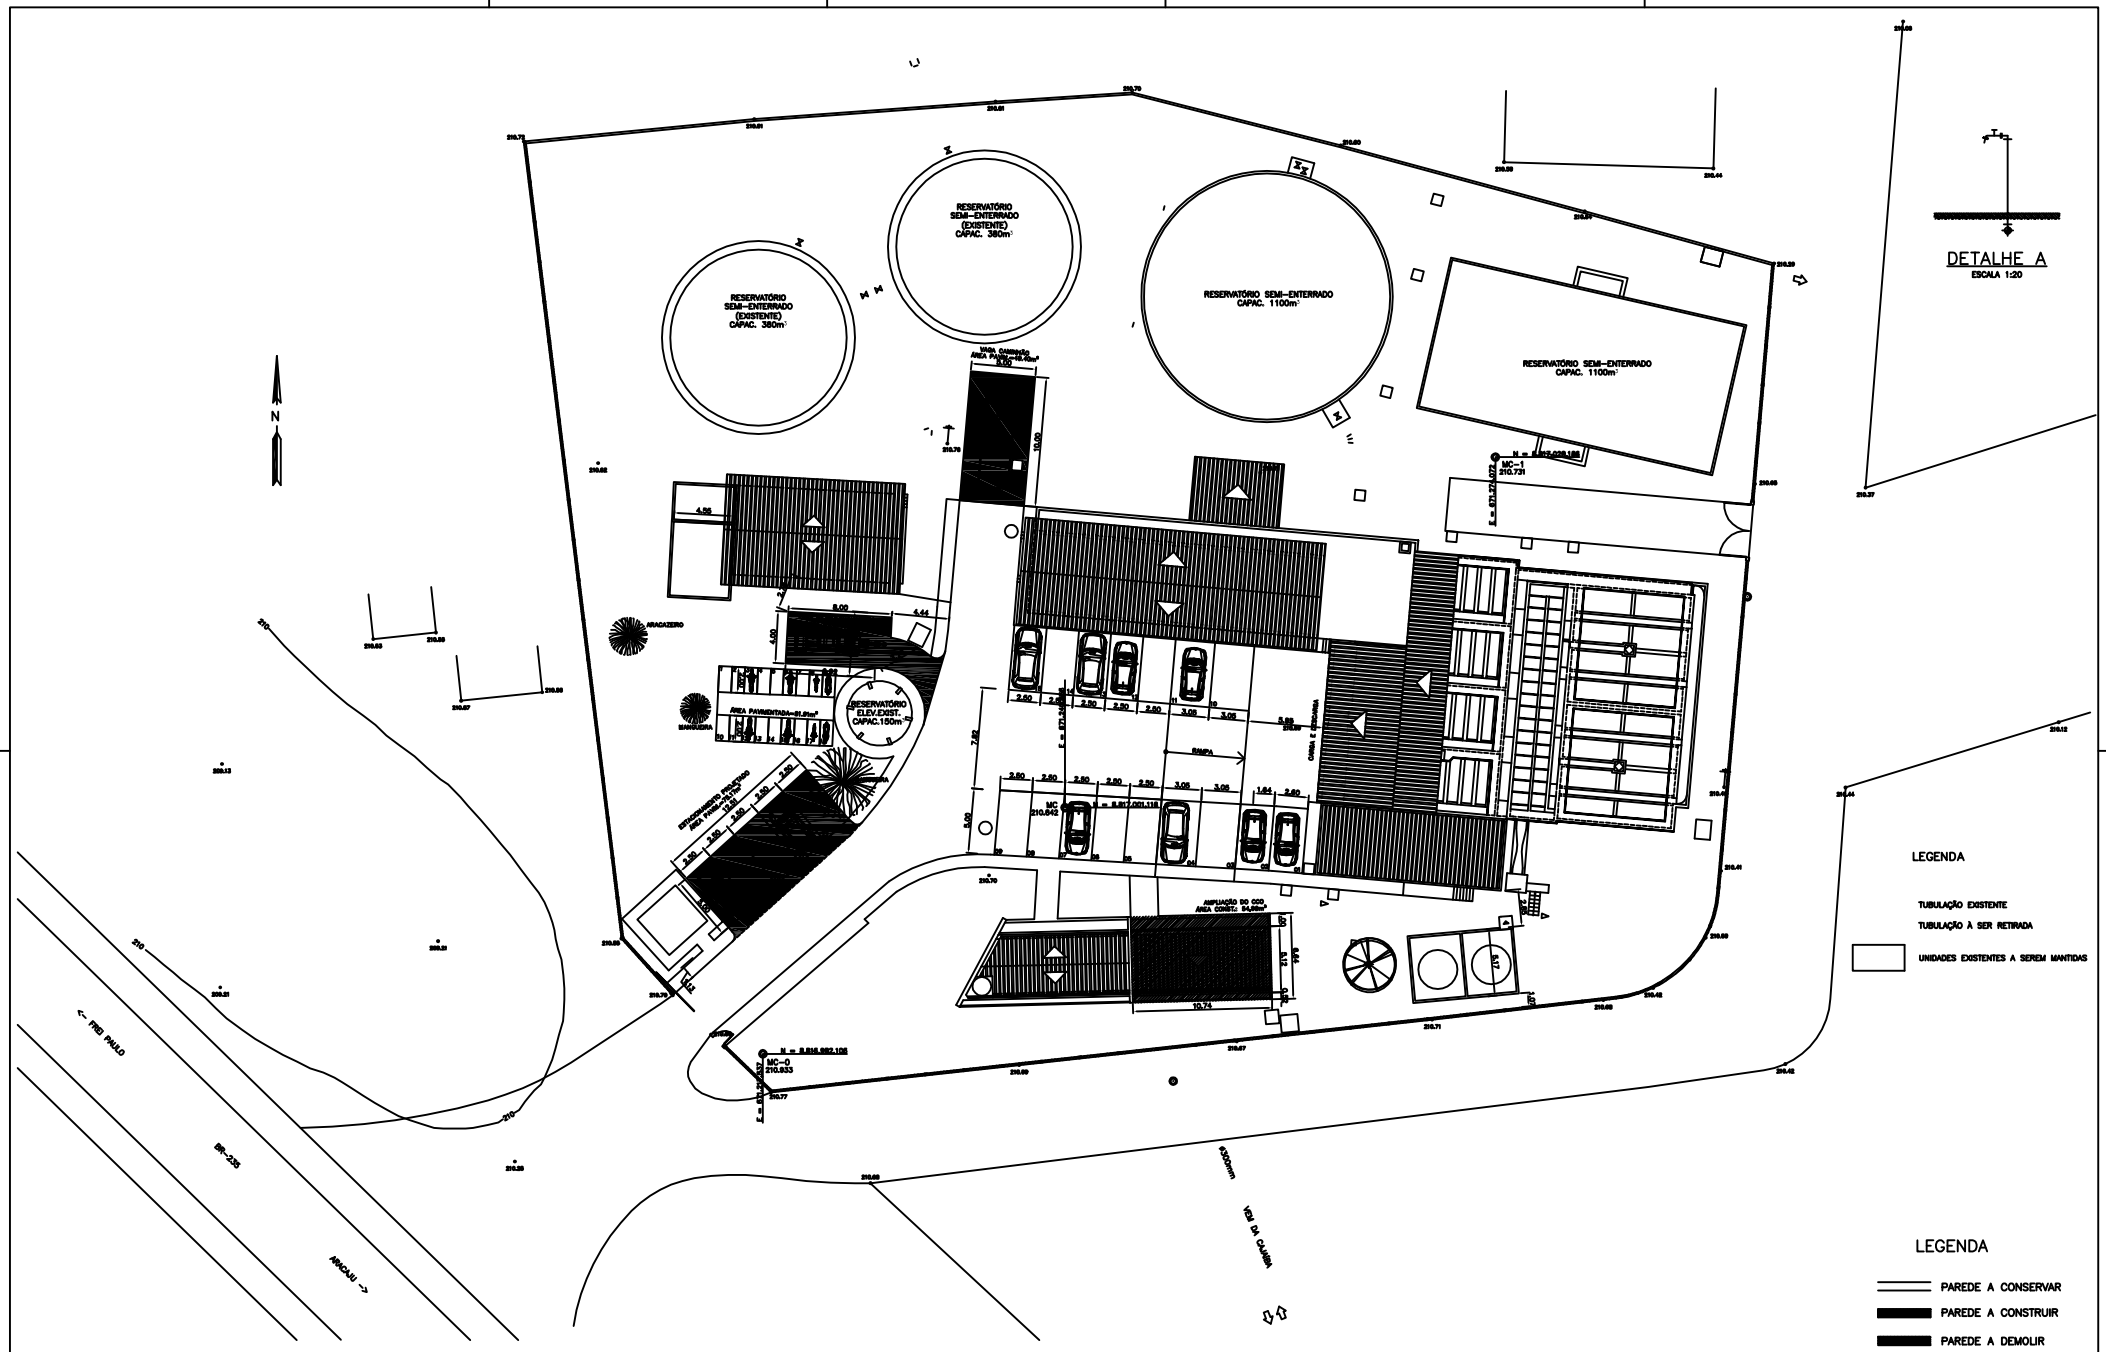

Nº	DATA	REVISÃO	EXECUTADO POR	APROVADO POR	DESO ACEITO	DESO DATA	DESENHO DE REFERÊNCIA TÍTULO	DESENHO DE REFERÊNCIA NÚMERO	NOTAS

DESO
VISTO E ACEITO
ESTA ACEITAÇÃO NÃO ISENTA A CONTRATADA DAS RESPONSABILIDADES E OBRIGAÇÕES CONTIDAS NO CONTRATO

ANALISADO
APROVADO
VISTO

EXECUTADO POR
PONTUAL
Engenharia de Projetos S/C Ltda.
Rua dos Azaléias, Nº 323 – Mirandópolis
São Paulo – SP – Fone (011) 5581-0049/5581-4631

DESENHO	ADALBERTO PADILHA	AGOSTO/2000
PROJETO	ARMANDO	AGOSTO/2000
ASSINATURA		AGOSTO/2000
NOME ADALBERTO BALDIN FILHO		CREA 63013-D

DESO
COMPANHIA DE SANEAMENTO DE SERGIPE

AMPLIAÇÃO DO SISTEMA INTEGRADO DA ADUTORA DO AGRESTE
CENTRO DE TRATAMENTO E RESERVAÇÃO DE ITABAIANA
PLANTA CADASTRAL

REVISÃO	ESCALA	Nº DESO	Nº FIRMA
0	1:200	PC-00-318	SIA-ITA-CRE/PB-01