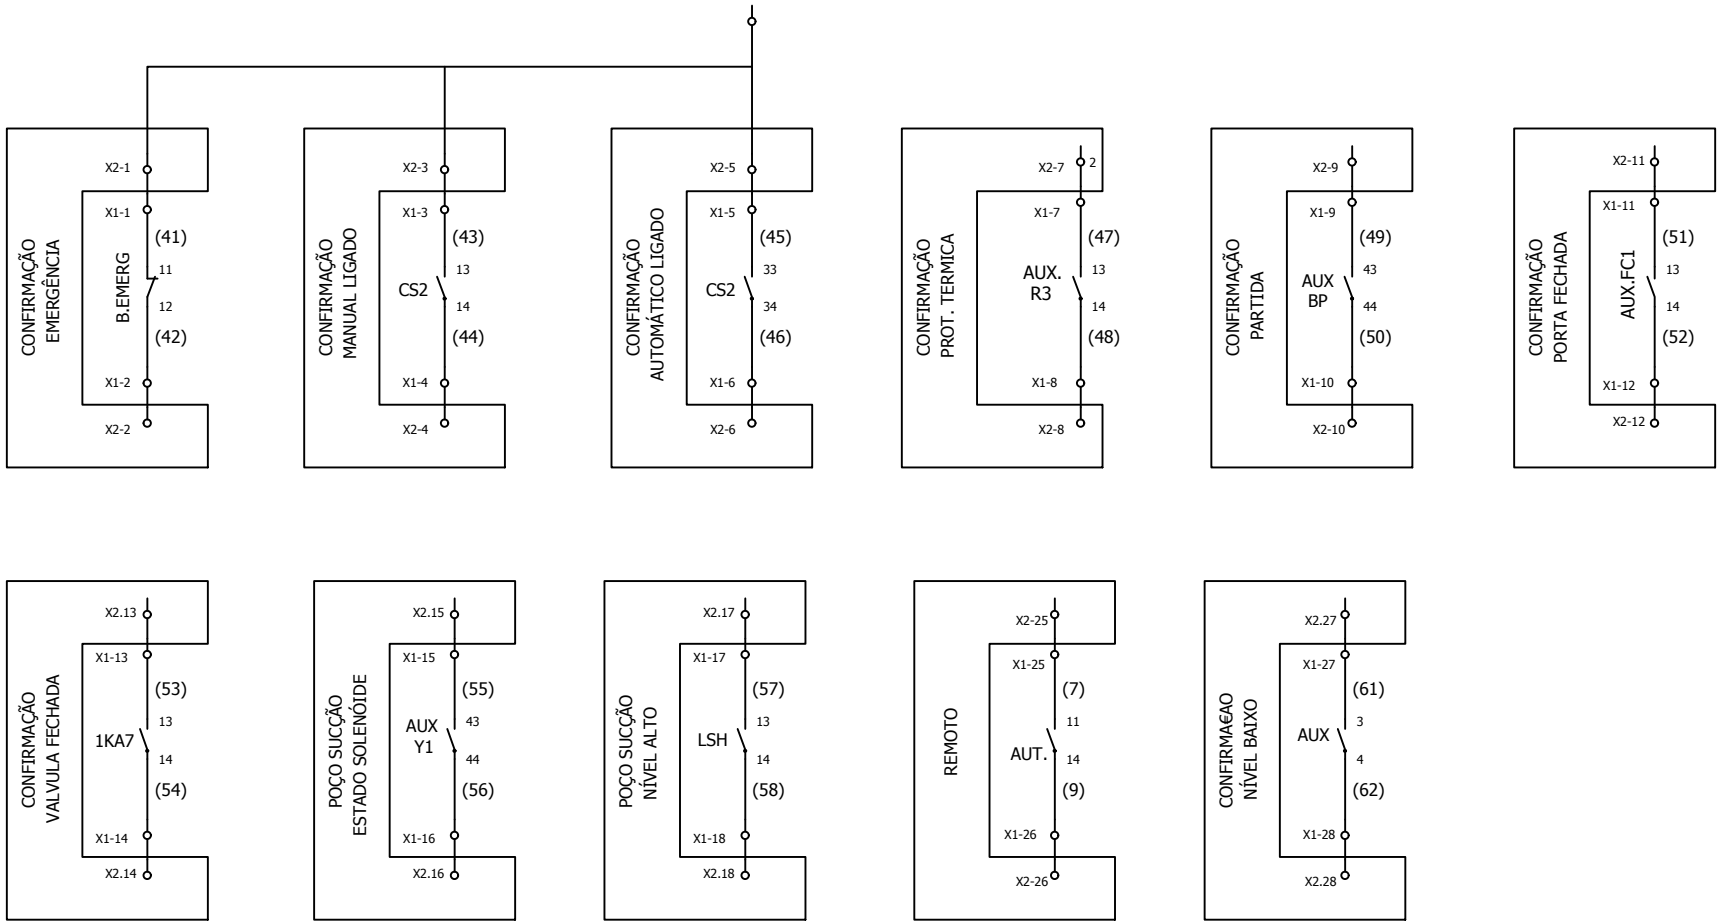

	NOME	DATA	CLIENTE	TITULO	OS		FOLHA
DESENHADO	ENGº ELET. GILVAN DOS SANTOS	27.03.2018		PAINEL ELÉTRICO		CIRCUITO DE FORÇA 650 CV - 440 V - 60 Hz CIRCUITO DE COMANDO 220V => F + F	5
PROJETADO	ENGº ELET. GILVAN DOS SANTOS		OBRA		DES. NR.		TOTAL FOLHAS
APROVADO			AUTOMAÇÃO UTR-04 BOMBA 2	DENOM. FOLHA DIAGRAMA DE COMANDO			5

DESO COMPANHIA DE SANEAMENTO DE SERGIPE