


	REDE EXISTENTE
	REDE PROJETADA
	NÓ
	CERCA
	EDIFICAÇÃO
<u>DIÂMETRO (mm)</u>	TRECHO TÍPICO
94,842	COTA DO TERRENO

NOTAS: - DIÂMETROS NÃO COTADOS = 50mm CL 12


CURVAS 22°30'

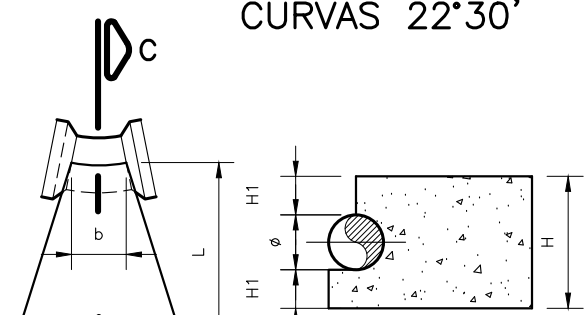

CORTE C-C

BLOCOS DE ANCORAGEM						
φ (mm)	VOL. (m3)	B	b	L	H	H1
50	0.012	0.25	0.06	0.30	0.25	0.10
75	0.017	0.30	0.07	0.30	0.30	0.113


CURVAS 45°

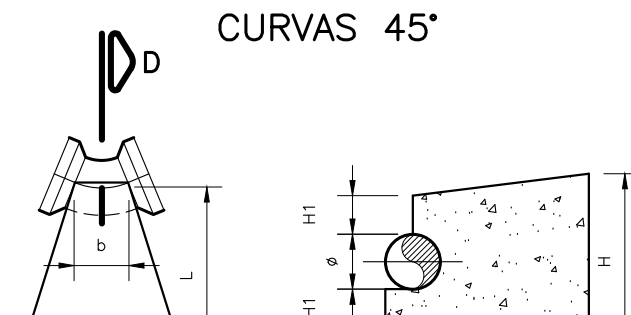

CORTE D-D

BLOCOS DE ANCORAGEM						
φ (mm)	VOL. (m3)	B	b	L	H	H1
50	0.012	0.25	0.08	0.30	0.25	0.10
75	0.017	0.30	0.10	0.30	0.30	0.113


CURVAS 90°

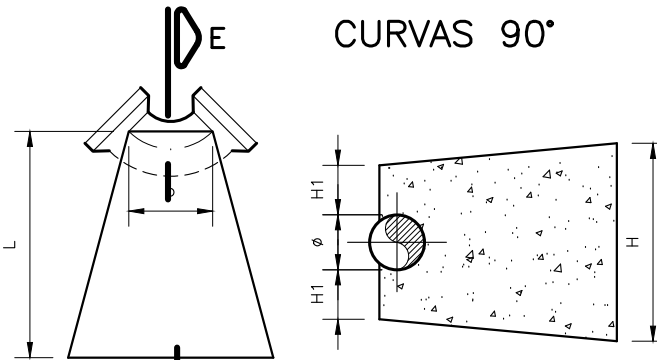

CORTE E-E


BLOCOS DE ANCORAGEM						
ϕ (mm)	VOL (m ³)	B	b	L	H	H1
50	0.024	0.30	0.10	0.40	0.30	0.125
75	0.027	0.30	0.15	0.40	0.30	0.113

OBS: BLOCOS DE ANCORAGEM EM CONCRETO SIMPLES
f_{ck} > 25 MPa

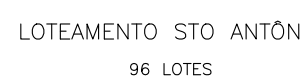

PLANTA DE LOCALIZAÇÃO
ESC. 1:2500

N0: 01  T PVC B88B JE DN 75 x 75 RO PB PVC JE T5450 C 90° PVC PB JE DN 75 x 75	N0: 02  T PVC B88B JE DN 75 x 75 T PVC B88B JE DN 50 x 50 C 90° PVC PB JE DN 75 x 75	N0: 03 e 05  C 22° PVC PB JE DN 75	N0: 04 e 06  C 45° PVC PB JE DN 75	N0: 07  C 90° PVC PB JE DN 75 T PVC B88B JE DN 75 x 75 T PVC B88B JE DN 50 x 50
--	--	--	--	---

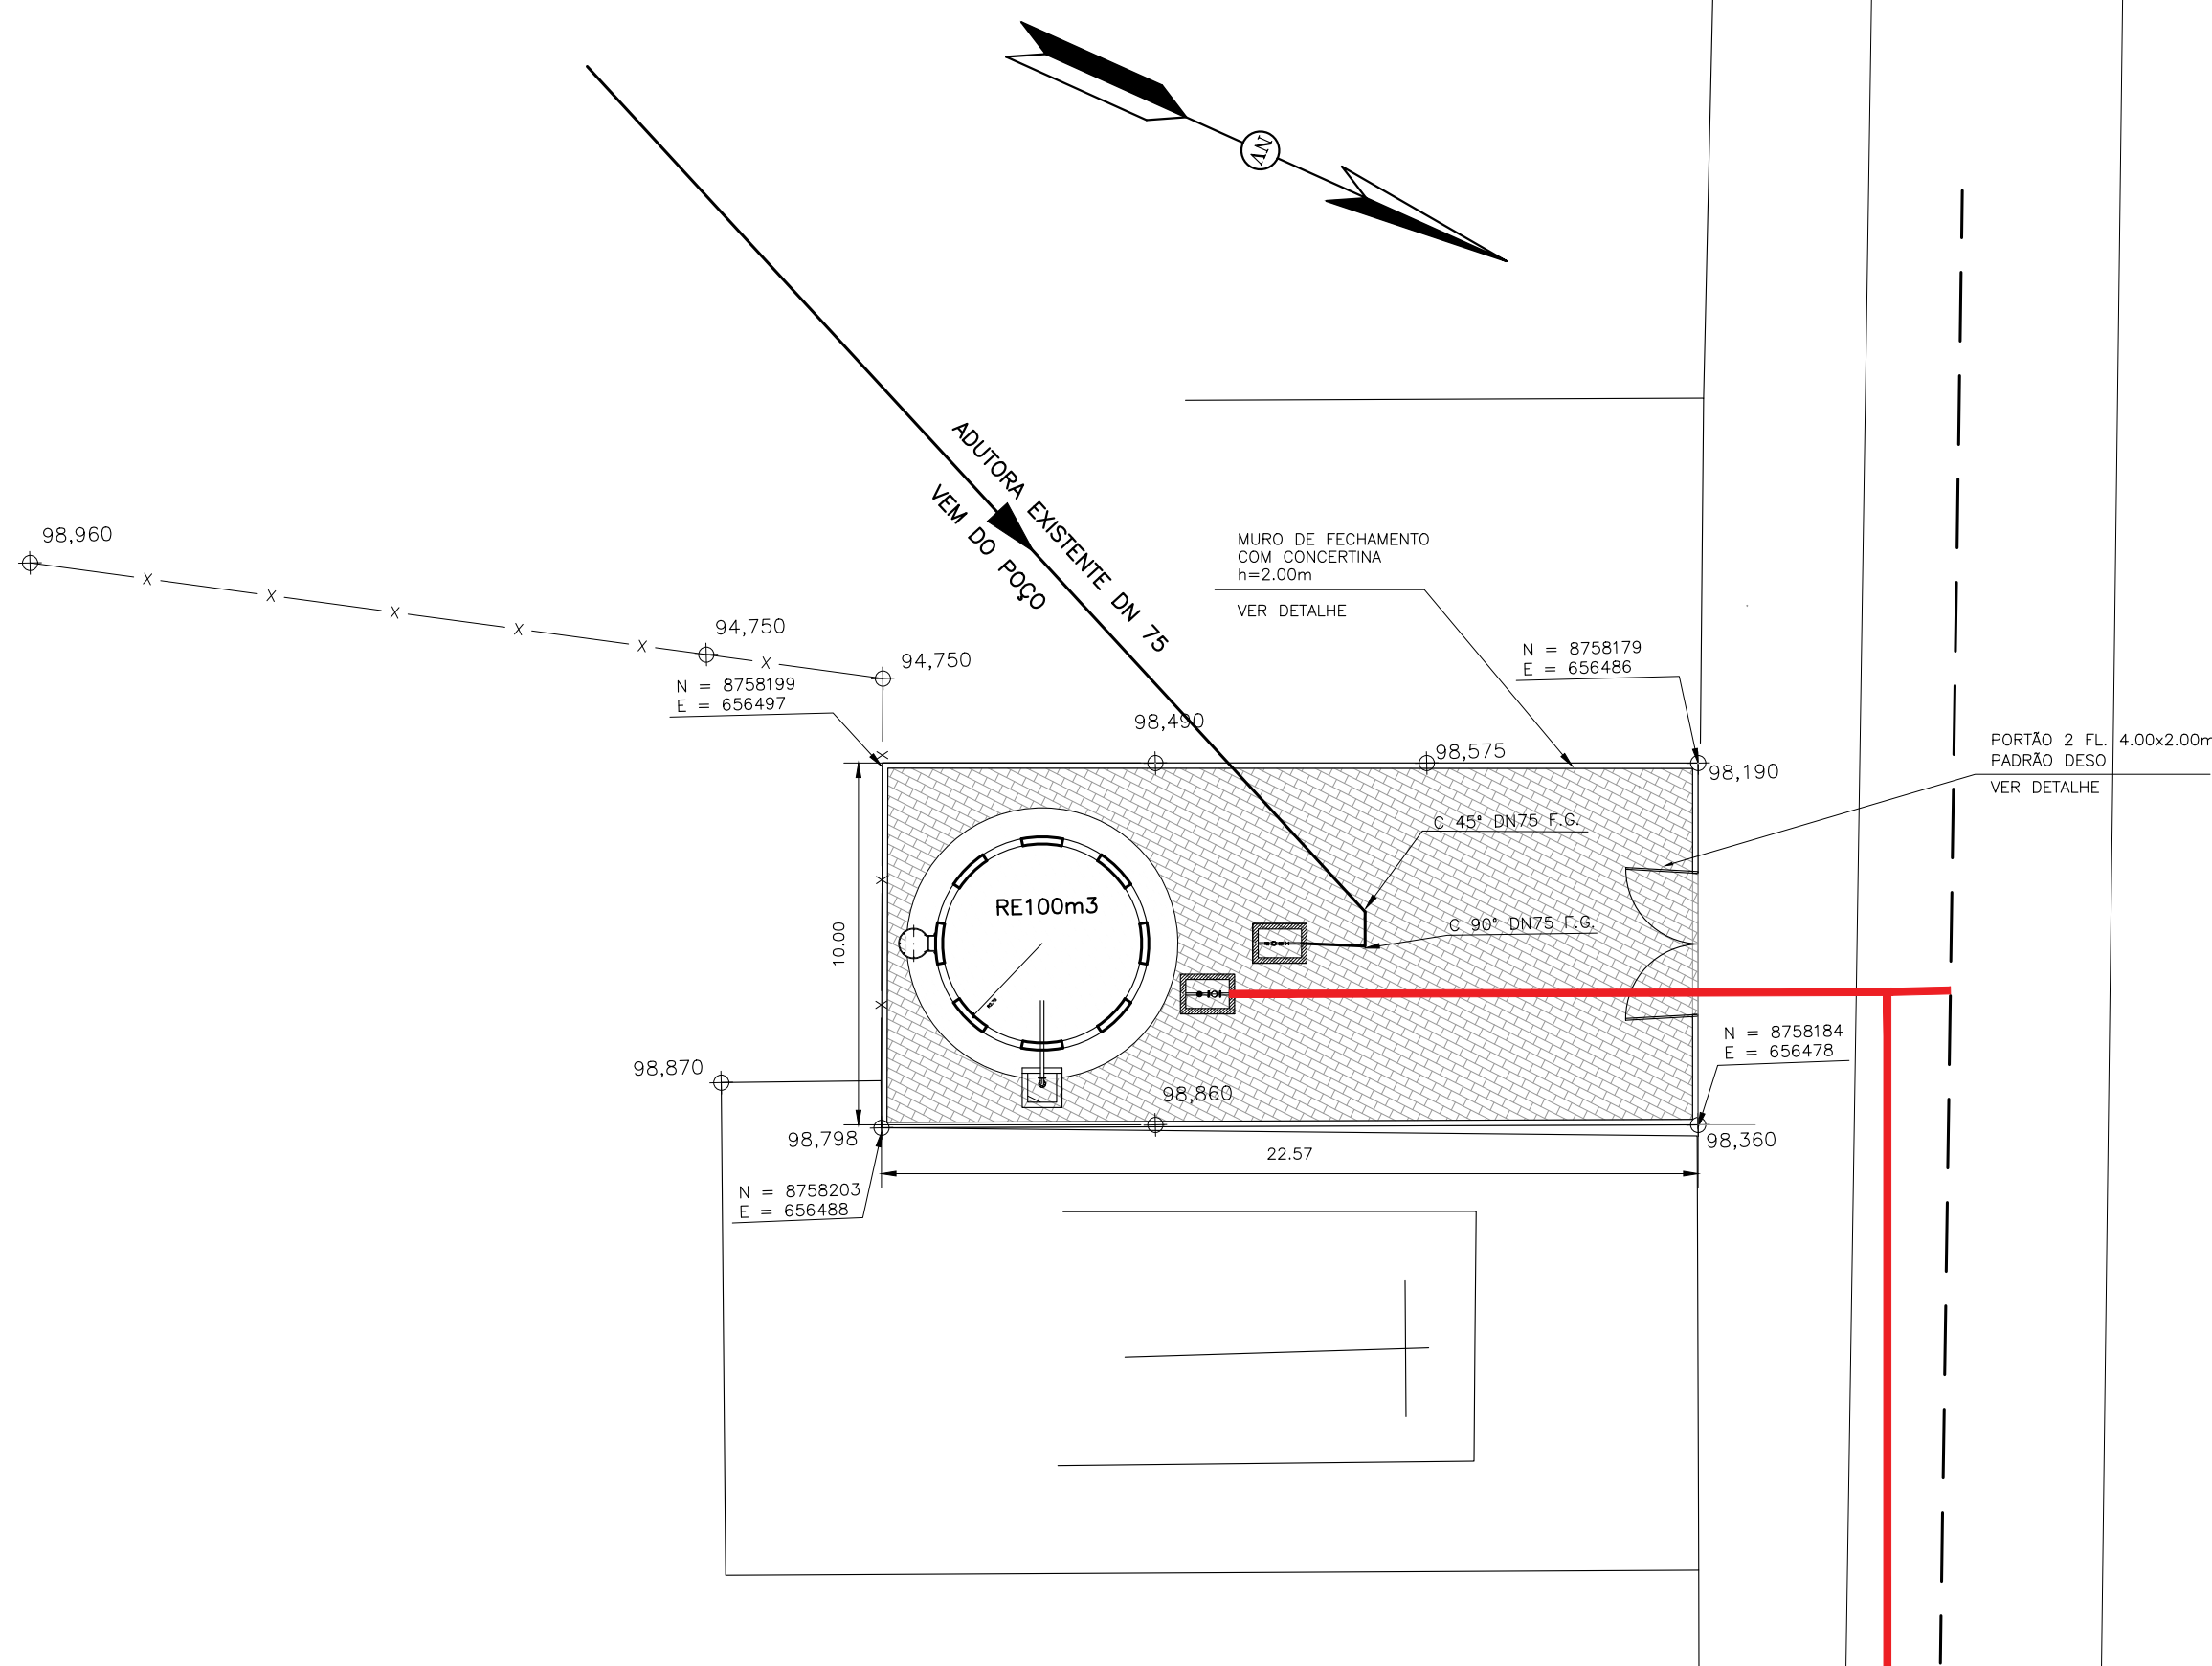

PLANTA DE SITUAÇÃO
ESC. 1:200

ÁREA TOTAL RE100
226.58 m²
0.02 HA

PERÍMETRO
65.20 m

VÉRTICES	COORDENADAS		DISTANCIA
	N	E	
V-1	8758184.0000	656478.0000	22.569
V-3	8758203.9105	656488.6270	10.090
V-4	8758199.1041	656497.4988	22.543
V-6	8758179.2590	656486.8047	10.000

ÁREA 01 – A SER ADQUIRIDA
76.11 m2
0.0007 HA
PERÍMETRO
35.26 m

VÉRTICES	COORDENADAS		DISTÂNCIA
	N	E	DISTÂNCIA
V-2	8758196.9600	656484.4600	7.570
V-3	8758203.9105	656488.6270	10.090
V-4	8758199.1014	656497.4988	7.543
V-5	8758192.1400	656493.2300	10.000

ÁREA 02 – ÁREA EXISTENTE
150.52 m²
0.015 HA
PERÍMETRO
50.07 m

VÉRTICES	COORDENADAS		DISTÂNCIA
	N	E	DISTÂNCIA
V-1	8758184.0000	656478.0000	15.000
V-2	8758196.9600	656484.4600	10.000
V-5	8758192.1400	656493.2300	15.000
V-6	8758179.2590	656466.8047	10.000

REVISÃO					DESO		DESENHO DE REFERENCIA		NOTAS	DESO	EXECUTADO POR	COMPANHIA DE SANEAMENTO DE SERGIPE SISTEMA DE ABASTECIMENTO DE ÁGUA DO POVOADO CASA CAIADA – ARAUÁ/SE PROJETO HIDRÁULICO – RESERVATÓRIO ELEVADO RE100m3 RESERVATÓRIO E REDE DE DISTRIBUIÇÃO																							
Nº	DATA	DESCRIÇÃO	EXECUTADO POR	APROVADO POR	ACEITO	DATA	TÍTULO	NÚMERO				TOPOGRAFIA	VALMIR	FEV/2015	DESENHO TOPOGRAFIA	VALMIR	FEV/2015	PROJETO	DESO	FEV/2015	ANALISADO	DESO	FEV/2015	APROVADO	DESO	FEV/2015	VISTO	APROVAÇÃO	APROVAÇÃO	DESO	FEV/2015	REVISÃO:	ESCALA:	Nº DESO:	Nº FIRMA:
										VISTO E ACEITO																									
										ESTA ACEITAÇÃO NÃO ISENTA A CONTRATADA																									
										DAS RESPONSABILIDADES E OBRIGAÇÕES CONTIDAS																									
										NO CONTRATO																									