NOTAS:

1–IMPERMEABILIZAÇÃO:

– EM CONTATO COM ÁGUA:

– DESCRIÇÃO: IMPERMEABILIZAÇÃO INTERNA TIPO VEDAMAT DA BETUMAT OU SIMILAR, EM ARGAMASSA POLIMÉRICA, SEMI–FLEXÍVEL, FORMULADA À BASE DE CIMENTOS ESPECIAIS, ADITIVOS MINERAIS E RESINAS, OU SIMILAR, CONFORME ESPECIFICAÇÕES DO FABRICANTE.

– APLICAÇÃO: À ÁREA DEVERÁ APRESENTAR–SE LIMPA, ISENTA DE ÓLEOS OU GRAXAS E SEM PARTES SOLTAS OU DESAGREGADAS. PARA TANTO RECOMENDA–SE A LAVAGEM DA ESTRUTURA COM ESCOVA DE AÇO E ÁGUA OU JATO D'ÁGUA DE ALTA PRESSÃO .

NICHOS E FALHAS DE CONCRETAGEM DEVERÃO SER REPARADOS COM ARGAMASSA DE CIMENTO E AREIA, TRAÇO 1:3, AMASSADA COM SOLUÇÃO DE ÁGUA E POLÍMEROS EMULSIONADOS FIXOMAT NA RELAÇÃO 3:1.

A SUPERFÍCIE A SER IMPERMEABILIZADA, DEVERÁ ESTAR PREVIAMENTE UMEDECIDA, MAS NÃO ENCHARCADA.

APLICAR AS DEMÃOS EM SENTIDO CRUZADO, CONFORME A NECESSIDADE DO SERVIÇO, EM CAMADAS UNIFORMES, COM INTERVALOS DE 2 A 6 HORAS ENTRE DEMÃOS, DEPENDENDO DA TEMPERATURA AMBIENTE.

AGUARDAR A CURA DO PRODUTO POR 3 DIAS ANTES DE ENCHER O RESERVATÓRIO.

– DA LAJE DE COBERTURA:

– DESCRIÇÃO: ARGAMASSA DE CIMENTO E AREIA, TRAÇO 1:3 COM ADIÇÃO DE SIKA 1 OU SIMILAR NO TRAÇO 1L PARA 9L DE ÁGUA DE AMASSAMENTO, COM I = 2%.

2–FECHAMENTO DE ÁREA

– ALVENARIA

– ALVENARIA DE BLOCOS CERÂMICOS (9x19x25cm), ASSENTES COM ARGAMASSA TRAÇO T5–1:2:8 (CIMENTO/CAL/AREIA)

– CHAPISCO EM PAREDE COM ARGAMASSA TRAÇO T1–1:3 (CIMENTO/AREIA)

– REBOCO OU EMBOÇO INTERNO DE PAREDE, COM ARGAMASSA TRAÇO T5–1:4 (CAL/AREIA), e=2,0cm

– REBOCO OU EMBOÇO EXTERNO DE PAREDE, COM ARGAMASSA TRAÇO T5–1:2:8 (CIMENTO/CAL/AREIA), e=2,5cm

– PINTURA DE ACABAMENTO COM APLICAÇÃO DE 01 DEMÃO DE TINTA PVA LATEX PARA EXTERIORES – CORES CONVENCIONAIS.

– PINTURA DE ACABAMENTO COM LIXAMENTO, APLICAÇÃO DE 01 DEMÃO DE TINTA À BASE DE ZARCÃO E 02 DEMÃO DE TINTA ESMALTE OU ÓLEO.

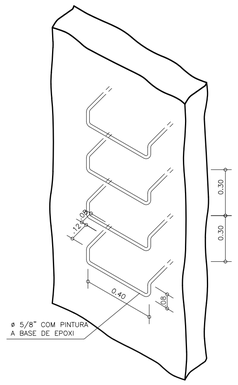

DETALHE ESCADA TIPO MARINHEIRO (INERNA)

ESC. 1:20

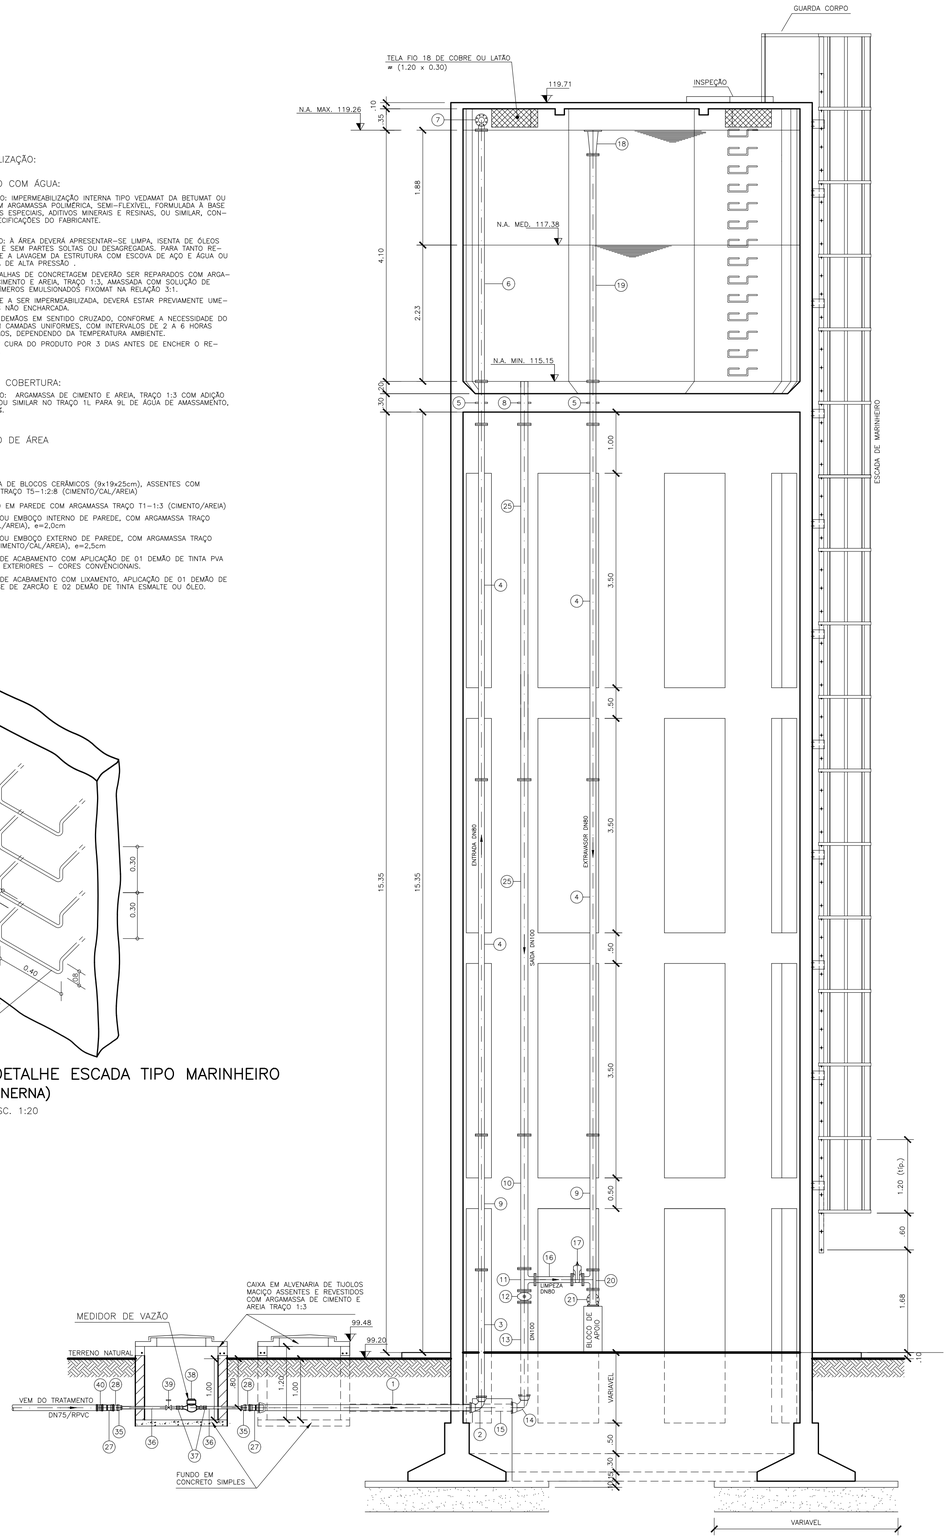

CORTE AA

ESC. 1:50

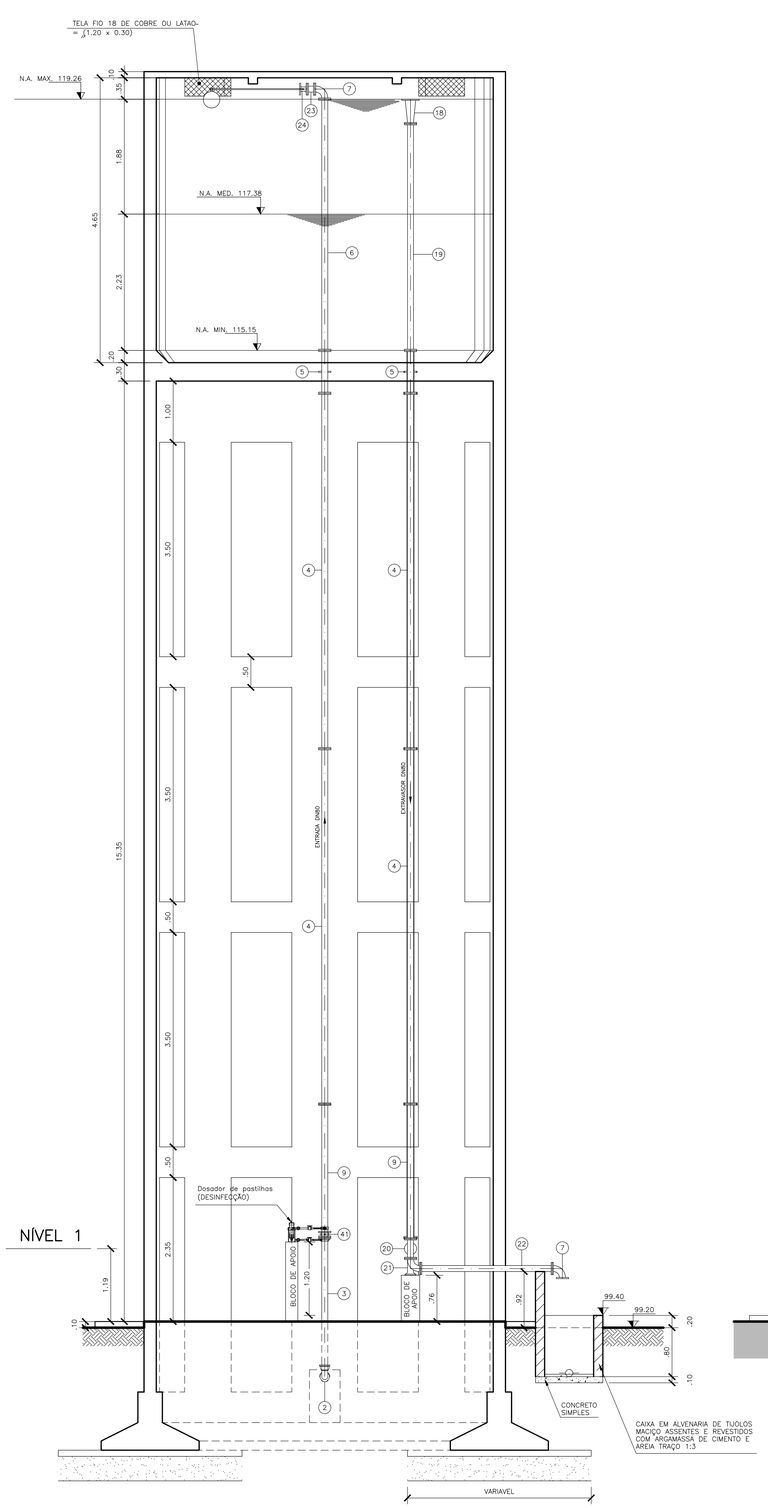

CORTE BB

ESC. 1:50

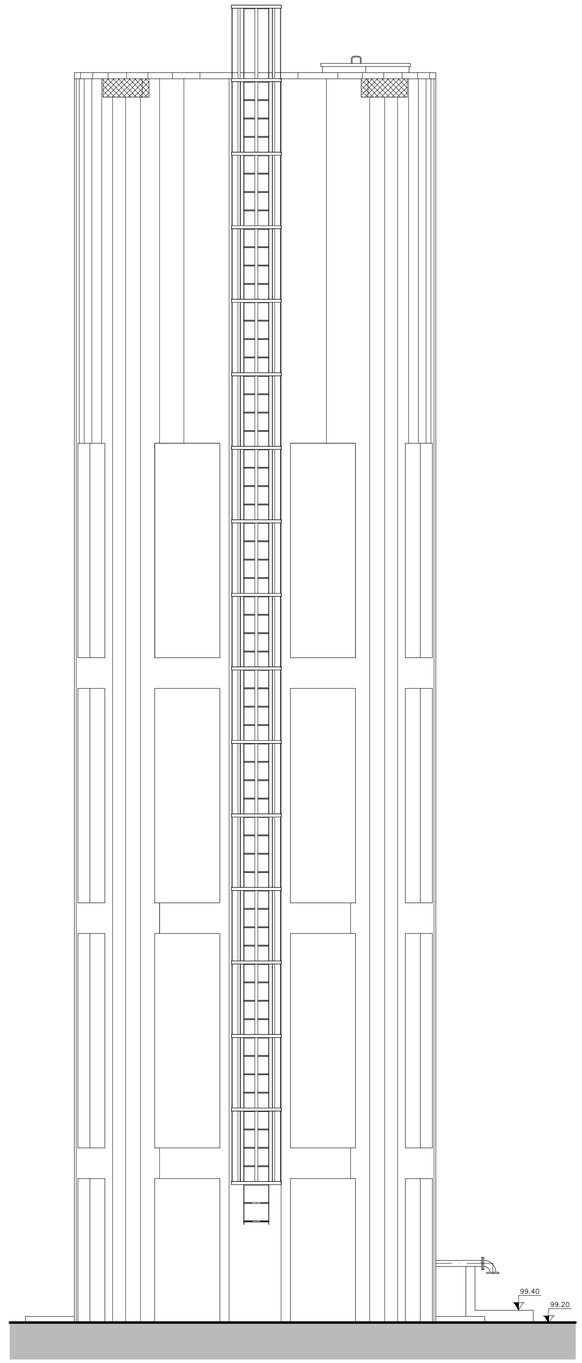

VISTA

ESC. 1:50

FL. 2/3

REVISÃO				
Nº	DATA	DESCRIÇÃO	EXECUTADO POR	APROVADO POR

DESO	
ACEITO	DATA

DESENHO DE REFERÊNCIA	
TITULO	NÚMERO

NOTAS

DESO

VISTO E ACEITO

ESTA ACEITAÇÃO NÃO ISENTA A CONTRATADA DAS RESPONSABILIDADES E OBRIGAÇÕES CONTIDAS NO CONTRATO

ANALISADO

APROVADO

VISTO

EXECUTADO POR

TOPOGRAFIA

DESENHO TOPOGRAFIA

PROJETO DESO MAI/2018

DESENHO PROJETO DESO MAI/2018

APROVAÇÃO

COMPANHIA DE SANEAMENTO DE SERGIPE

SISTEMA DE ABASTECIMENTO DE ÁGUA DO POVOADO CASA CAIADA – ARAUÁ/SE

PROJETO HIDRÁULICO – RESERVATÓRIO ELEVADO RE100m3

CORTES AA e BB E VISTA

REVISÃO:	ESCALA:	Nº DESO:	Nº FIRMA:
0	INDICADA	PRO–18–081	