

ch. 1/8"x850x820

B.ch. 3/8"x2"x110
VER DET. 1

B.ch. 3/8"x2"x178
VER DET. 2

TIRANTE $\phi 3/4"$ x540
VER DET. 3

CADADEAO


VER DET. 4

ALCA $\phi 3/8"$
VER DET.


CORTE A-A

ESC. 1:20

PLANTA DO CONJUNTO
ESC. 1:20

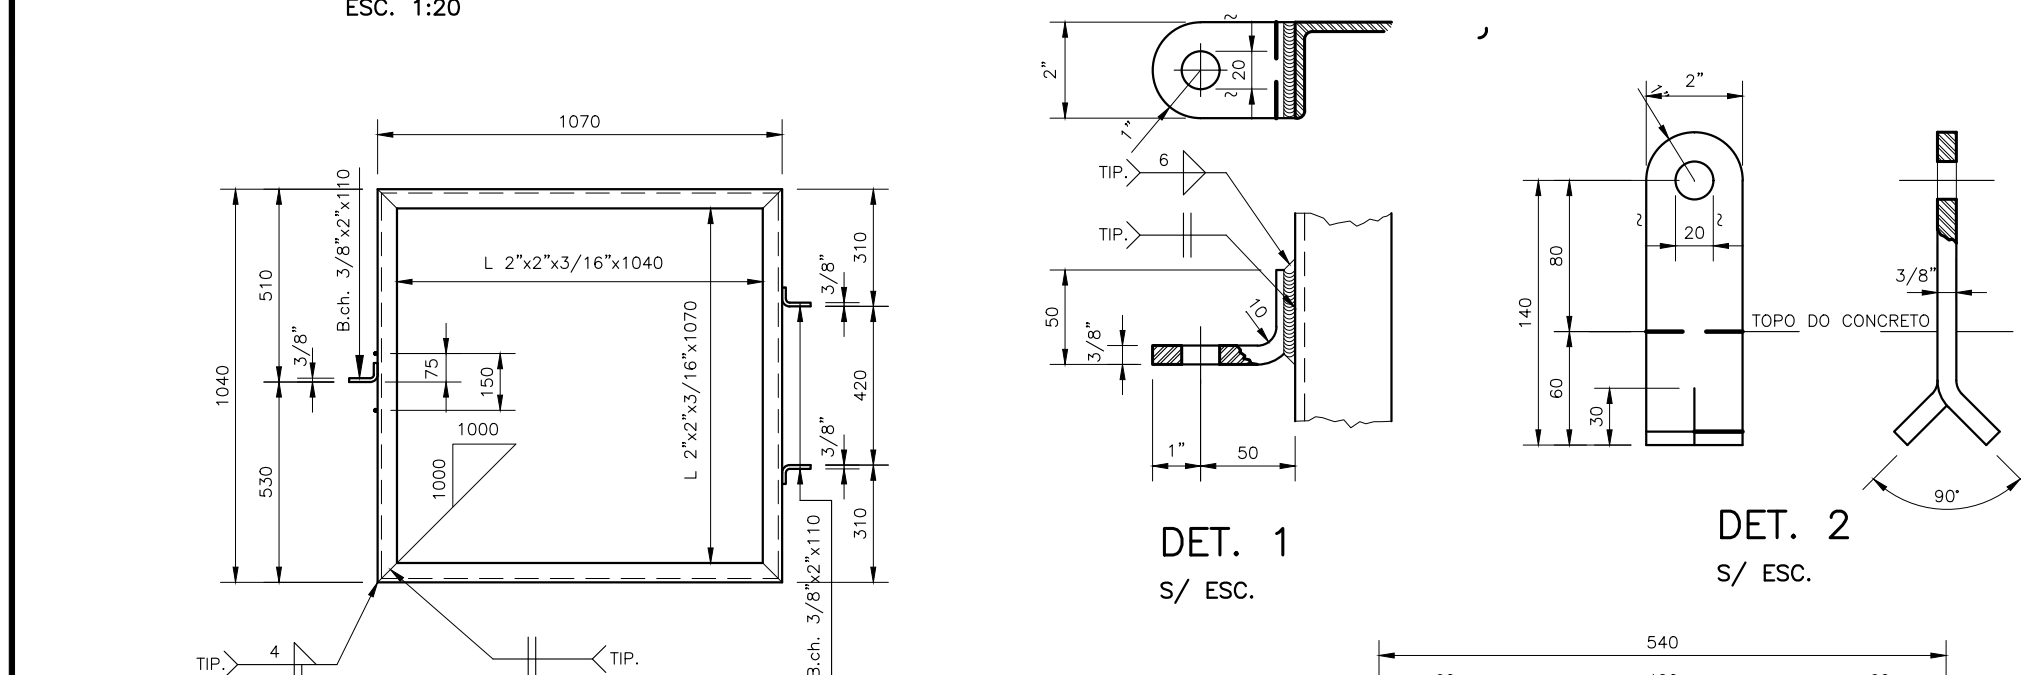

PLANTA DO QUADRO
ESC. 1:20

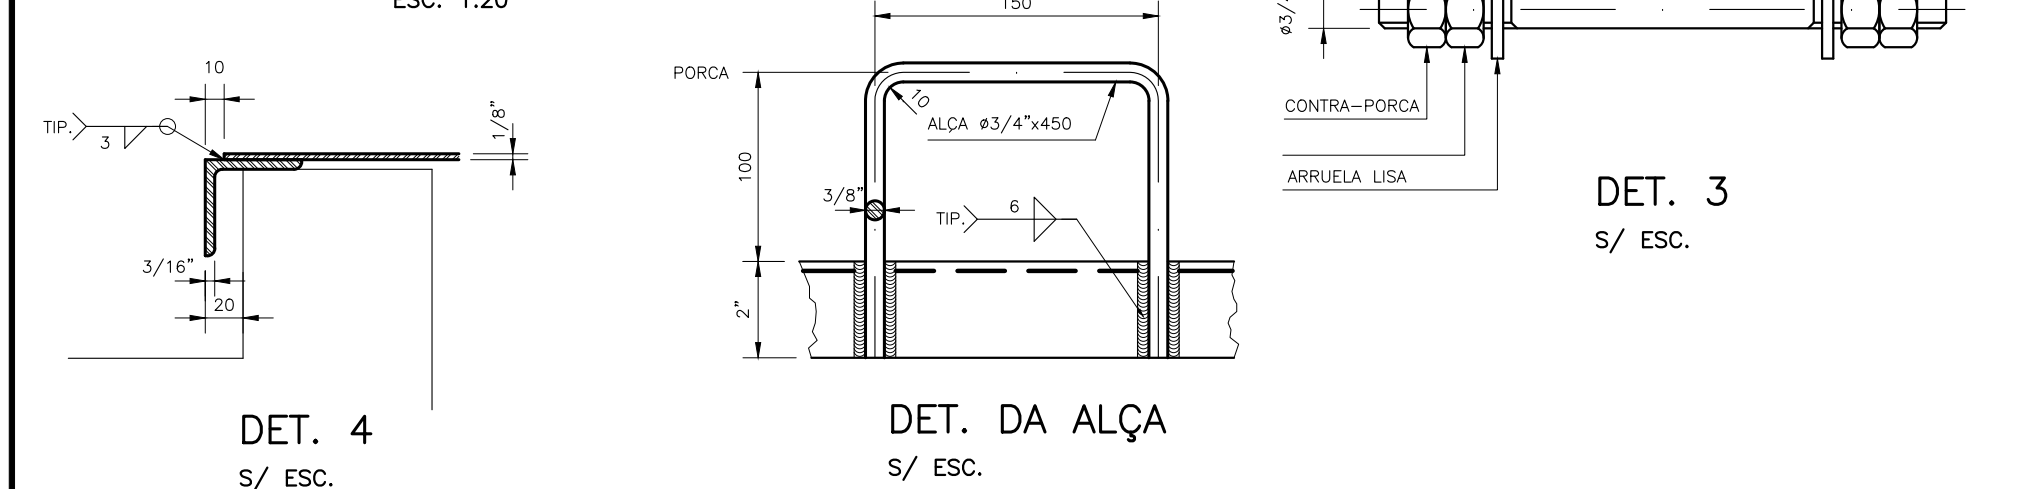

Technical drawing of a metal structure, likely a gate or partition, showing dimensions and components.

Dimensions:

- Overall width: 1.60
- Overall height: 0.80
- Panel width (each): 0.80
- Panel height (each): 0.78
- Bottom flange height: 0.02
- Right side flange height: 0.06 (TP)
- Panel width (each): 0.80
- Panel height (each): 0.78

Labels and Components:


- TIRANTE TUBO $\varnothing$ 1/2"
- ARMADURA TUBO $\varnothing$ 1 1/4"
- 1.60
- 0.80
- 0.80
- 0.78
- 0.80
- 0.02
- 0.06 (TP)
- DESO
- DESO
- CHAPA DE AÇO
- FERROLHO PARA CADEADO
- FERROLHO CHATO
- DIVISÓRIA TUBO $\varnothing$ 1"
- VER DETALHE DA DOBRADIÇA

Notes:

- * TODOS OS PORTÕES SERÃO PINTADOS COM TINTA A ÓLEO NA COR AZUL SOBRE UMA DEMÃO DE ZARCÃO.
- * MATERIAL: AÇO ASTM-A36 esp.=3mm

PORTÃO – ACESSO DE VEÍCULOS (4.00x2.00m)
ESC. 1:20

DETALHE DA DOBRADIÇA

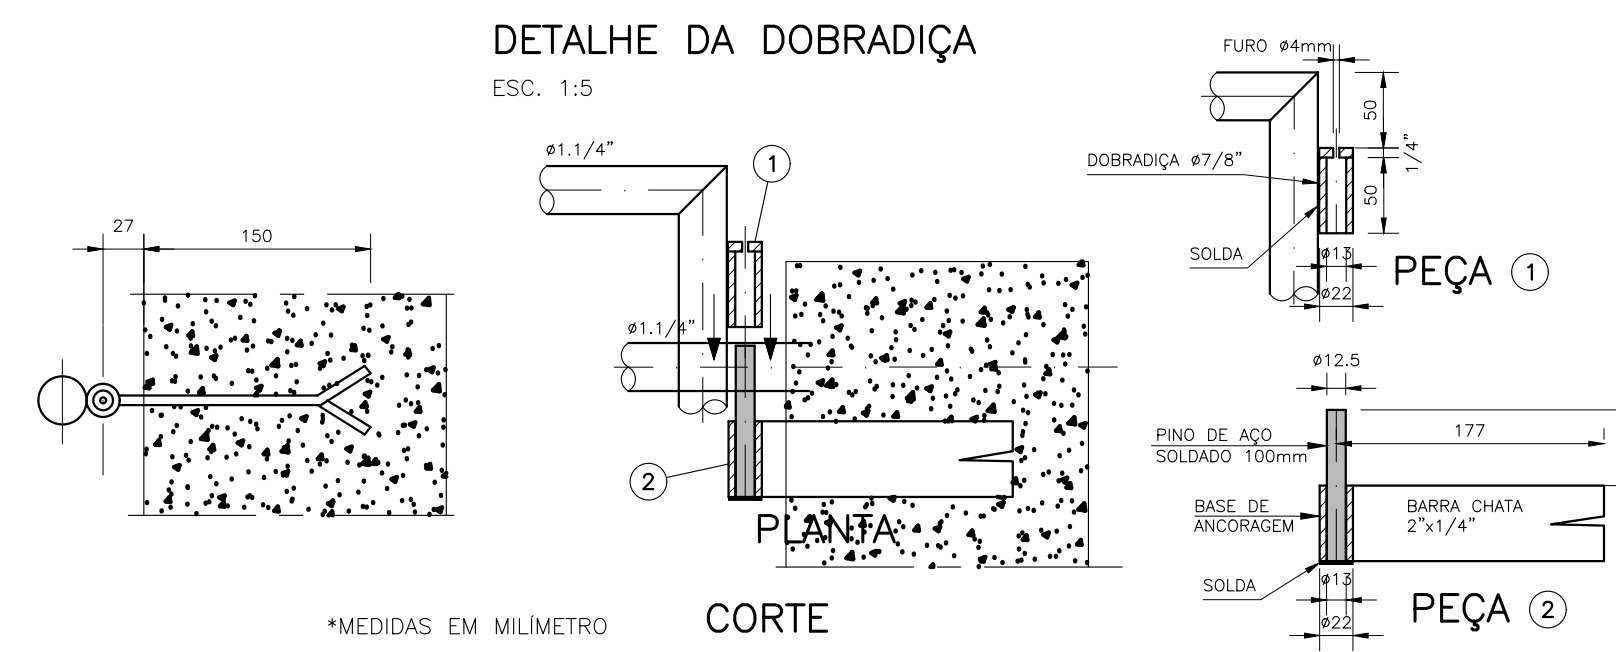


VISTA

ESC. 1:20


The diagram illustrates a vertical cross-section of a structure. At the top, there is a circular cap labeled "CONCRETINA Ø450mm EM AÇO GALVANIZADO" with a reference to "VER ESPECIFICAÇÃO". Below this is a horizontal band labeled "CINTA SUPERIOR 0,09x0,15 EM CONCRETO ARMADO fck ≥ 15 MPa". The main body of the structure consists of two concentric cylinders. The outer cylinder has a wall thickness of 0,80m and is made of ceramic blocks with mortar joints of h=2,00cm. It features vertical reinforcement bars labeled "4 Ø6,3 - CORR. ESTRIBO Ø0,0 c.20". The inner cylinder has a diameter of 0,14m and a wall thickness of 0,24m. Its reinforcement includes "2 Ø6,3 - CORR. ESTRIBO Ø0,0 c.20" and "2 Ø8,0 - CORR.". A horizontal band at the base of the inner cylinder is labeled "CINTA 0,09x0,15 EM CONCRETO ARMADO COM ADIÇÃO DE IMPERMEABILIZANTE NA ÁGUA DE ASSENTAMENTO TRAÇO 1:9L 300 Kg de CIMENTO/m³". The bottom section is identified as "ÁREA INTERNA" and contains a layer of bedding material described as "ALICERCE DE PEDRAS CALÇAREAS ASSENTES COM ARGAMASSA DE CIMENTO E AREIA NO TRAÇO 1:3 E COM ADIÇÃO DE SINKA 1 OU SIMILAR."

PINTURA DO LOGOTIPO NO MURO

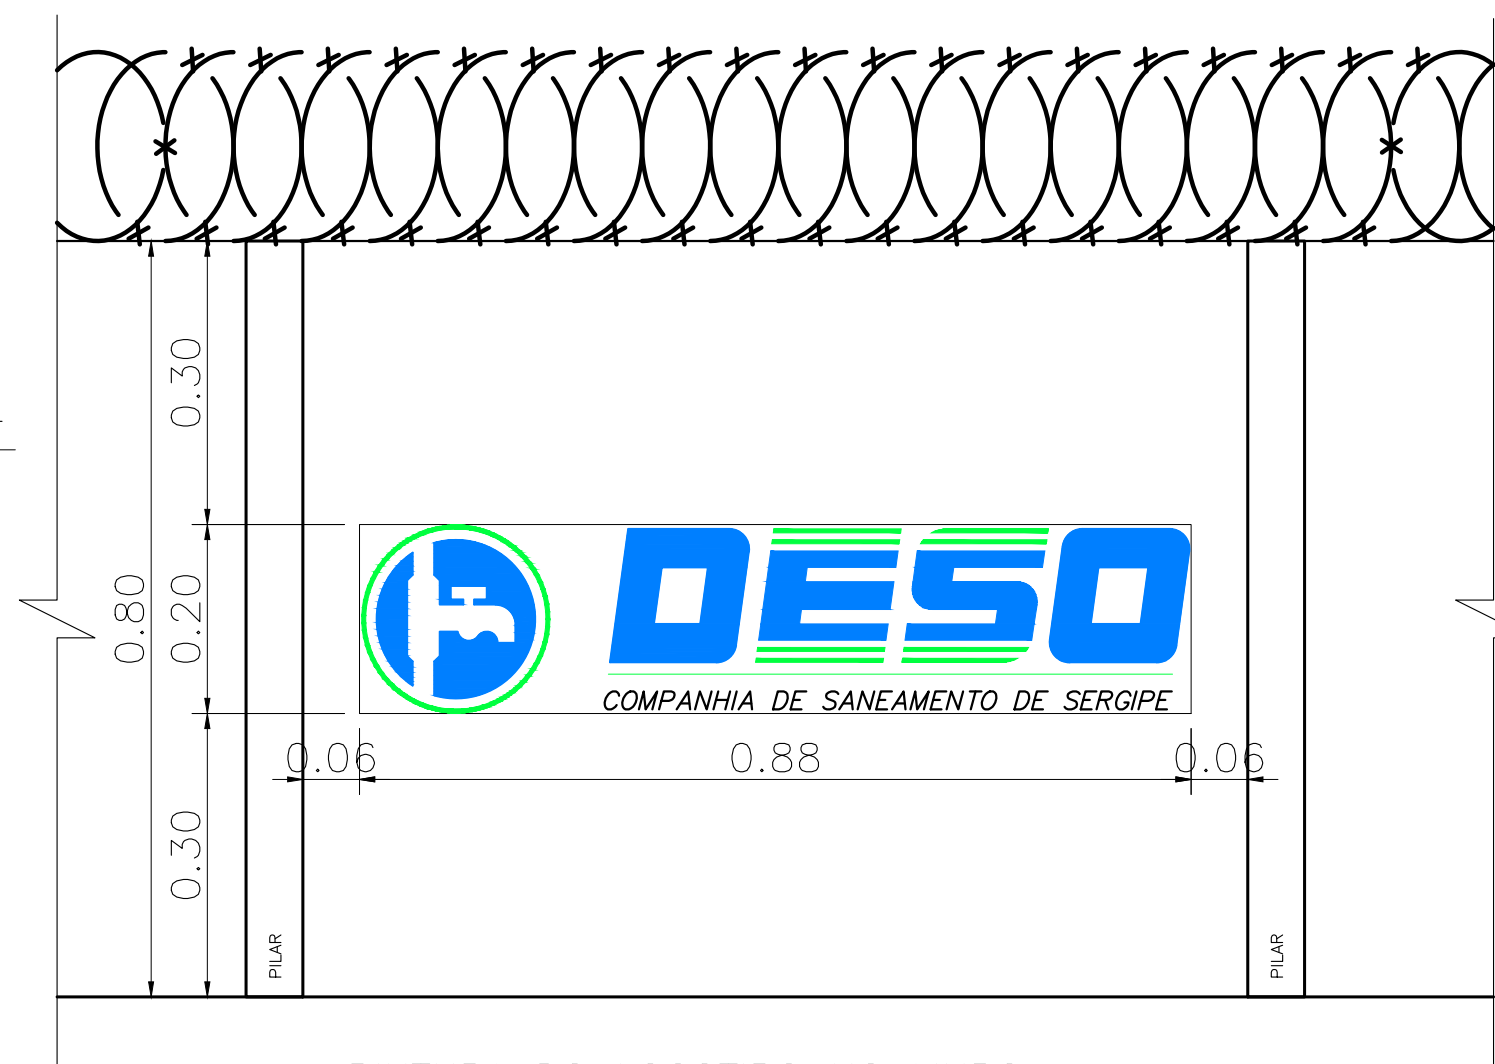


* NA PARTE EXTERNA DO MURO DA FACHADA PRINCIPAL, SERÁ PINTADO O LOGOTIPO DO DESO, NAS CORES AZUL, VERDE E PRETA, COM TINTA ÓLEO.

DET. 6
ESC. 1:10

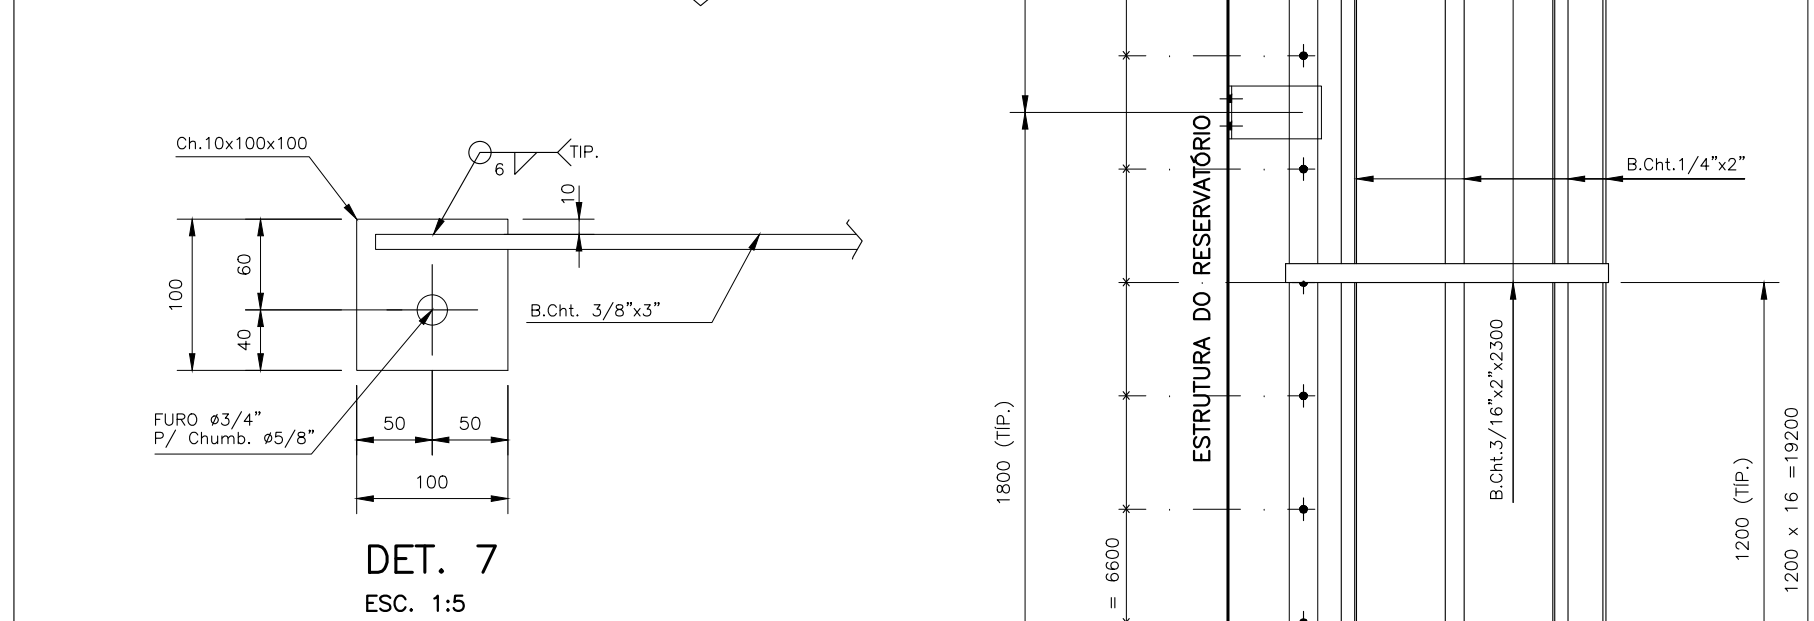

ESCADA
ESC. 1:20

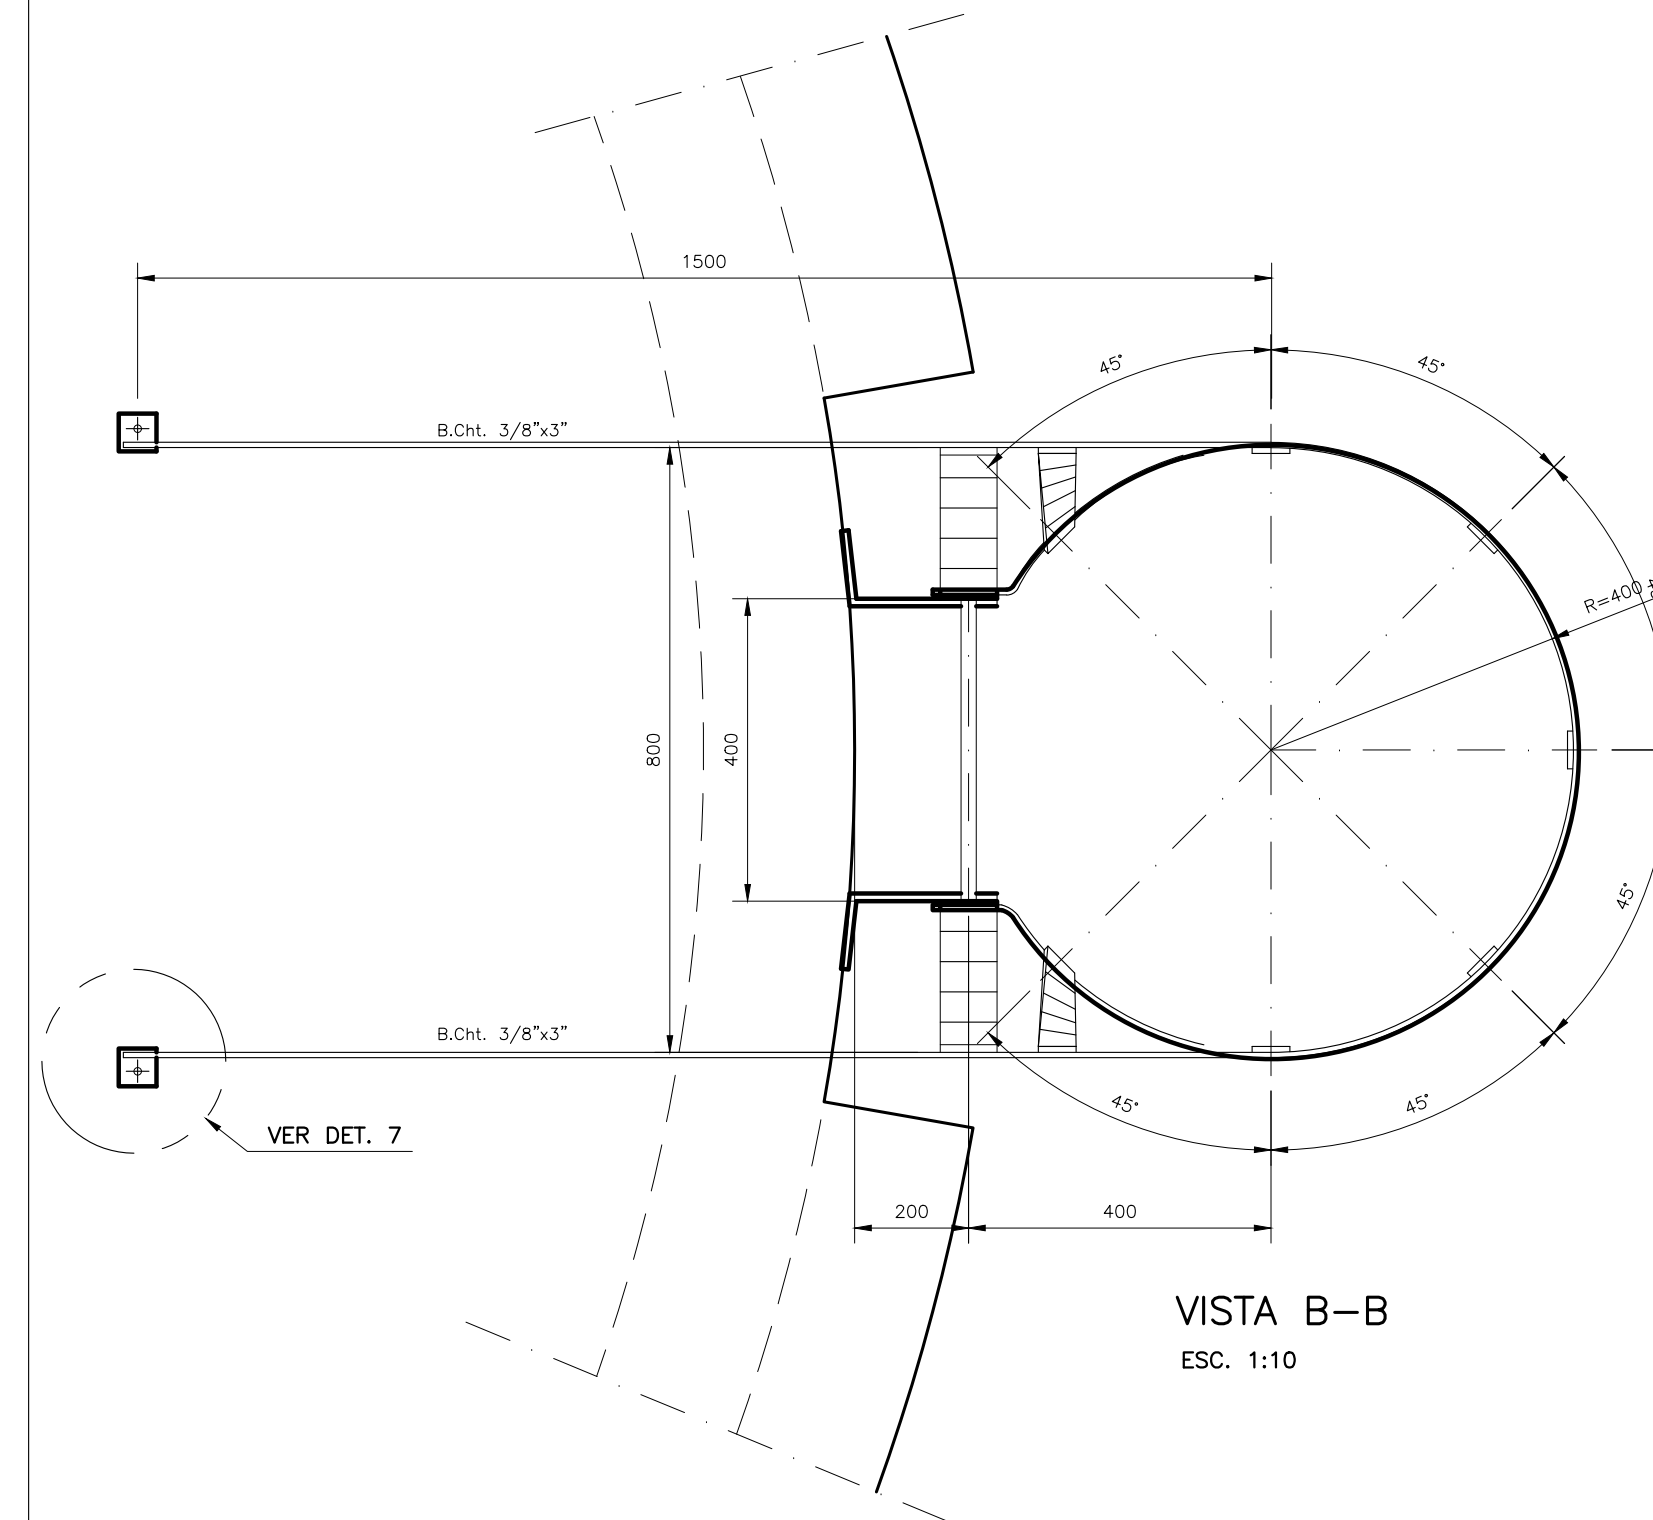

REVISÃO					DESO		DESENHO DE REFERÊNCIA		NOTAS	DESO VISTO E ACEITO ESTA ACEITAÇÃO NÃO ISENTA A CONTRATADA DAS RESPONSABILIDADES E OBRIGAÇÕES CONTIDAS NO CONTRATO	EXECUTADO POR	 COMPANHIA DE SANEAMENTO DE SERGIPE				
Nº	DATA	DESCRIÇÃO	EXECUTADO POR	APROVADO POR	ACEITO	DATA	TÍTULO	NÚMERO				TOPOGRAFIA	SISTEMA DE ABASTECIMENTO DE ÁGUA DO POVOADO CASA CAIADA – ARAUÁ/SE PROJETO HIDRÁULICO – RESERVATÓRIO ELEVADO RE100m3 DETALHES: TAMPA, PORTÃO, MURO E ESCADA			