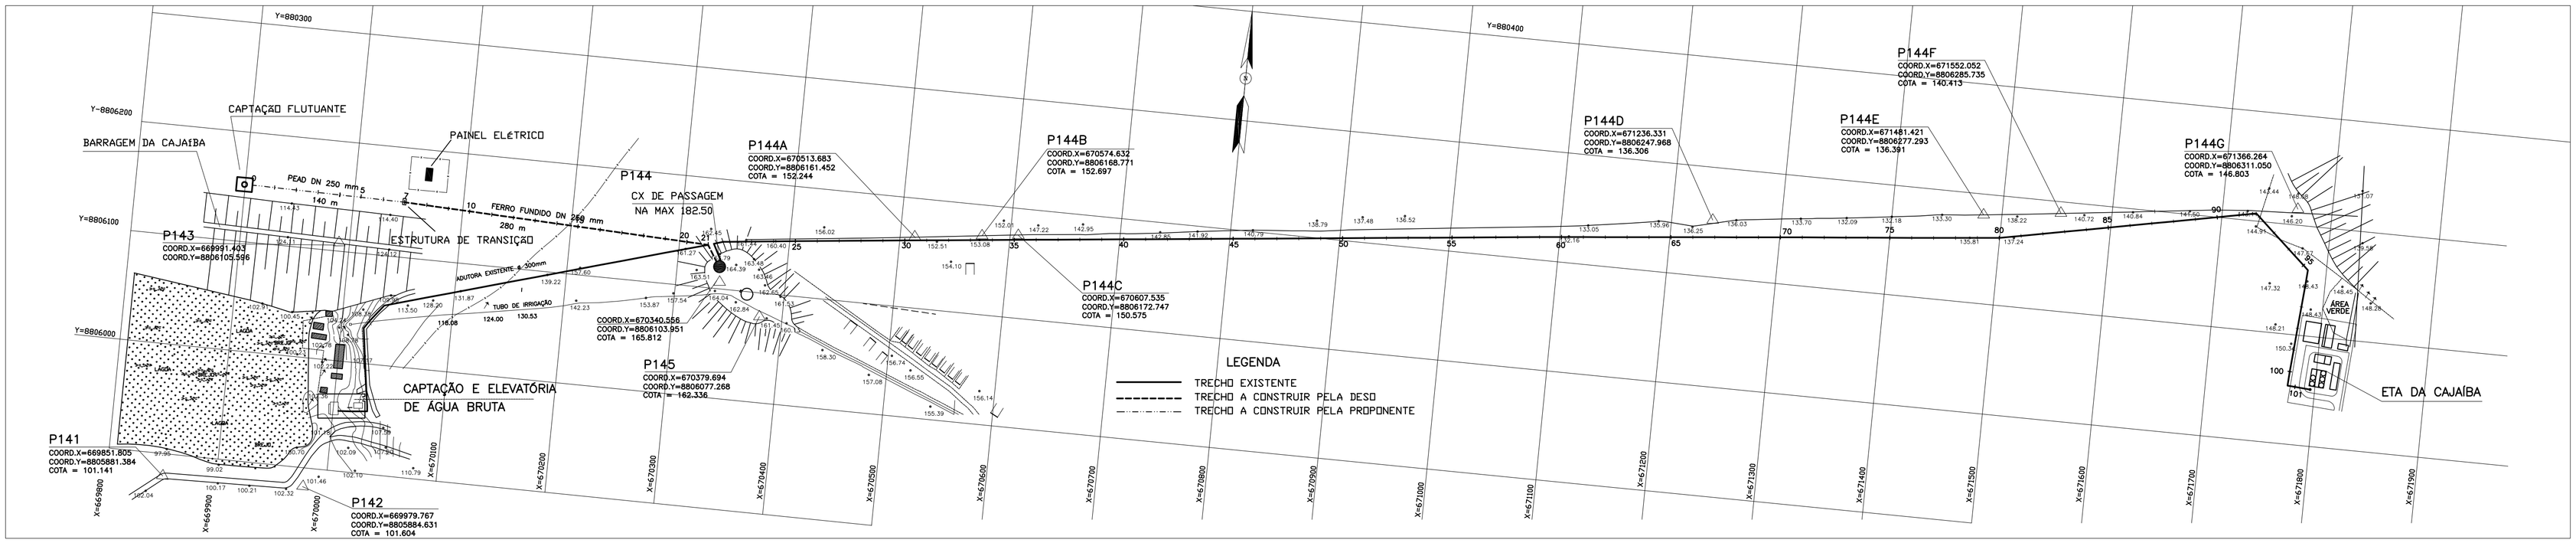

ESTACAS	0	5	10	15	20	21 + 11,00m	25	30	35	40	45	50	55	60	65	70	75	80	85	90	95	100	101 + 12,50m
COTA DO TERRENO (m)	111,00	111,56	116,39	125,16	132,62	141,89	151,57	159,34	165,76	152,50	153,10	152,01	142,85	133,05	136,25	131,32	140,41	141,56	141,56	151,95			
COTA DA GERATRIZ INFERIOR INTERNA (m)	-			-									-										
PROFUNDIDADE DA VALA (m)	-			-									-										
COMPRIMENTO (m)	140,00			280,00									1.480,00										
DECLIVIDADE (m/m)	-			-									-										
DIAM / MAT/ CLASSE	250 mm - PEAD			250 mm - FERRO FUNDIDO									300 mm - FERRO FUNDIDO DUCTIL										

REVISÃO					DESO		DESENHO DE REFERÊNCIA	
Nº	DATA	DESCRIÇÃO	EXECUTADO POR	APROVADO POR	ACEITO	DATA	TITULO	NÚMERO
1	27/12/2019	INDICAÇÃO DOS NA's MÁXIMO E MÍNIMO DA BARRAGEM	JOSÉ JORGE	JOSÉ JORGE				

NOTAS

DESO
VISTO E ACEITO
ESTA ACEITAÇÃO NÃO ISENTA A CONTRATADA DAS RESPONSABILIDADES E OBRIGAÇÕES CONTIDAS NO CONTRATO

ANALISADO
APROVADO
VISTO

EXECUTADO POR

TOPOGRAFIA	PONTUAL / VALMIR	JAN/19
DESENHO TOPOGRAFIA		
PROJETO	JORGE MENEZES	MAI/19
DESENHO PROJETO	ROBERTO	MAI/19
APROVAÇÃO		

DESO COMPANHIA DE SANEAMENTO DE SERGIPE

AMPLIAÇÃO DO SISTEMA DE ABSTECIMENTO DE ÁGUA DO AGRESTE

ADUTORA DE ÁGUA BRUTA – CAPTAÇÃO CAJAÍBA / ETA

PLANTA E PERFIL REDUZIDOS

REVISÃO:	ESCALA:	Nº DESO:	Nº FIRMA:
1	H=1:3000 V=1:300	PC-19-034	CAJ-AAB-PB/HD-01