


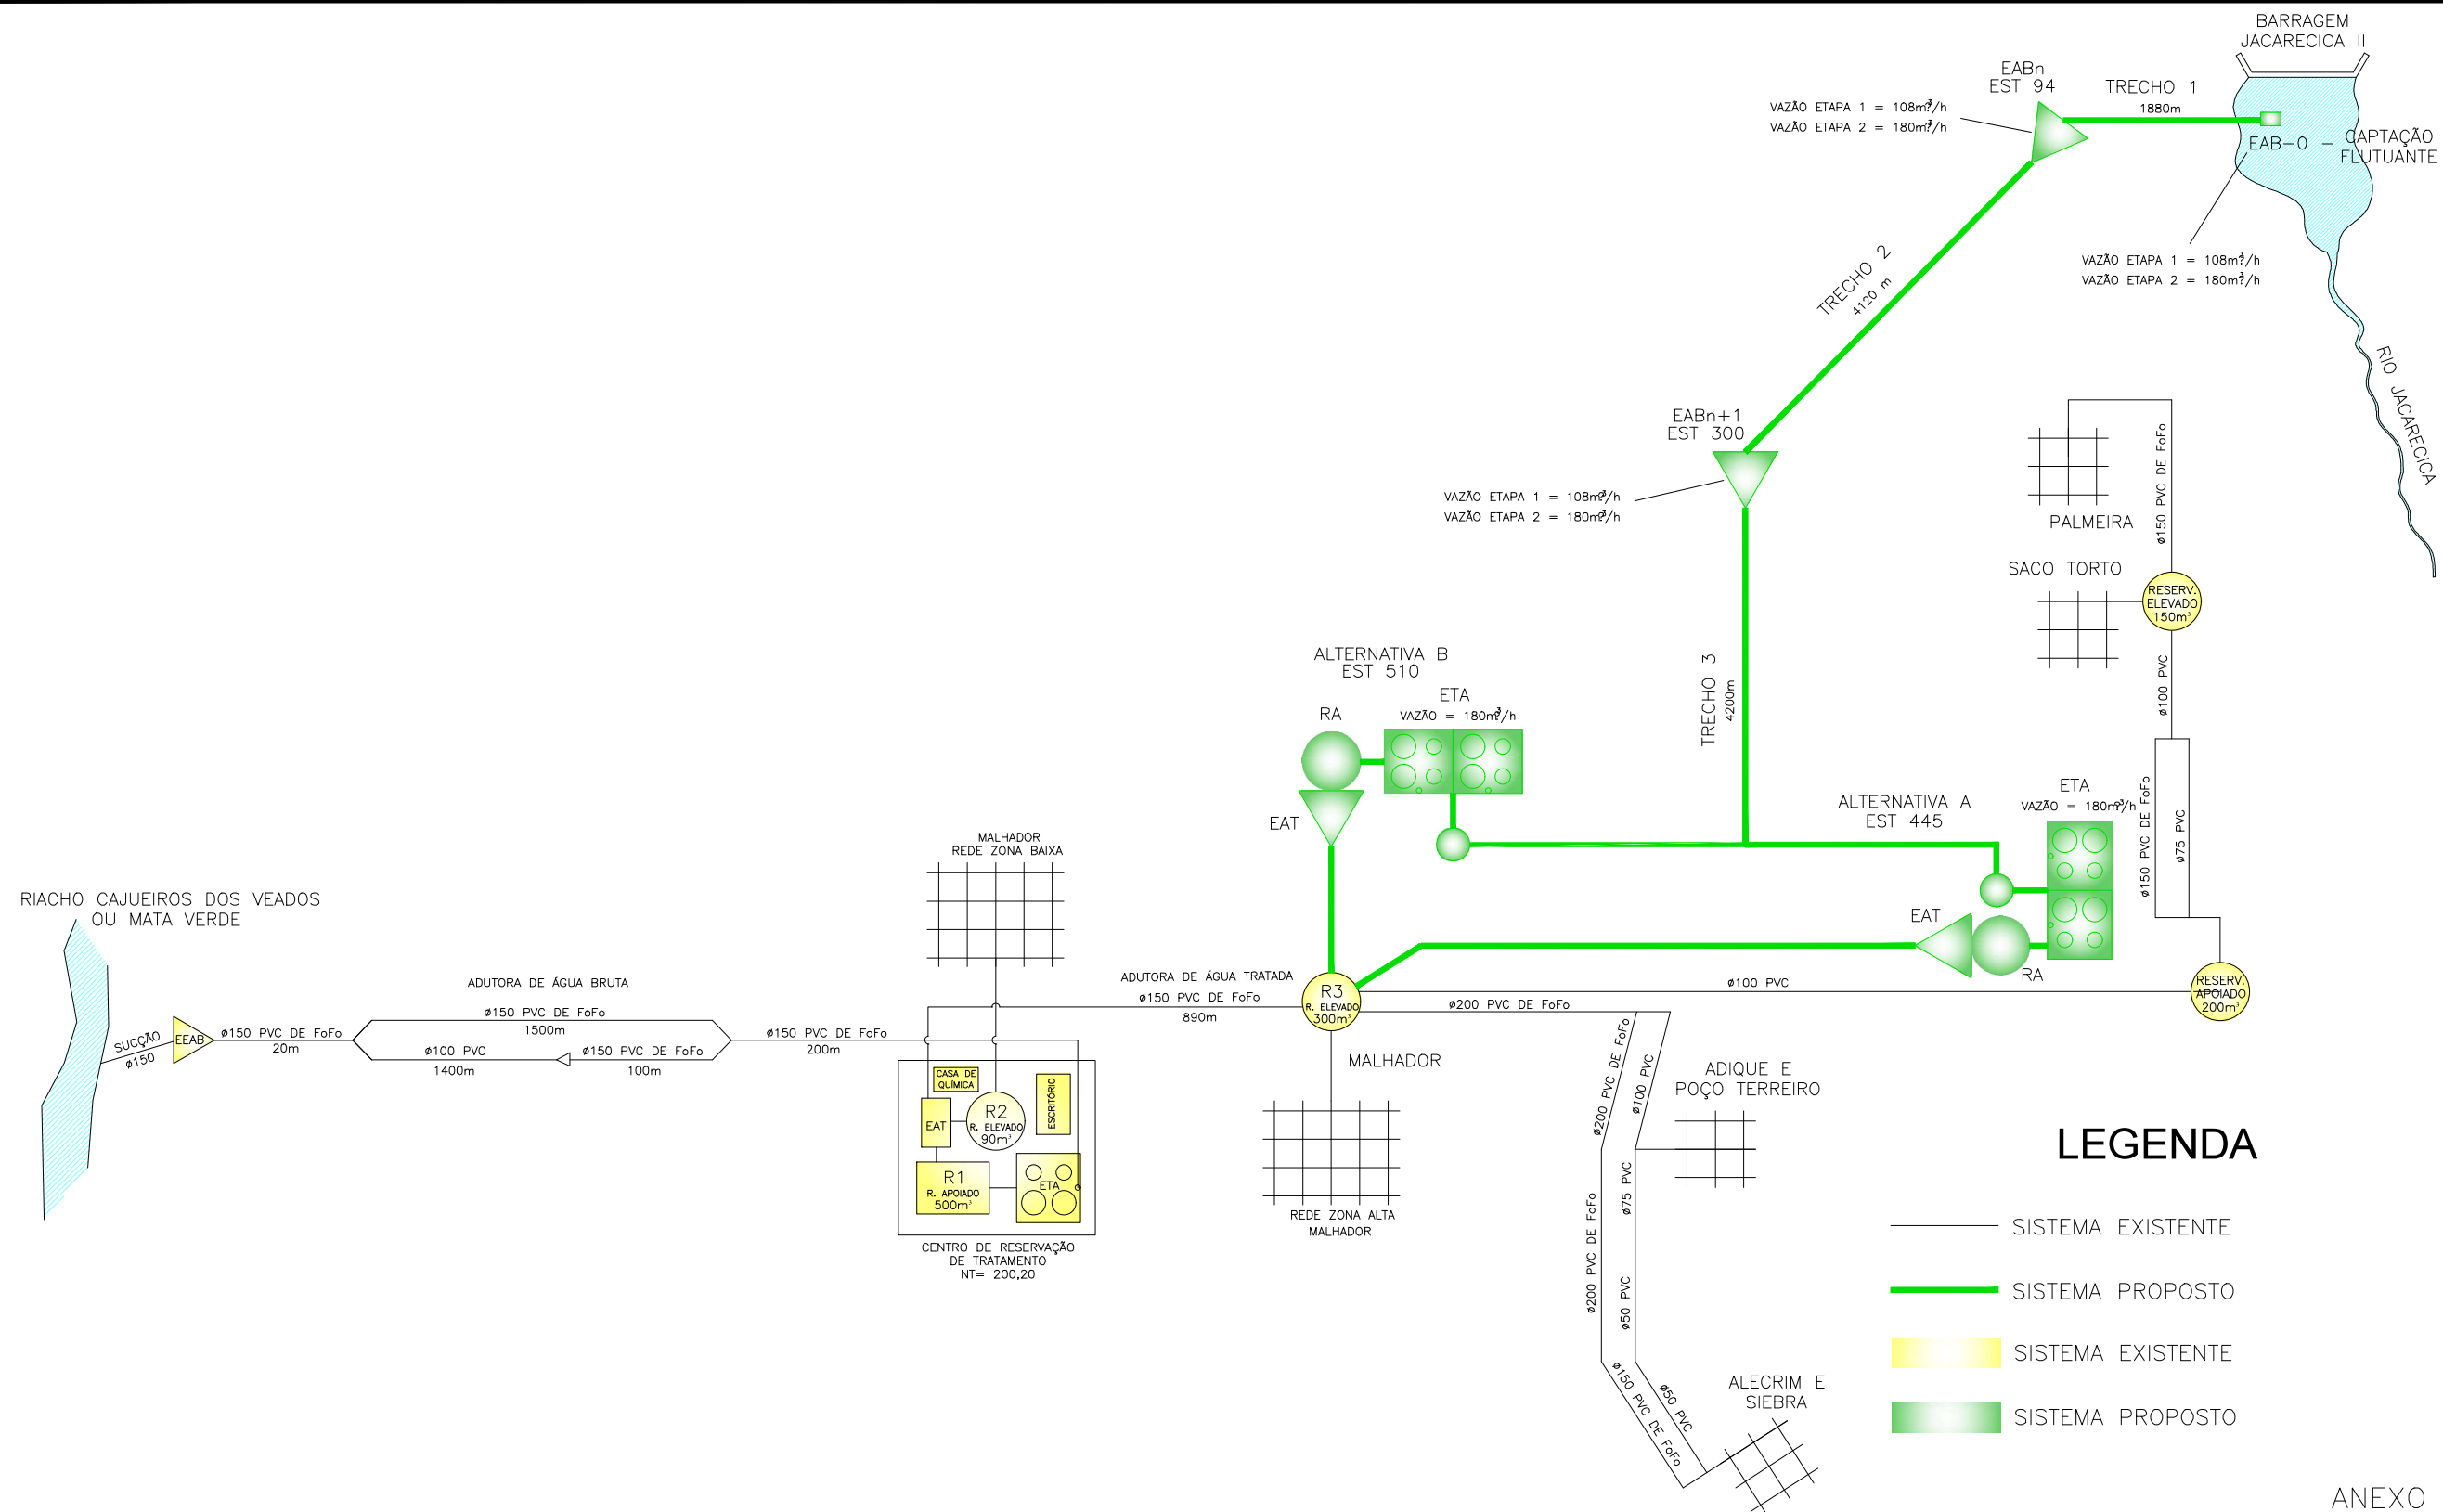

ANEXO III

REVISÃO			EXECUTADO POR		COMPANHIA DE SANEAMENTO DE SERGIPE			
Nº	DATA	DESCRIÇÃO			SISTEMA INTEGRADO DE ABASTECIMENTO DE ÁGUA DE MALHADOR/SE			
1	31/01/2019	ATUALIZAÇÃO DE DIÂMETROS, EXTENSÕES E ETAPAS	TOPOGRAFIA DESENHO TOPOGRAFIA PROJETO 4.0.01.00/ATDO DEZ/2016 DESENHO PROJETO LILIAN RAQUEL DEZ/2016 APROVAÇÃO		SISTEMA EXISTENTE E SISTEMA JACARECICA II PROPOSTO CROQUI ESQUEMÁTICO			
2	12/03/2020	MODIFICAÇÃO DA CONCEPÇÃO – ANEXO AO RELATÓRIO ATDO N° 005/2020						
					REVISÃO:	ESCALA:	Nº DESO:	Nº FIRMA:
					2	S/ESCALA	PC-16-143	