



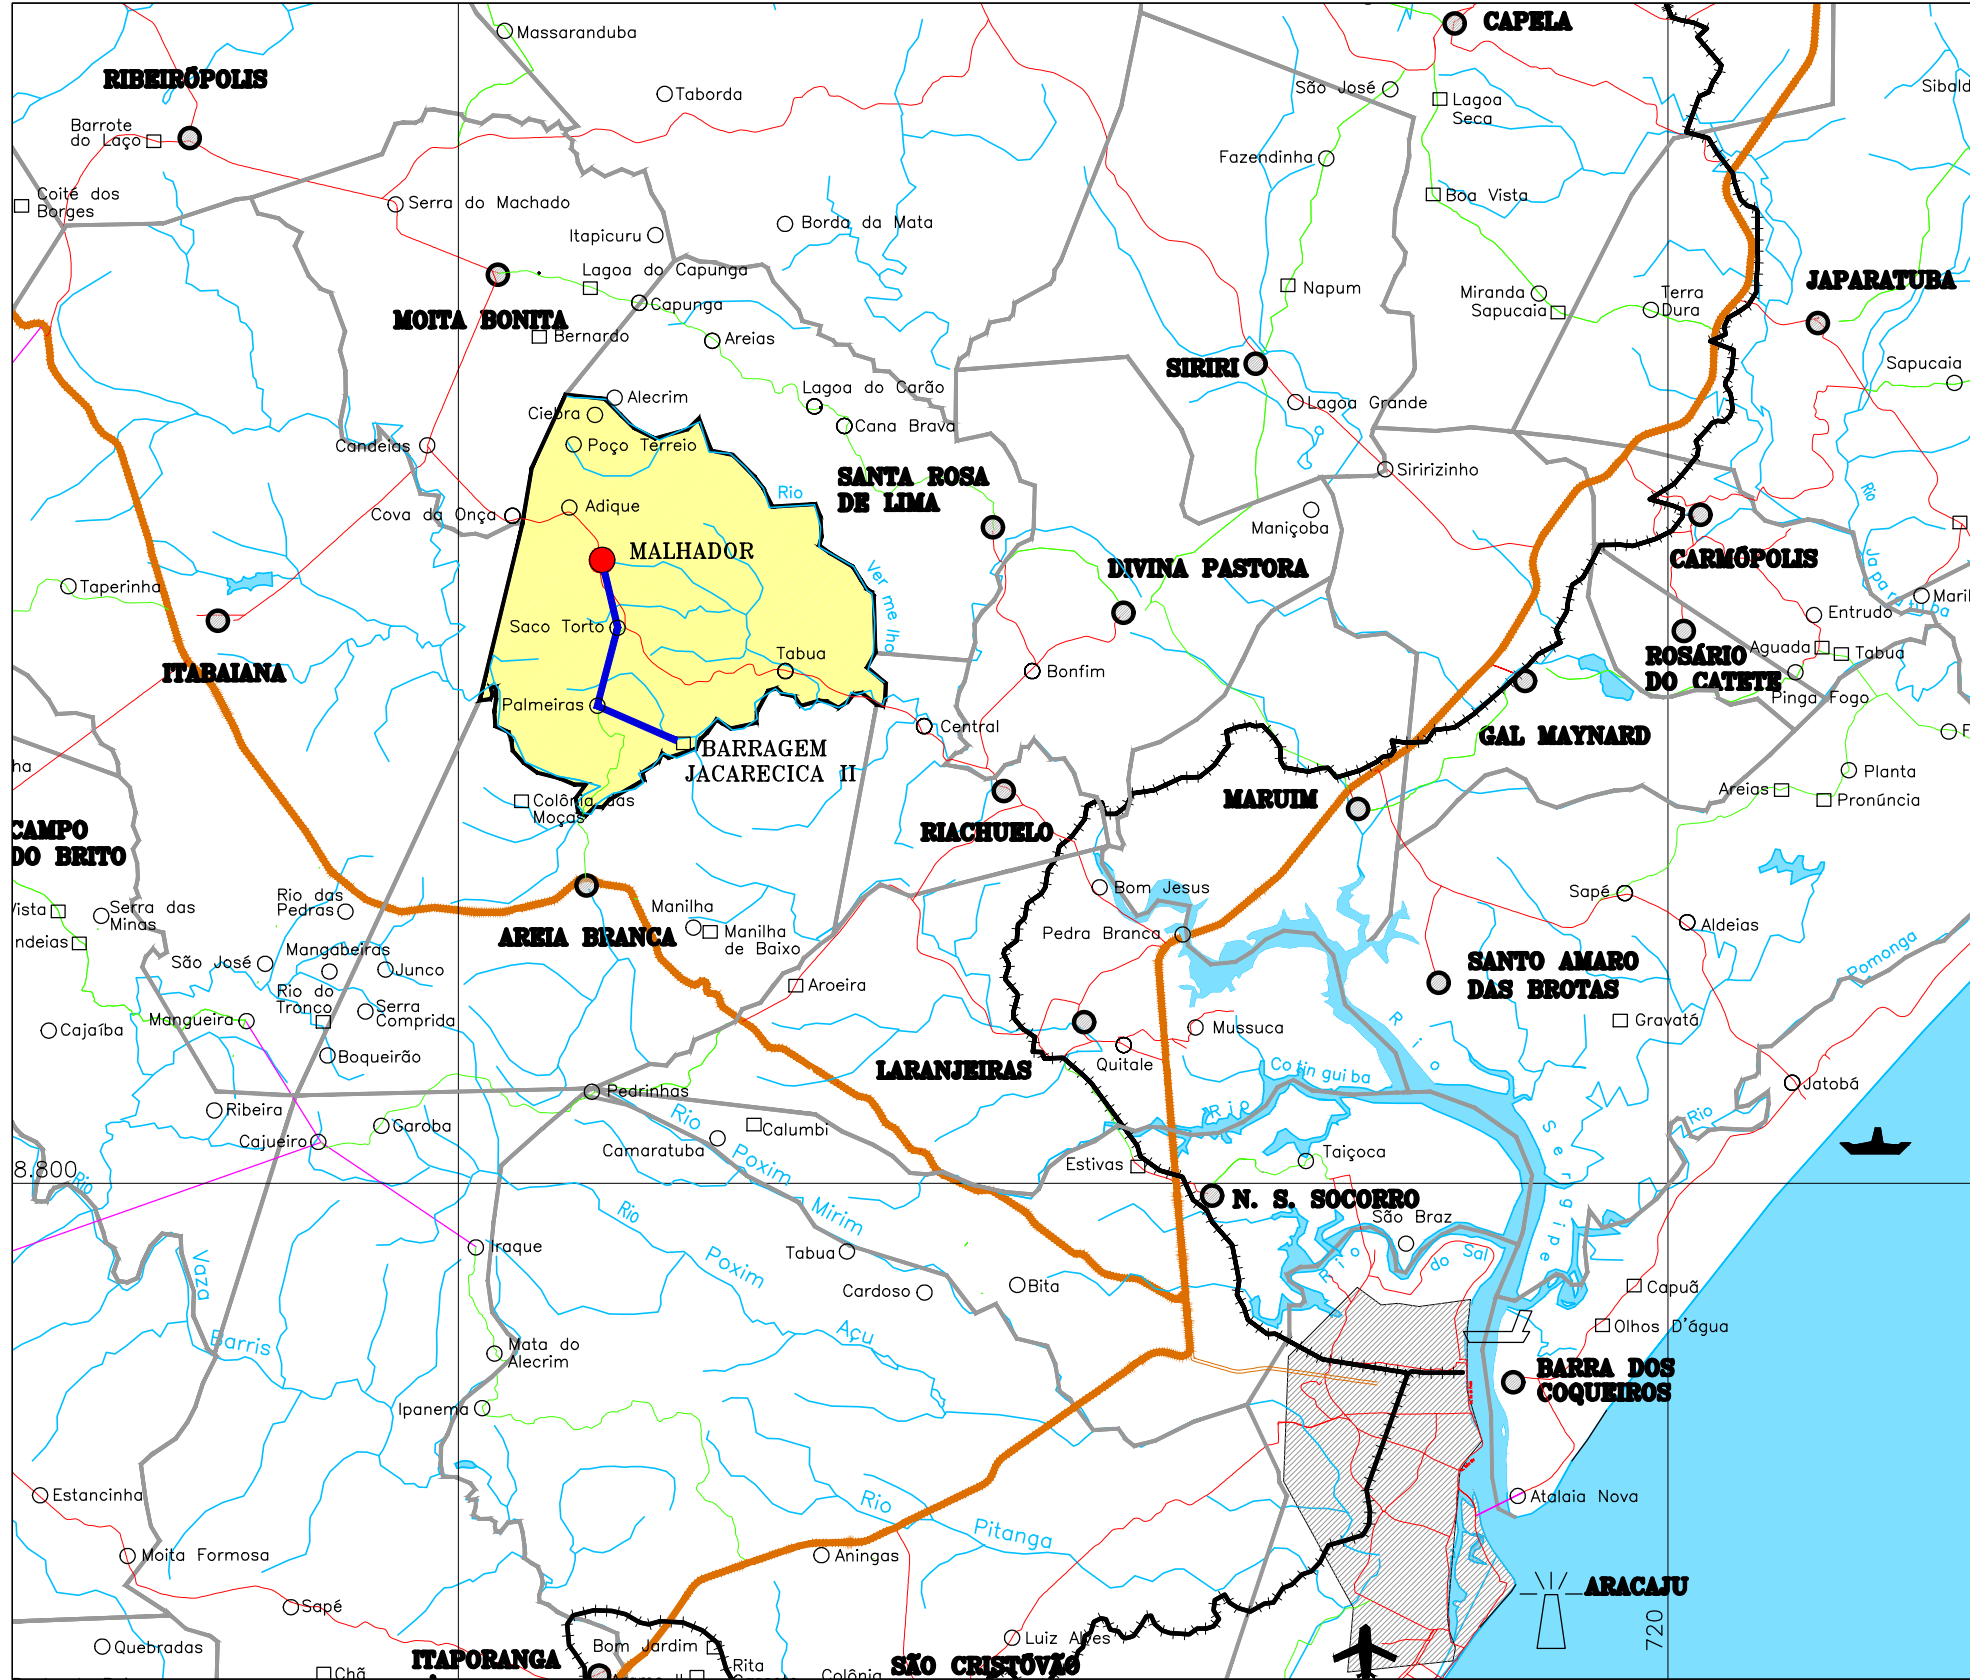

LEGENDA

- MUNICÍPIO
- LOCAL DO PROJETO
- ADUTORA PREVISTA JACARECICA II
- RODOVIAS FEDERAIS
- RODOVIAS ESTADUAIS E MUNICIPAIS PAVIMENTADAS
- RODOVIAS ESTADUAIS E MUNICIPAIS NÃO PAVIMENTADAS
- FERROVIA
- RIO, RIBEIRÃO E CÓRREGO
- LIMITE MUNICIPAL
- LIMITE ESTADUAL

FONTE : Mapa Rodoviário do Estado de Sergipe D.E.R./SE 2004

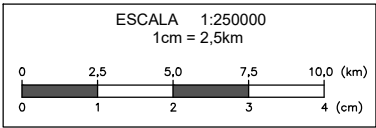

ANEXO I

REVISÃO			EXECUTADO POR	COMPANHIA DE SANEAMENTO DE SERGIPE							
Nº	DATA	DESCRIÇÃO		SISTEMA INTEGRADO DE ABASTECIMENTO DE ÁGUA DE MALHADOR/SE AMPLIAÇÃO JACARECICA II – ÁREA DO PROJETO PLANTA DE LOCALIZAÇÃO							
			TOPOGRAFIA								
			DESENHO TOPOGRAFIA								
			PROJETO	4.0.01.00/ATDO	DEZ/2016	REVISÃO:			ESCALA:	Nº DESO:	Nº FIRMA:
			DESENHO PROJETO	LILIAN RAQUEL	DEZ/2016			ESCALA INDICADA	PC-16-142		
			APROVAÇÃO								