




CONFUSÃO P/ PLATAGEM	N° N	ESP° E	N° N	ESP° E
	1	7	0.90	
	2	7	0.10	
	3	7	0.40	
	4	7	0.70	
	5	7	0.50	
	6	7	0.20	
	7	7	0.25	
	20	1	0.20	
	21	7	0.30	
	30	7	0.50	
	100	3	0.30	
	140	140	0.20	
	150	5	0.25	
ESC. P/ PLATAGEM 1=0.075 5=0.350	170	5	0.50	

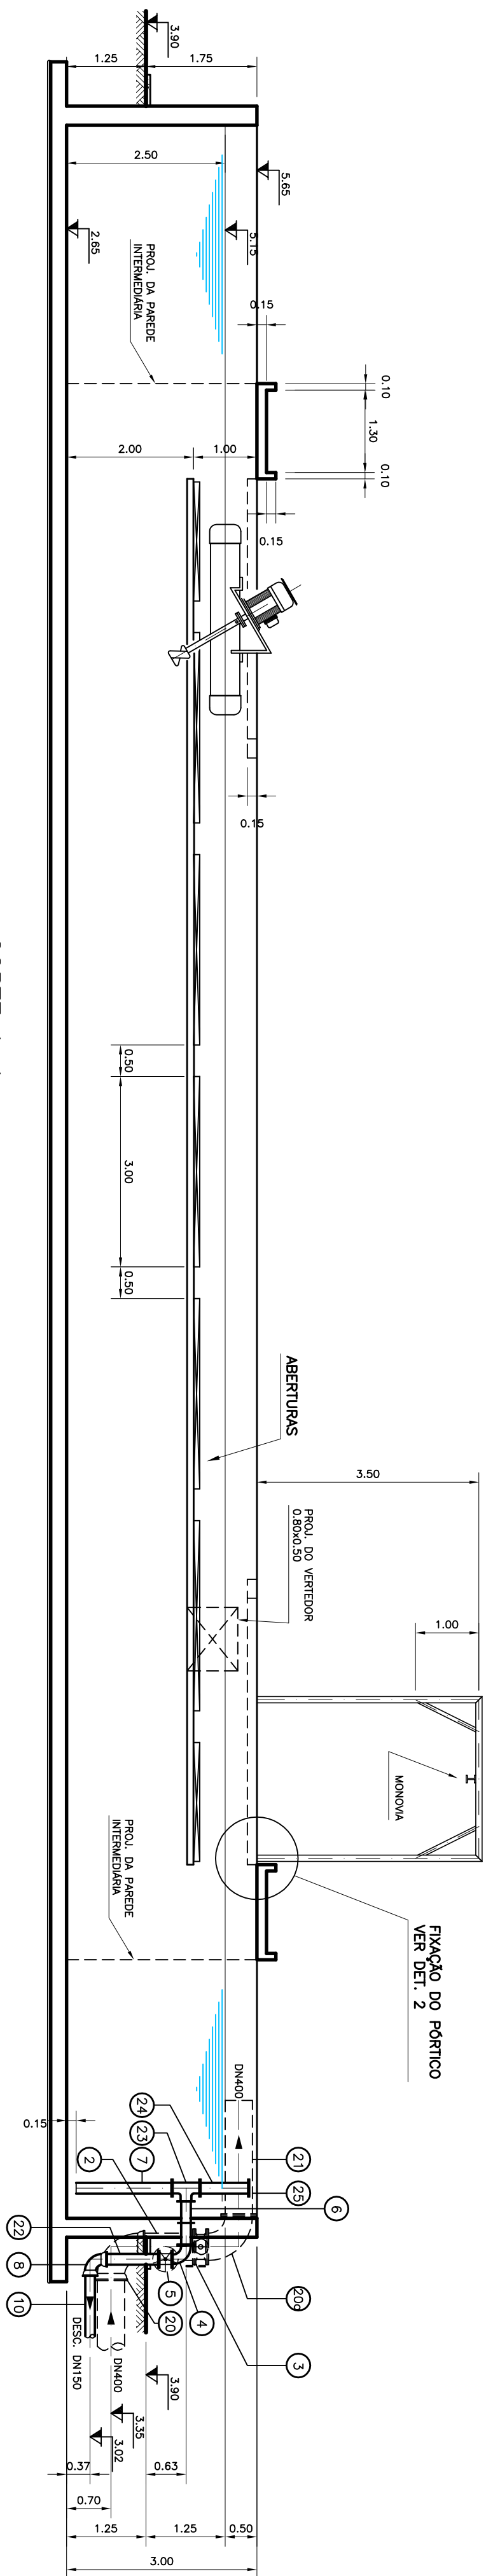


CORTE A-A
ESC. 1:75

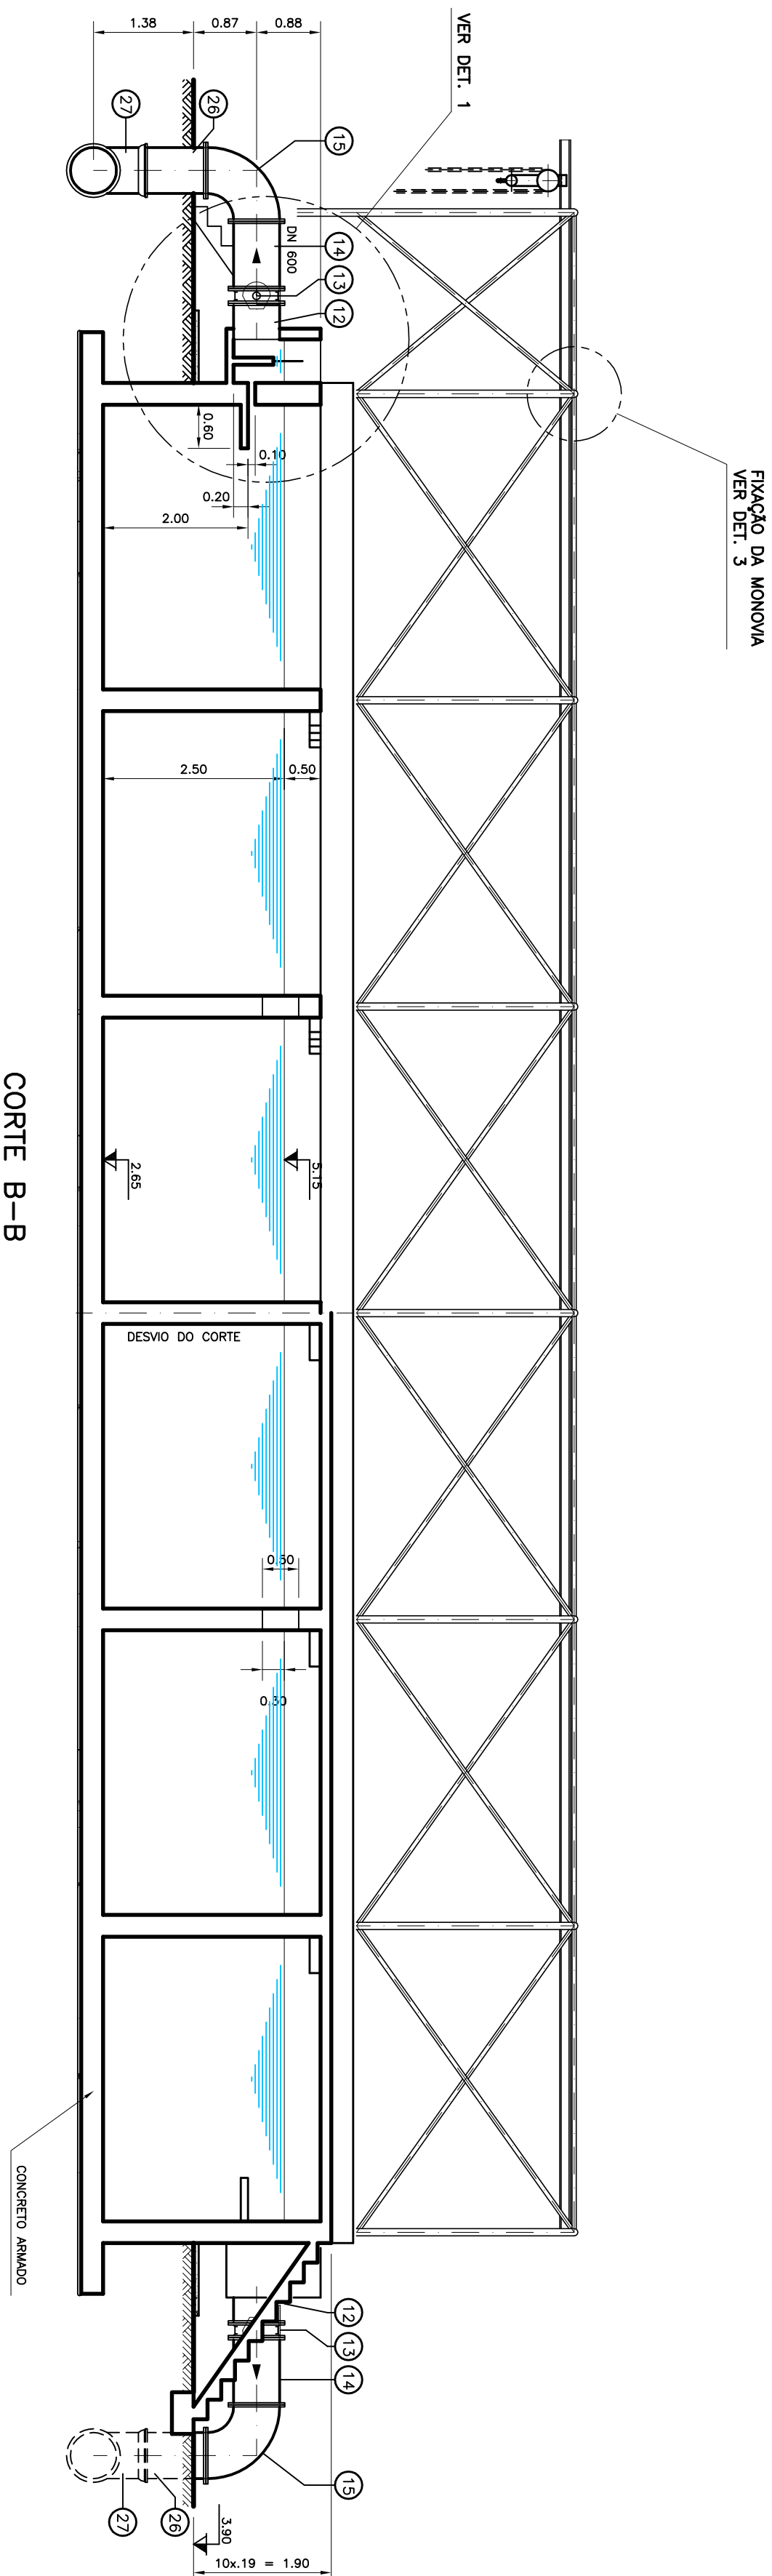


CORTE B-B
ESC. 1:75

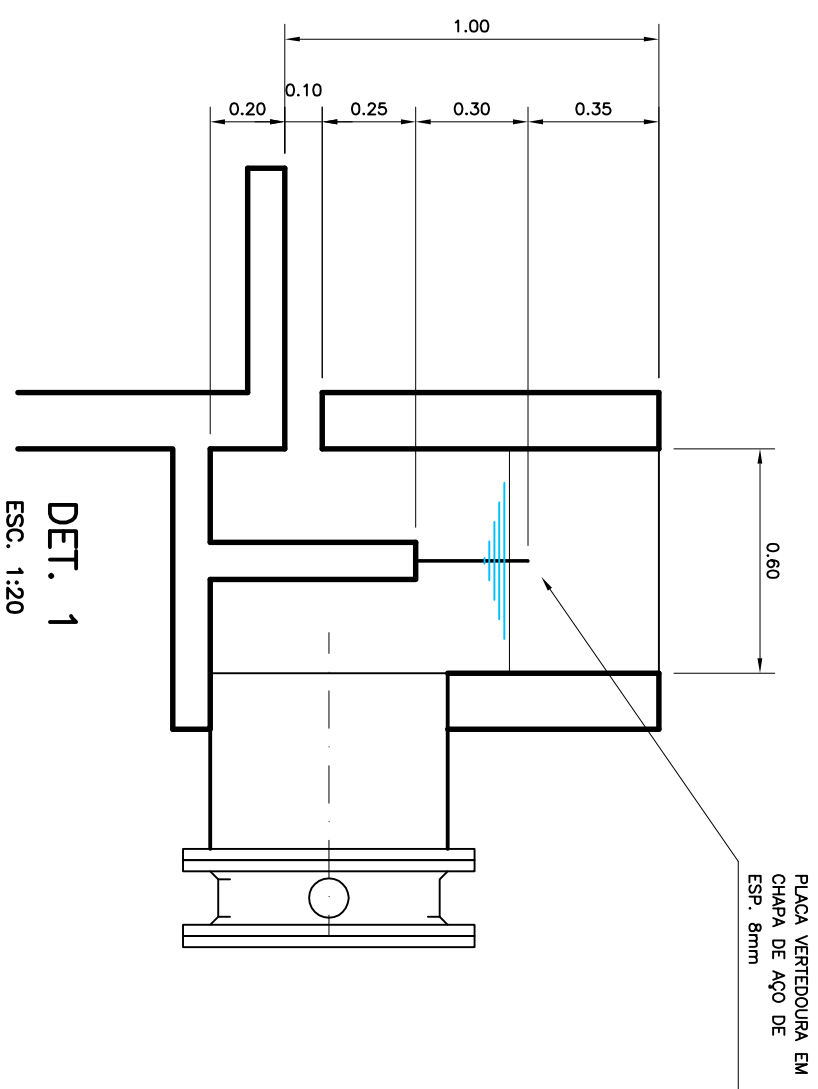


DET. 1
ESC. 1:20

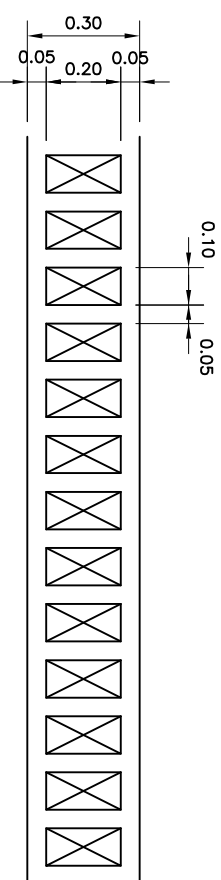

DETALHE DA PLACA VERTEODOURA

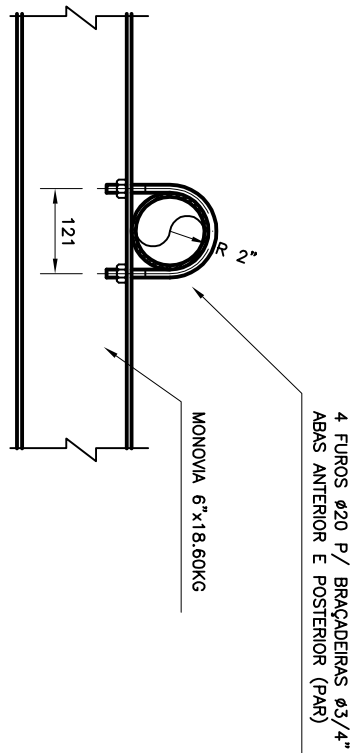

DET. 3 (x8)
S/ ESC. (dimensões em mm)

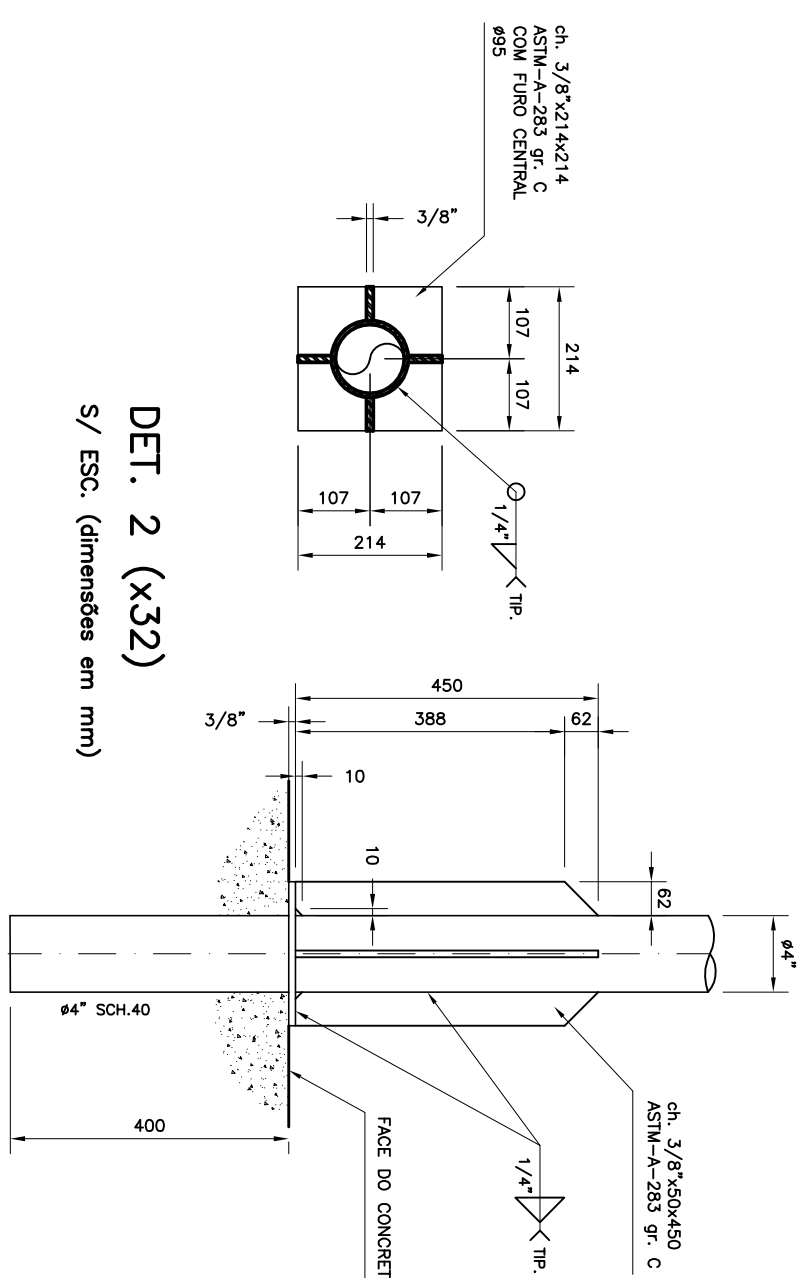

DET. 2 (x32)

RELATÓRIO DE MATERIAL							
ITEM	DESCRIÇÃO	ÁREA, FBR.	MATERIAL	DIM. (mm)	UNID.	QUANT.	OBSERVAÇÃO
2	TUBO FLANGE E PORTA L=1,00m		F.F.	400	UN	03	
3	V.B. COM FLANGES, SERIE WIMA	WBT90W	F.F.	400	UN	03	ATUADOR ELÉTRICO
4	CURVA 90° COM FLANGES	CG90F10	F.F.	150	UN	03	
5	R.G. COM FLANGES E CONECTOTE	RAC10	F.F.	150	UN	03	
6	TUBO COM FLANGES E VÁLV. DE VENTILAO	TKV27010	F.F.	150	UN	03	
7	TUBO FLANGE E PORTA L=1,50m		F.F.	150	UN	03	
8	CURVA 90° COM BOLHAS	CG90E	F.F.	150	UN	04	
9	TE COM BOLHAS	TE	F.F.	150	UN	02	
10	TUBO COM BOLHAS	TKATE	F.F.	150	m	21	
11	TERMO PARO TUBO-TUBO, ISO-INSULADO, FLUJANTE ESTACIONARIO, 200C, 4P	SMS25STW TKV27010	-	-	CL	06	COM SUIVAR
12	TUBO FLANGE E PORTA L=0,80m		F.F.	600	UN	02	
13	V.B. COM FLANGES, SERIE WIMA	WBT90W	F.F.	600	UN	02	ATUADOR ELÉTRICO
14	TUBO COM FLANGES L=0,80m	TKV27010	F.F.	600	UN	02	
15	CURVA 90° COM FLANGES	CG90F10	F.F.	600	UN	02	
20	CURVA 90° COM BOLHAS	CG90E	F.F.	400	UN	03	
20a	CURVA 90° COM FLANGES	CG90F10	F.F.	400	UN	03	
21	TUBO COM FLANGES L=1,80m	TKV110	F.F.	400	UN	03	
22	TUBO FLANGE E PORTA L=0,80m	TKP110	F.F.	150	UN	03	
23	TE COM FLANGES	TKTE	F.F.	150	UN	03	
24	TUBO COM FLANGES L=0,80m	TKV110	F.F.	150	UN	03	
25	FLANGE CEGO	FC10	F.F.	150	UN	03	
26	TUBO FLANGE E PORTA L=1,00m	TKP110	F.F.	600	UN	02	
27	CURVA 90° COM BOLHAS	CG90E	F.F.	600	UN	02	
28	JUNTA PARA FLANGES	ABP10	BORNE	150	UN	21	
29	JUNTA PARA FLANGES	ABP10	BORNE	400	UN	09	
30	JUNTA PARA FLANGES	ABP10	BORNE	600	UN	08	
31	PARAFUSOS PARA FLANGES	PPF10	AÇO	20x10	UN	168	COM PORCAS
32	PARAFUSOS PARA FLANGES	PPF10	AÇO	24x10	UN	144	COM PORCAS
33	PARAFUSOS PARA FLANGES	PPF10	AÇO	27x10	UN	168	COM PORCAS

OBS: TABELA REVISADA DO DESENHO DE REFERÊNCIA, SUPRIMIDO OS ITENS NÃO APLICÁVEIS PARA ESTE PROJETO

[illegible]

NOTAS

1- DESENHO REATIVO E REVISÃO A PARTIR DO PROJETO EXISTENTE (MÓDULO 1).

2- ERO = ERO-ESTE.

DESO	VISTO E ACEITO	ESTA AÇÃO NÃO SENTA A CONTRADA	DAS RESPONSABILIDADES E OBRIGAÇÕES CONTIDA	NO CONTRATO
ANALISADO				
APROVADO				
VISTO				

EXECUTIVO POR		ENCOMENDA DE PROJETOS E OBRAS TDA.	
		REQUERENTE: CONSTRUTORA F&B - SAO PAULO (CNPJ = 06.902.014/0001-50) END. (OBRAS): PAV. 222-2 - 974 - SAO PAULO (CNPJ = 06.902.014/0001-50) E-mail: enpro@enpro-projetos.com.br	
	DISTRITO	TAMPA LOBES	JUN/08
	PROJETO	M. C.	JUN/08
	ASSINATURA		JUN/08
	NOME	SERGIO DUARTE LENTE	1892-55
	CHAMA		JUN/08
	COPIAS		JUN/08

	
COMPANHIA DE SAANEAMENTO DE SERGIPE	
CONTRATO Nº 0000000-2/2007	
PROJETO EXECUTIVO DO SISTEMA DE ESGOTOS SANITÁRIOS DE APAQUA/SÉ – ERSQ-OESTE	
PROJETO HIDRÁULICO – MÓDULO 2 – TANQUE DE AERAÇÃO	
CORTES A-A, B-B E DETALHES	
REVISÃO	
	
ESCALA	Nº DESDO
INDICADA	Nº TÍTULO
	GE/026-HD-ERO-09