CONFIGURAÇÃO P/ PLOTAGEM		
Nº DA COR	Nº DA PENA	ESP. DA PENA
1	7	0.10
2	7	0.20
3	7	0.30
4	7	0.40
5	7	0.50
6	7	0.60
7	7	0.10
8	7	0.80
9	7	0.90
20	1	0.20
21	7	0.15
30	7	0.30
100	3	0.30
141	141	0.20
150	5	0.25
170	5	0.50
252	252	0.20
ESC. P/ PLOTAR 1=5.00		
Nº DO ARQUIVO PE882HDETE22_R1		
LENILTON 26072016		

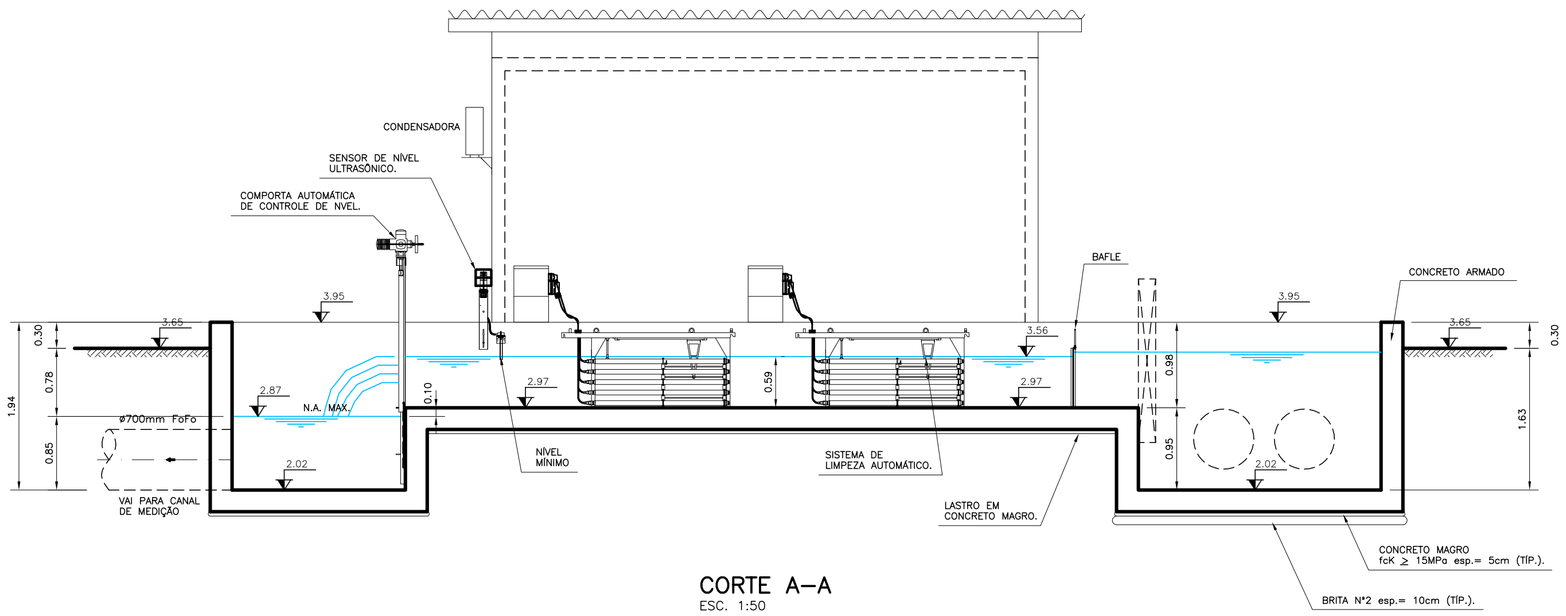

CORTE A–A
ESC. 1:50

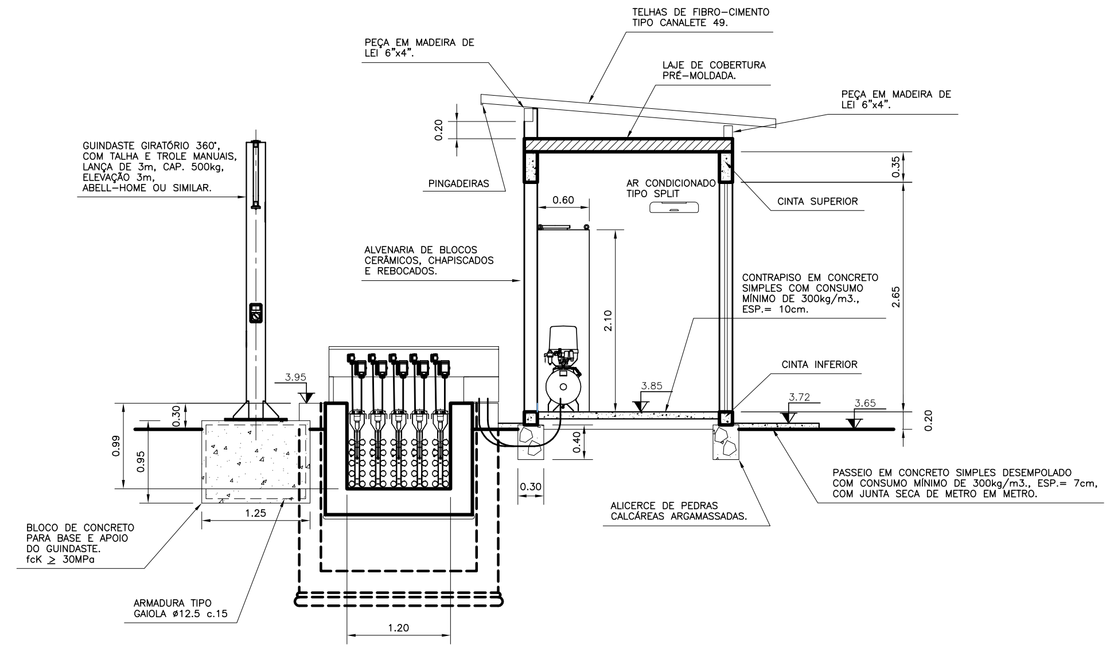

CORTE B–B
ESC. 1:50

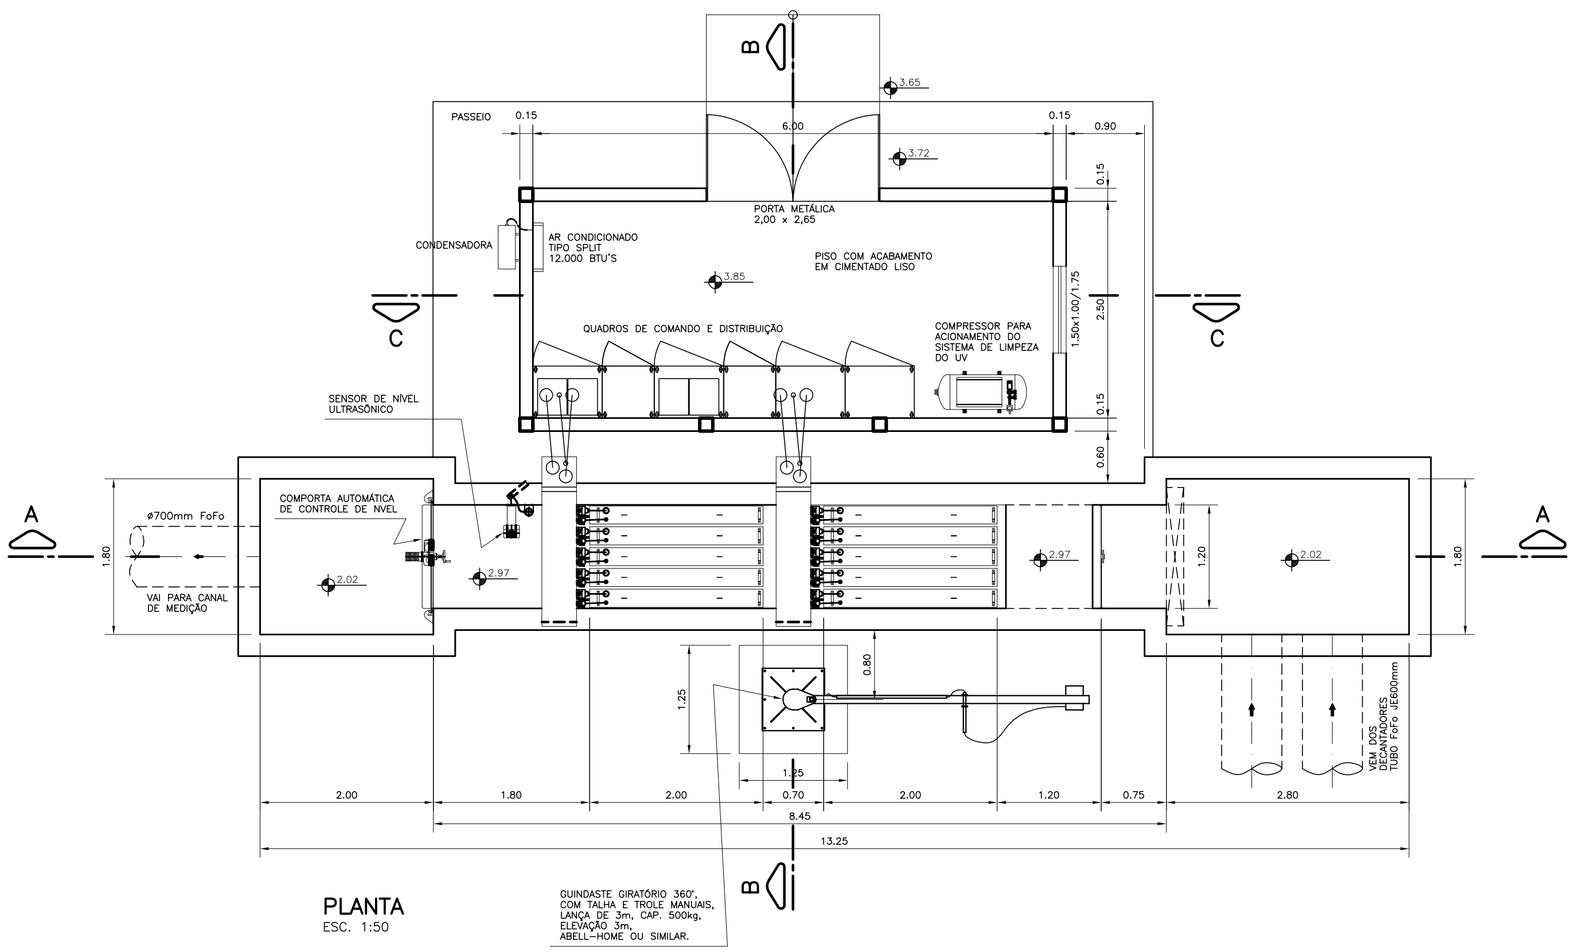

PLANTA
ESC. 1:50

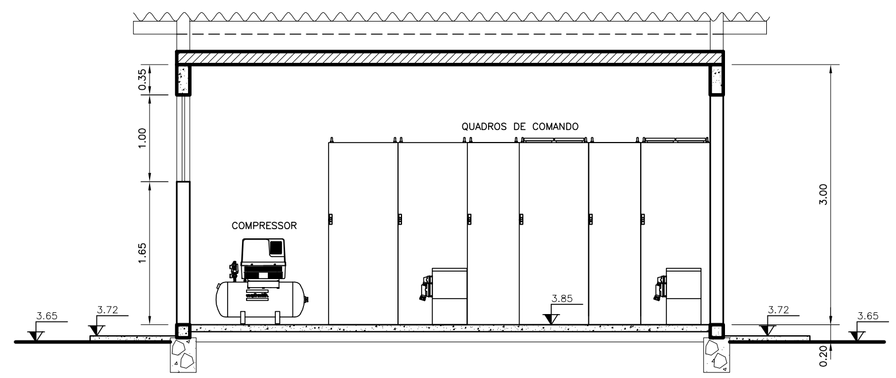

CORTE C–C
ESC. 1:50

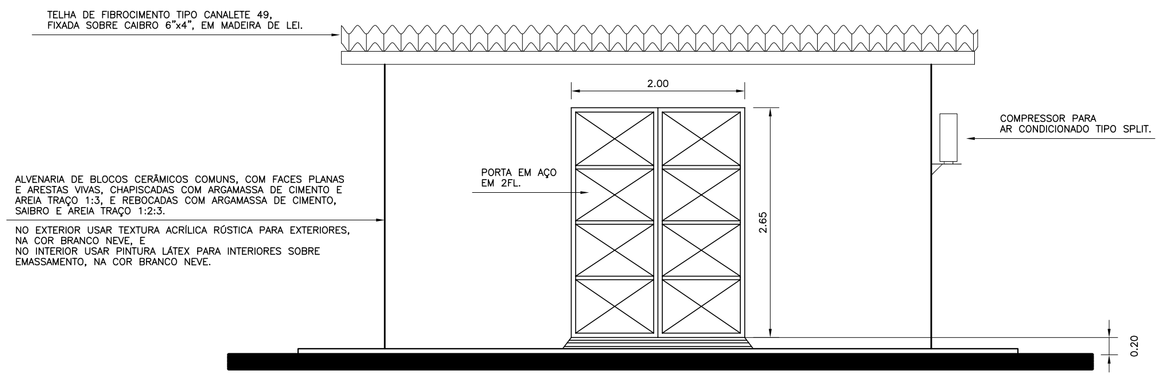

FACHADA
ESC. 1:50

FL. 1/1

Nº	DATA	REVISÃO	EXECUTADO POR	APROVADO POR	DESO ACEITO	DESO DATA	DESENHO DE REFERÊNCIA TÍTULO	DESENHO DE REFERÊNCIA NÚMERO
1	MAI/16	REVISÃO GERAL	ENPRO	S.D.L.				

NOTAS

1 – AS COTAS E DIMENSÕES ESTÃO EM METROS, SALVO INDICAÇÃO CONTRÁRIA.

2 – VER PROJETO ESTRUTURAL NOS DESENHOS Nº PE/882–ES–ETE–31 e 32.

DESO
VISTO E ACEITO
ESTA ACEITAÇÃO NÃO ISENTA A CONTRATADA DAS RESPONSABILIDADES E OBRIGAÇÕES CONTIDAS NO CONTRATO

ANALISADO
APROVADO
VISTO

EXECUTADO POR
enpro® ENGENHARIA DE PROJETOS E OBRAS LTDA.
PRAÇA ASSIS CHATEAUBRIAND, 578 – BAIRRO SALGADO FILHO – ARACAJU/SE – CEP 49.020–360
FONE: (0xx79) 3211–2232 – FAX (0xx79) 3214–2570
http://www.enpro–projetos.com.br E–mail: enpro@enpro–projetos.com.br

DESENHO	TATIANA LOPES BENTO	JUN/15
PROJETO	M.T.C.	JUN/15
APROVADO – ASSINATURA		JUN/15
APROVADO – NOME	SÉRGIO DUARTE LEITE	CREA 1892–SE

DESO COMPANHIA DE SANEAMENTO DE SERGIPE

PROJETO EXECUTIVO DO SISTEMA DE ESGOTOS SANITÁRIOS DE ARACAJU/SE – SUBSISTEMA JABOTIANA

PROJETO HIDRÁULICO – ERQ JABOTIANA – SISTEMA ULTRAVIOLETA

PLANTA BAIXA, CORTES A–A, B–B e C–C — OBRA 7

REVISÃO	ESCALA	Nº DESO	Nº FIRMA
1	1:50		PE/882–HD–ETE–22