



CONFIGURAÇÃO P/ PLOTAGEM		
Nº DA COR	Nº DA PENNA	ESP. DA PENNA
1	7	0.10
2	7	0.25
3	7	0.30
4	7	0.40
5	7	0.50
6	7	0.60
7	7	0.10
8	7	0.80
9	7	0.90
10	10	0.15
20	1	0.20
21	7	0.15
30	7	0.30
100	3	0.30
150	5	0.25
160	5	0.10
170	5	0.50
180	5	0.15
252	252	0.20
253	253	0.20
ESC. P/ PLOTAR 1=7,50		
Nº DO ARQUIVO PE646-DETE18_RQ		
TATIANA 26052010		

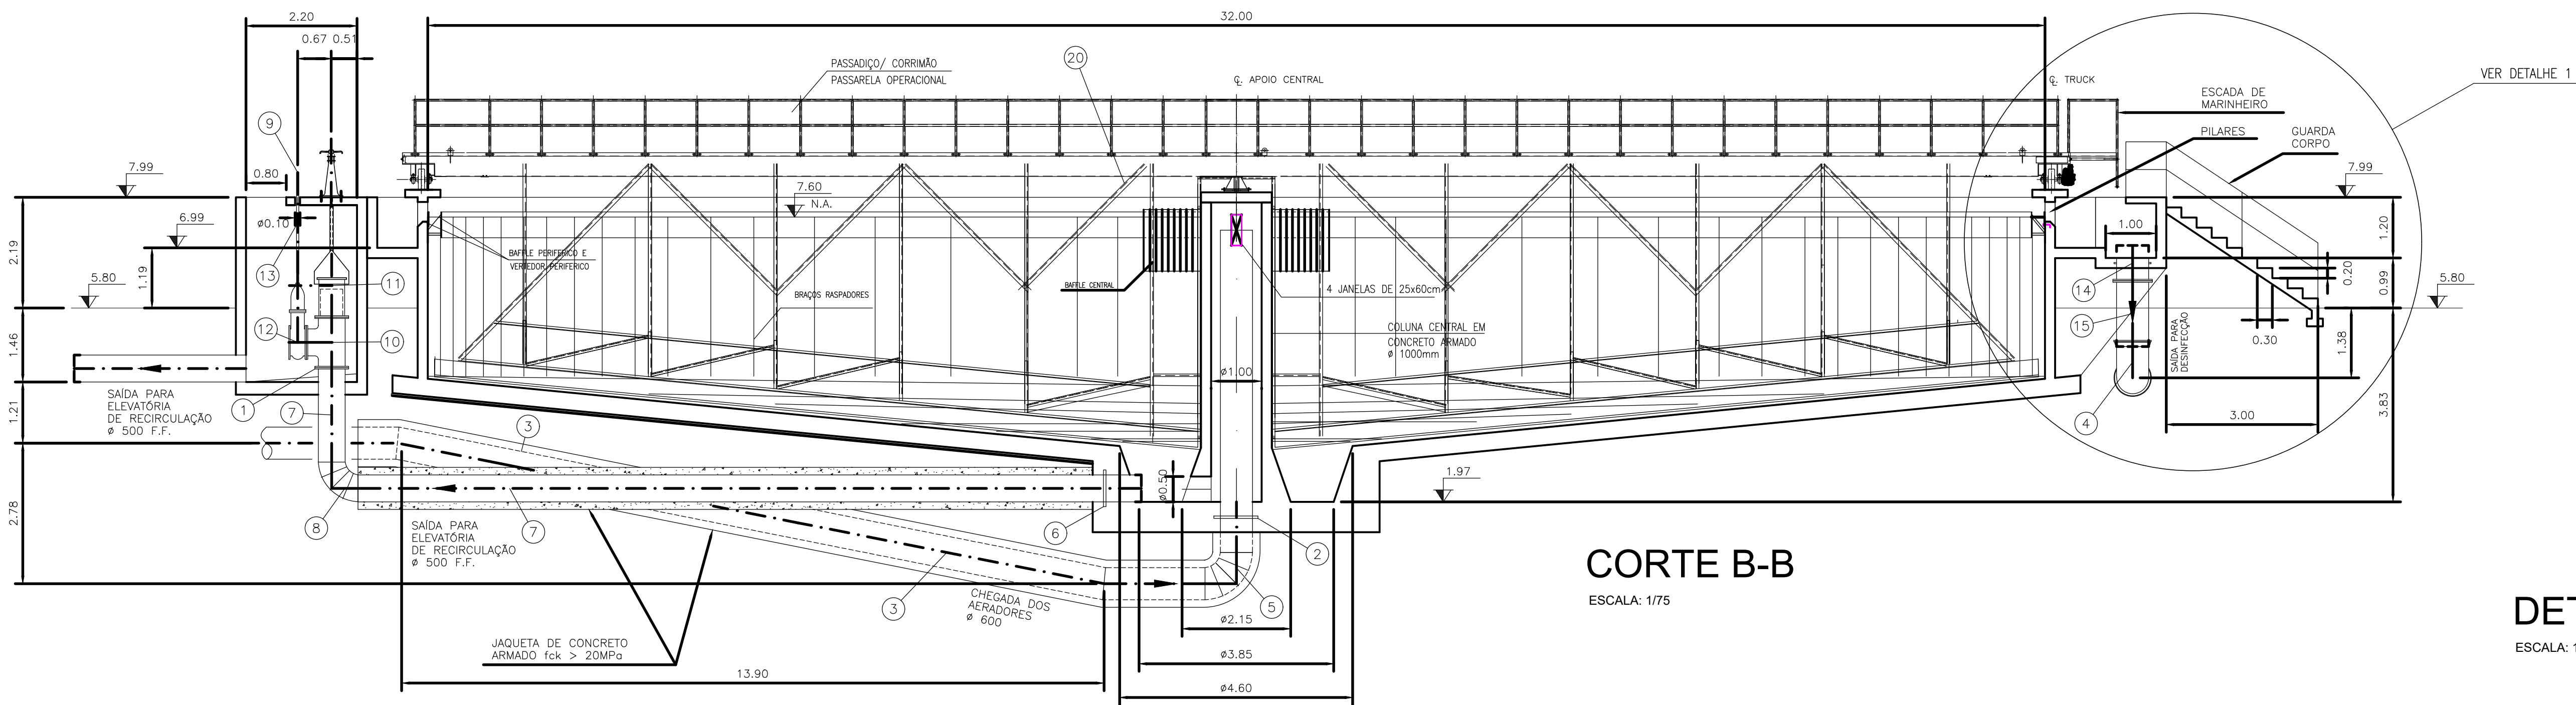


ESCALA: 1/75


ESCALA: 1/25

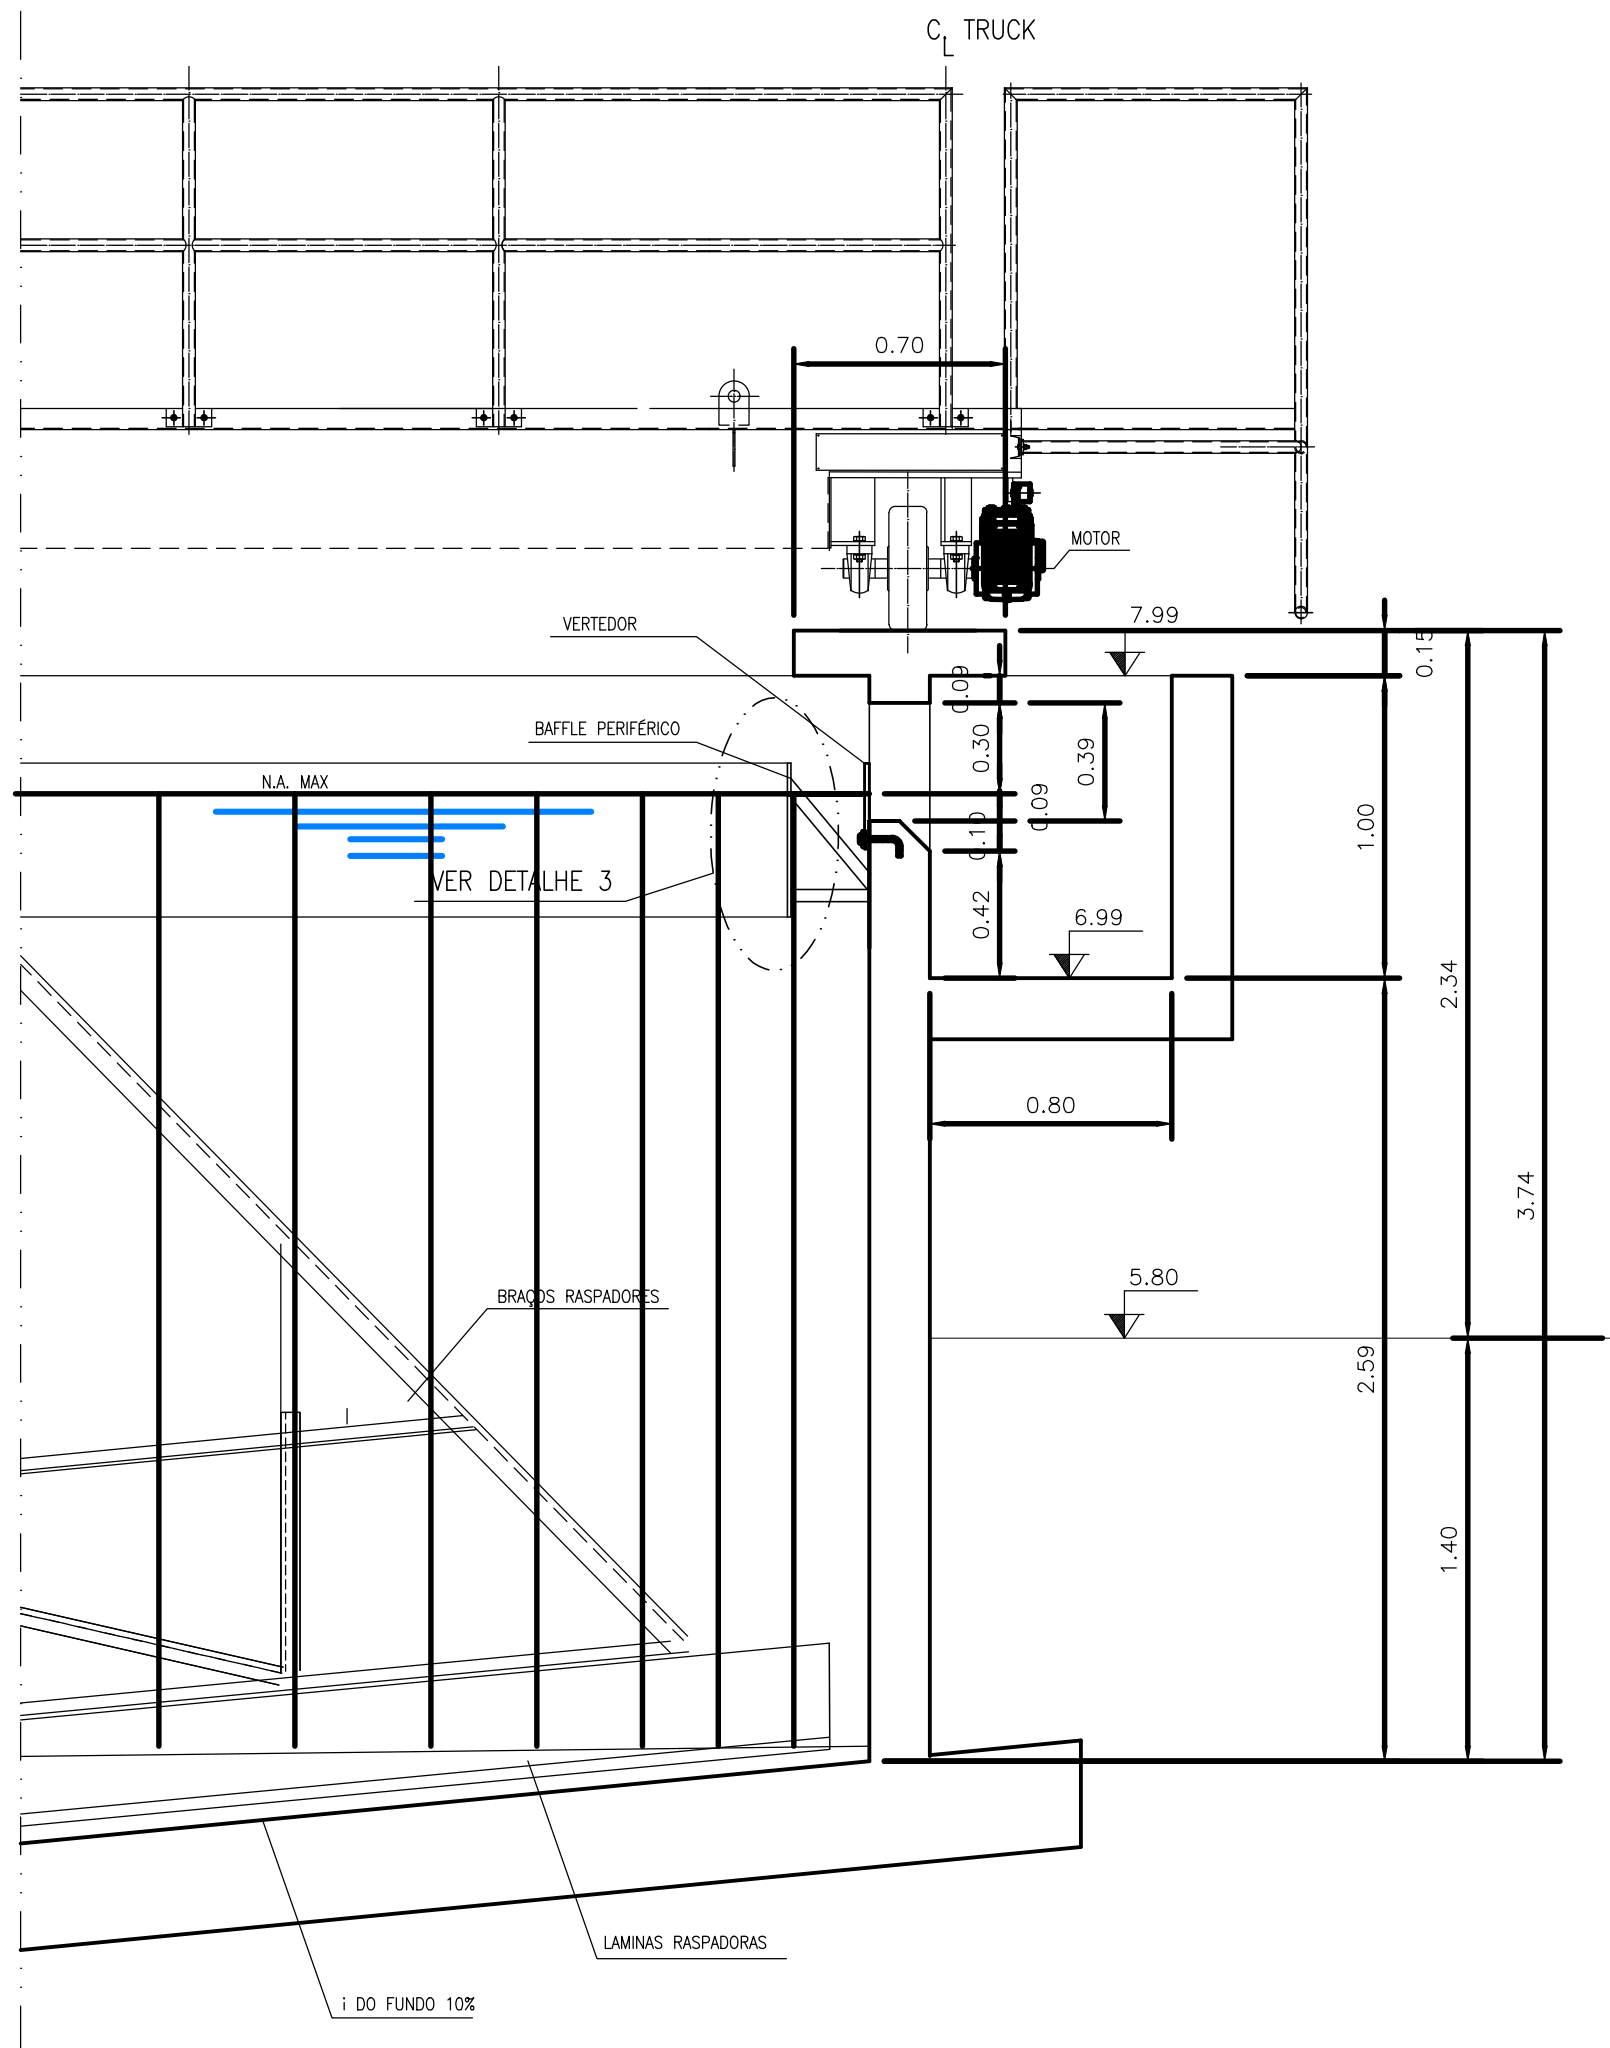

ESCALA: 1/25

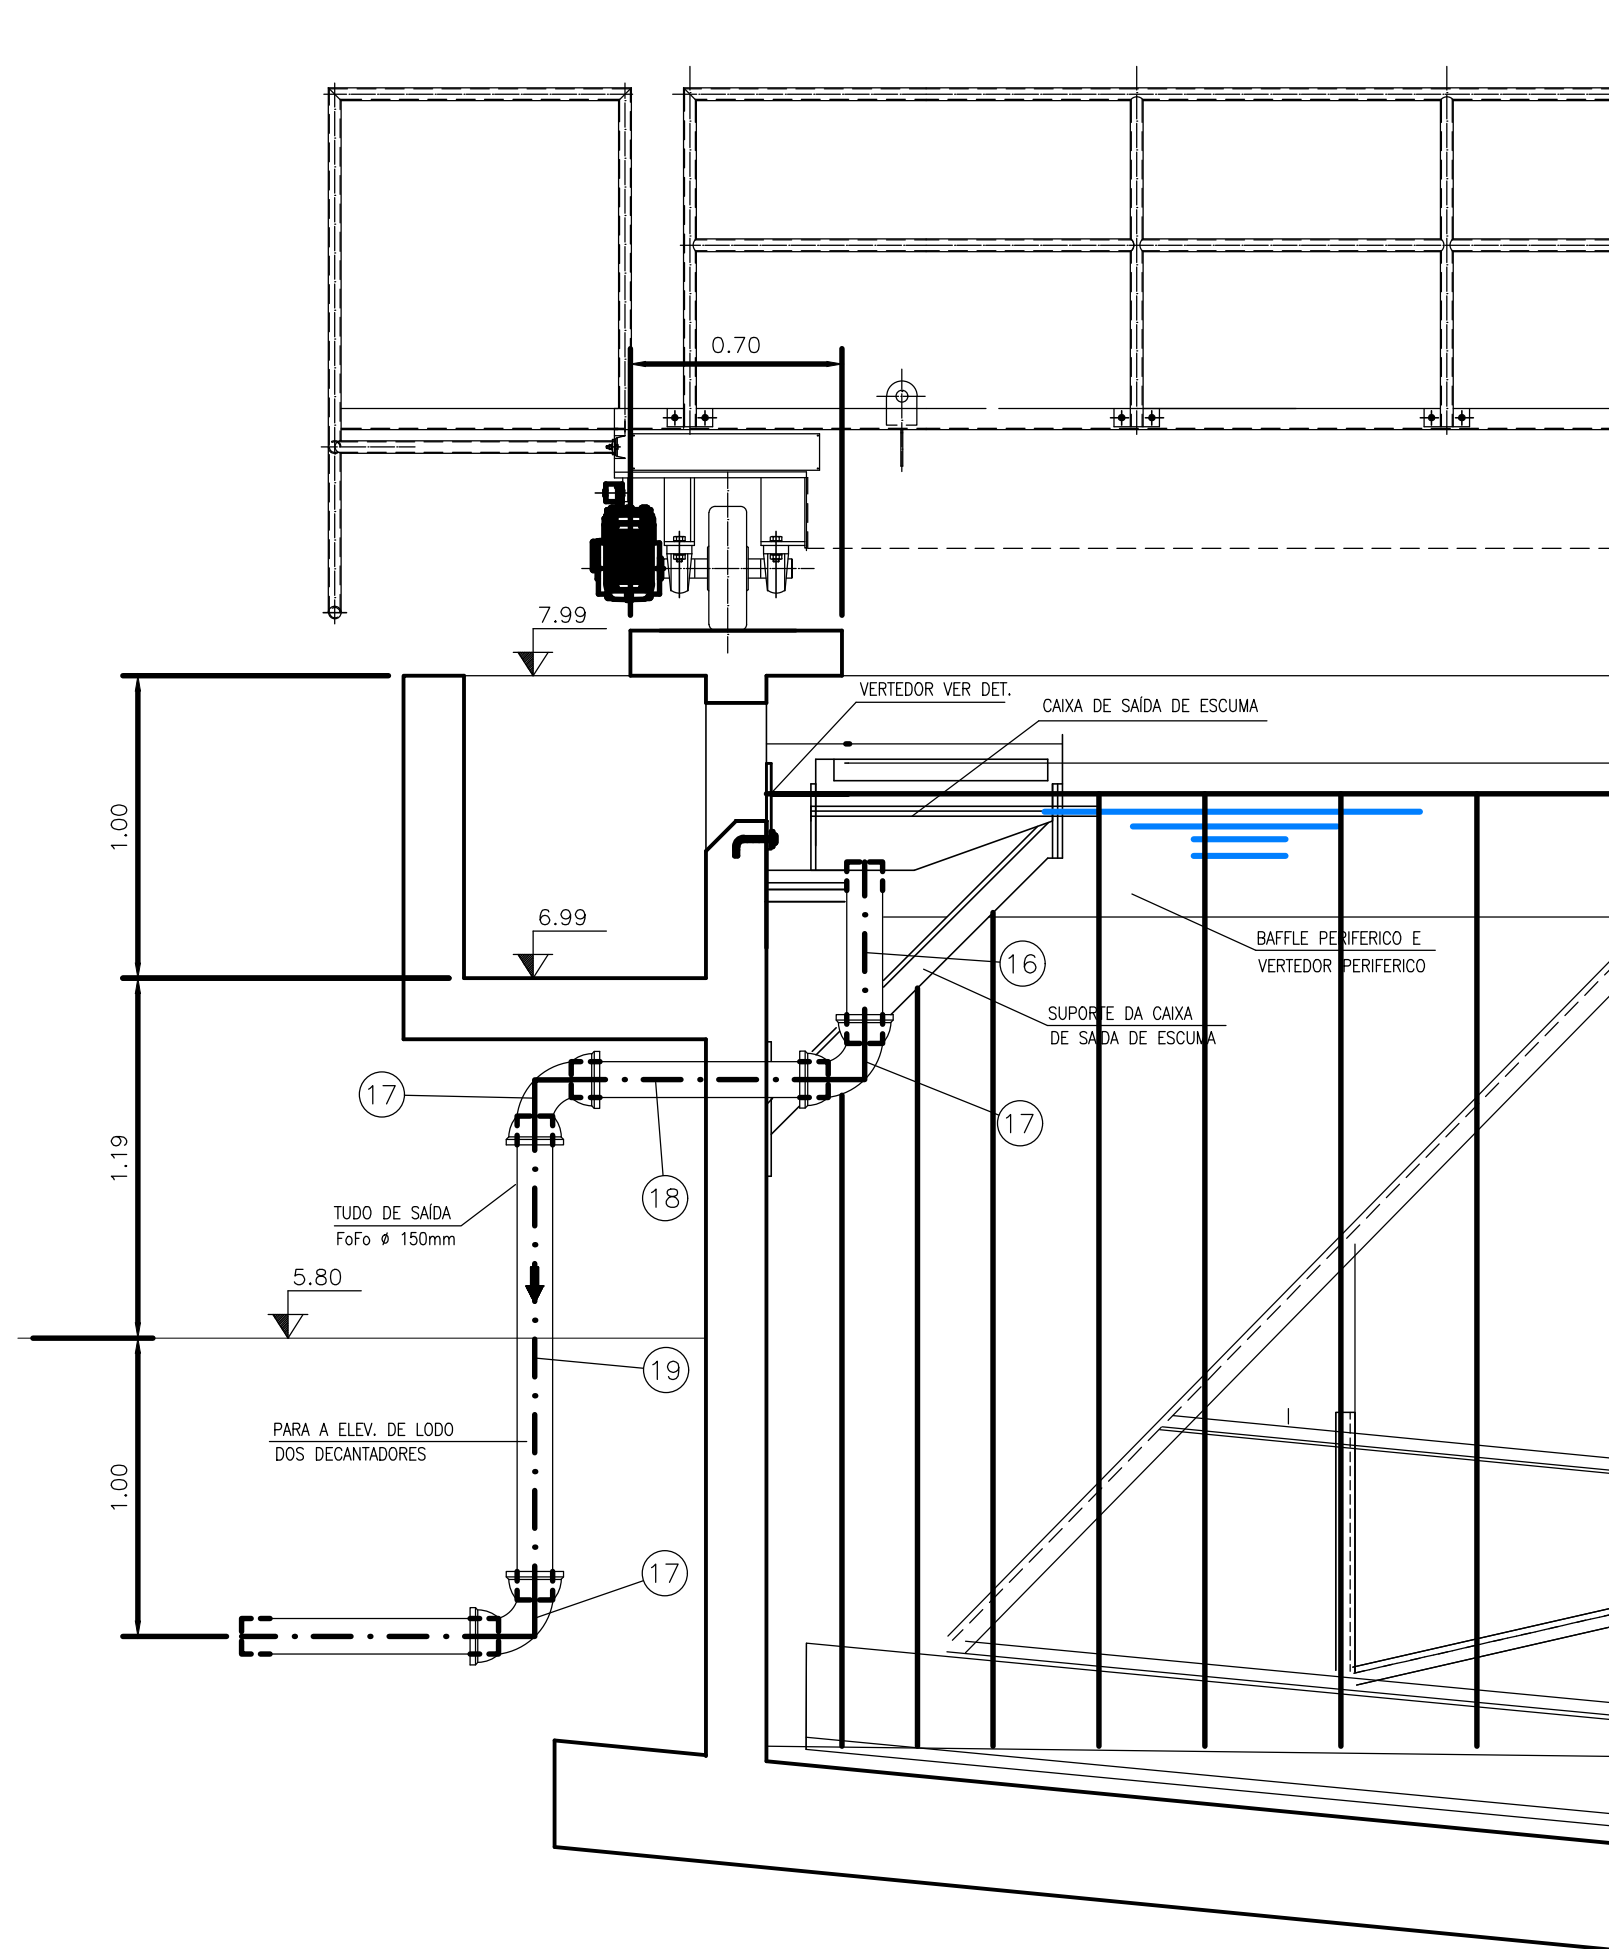

ESCALA: 1/25

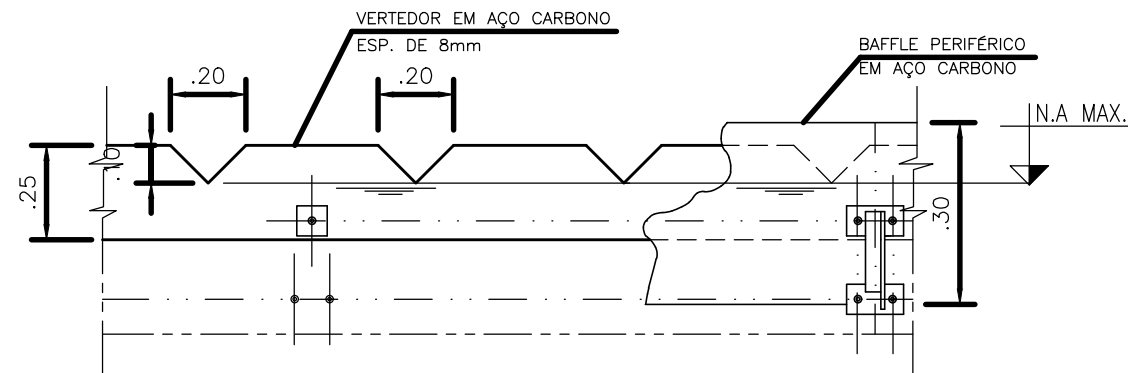

SEM ESCALA

VERTEDOR TIPO "V" E BAFFLE PERIFÉRICO

Nº	DATA	REVISÃO	EXECUTADO POR	APROVADO POR	DESO		DESENHO DE REFERÊNCIA	NOTAS	DESO VISTO E ACEITO	EXECUTADO POR	REVISÃO	ESCALA	INDICADA	Nº DESO	Nº FIRMA
					ACEITO	DATA									
								1 - AS COTAS E DIMENSÕES ESTÃO EM METROS, SALVO INDICAÇÃO CONTRÁRIA. 2 - VER RELAÇÃO DE MATERIAIS NA FOLHA 17/29.		 PRACA ASSIS CHATEAUBRIAND, 378 - BARRIO SALGADO FILHO - ARACAJU/SE - CEP 49.020-360 FONE: (0xx79) 3211-2232 - FAX (0xx79) 3214-2970 http://www.enpro-projetos.com.br E-mail: enpro@enpro-projetos.com.br					
										DESENHO M.T.C. MA/10					
										PROJETO MILANI MA/10					
										ANALISADO MA/10					
										APROVADO MA/10					
										VISTO					
										ASSINATURA NOME SÉRGIO DUARTE LEITE CREA 1892-SE					