



CONFIGURAÇÃO P/ PLANTAS	Nº	1	2	3	4	5	6	7	8	9	10	11	12	13	14	15	16	17	18	19	20	21	22	23	24	25	26	27	28	29	30	31	32
1	7	0.10	0.20	0.30	0.40	0.50	0.60	0.70	0.80	0.90	1.00	1.10	1.20	1.30	1.40	1.50	1.60	1.70	1.80	1.90	2.00	2.10	2.20	2.30	2.40	2.50	2.60	2.70	2.80	2.90	3.00	3.10	3.20

Nº DO ARQUIVO
6646-ETE-2-00
TATIANA
27052010

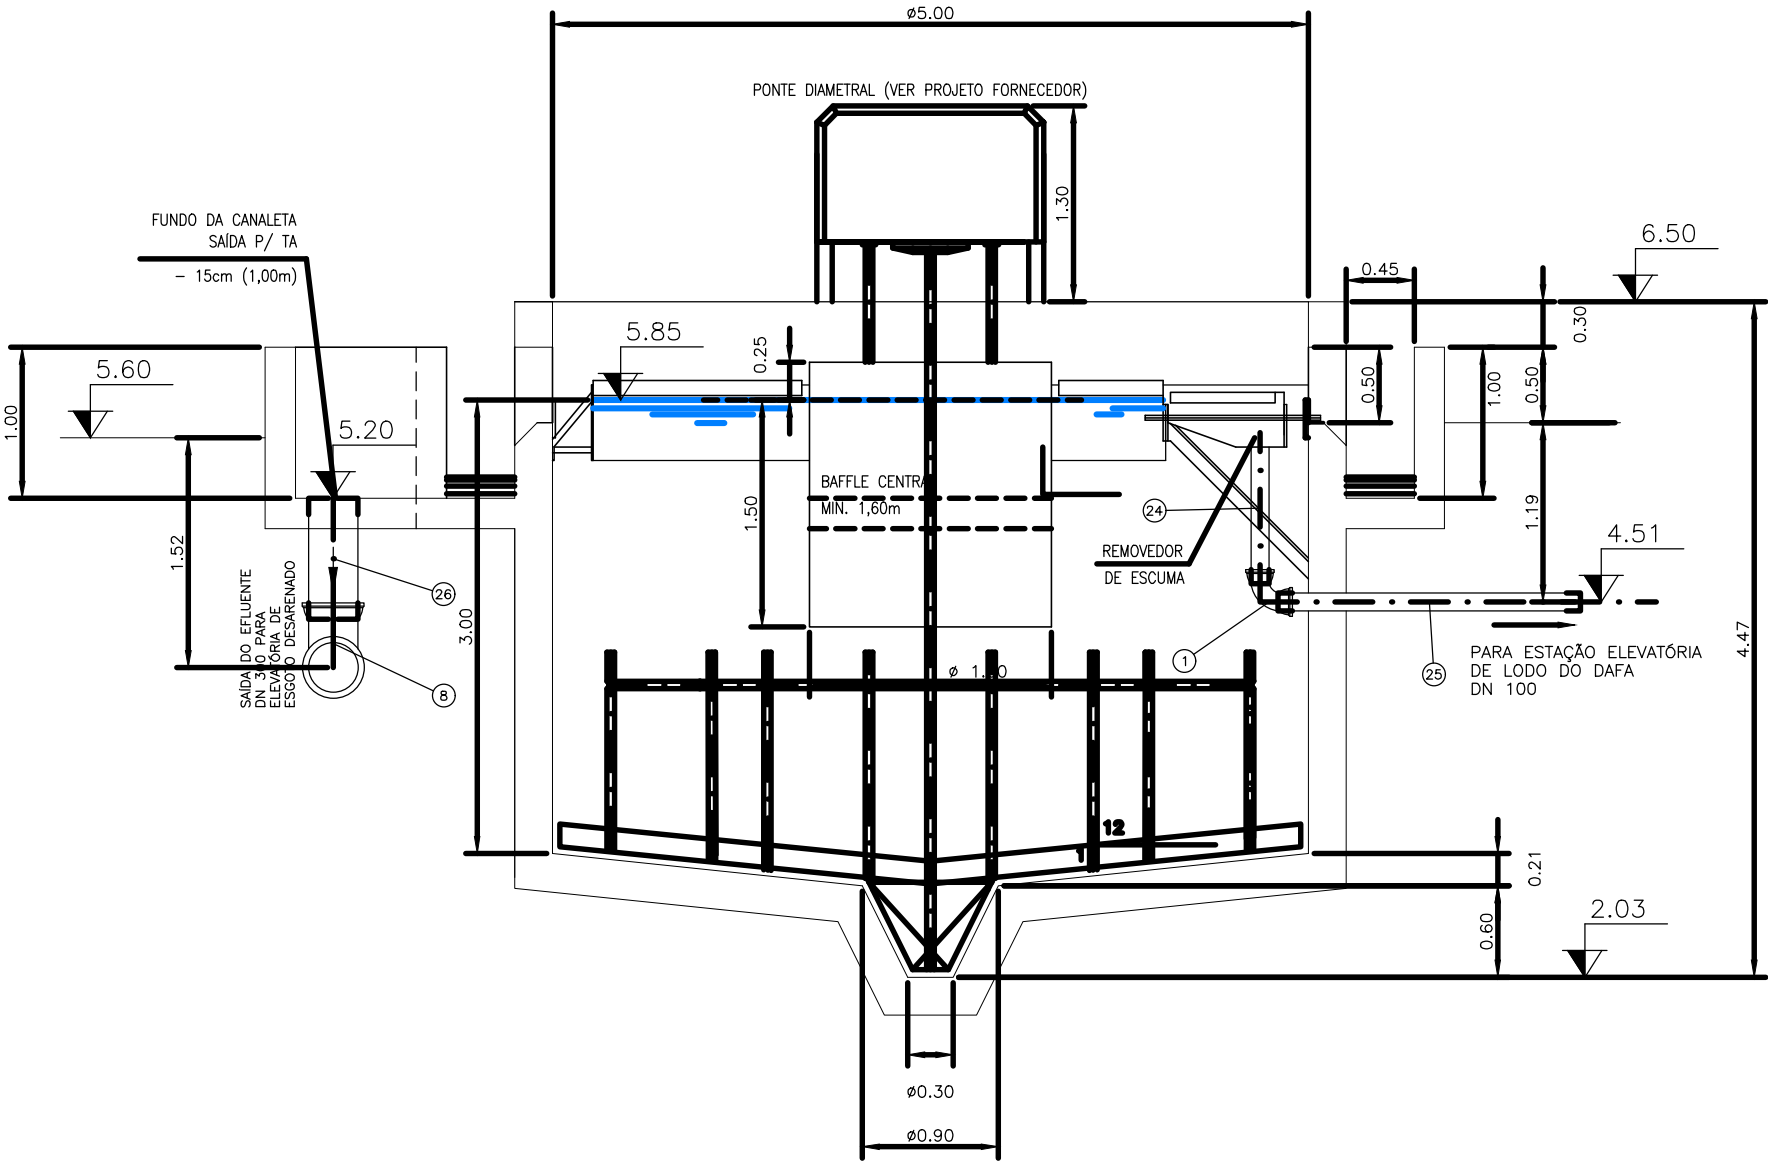


CORTE B-B
ESC. 1:50

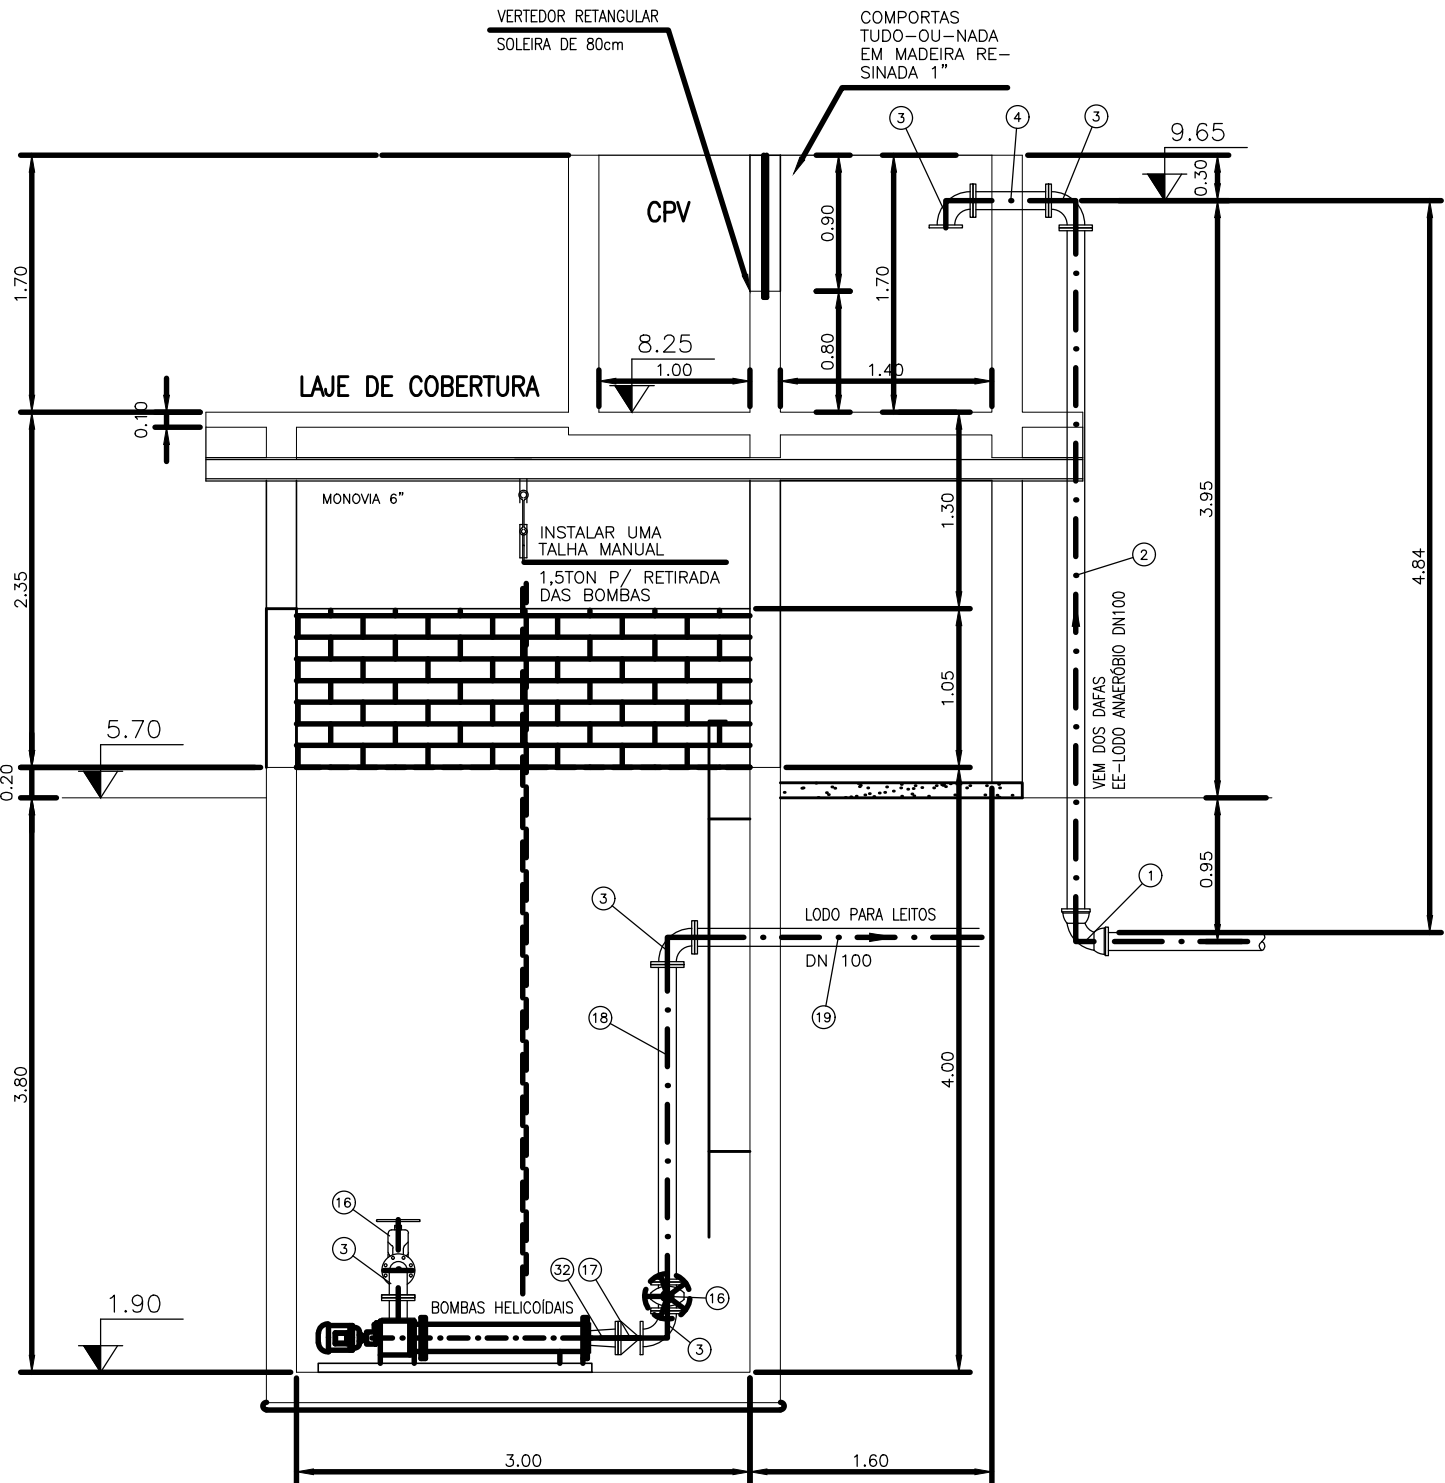


CORTE C-C
ESC. 1:50

ELEVATÓRIA DE LODO ADENSADO

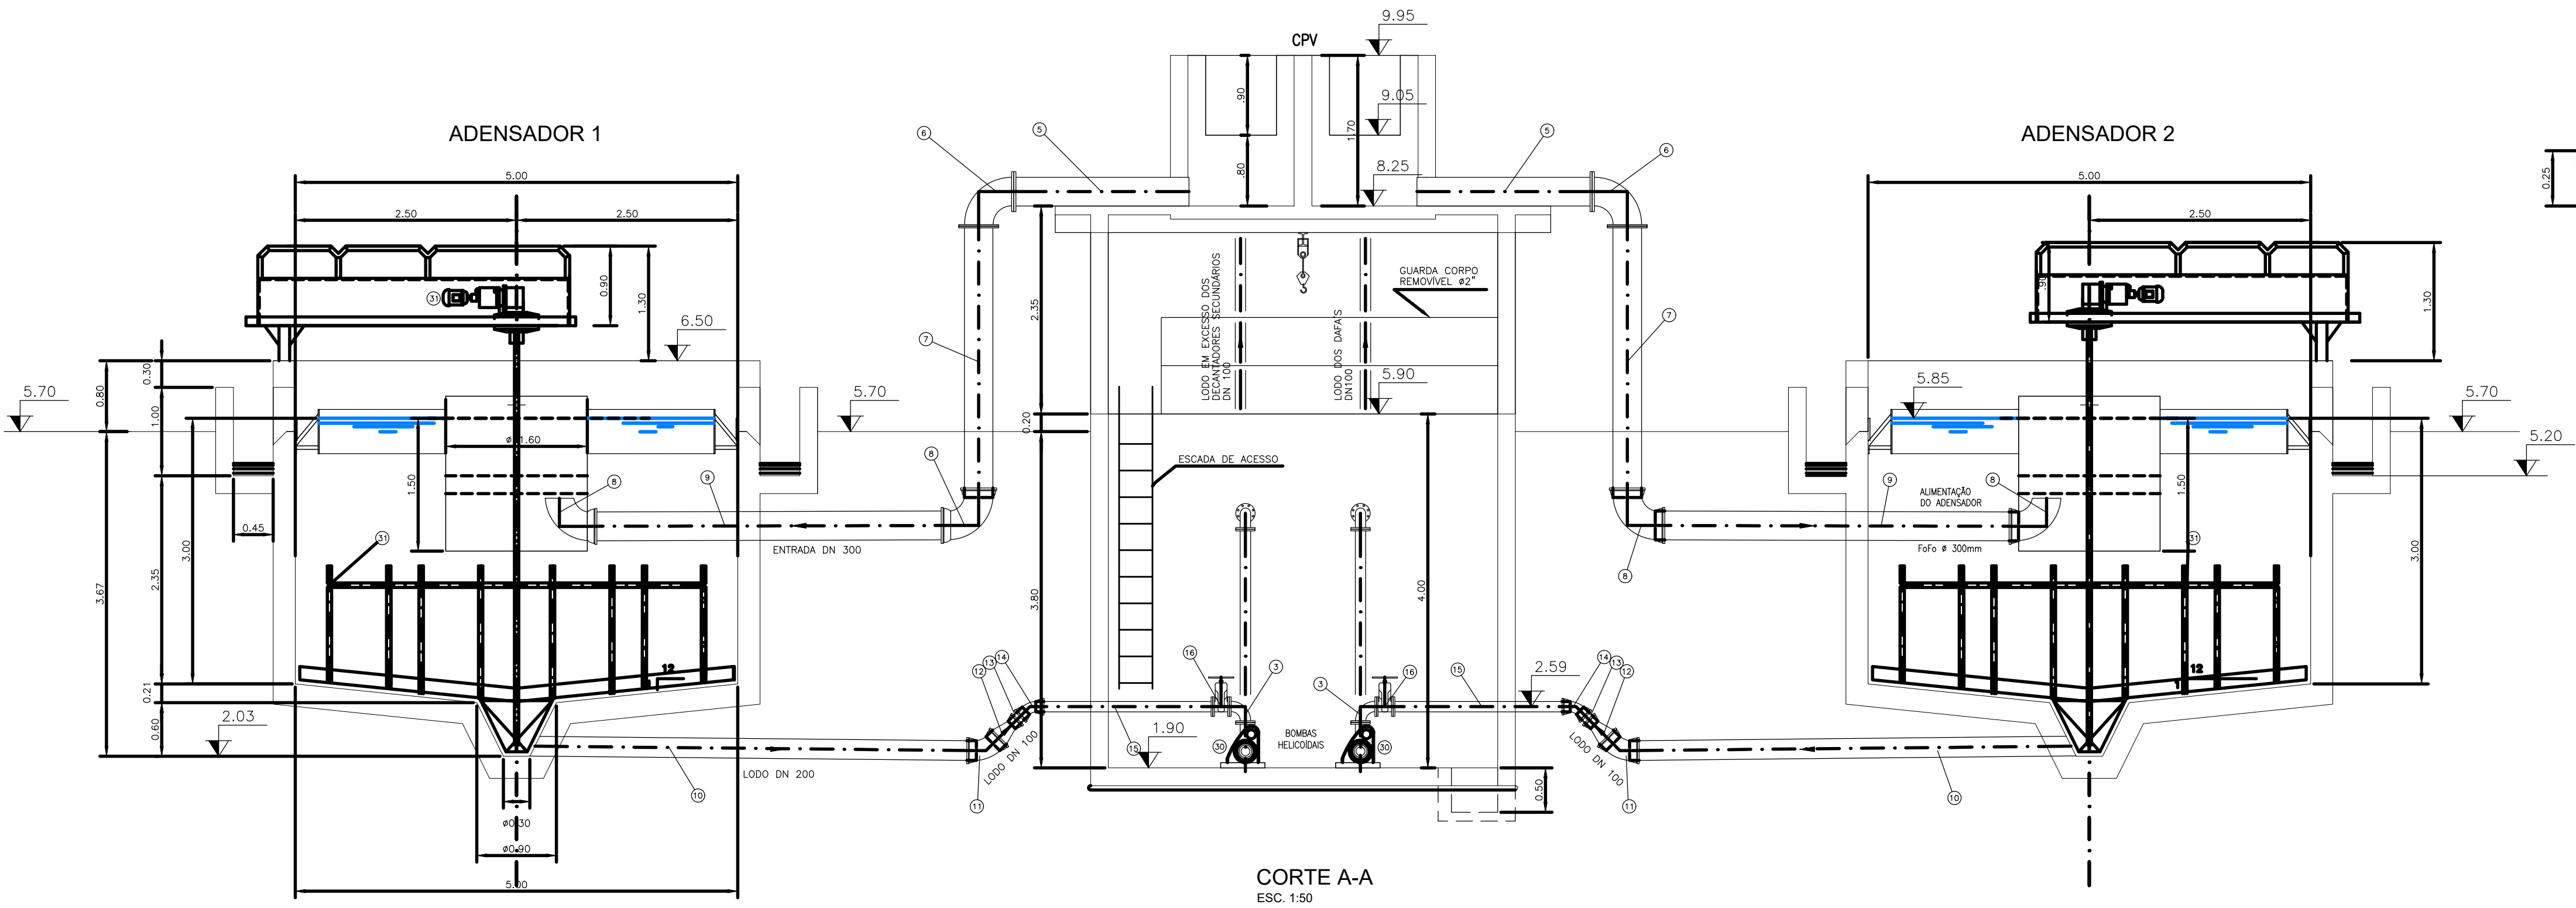

CORTE A-A
ESC. 1:50

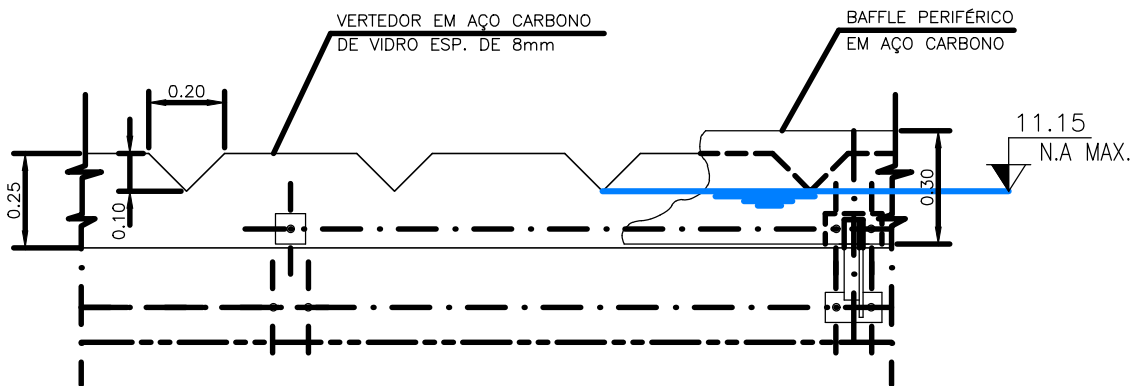

DETALHE BAFFLE PERIFÉRICO
S/ ESCALA
VERTEDEOR TIPO "V" E BAFFLE PERIFÉRICO

ITEM	MAT.	PN	DN	dn	DESCRIÇÃO	COMPRIM. (mm)	QUANT.
1	FoFo	—	100	—	Curva 90° com bolsas JGS	—	4
2	FoFo	10	100	—	Tubo com flange e ponta	4600	2
3	FoFo	10	100	—	Curva 90° com flange	—	10
4	FoFo	10	100	—	Tubo com flanges	500	2
5	FoFo	10	300	—	Tubo com flange e ponta	2000	2
6	FoFo	10	300	—	Curva 90° com flange	—	2
7	FoFo	10	300	—	Tubo com flange e ponta	3100	2
8	FoFo	—	300	—	Curva 90° com bolsas JGS	—	5
9	FoFo	—	300	—	Tubo cilíndrico	4750	2
10	FoFo	—	200	—	Tubo cilíndrico	5000	2
11	FoFo	—	200	—	Curva 45° com bolsas JGS	—	2
12	FoFo	—	200	100	Redução ponta e bolsa JGS	—	2
13	FoFo	—	100	—	Tubo cilíndrico	250	2
14	FoFo	—	100	—	Curva 45° com bolsas JGS	—	2
15	FoFo	10	100	—	Tubo com flange e ponta	2000	3
16	FoFo	10	100	—	V.de gaveta c/flanges e cunha de borracha c. curto c/volante	—	4
17	FoFo	16	100	—	Válvula de retenção wafer RTS ou similar, PN10	—	2
18	FoFo	10	100	—	Tubo flangeado	2200	2
19	FoFo	10	100	—	Tubo flangeado	1900	1
20	FoFo	10	100	—	Tubo flangeado	760	1
21	FoFo	10	100	—	Curva 45° com flange	—	1
22	FoFo	10	100	—	Tubo flangeado	1360	1
23	FoFo	10	100	100	Junção flangeada	—	1
24	FoFo	—	100	—	Tubo cilíndrico	1000	2
25	FoFo	—	100	—	Tubo cilíndrico	2000	2
26	FoFo	—	300	—	Tubo cilíndrico	800	2
27	FoFo	—	300	—	Tubo ponta e bolsa K7 JGS	6000	3
28	FoFo	—	300	—	Luva com bolsas JGS	—	1
29	FoFo	—	300	300	Te com bolsas JGS	—	1
30	FoFo	—	—	—	Bomba helicoidal 2kgf/cm2 mod. 2hf, 50l marca Weatherford Geremia, 100rpm, ou similar	—	2
31	aqo	—	—	—	Removedor de lodo tipo RS-D AQUAMEC ou similar	—	2
32	AQO	10	3"	—	Redução concêntrica com flanges	200	2

INTERLIGAÇÃO COM ELEVATÓRIA DE RECIRCULAÇÃO DE LODO DOS DECANTADORES SECUNDÁRIOS

—	—	—	100	—	Tubo ponta e bolsa K9 JGS ou PVC DEFoFo, ou similar	(m)	82,0
—	FoFo	—	100	—	Curva 90° com bolsas JGS	—	2
—	FoFo	—	100	100	Te com bolsas JGS	—	1
—	FoFo	—	300	—	Tubo ponta e bolsa K7 JGS	(m)	88,0
—	FoFo	—	300	—	Curva 90° com bolsas JGS	—	1

INTERLIGAÇÃO LEITOS DE SECAGEM

—	FoFo	—	100	—	Tubo ponta e bolsa K9 JGS ou PVC DEFoFo, ou similar	(m)	285,0
—	FoFo	—	100	—	Curva 90° com bolsas JGS	—	1
—	FoFo	—	100	—	Curva 45° com bolsas JGS	—	3
—	FoFo	—	100	100	Te com bolsas JGS	—	1

DN	PN	TIPO DE PARAFUSO (Dimensões em milímetros)					
FLANGE	DIM	JTE	DIM	JM	Ø		
100	10	232	16x80	—	—	—	—
300	10	48	20x90	—	—	—	—

ARRUELAS

PN	DN	TOTAL
10	100	29
10	300	4

Nº	DATA	REVISÃO	EXECUTADO POR	APROVADO POR	DESO	DESENHO DE REFERÊNCIA	NOTAS	DESO	EXECUTADO POR	COMPANHIA DE SANEAMENTO DE SERGIPE
					ACEITO	TÍTULO	1 - AS COTAS E DIMENSÕES ESTÃO EM METROS, SALVO INDICAÇÃO CONTRÁRIA.	ACEITO	ENPRO	COMPANHIA DE SANEAMENTO DE SERGIPE
					DATA	NÚMERO		DATA	ENPRO	COMPANHIA DE SANEAMENTO DE SERGIPE
									ENPRO	COMPANHIA DE SANEAMENTO DE SERGIPE
									ENPRO	COMPANHIA DE SANEAMENTO DE SERGIPE
COMPANHIA DE SANEAMENTO DE SERGIPE

PROJETO EXECUTIVO DO SISTEMA DE ESGOTOS SANITÁRIOS DA BACIA DO RIO POXIM - SE

PROJETO HIDRÁULICO - ERQ-POXIM - ADENSADOR DE LODO e

ESTAÇÃO ELEVATÓRIA DE LODO ADENSADO

CORTES e DETALHES

REVISÃO

ESCALA

1:50

Nº FICHA

PE/646-HD-ETE-25