



CONFIGURACAO P/ PLOTAGEM		
Nº DA COR	Nº DA PENNA	ESP. DA PENNA
1	7	0.10
2	7	0.20
3	7	0.30
4	7	0.40
5	7	0.50
6	7	0.60
7	7	0.10
8	7	0.80
9	7	0.90
20	1	0.20
21	7	0.15
30	7	0.30
100	3	0.30
140	140	0.20
150	5	0.25
170	5	0.50
252	252	0.20
ESC. P/ PLOTAR 1=5,00		
Nº DO ARQUIVO		
PE648HDET24_R0		
TATIANA		
27052010		

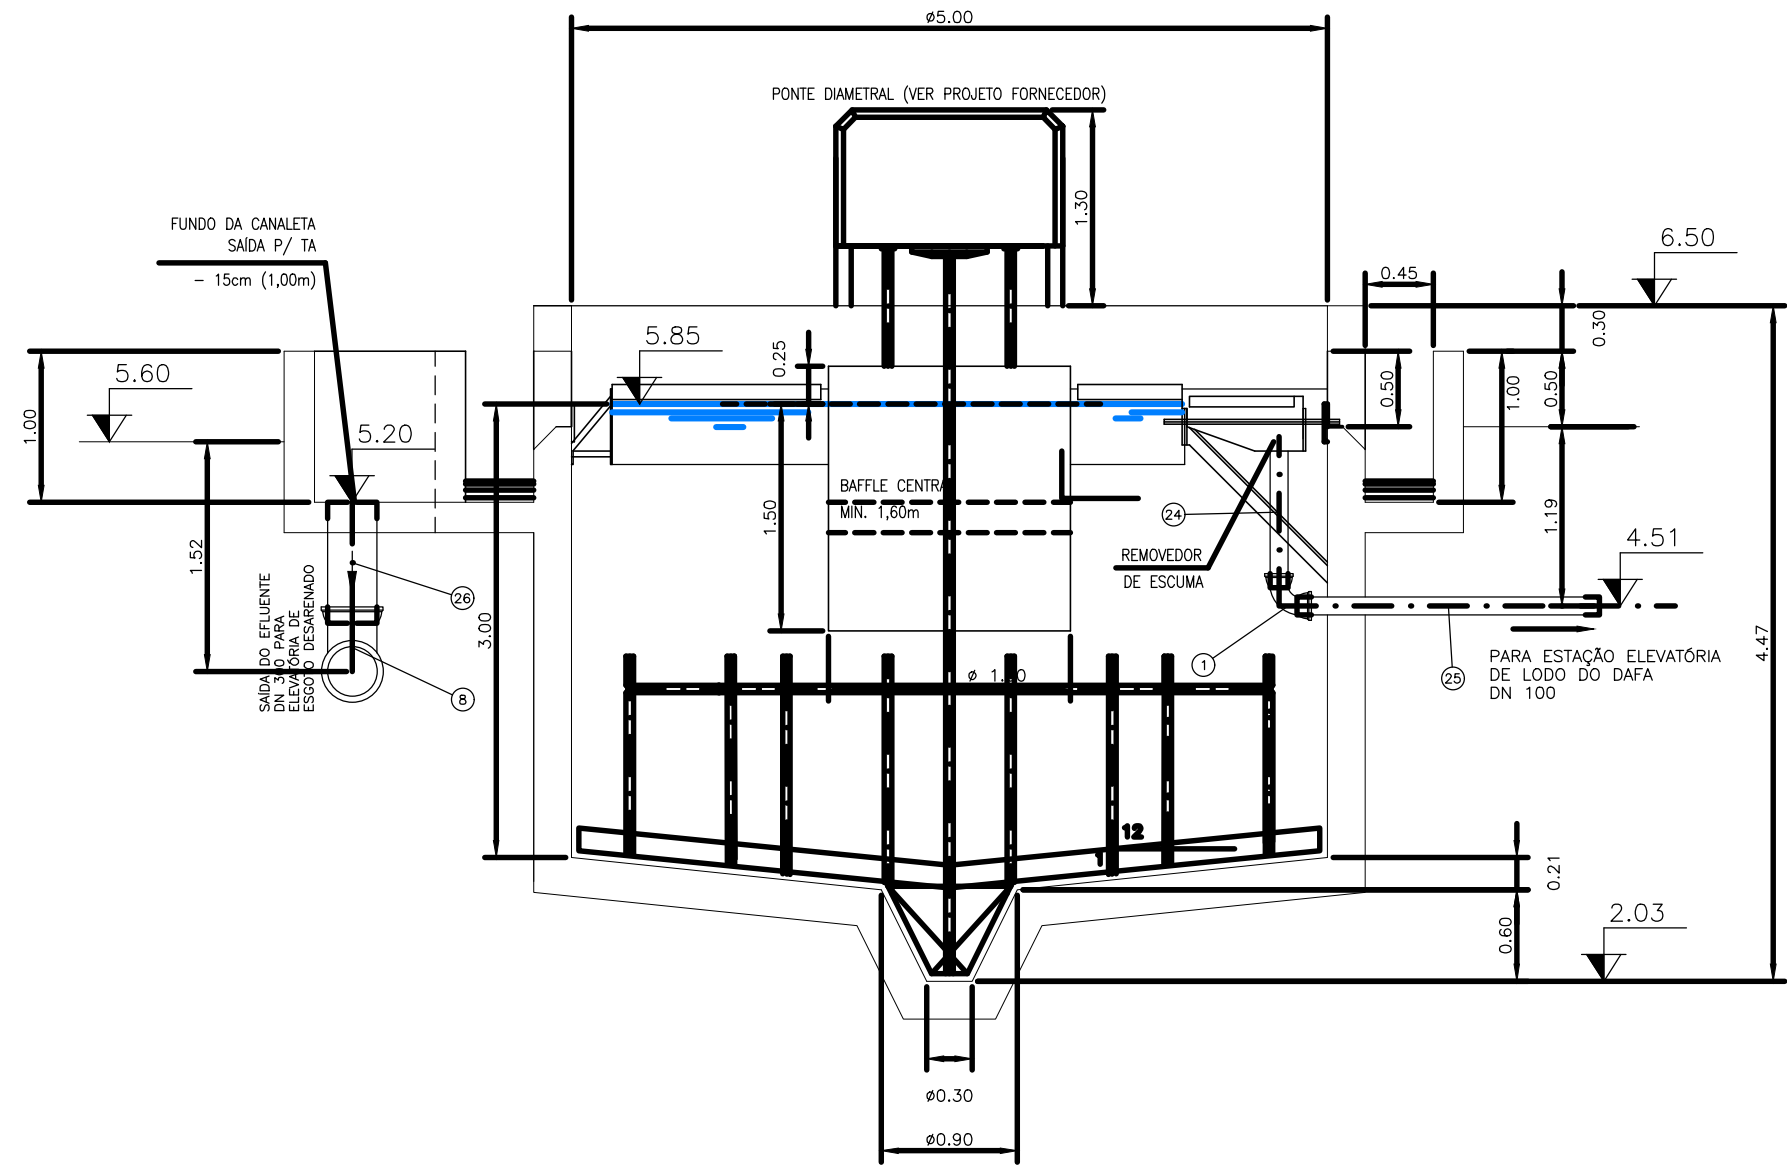

CORTE B-B
ESC. 1:50

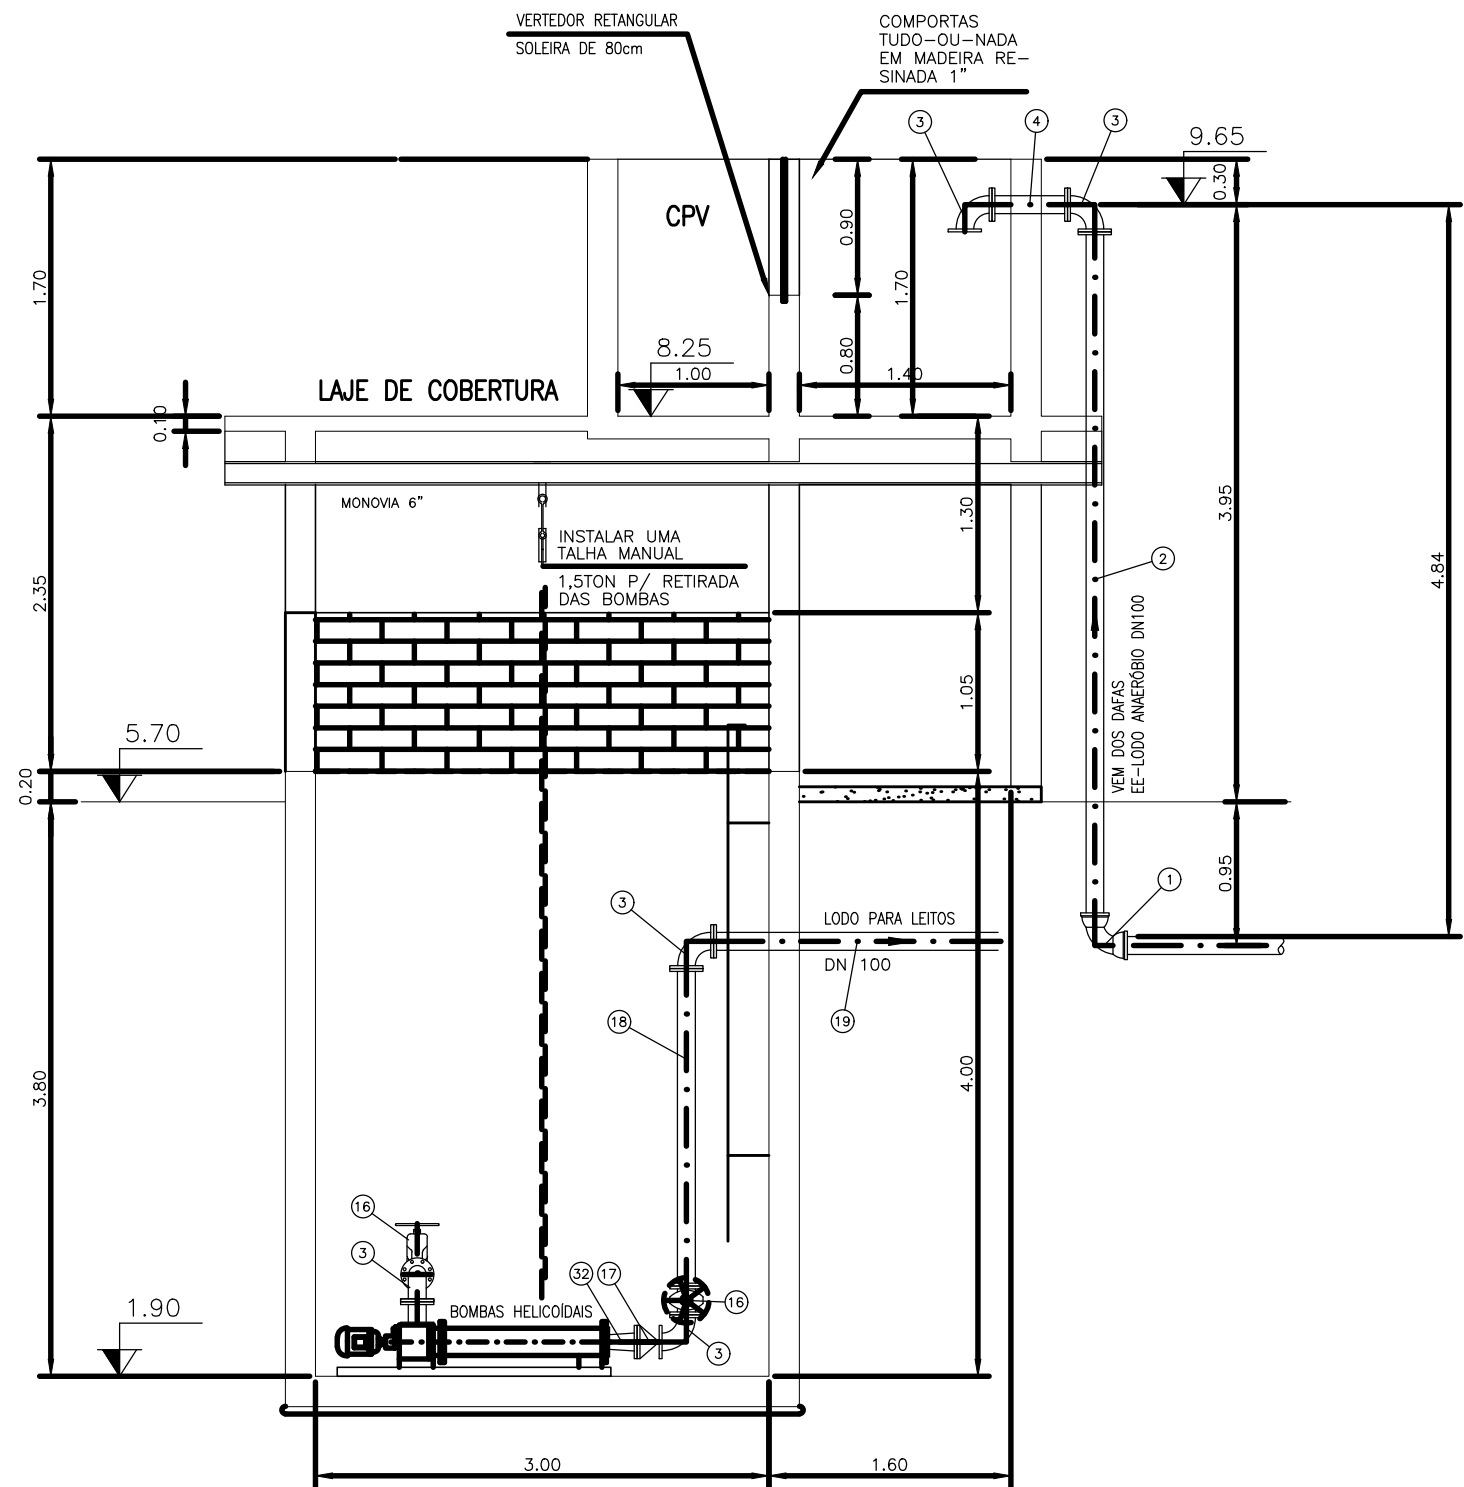

CORTE C-C
ESC. 1:50

ITEM	MAT.	PN	DN	dn	DESCRIÇÃO	COMPRIM. (mm)	QUANT.
1	FoFo	–	100	–	Curva 90° com bolsas JGS	–	4
2	FoFo	10	100	–	Tubo com flange e ponta	4600	2
3	FoFo	10	100	–	Curva 90° com flange	–	10
4	FoFo	10	100	–	Toco com flanges	500	2
5	FoFo	10	300	–	Tubo com flange e ponta	2000	2
6	FoFo	10	300	–	Curva 90° com flange	–	2
7	FoFo	10	300	–	Tubo com flange e ponta	3100	2
8	FoFo	–	300	–	Curva 90° com bolsas JGS	–	5
9	FoFo	–	300	–	Tubo cilíndrico	4750	2
10	FoFo	–	200	–	Tubo cilíndrico	5000	2
11	FoFo	–	200	–	Curva 45° com bolsas JGS	–	2
12	FoFo	–	200	100	Redução ponta e bolsa JGS	–	2
13	FoFo	–	100	–	Tubo cilíndrico	250	2
14	FoFo	–	100	–	Curva 45° com bolsas JGS	–	2
15	FoFo	10	100	–	Tubo com flange e ponta	2000	3
16	FoFo	10	100	–	V.de gaveta c./flanges e cunha de borracha c. curto c./volante	–	4
17	FoFo	16	100	–	Válvula de retenção wafer RTS ou similar, PN10	–	2
18	FoFo	10	100	–	Tubo flangeado	2200	2
19	FoFo	10	100	–	Tubo flangeado	1900	1
20	FoFo	10	100	–	Tubo flangeado	760	1
21	FoFo	10	100	–	Curva 45° com flange	–	1
22	FoFo	10	100	–	Tubo flangeado	1360	1
23	FoFo	10	100	100	Junção flangeada	–	1
24	FoFo	–	100	–	Tubo cilíndrico	1000	2
25	FoFo	–	100	–	Tubo cilíndrico	2000	2
26	FoFo	–	300	–	Tubo cilíndrico	800	2
27	FoFo	–	300	–	Tubo ponta e bolsa K7 JGS	6000	3
28	FoFo	–	300	–	Luva com bolsas JGS	–	1
29	FoFo	–	300	300	Te com bolsas JGS	–	1
30	FoFo	–	–	–	Bomba helicoidal 2kgf/cm2 mod. 2hf, 50l marca Weatherford Geremia, 100rpm, ou similar	–	2
31	aço	–	–	–	Removedor de lodo tipo RS-D AQUAMEC ou similar	–	2
32	AÇO	10	3"	–	Redução concêntrica com flanges	200	2


INTERLIGAÇÃO COM ELEVATÓRIA DE RECIRCULAÇÃO DE LODO DOS DECANTADORES SECUNDÁRIOS							
–	–	–	100	–	Tubo ponta e bolsa K9 JGS ou PVC DeFoFo, ou similar	(m)	82,0
–	FoFo	–	100	–	Curva 90° com bolsas JGS	–	2
–	FoFo	–	100	100	Te com bolsas JGS	–	1
–	FoFo	–	300	–	Tubo ponta e bolsa K7 JGS	(m)	88,0
–	FoFo	–	300	–	Curva 90° com bolsas JGS	–	1

INTERLIGAÇÃO LEITOS DE SECAGEM						
-	FoFo	-	100	-	Tubo ponta e bolsa K9 JGS ou PVC DefoFo, ou similar	285,0
-	FoFo	-	100	-	Curva 90° com bolsas JGS	1
-	FoFo	-	100	-	Curva 45° com bolsas JGS	3
-	FoFo	-	100	100	Te com bolsas JGS	1


DN	PN	TIPO DE PARAFUSO (Dimensões em milímetros)					
		FLANGE	DIM	JTE	DIM	JM	Ø
100	10	232	16x80	—	—	—	—
300	10	48	20x90	—	—	—	—

ARRUELAS		
PN	DN	TOTAL
10	100	29
10	300	4

ELEVATÓRIA DE LODO ADENSADO

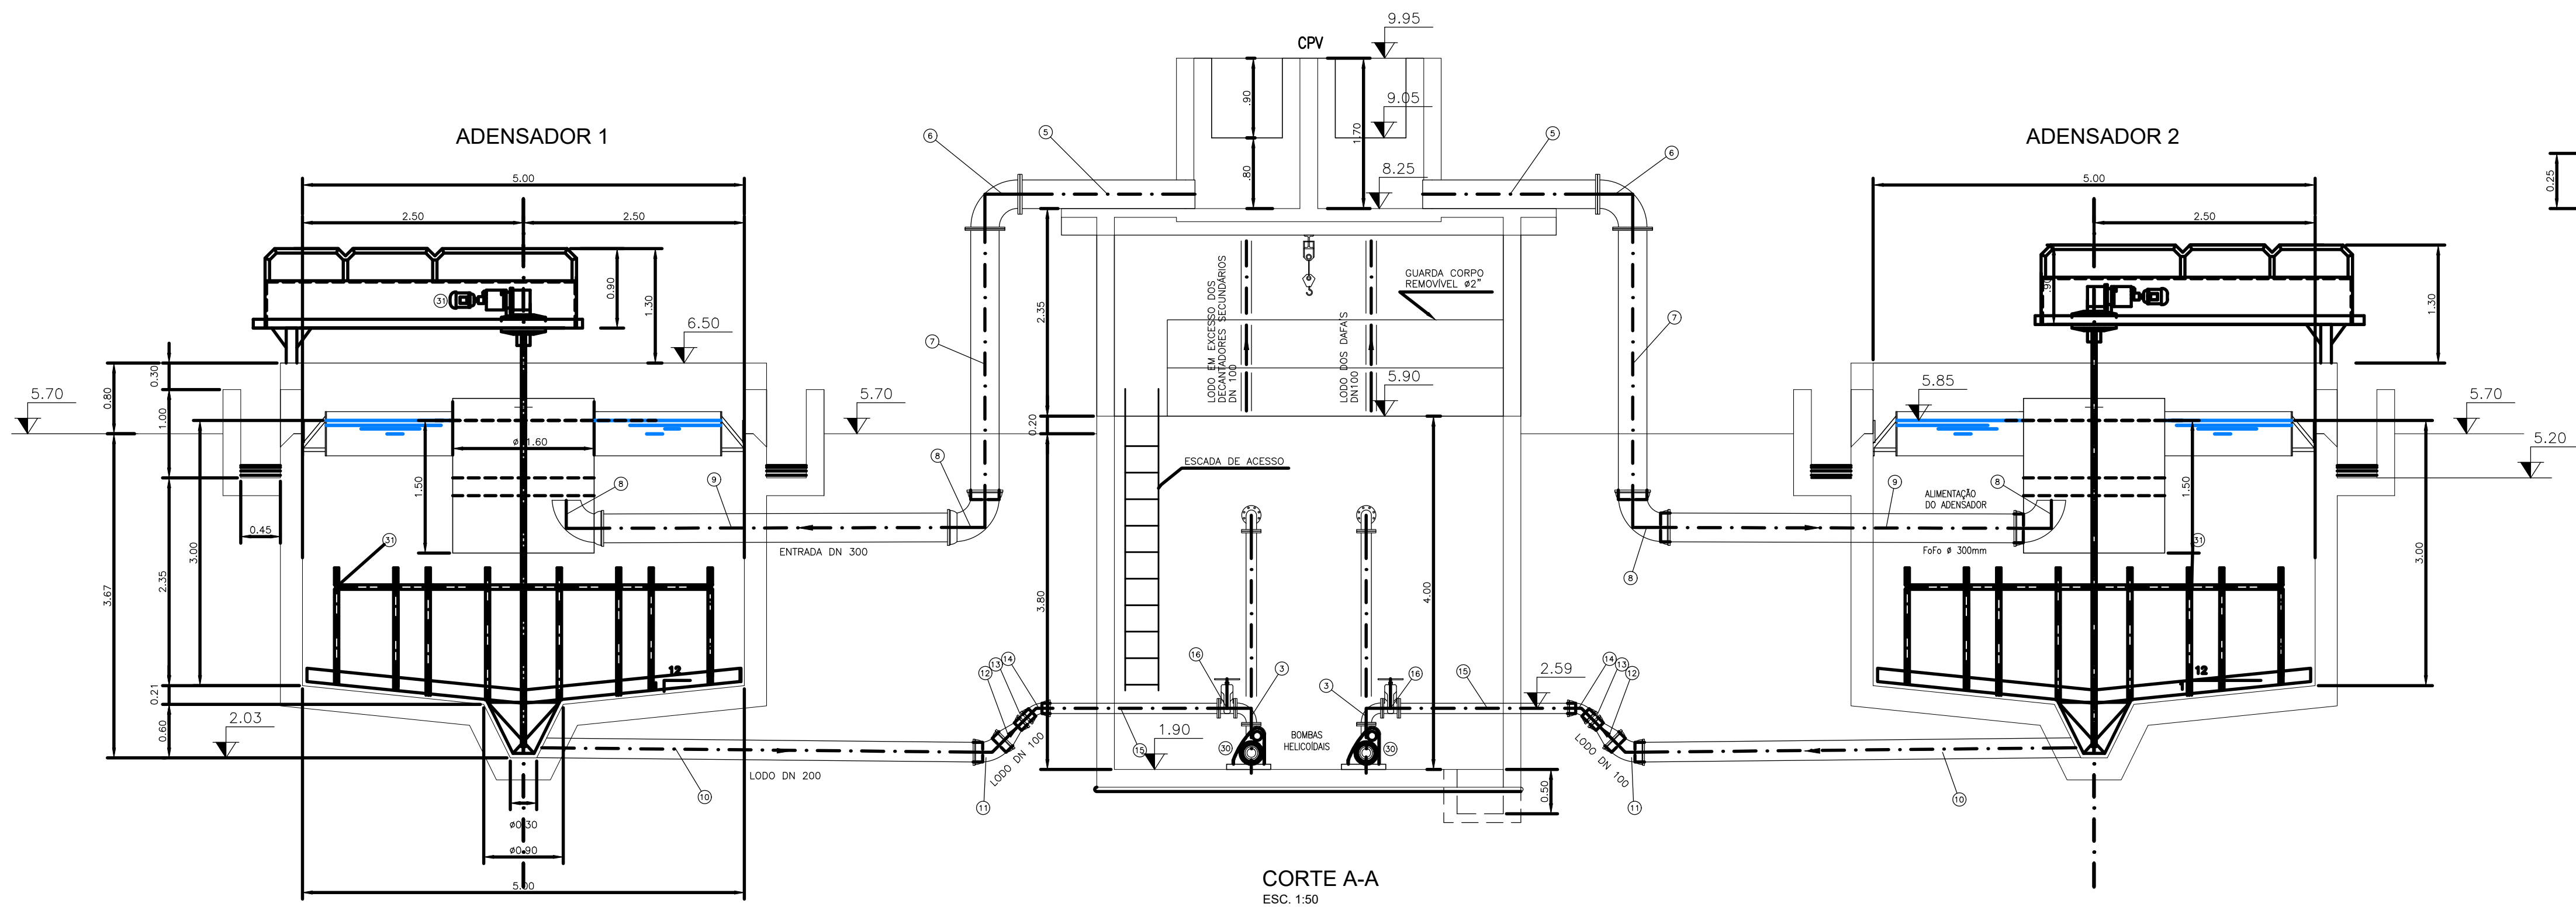

CORTE A-A
ESC. 1:50

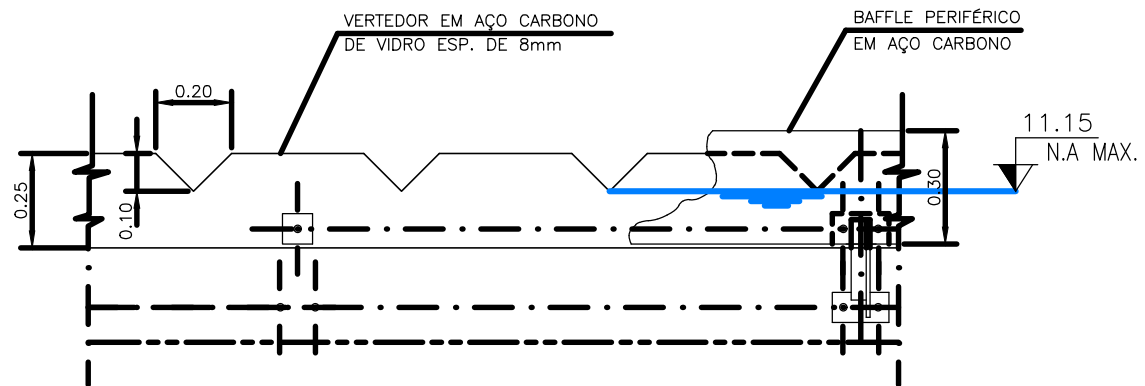

DETALHE BAFFLE PERIFÉRICO
S/ ESCALA

VERTEDOR TIPO "V" E BAFFLE PERIFÉRICO

[illegible]