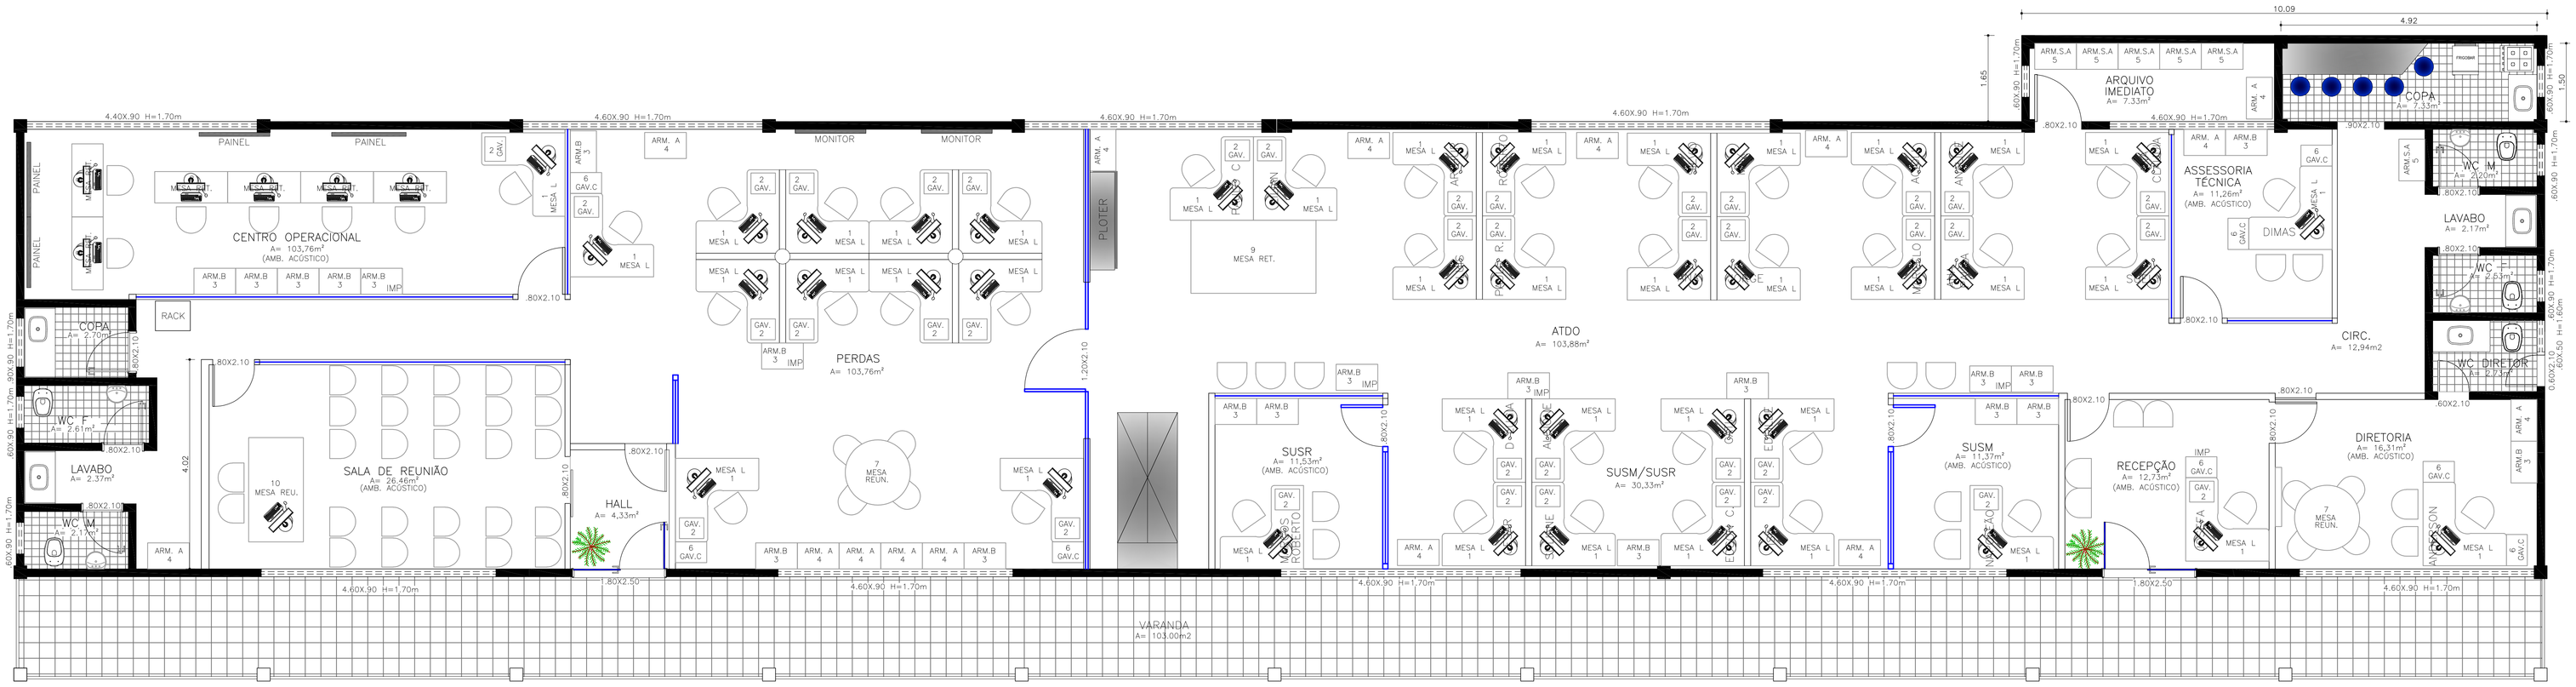

LAYOUT
DIRETORIA DE OPERAÇÕES E MANUTENÇÃO
ESCALA 1/50

ITEM	DESCRIÇÃO	UNID.
1-	MESA ANGULAR EM L (Ld 1600 x Le 1600 x P 600 x H 740 mm)	41
2-	GAVETEIRO VOLANTE C/ 2 GAVETAS E 1 GAVETÃO (L 400 x P 470 x H 648 mm)	39
3-	ARMÁRIO BAIXO C/ 2 PORTAS (L 800 x P 500 x H 740 mm)	21
4-	ARMÁRIO ALTO C/ 2 PORTAS (L 800 x P 500 x H 1600 mm)	15
5-	ARMÁRIO SUPERALTO C/ 2 PORTAS (L 800 x P 500 x H 2100 mm)	06
6-	GAVETEIRO COMPLEMENTO C/4 GAVETAS (L 400 x P 600 x H 740 mm)	08
7-	MESA DE REUNIÃO REDONDA (Ø 1250 X H 740 mm)	02
8-	MESA RETANGULAR (L 1400 x P 600 X H 740 mm)	06
9-	MESA RETANGULAR MULTIUSO (L 2400 X P 1400 X H 740 mm)	01
10-	MESA DE REUNIÃO RETANGULAR (L 2000 X P 1050 X H 740 mm)	01
11-	CADEIRA DIRETOR	01
12-	CADEIRA GIRATORIA COM BRAÇOS	48
13-	CADEIRA FIXA	25
14-	CADEIRA PARA AUDITÓRIO COM PRANCHETA	25

REVISÃO	DESENHO DE REFERENCIA	NOTAS

DESO
VISTO E ACEITO
ESTA ACEITAÇÃO NÃO ISENTA A CONTRATADA
DAS RESPONSABILIDADES E OBRIGAÇÕES CONTIDAS
NO CONTRATO

ANALISADO
APROVADO
VISTO

EXECUTADO POR
-
TOPOGRAFIA
DESENHO TOPOGRAFIA
PROJETO ARTHUR PRUDENTE MAI/19
DESENHO PROJETO
APROVAÇÃO

DESO COMPANHIA DE SANEAMENTO DE SERGIPE

SEDE DA COMPANHIA DE SANEAMENTO DE SERGIPE
REFORMA DA SALA DA DIRETORIA DE OPERAÇÕES E MANUTENÇÃO
LAYOUT

REVISÃO:	ESCALA:	Nº DESO:	Nº FOLHA:
3	1/50	PC-19-042	03/04