



RUA JACKSON DE FIGUEIREDO

AMPLIAÇÃO CEMITÉRIO

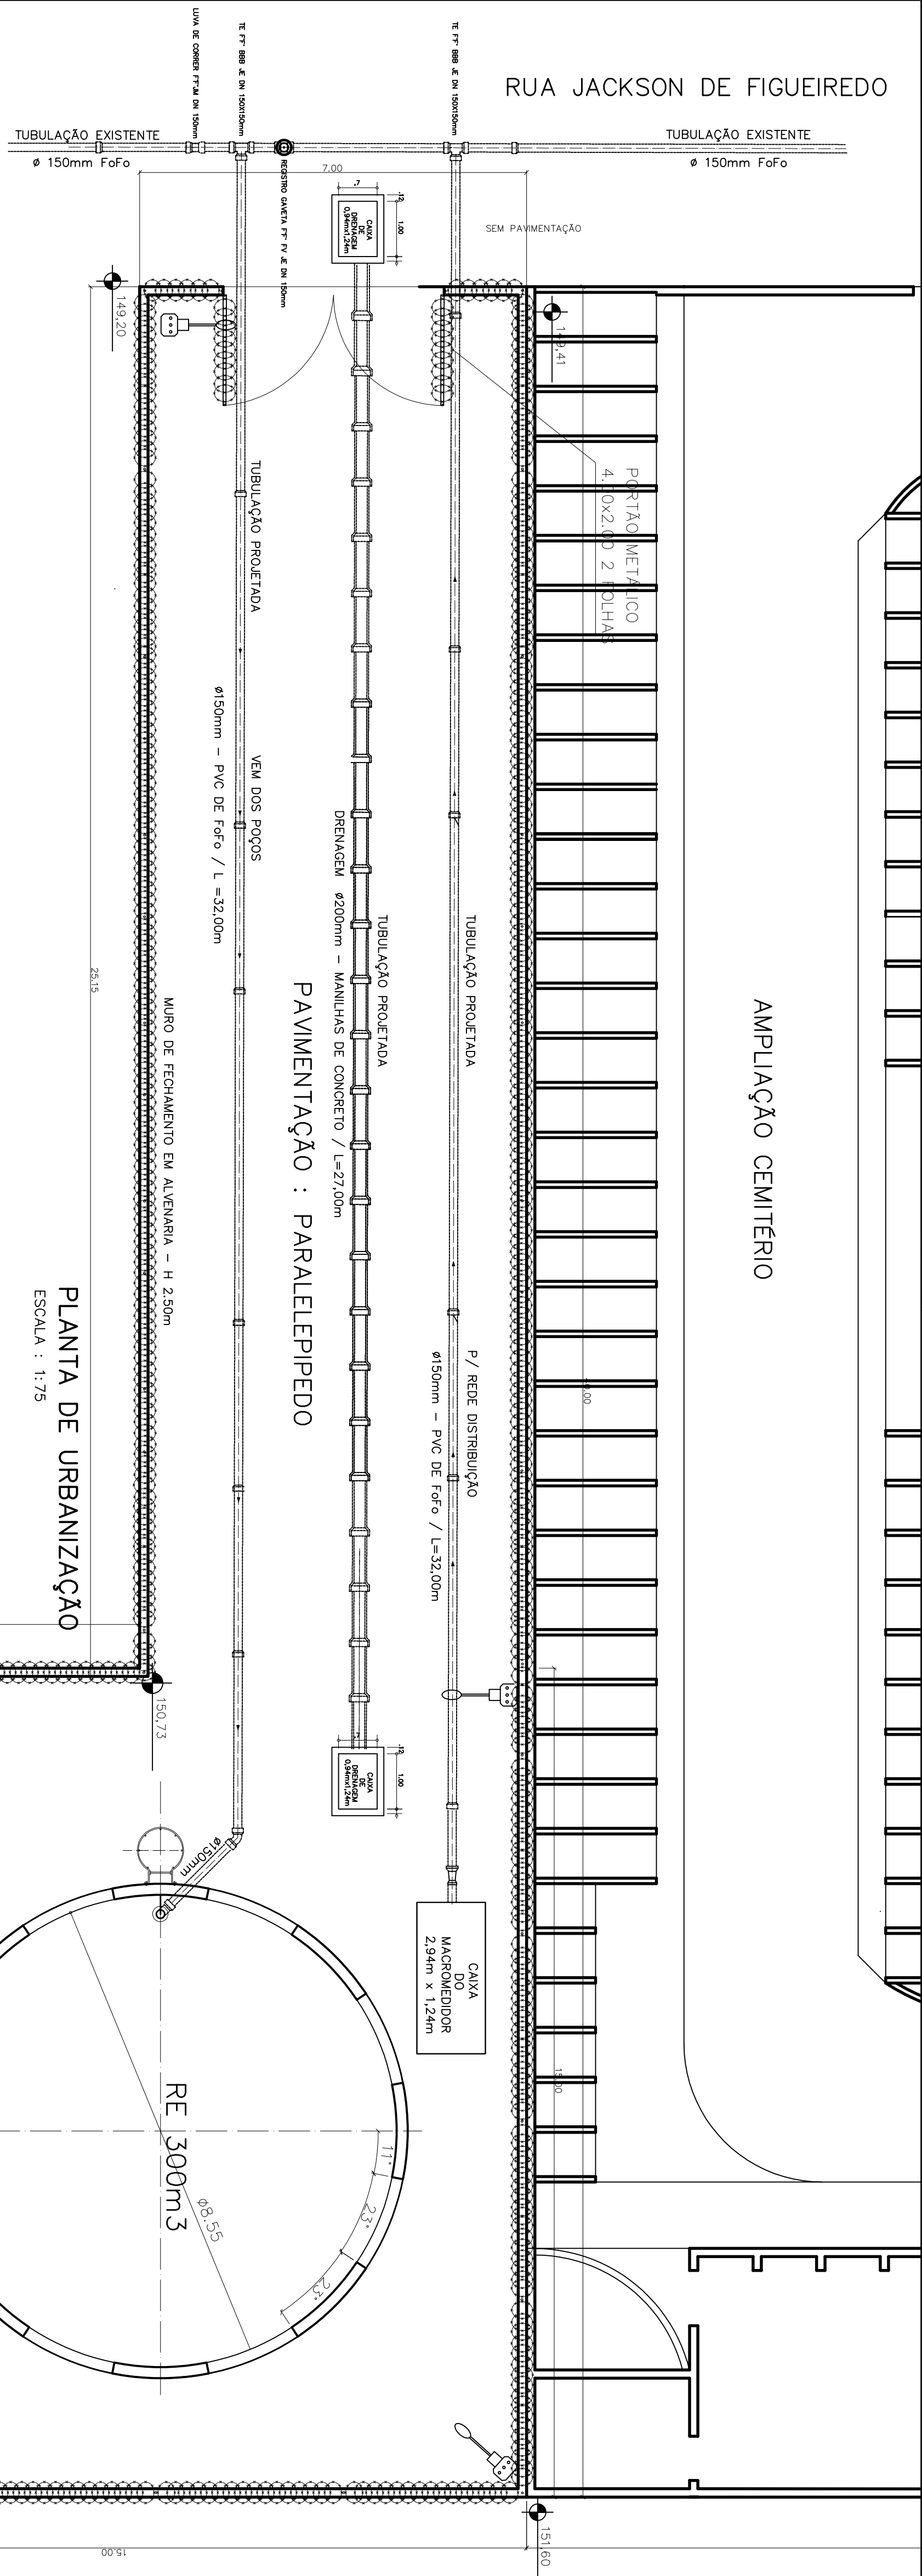

PLANTA DE URBANIZAÇÃO


ESCALA : 1:75

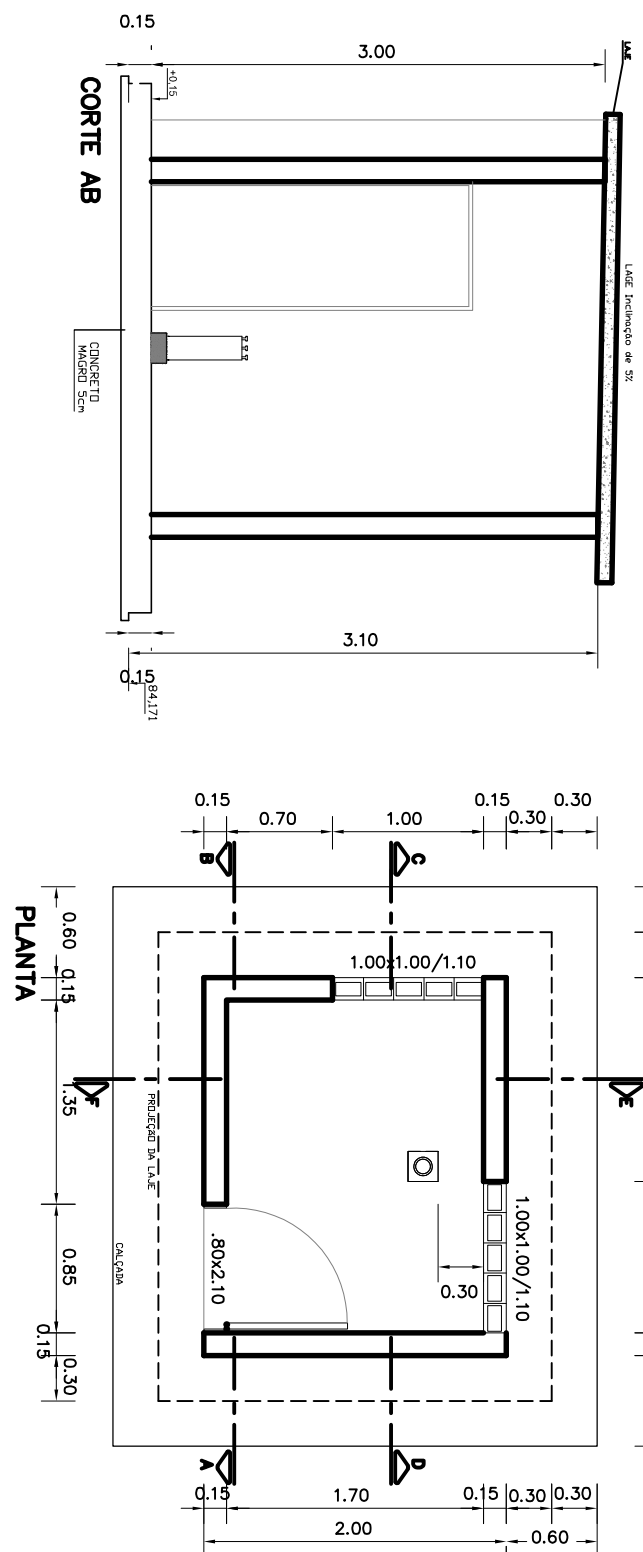

PLANTA


CASA DE CLORAÇÃO CORTE CD
ESCALA 1:50

ESCALA 1:50

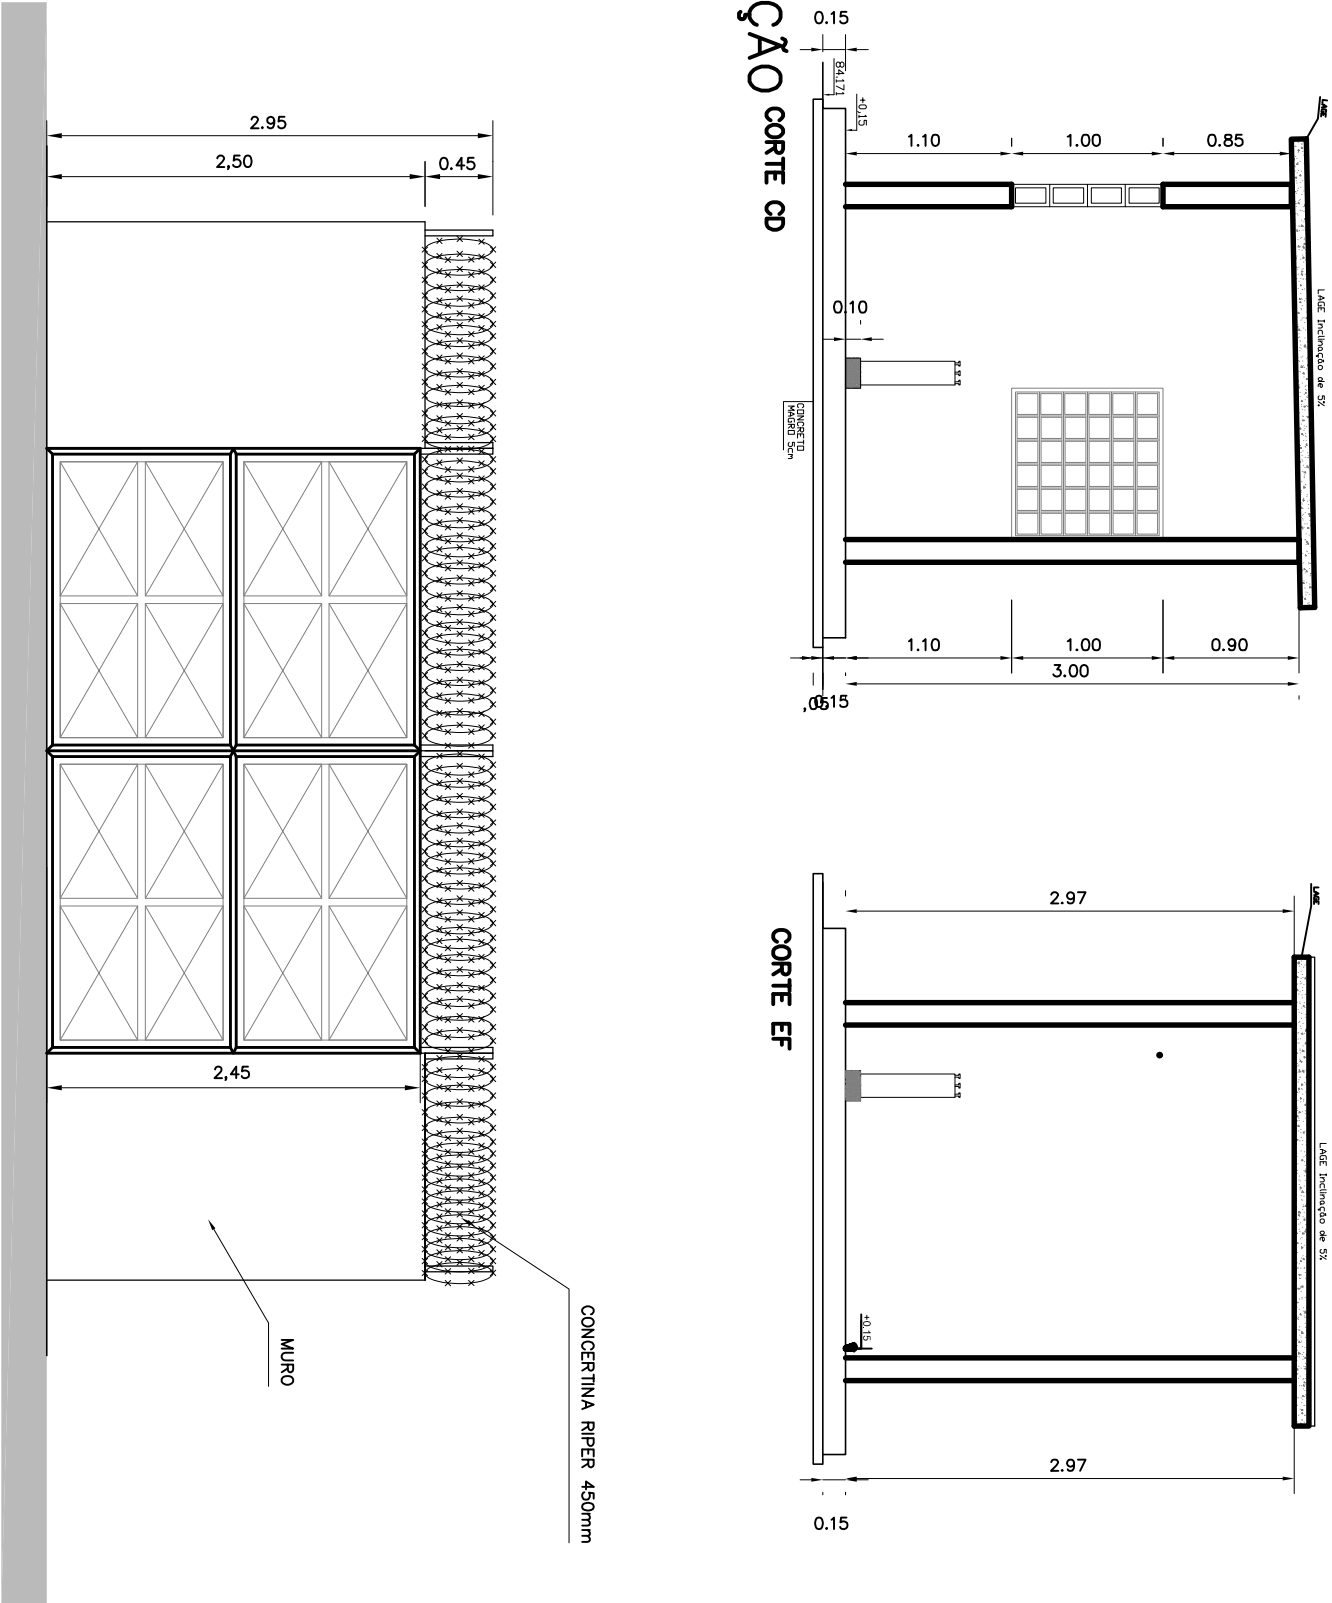


VISTA FRONTAL

ESCALA 1:50

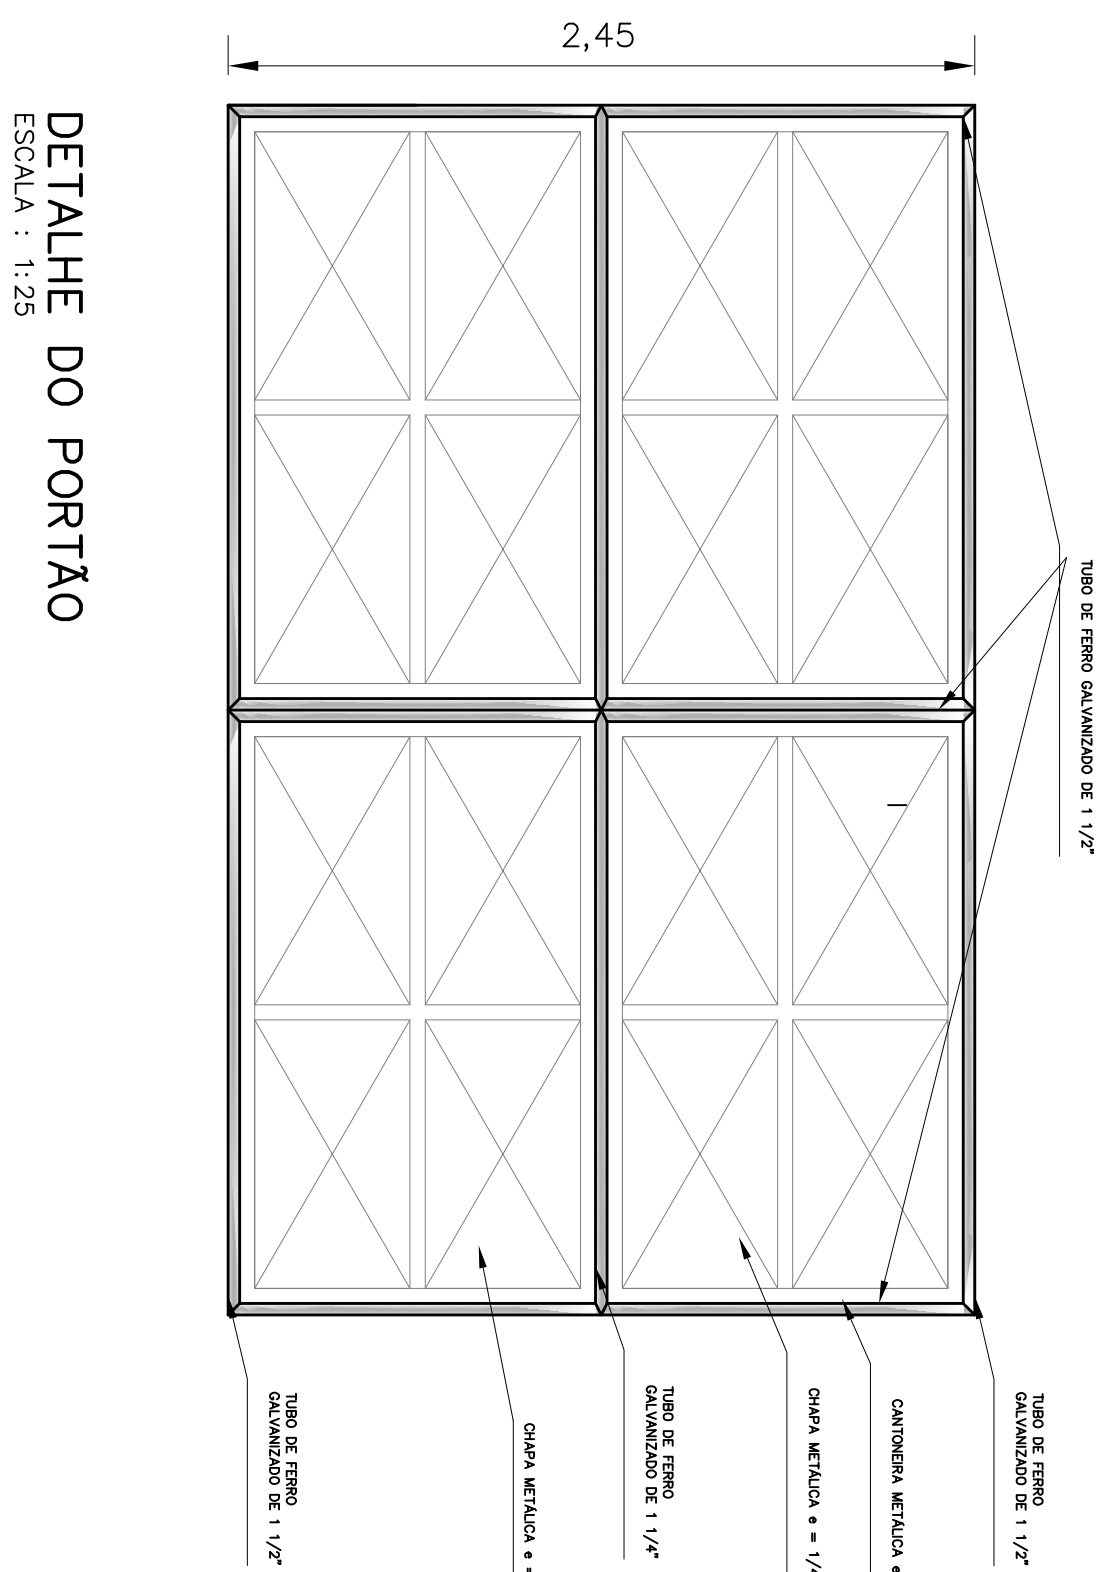


DETALHE DO PORTÃO

ESCALA : 1:25

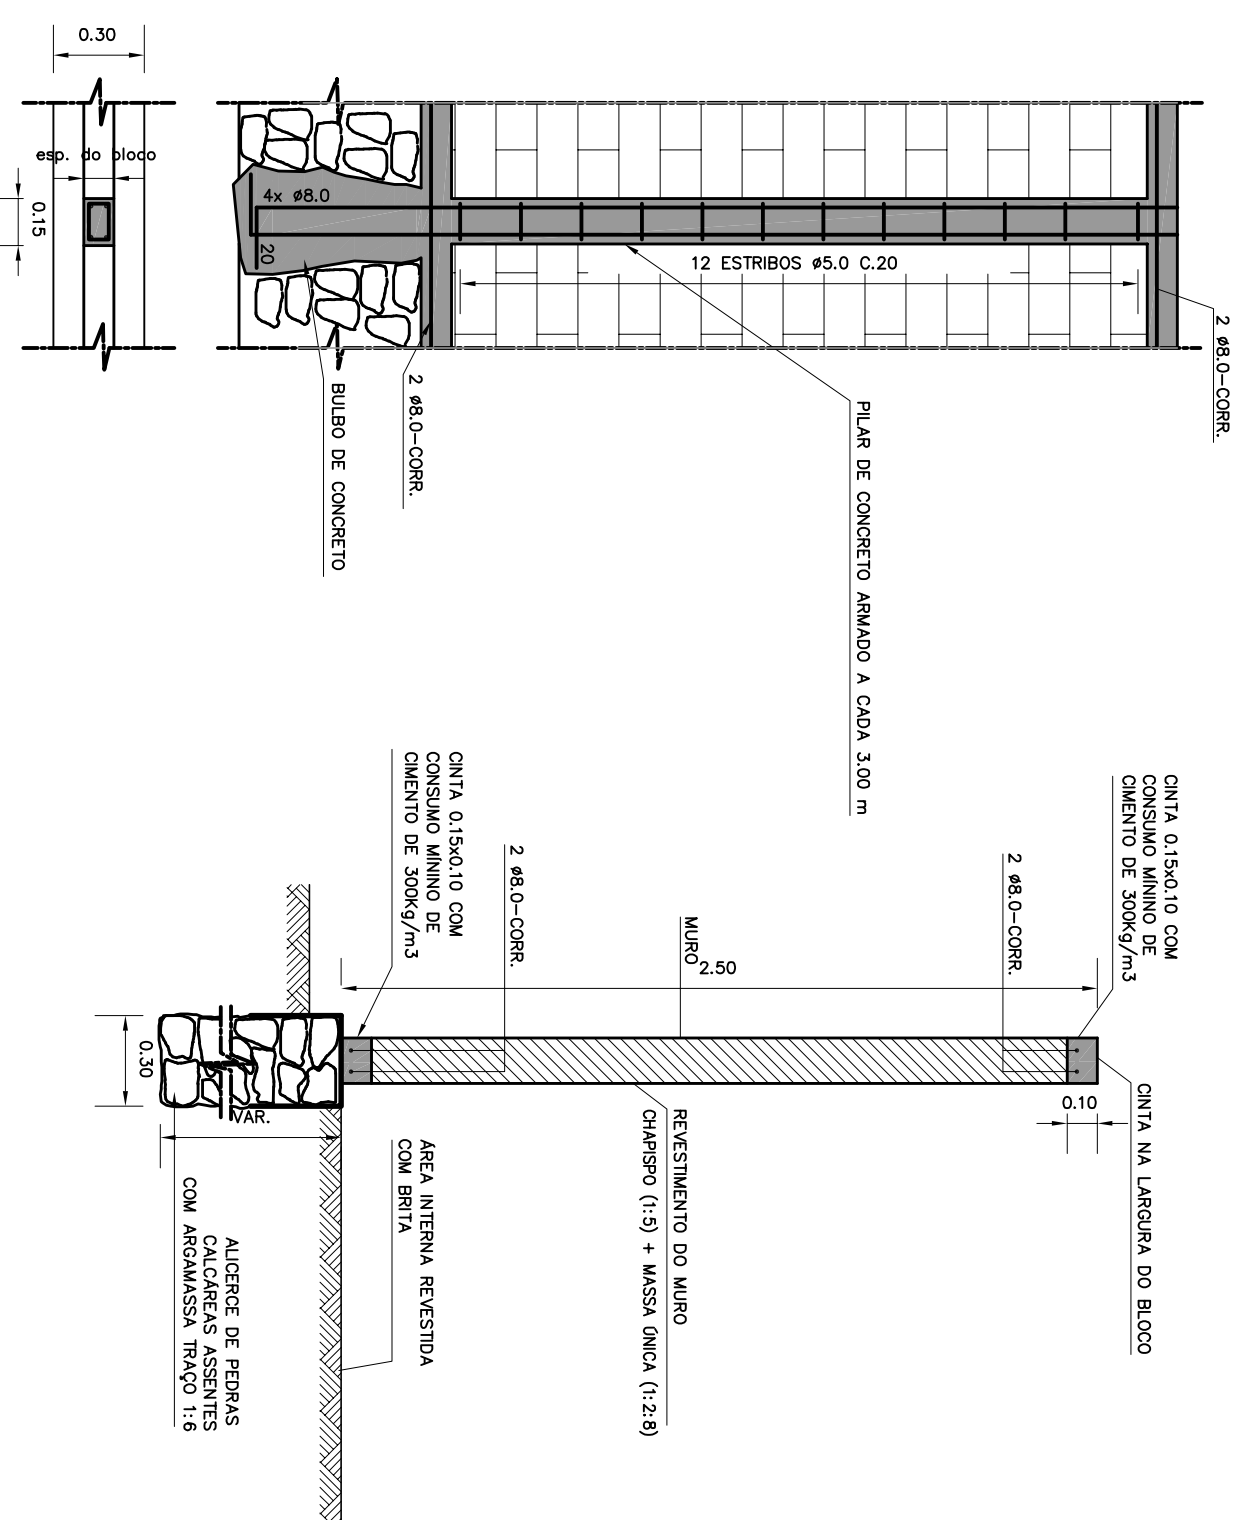

DETALHE DO MURO

ESCALA 1:25

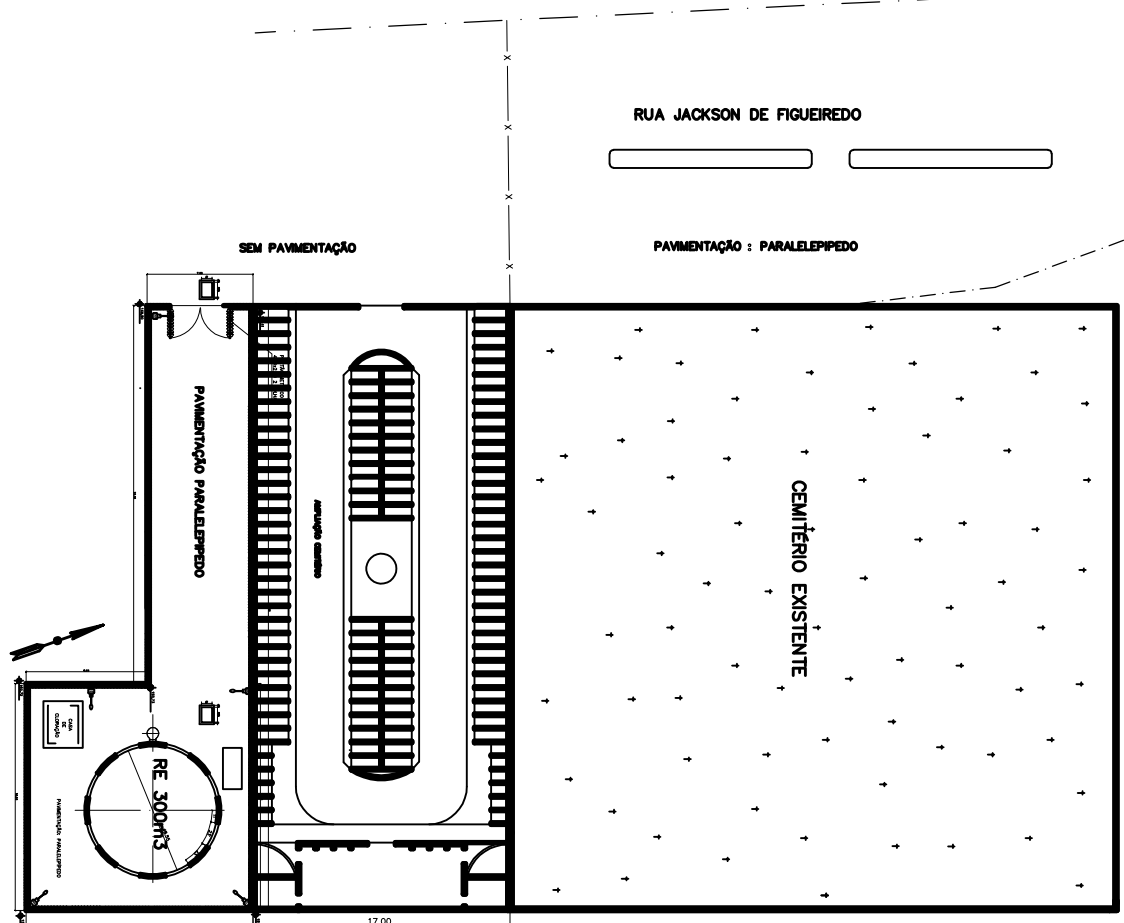

PLANTA DE LOCALIZAÇÃO SEM ESCALA

SEM

[illegible]