



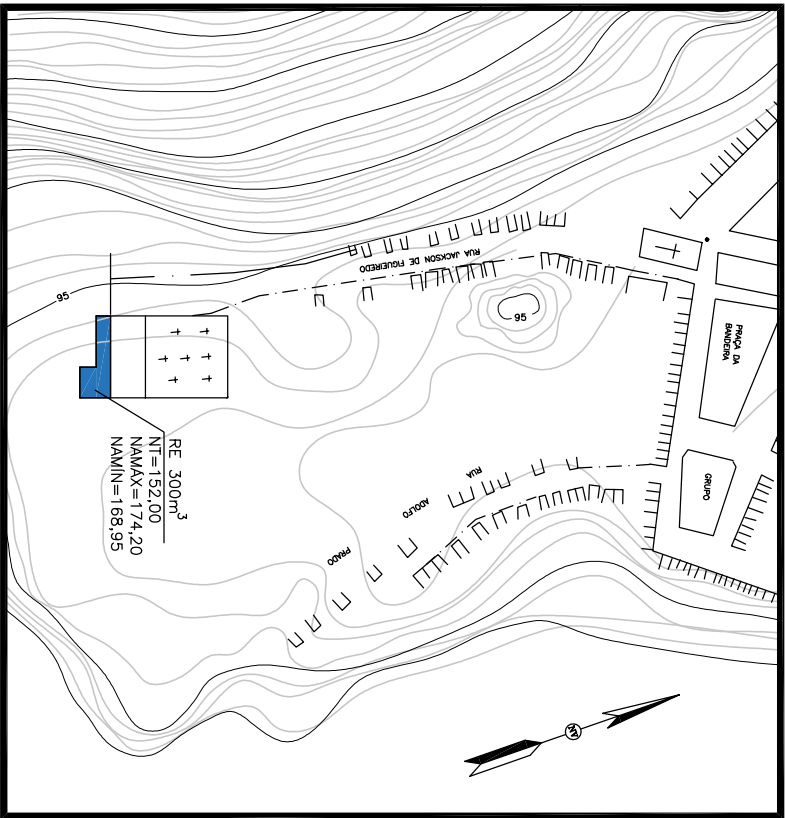

PLANTA DE SITUAÇÃO

esc s/esc

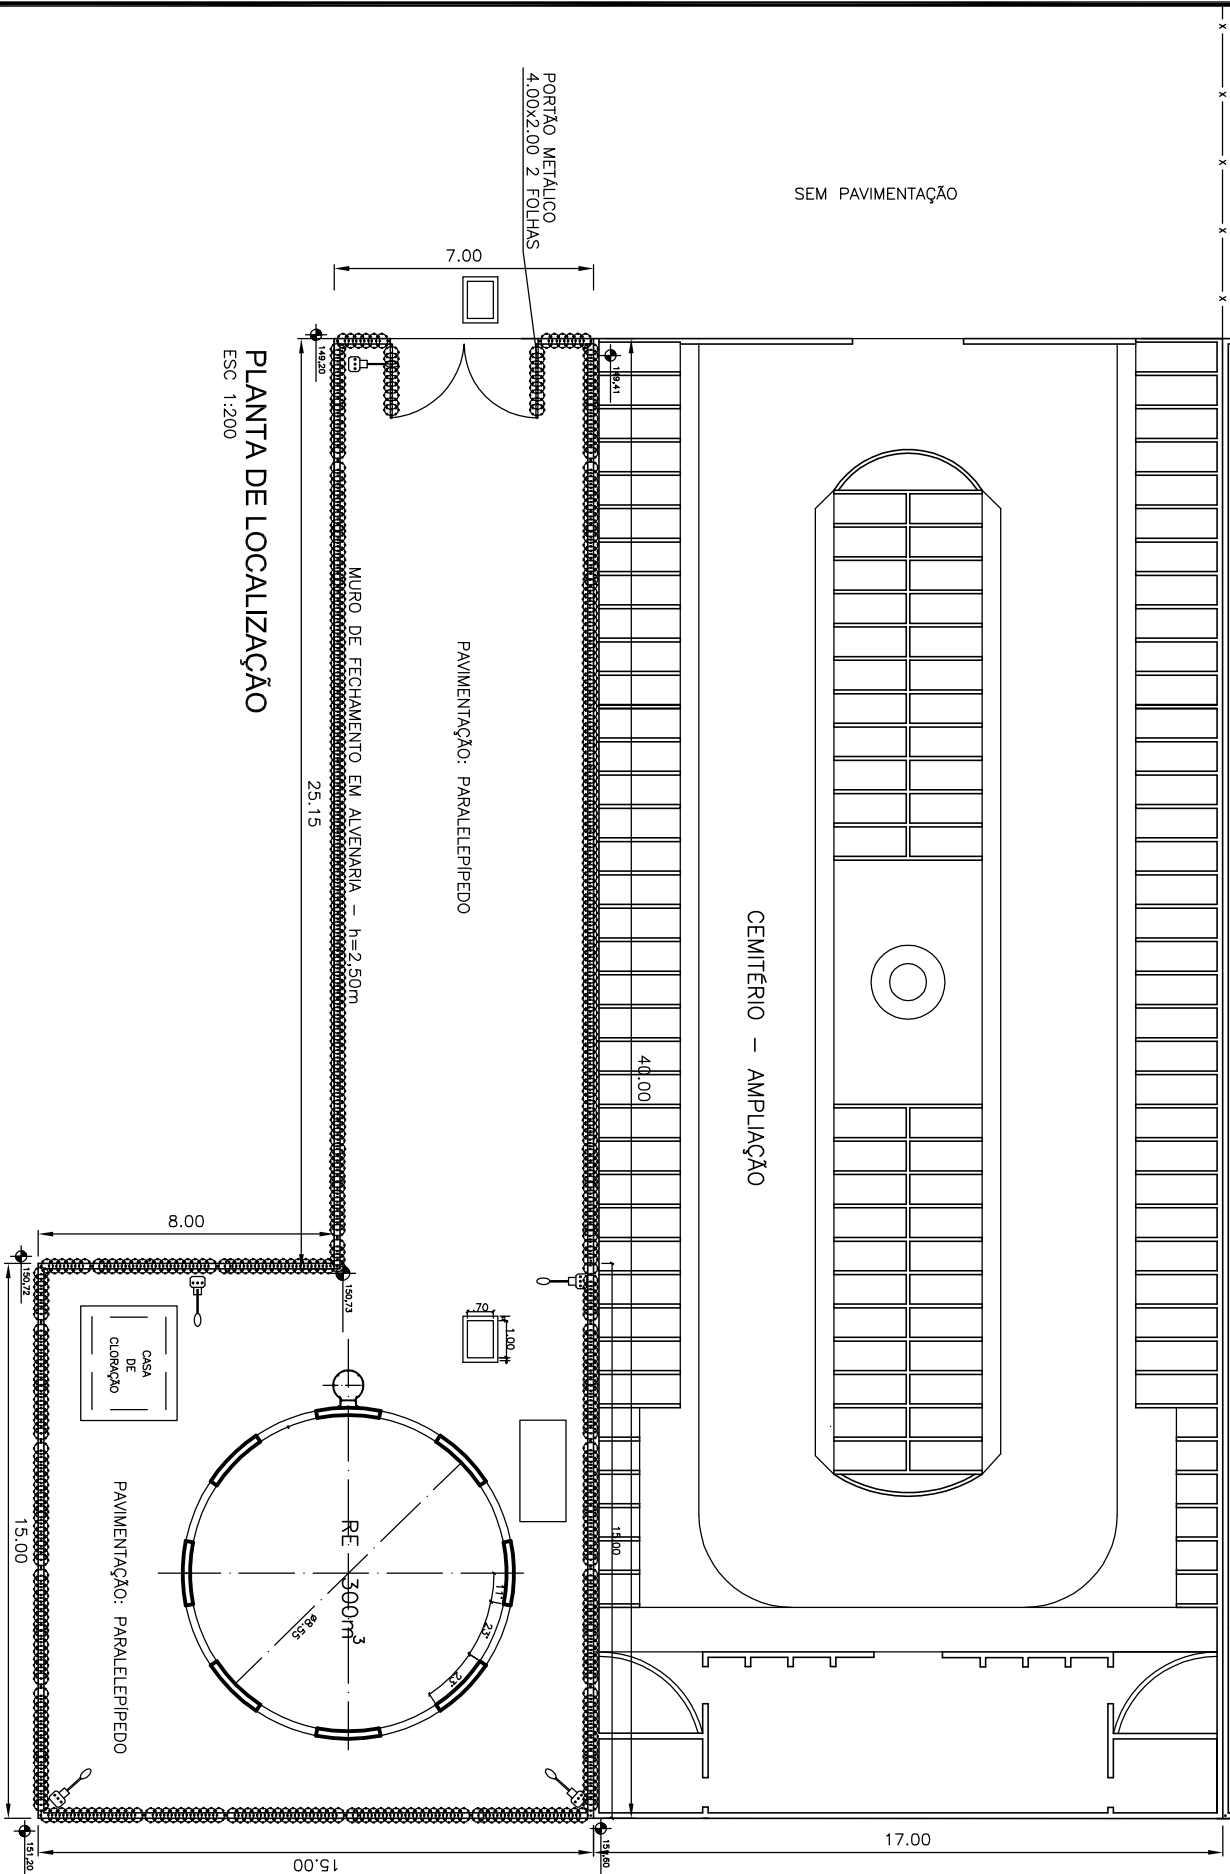

PLANTA DE LOCALIZAÇÃO

ESC 1:200

REVISÃO		EXECUTADO POR	
Nº	DATA	DESCRIÇÃO	
1	04/02/2021	INCLUSÃO DA AMPLIAÇÃO DO CEMITÉRIO	
		TOPOGRAFIA	
		DESENHO TOPOGRAFIA	
		PROJETO	JOSÉ JORGE
		DESENHO PROJETO	LILIAN RAQUEL
		APROVAÇÃO	DEZ 2020

COMPANHIA DE SANEAMENTO DE SERGIPE

SISTEMA DE ABASTECIMENTO DE ÁGUA DA CIDADE DE DIVINA PASTORA/SE

ÁREA DE RESERVAÇÃO

SITUAÇÃO E LOCALIZAÇÃO

REVISÃO:	ESCALA:	Nº DESO:	Nº FIRMA:
	INDICADA	PC-20-094	