



RELAÇÃO DE MATERIAS		
ITEM	DISCRIMINAÇÃO	DIÂMETRO QUANT.
1	TUBO PONTA E PONTA - PVC DEFT L=2,00m	150mm 4
2	TUBO COM FLANES FT- L=0,75m	100mm 1
3	TUBO PONTA E FLANES FT- L=0,50m	150mm 4
4	REDUÇÃO NORMAL COM BOLSAS FT-	150x100mm 2
5	CURVA 90° BOLSA E BOLSA, E- - PVC	150mm 5
6	TUBO PONTA E FLANES FT- L=1,20m	150mm 1
7	TE COM FLANES FT-	150mm 1
8	TUBO PONTA E PONTA PVC DEFT- L=0,60m	150mm 1
9	TUBO PONTA E FLANES FT- L=2,60m	150mm 1
10	TUBO COM FLANES FT- L=4,50m	150mm 4
11	EXTENSORDE PONTA E FLANES C/ ABX DE VEDAÇÃO FT- L=0,70m	150mm 2
12	CURVA 90° FT- COM FLANES	150mm 3
13	REGISTRO COM FLANES E VOLANTE FT-	150mm 1
14	REGISTRO COM FLANES E VOLANTE FT-	100mm 1
15	TUBO COM FLANES FT- L=4,50m	150mm 3
16	REGISTRO AUTOMÁTICO DE ENTRADA COM BOLA E FLANES	150mm 1
17	MACEDONADOR TUBOGRAS	100mm 1
18	JUNTA GERALT FT-	100mm 1
19	TUBO PVC DEFT- PALE L=6,00m	150mm 1
20	CURVA 45° BOLSA E BOLSA, E- - PVC	150mm 1
21	TUBO COM FLANES FT- L=1,40m	150mm 1

DETALHE / INSPECAO

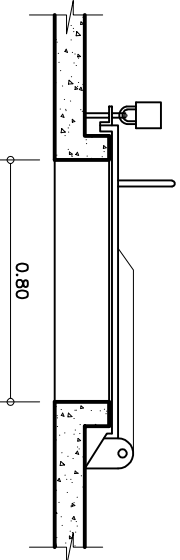

CORTE A-A

ESC. 1: 25

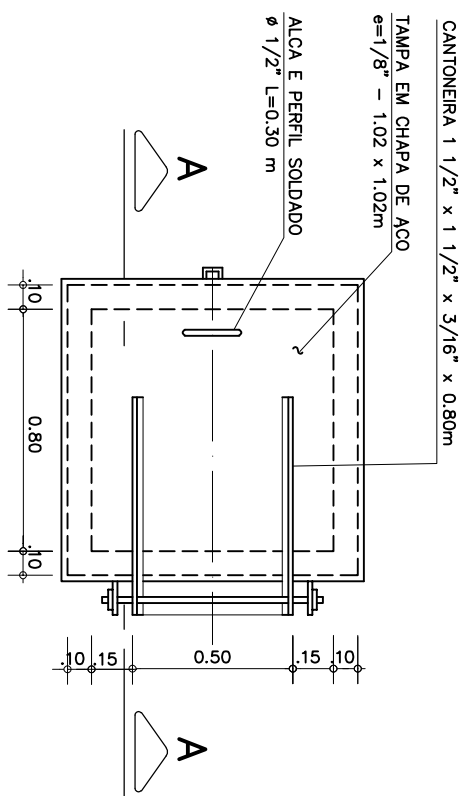

PLANTA


ESC. 1: 25

PLANTA NIVEL - 173.45

ESC. 1: 50


DETALHE ESCADA
(TIPO MARINHEIRO)

ESC. 1: 20

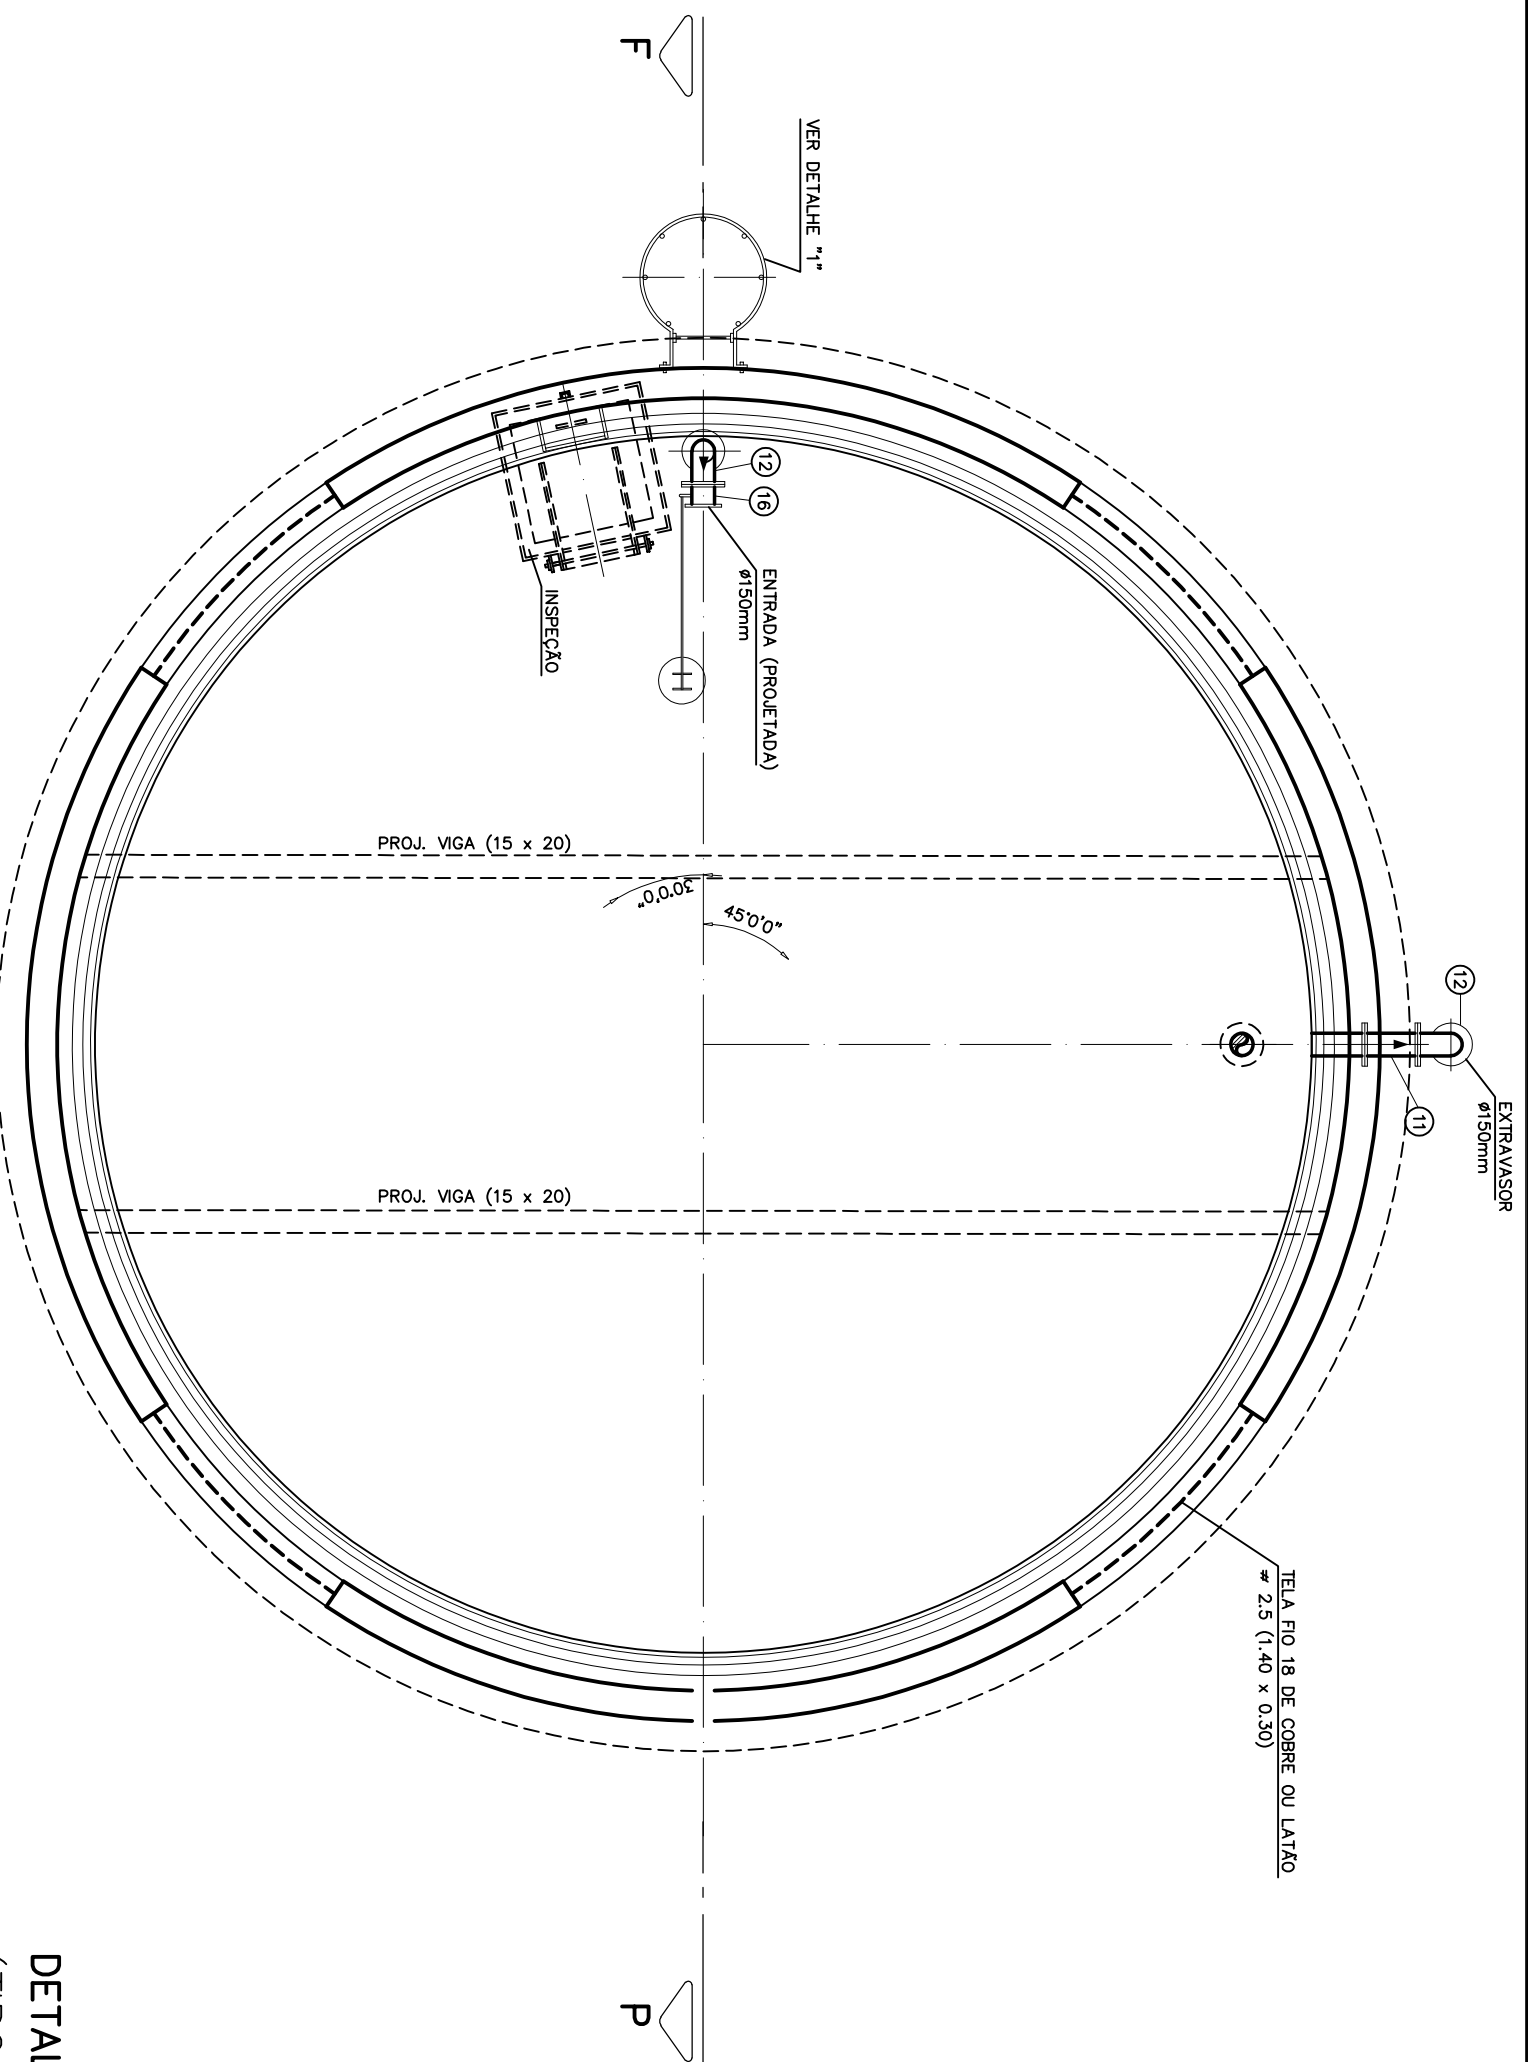

PLANTA NIVEL - 153.00

ESC. 1: 50

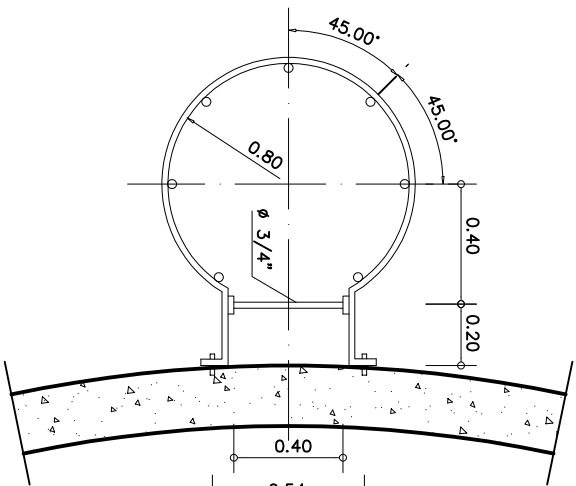

DETALHE "1"

ESC. 1: 25





CORTE F-P

ESC. 1: 50


CORTE L-D

ESC. 1: 50

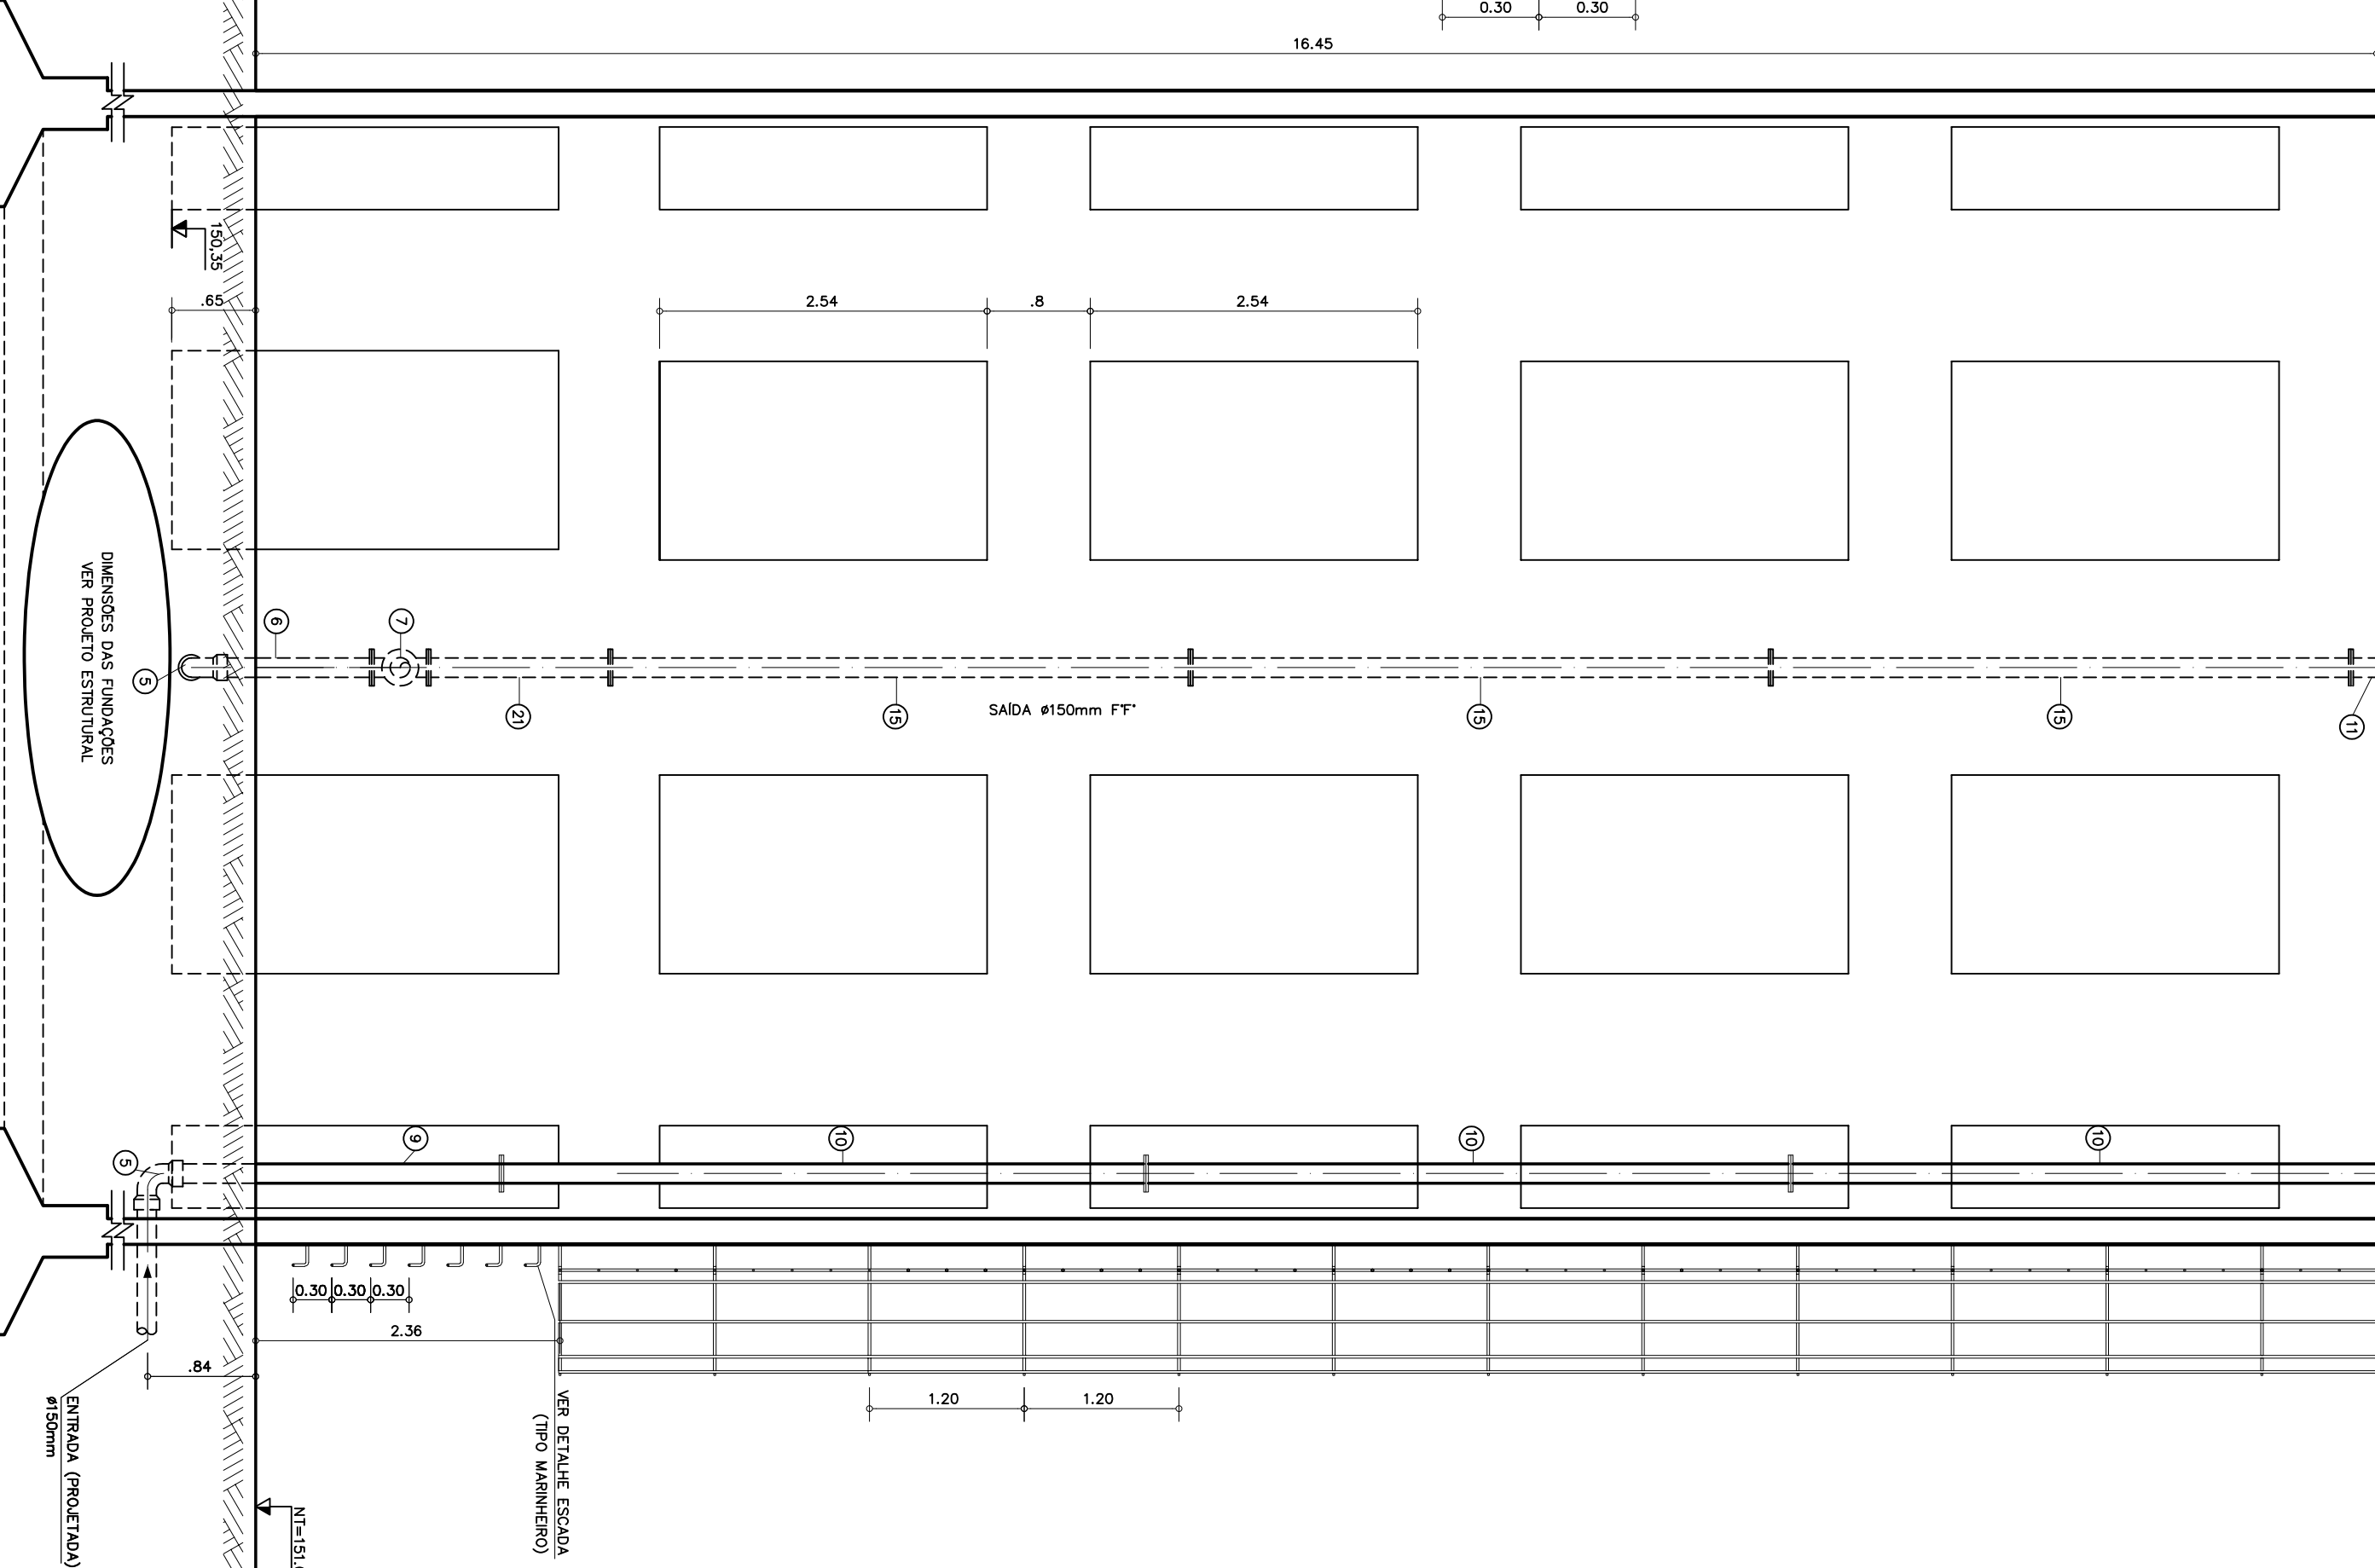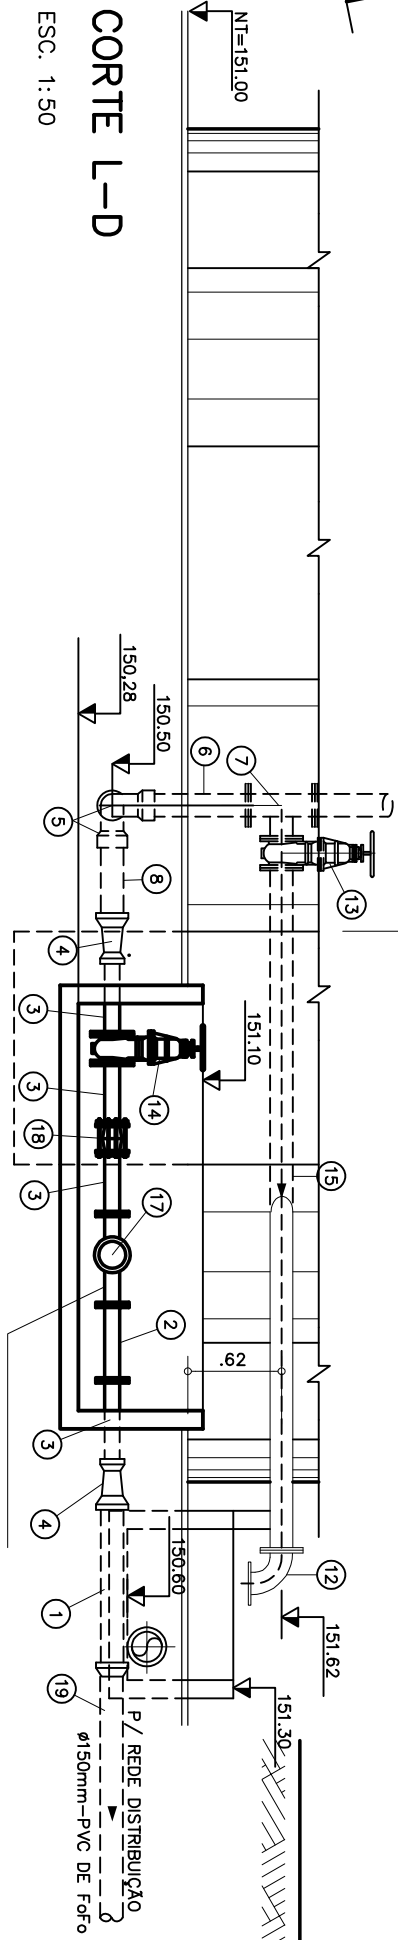

VISTA

ESC. 1: 50

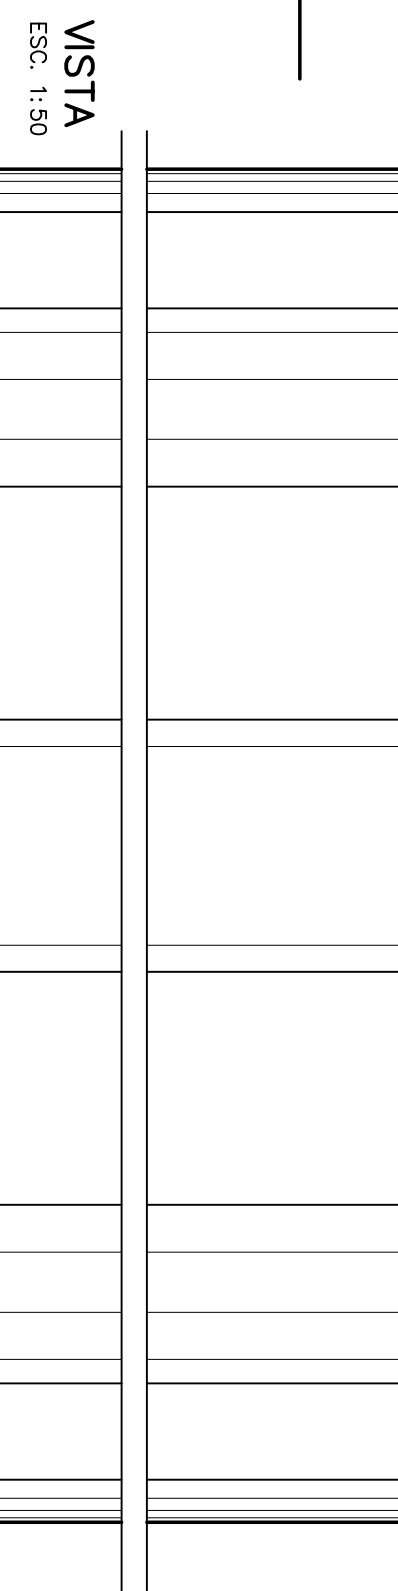

REVISÃO				DESENHO DE REFERENCIA	
Nº	DATA	REVISÃO	RESPONSÁVEL	DESENHO	ÁREA
1	09/02/2021	ALINHAMENTO DA ALTIMETRIA E DIVERSOS AJUSTES NA FUNÇÃO DO REDESENHO DA ÁREA	JOSÉ JORGE	PÁULO CUNHA	
2	23/02/2021	REVISÃO DA RM E PARÂMETRO E INCLUSÃO DAS MEDIDAS DA CV DO MACEDONADOR	JOSÉ JORGE		

NOTAS	
DIVERSAS DAS DIMENSÕES VER PROJETO ESTRUTURAL	

DESENHO POR	
PROJETA	JOSÉ JORGE
DESENHO	PÁULO CUNHA
APPROVADO	1/12/2020
VISTO	1/12/2020

COMPANHIA DE SANEAMENTO DE SERGIPE	
SISTEMA DE ABASTECIMENTO DE ÁGUA DA CIDADE DE DIVINA PASTORA	
RESERVATÓRIO ELEVADO - 300m³	
PLANTAS, CORTES, VISTA, DETALHES, E RELAÇÃO DE MATERIAS	
INDICAÇÃO	PC-20-095