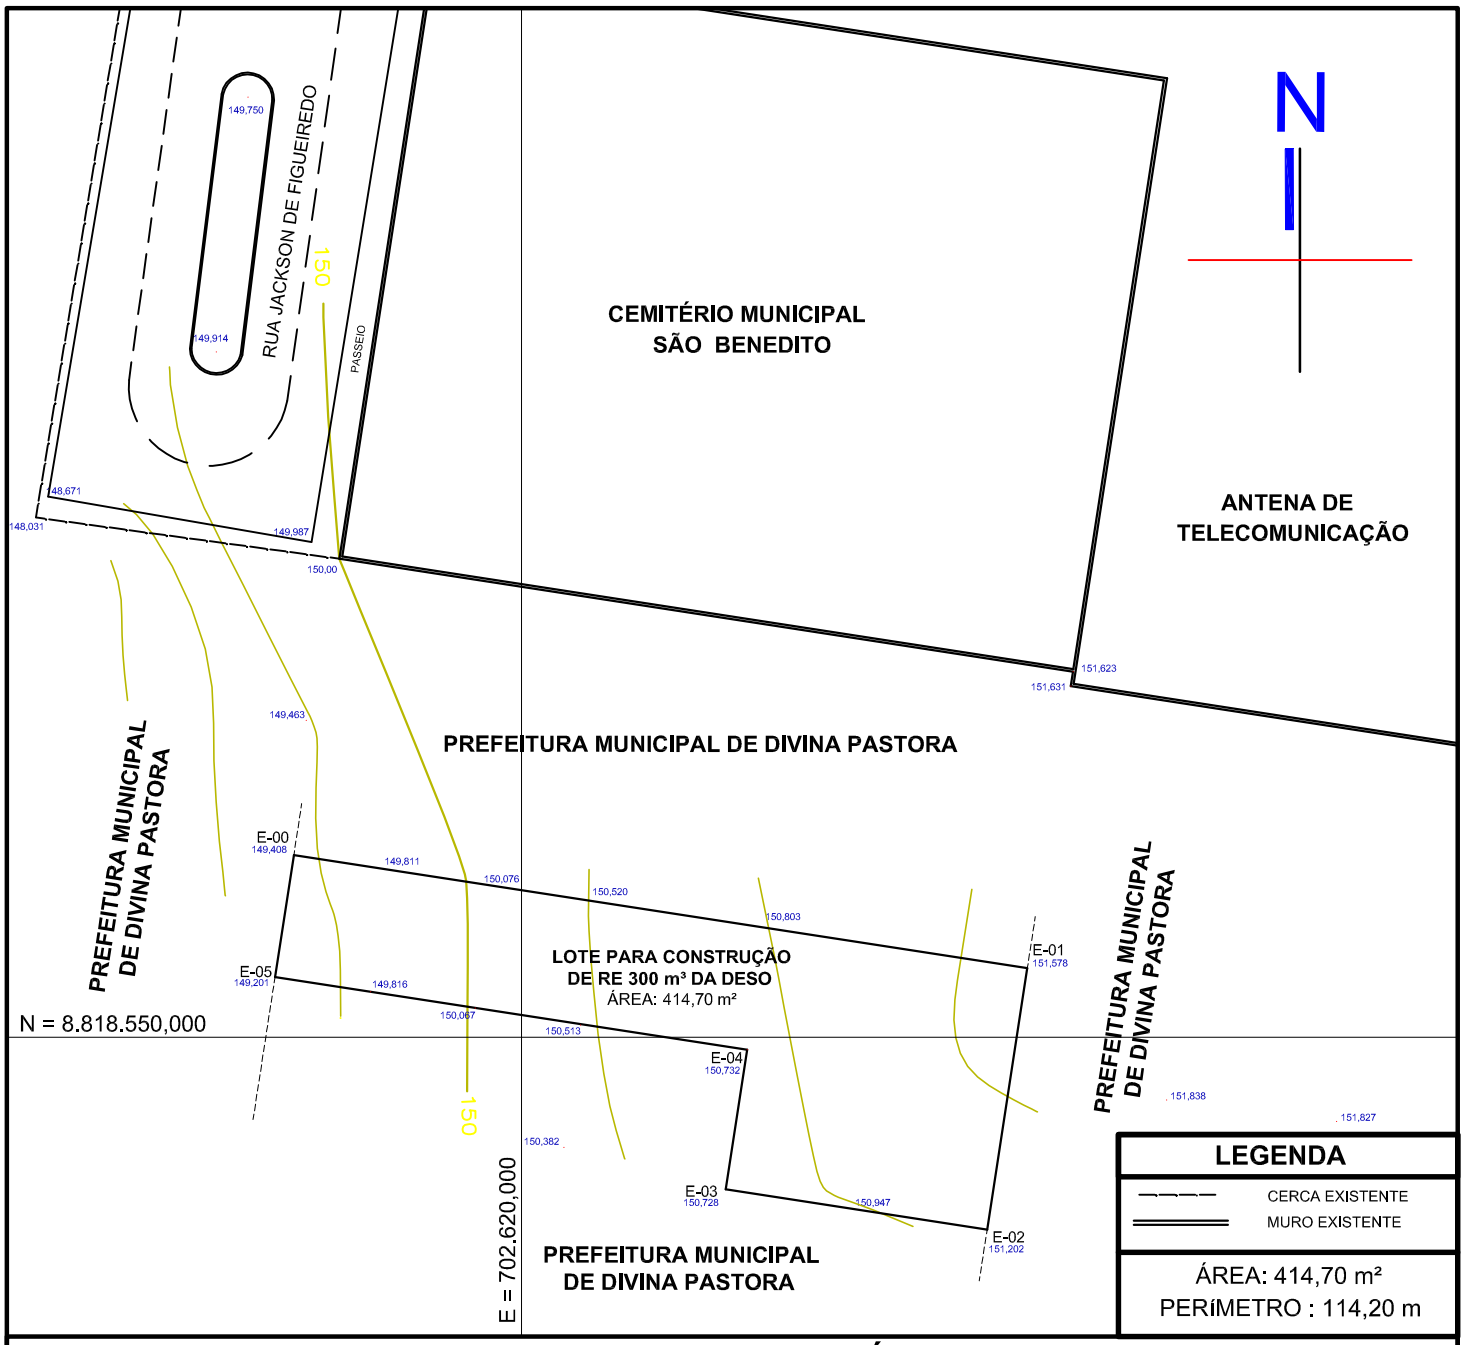

MEMORIAL SINTÉTICO

ESTACAS	DISTÂNCIA (m)	AZIMUTE	COORDENADAS	
			ESTE	NORTE
E-00/E-01	42,10	98º45`07"	702.607,077	8.818.560,319
E-01/E-02	15,00	188º45`07"	702.648,687	8.818.553,914
E-02/E-03	15,00	278º45`07"	702.646,405	8.818.539,088
E-03/E-04	8,00	8º45`07"	702.631,579	8.818.541,371
E-04/E-05	27,10	278º45`07"	702.632,797	8.818.549,277
E-05/E-00	7,00	8º45`07"	702.606,012	8.818.553,401

EXECUTADO:

LEVANTAMENTO CADASTRAL: ALEX THEODORO

DESENHO: ALEX THEODORO

APROVAÇÃO:

RESPONSÁVEL TÉCNICO: ALEX THEODORO

DESO COMPANHIA DE SANEAMENTO DE SERGIPE

COMPANHIA DE SANEAMENTO DE SERGIPE

CADASTRO EM LEVANTAMENTO PLANIMÉTRICO PARA REGULARIZAÇÃO DE PROPRIEDADE URBANA

IMÓVEL: URBANO

PROPRIETÁRIO: PREFEITURA DE DIVINA PASTORA — CÓDIGO INCRA:

ENDEREÇO: RUA JACKSON FIGUEIREDO , S/Nº — ESTADO (UF): SERGIPE

CIDADE: DIVINA PASTORA — MATRICULA/TRANSCRIÇÃO:

REVISÃO:	ESCALA:	Nº DESO:	DATA:
0	1 / 400	PC-21-026	FEV/2021