



CONFIGURAÇÃO P/ PLOTAGEM		
Nº DA COR	Nº DA PENNA	ESP. DA PENNA
1	7	0.10
2	7	0.20
3	7	0.30
4	7	0.50
5	7	0.70
6	7	0.90
7	7	0.25
20	1	0.20
21	7	0.15
30	7	0.30
50	2	0.20
100	3	0.30
150	5	0.25
170	5	0.50
182	182	0.20
251	251	0.20
ESC. P/ PLOTAR 1:500		

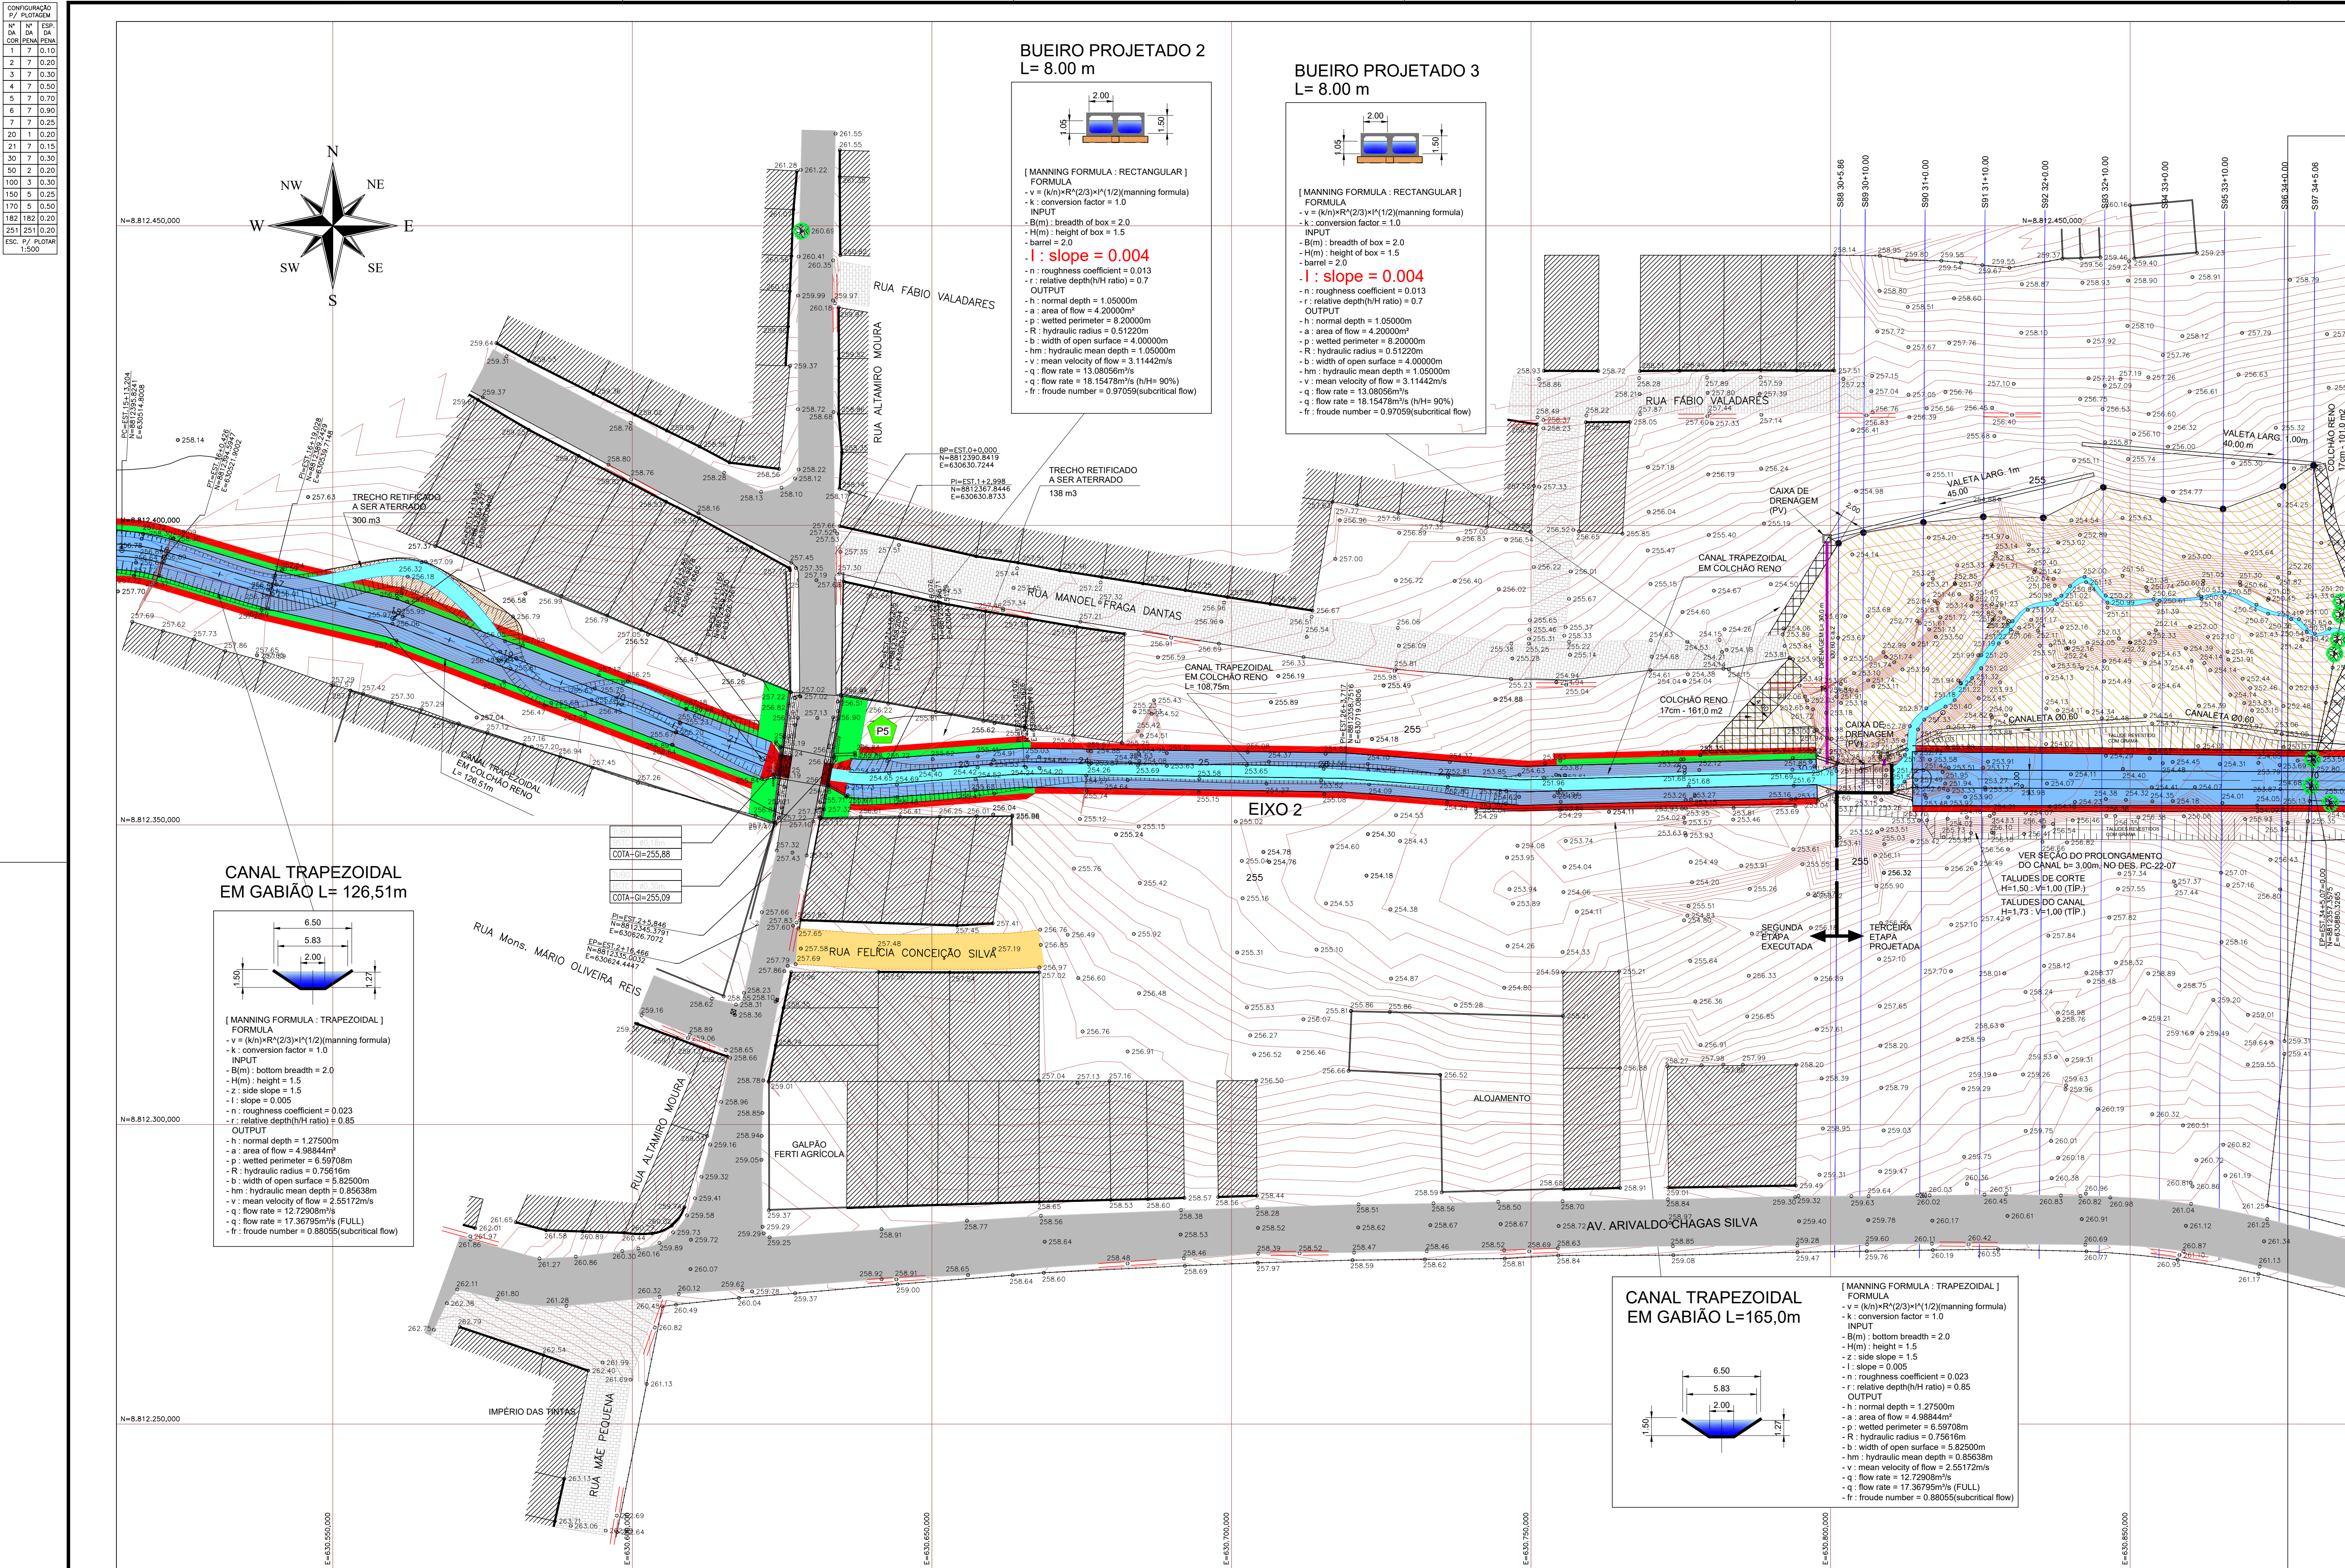

SEÇÃO	A. ATERRO / REATERO (m²)	ACORTE (m³)	DIST. (m)	V. ATERRO / REATERO (m³)	V. CORTE (m³)	ATERRO ACUM. (m³)	CORTE ACUM. (m³)
est. 29:45,00	-	-	-	-	-	-	-
est. 30:5,86	-	11,046	20,86	-	115,21	-	115,21
est. 30:10,00	-	11,586	4,14	-	46,85	-	162,06
est. 31:40,00	-	11,147	10,00	-	113,67	-	275,72
est. 31:10,00	-	9,576	10,00	-	103,62	-	379,34
est. 32:40,00	-	6,999	10,00	-	82,88	-	462,21
est. 32:10,00	-	8,801	10,00	-	82,88	-	545,01
est. 33:40,00	-	7,483	10,00	-	80,32	-	620,43
est. 33:10,00	-	8,806	10,00	-	81,45	-	701,88
est. 34:40,00	-	12,743	10,00	-	107,75	-	809,62
est. 34:45,06	-	13,851	5,06	-	67,28	-	876,91
est. 34:13,07	-	-	8,01	-	55,47	-	932,38

est.	A. ATERO REATORIO (m)	A.CORTE (m2)	DIST. (m)	V. ATERO REATORIO (m)	V. CORTE (m2)	CORTE ACUM. (m3)
est. 29,5x0	-	-	-	-	-	-
est. 30,5x8	52,465	1,504	20,86	547,21	15,69	547,21
est. 30,1x0	55,735	3,732	4,14	223,97	10,84	771,18
est. 31,4x0	50,820	6,362	10,00	558,56	50,47	1.330,00
est. 33,1x0	62,458	20,995	10,00	592,46	192,49	2.223,30
est. 32,0x0	56,038	3,775	10,06	556,95	278,87	2.502,67
est. 32,1x0	61,079	45,271	10,00	559,55	390,23	3.048,51
est. 33,0x0	50,845	48,182	10,00	559,60	467,27	3.608,11
est. 33,10x0	62,414	32,538	10,00	566,27	403,60	4.174,38
est. 34,0x0	93,043	29,043	10,06	777,29	307,91	4.951,66
est. 34,5x6	96,075	33,747	10,06	478,47	158,86	5.810,31
est. 34,1x0,7	-	-	8,01	384,78	135,16	5.949,12
						2.365,69

RESUMO	
LIMPEZA (m3)	932,38
CORTE (m3)	2.365,69
CORTE ESTIMADO 1a/2a CATEGORIA (m3)	946,27
CORTE ESTIMADO 3a CATEGORIA (m3)	1.419,41
ATERRO (m3)	5.814,91
JAZIDA: (ATERRO - APROVEITAMENTO DO CORTE DE 1a/2a CATEGORIA) x1,2 (m3)	5.842,37
BOTA FORA: LIMP. + 3a (m3)	2.351,79

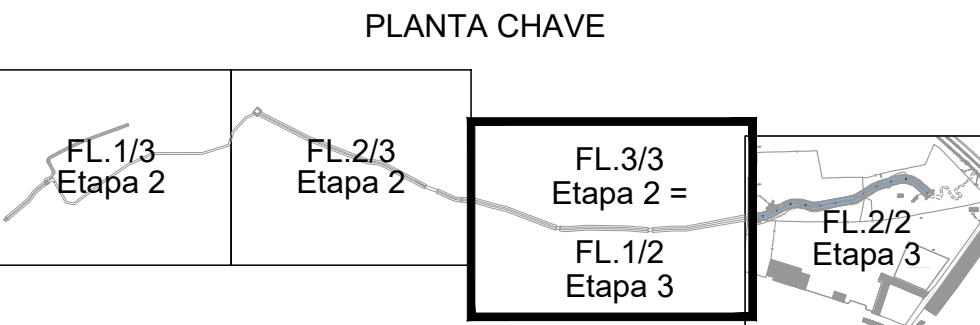

Nº	DATA	REVISÃO	EXECUTADO POR	APROVADO POR	DESO		DESENHO DE REFERÊNCIA	NÚMERO	NOTAS	DESO	COMPANHIA DE SANEAMENTO DE SERGIPE
					ACEITO	DATA					
							PROJETO HIDRÁULICO - GALERIAS E CANAIS	PC-21-04	1-COTAS E DIMENSÕES EM METROS , SALVO INDICAÇÃO CONTRÁRIA.	VISTO E ACEITO ESTA ACETAÇÃO NÃO ISENTA A CONTRATADA DAS RESPONSABILIDADES E OBRIGAÇÕES CONTIDAS NO CONTRATO	PROJETO EXECUTIVO DRENAGEM PLUVIAL - Córrego REMANSO - SEGUNDA ETAPA - SIMÃO DIAS / SE DRENAGEM URBANA - TERCEIRA ETAPA PROJETO HIDRÁULICO - PROLONGAMENTO DO CANAL ATÉ A EST. 34+5,07
										DESENHO: TATIANA LOPES PROJETO: MTC ANALISADO: ASSINATURA: APROVADO: MARCELO TELLES DA CRUZ	DESENHO: TATIANA LOPES PROJETO: MTC ANALISADO: ASSINATURA: APROVADO: MARCELO TELLES DA CRUZ
										12/334-DSE	12/334-DSE
										12/334-DSE	12/334-DSE