


CONFIGURAÇÃO P/ PLOTAGEM		
Nº DA COR	Nº DA PENNA	ESP. DA PENNA
1	7	0.10
2	7	0.20
3	7	0.30
4	7	0.50
5	7	0.70
6	7	0.90
7	7	0.25
20	1	0.20
21	7	0.15
30	7	0.30
50	2	0.20
100	3	0.30
150	5	0.25
170	5	0.50
182	182	0.20
251	251	0.20
ESC. P/ PLOTAR 1:500		

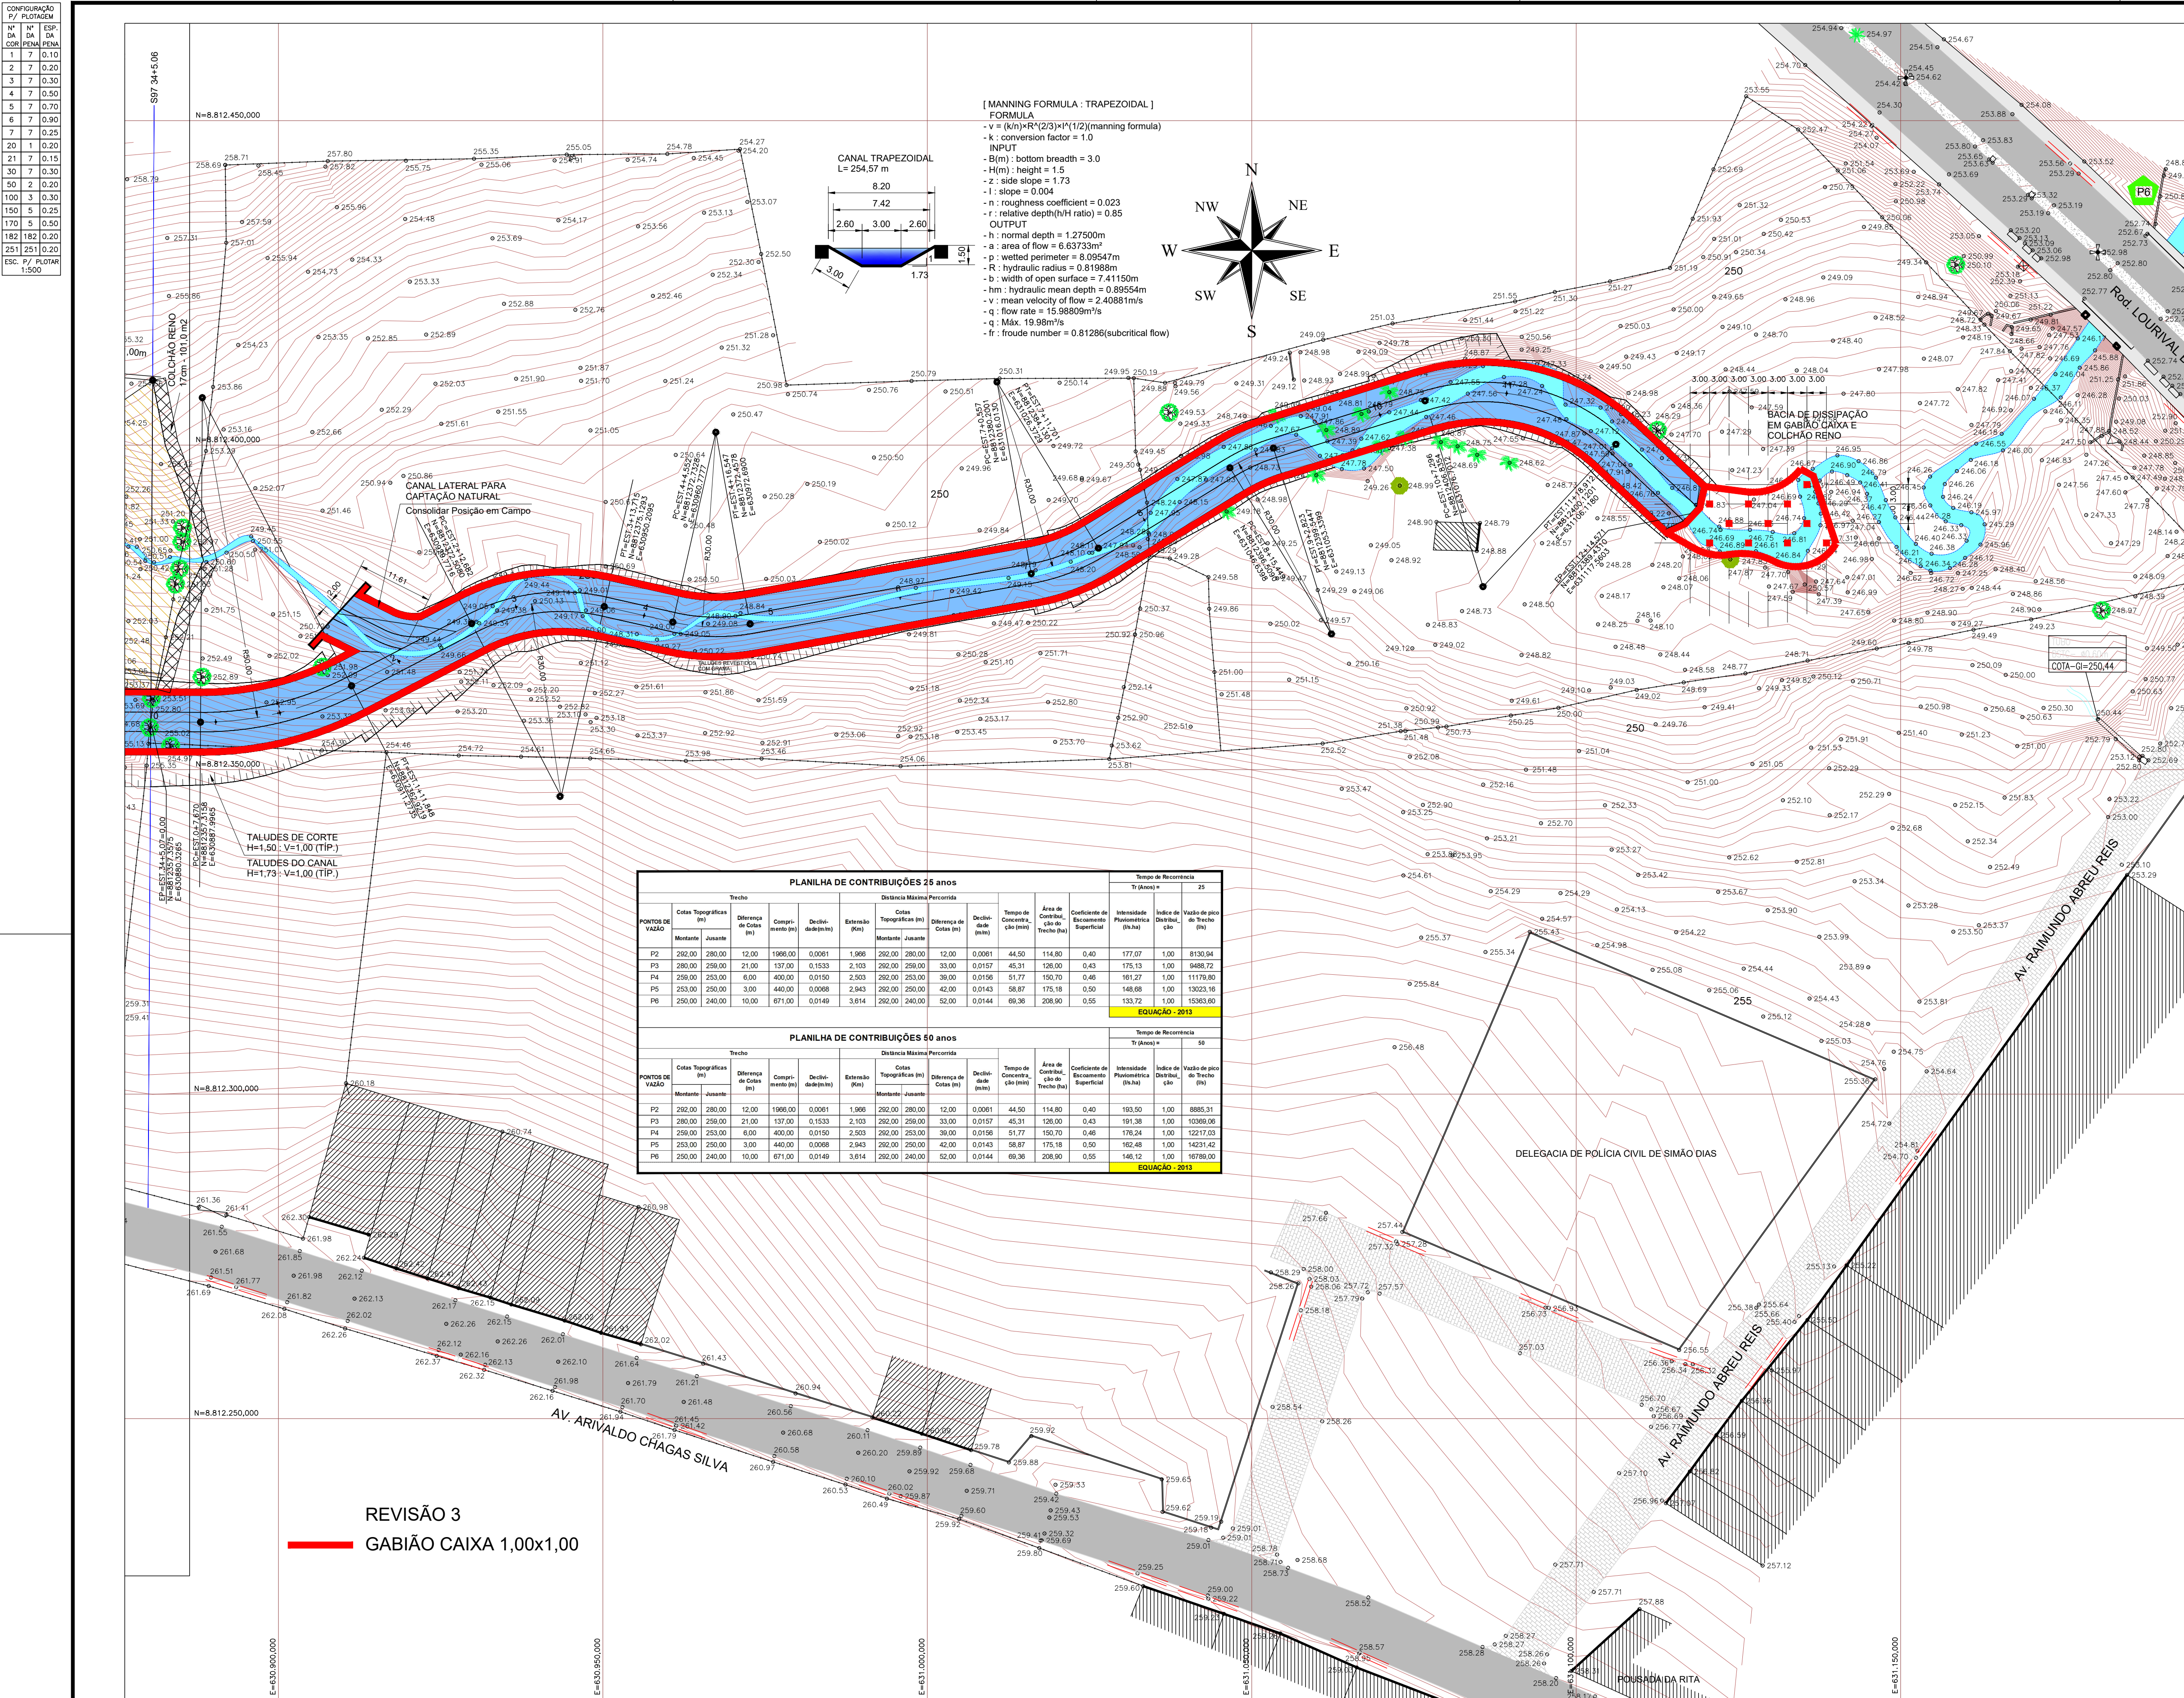


LEGENDA

-  CANAIS TRAPEZOIDAIS EM COLCHÃO RENOVADO
-  GABIÃO CAIXA 1,00x1,00
-  GABIÃO CAIXA 0,50x1,00

PLANILHA DE CONTRIBUIÇÕES 25 anos														Tempo de Recorrência		25	
														T (Anos) =			
EQUAÇÃO - 2013																	

PLANILHA DE CONTRIBUIÇÕES 50 anos														Tempo de Recorrência		50	
														T (Anos) =			
EQUAÇÃO - 2013																	

PLANTA CHAVE

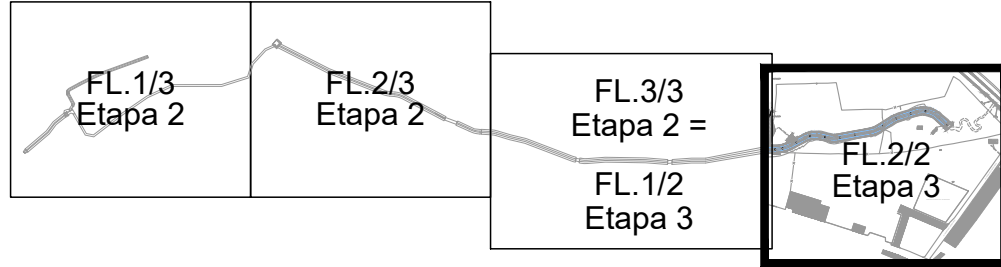

REVISÃO 3

GABIÃO CAIXA 1,00x1,00

Nº	DATA	REVISÃO	EXECUTADO POR	APROVADO POR	DESO		DESENHO DE REFERÊNCIA		NOTAS	DESO		COMPANHIA DE SANEAMENTO DE SERGIPE			
					ACEITO	DATA	TITULO	NÚMERO		VISTO E ACEITO					
									1-COTAS E DIMENSÕES EM METROS, SALVO INDICAÇÃO CONTRÁRIA. 2- AS CÉLULAS DEVEM SER PRE-MOLDADAS CONCRETO tkx 40 MPa. 3- AS CÉLULAS DE DEFLEXÃO PODERÃO SER MOLDADAS "IN-LOCO". 4- DEVE SER EXECUTADO UM PLANO DE SONDAGENS A CADA 50m, ANTES DO INÍCIO DAS OBRAS.	FEV/2022 TATIANA LOPES		 COMPANHIA DE SANEAMENTO DE SERGIPE			
									ESTA ACEITAÇÃO NÃO ISENTA A CONTRATADA DAS RESPONSABILIDADES E OBRIGAÇÕES CONTIDAS NO CONTRATO	FEV/2022 MTIC		PROJETO EXECUTIVO DRENAGEM PLUVIAL - Córrego Remanso - SEGUNDA ETAPA - SIMÃO DIAS / SE			
										FEV/2022		DRENAGEM URBANA - TERCEIRA ETAPA			
										FEV/2022		PROJETO HIDRÁULICO - CANAL TRAPEZOIDAL FINAL			
										ANALISADO		REVISÃO			
										PROJETO		ESCALA			
										ASSINATURA		Nº DESO			
										NOME	MARCELO TELLES DA CRUZ	CREA	1:500	PC-22-06	Nº FIRMA
										VISTO					02