




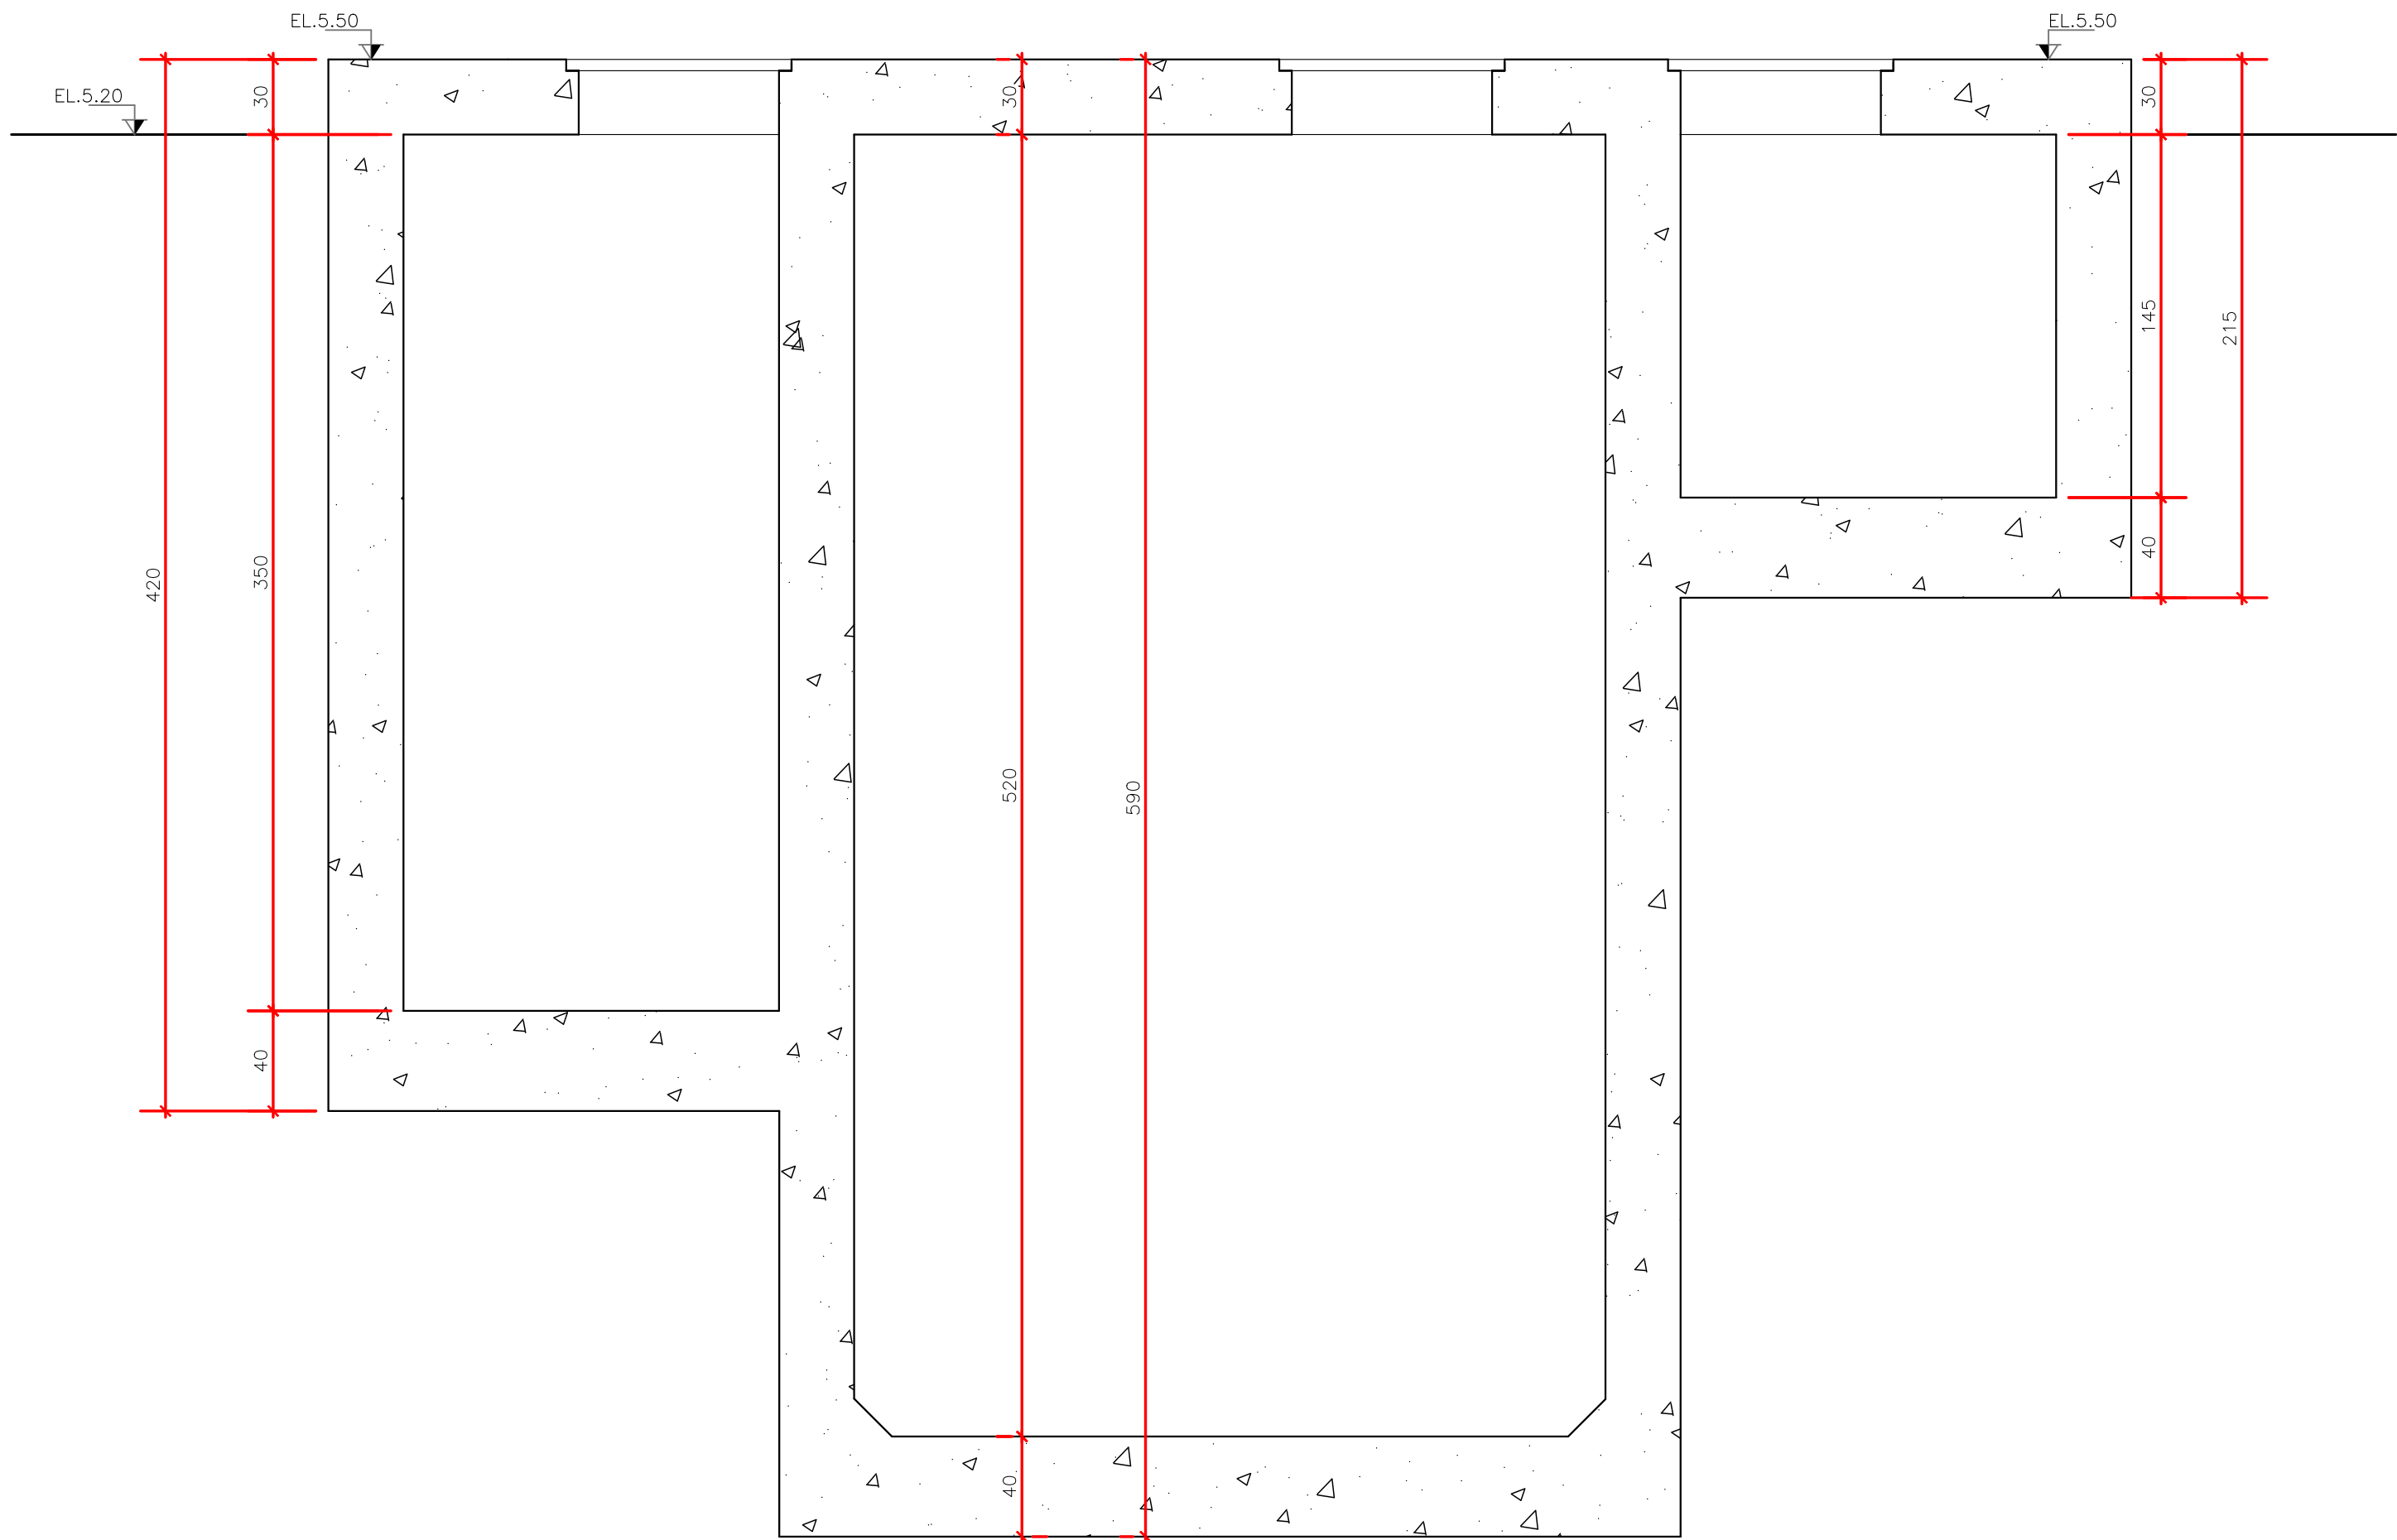


CORTE A-A

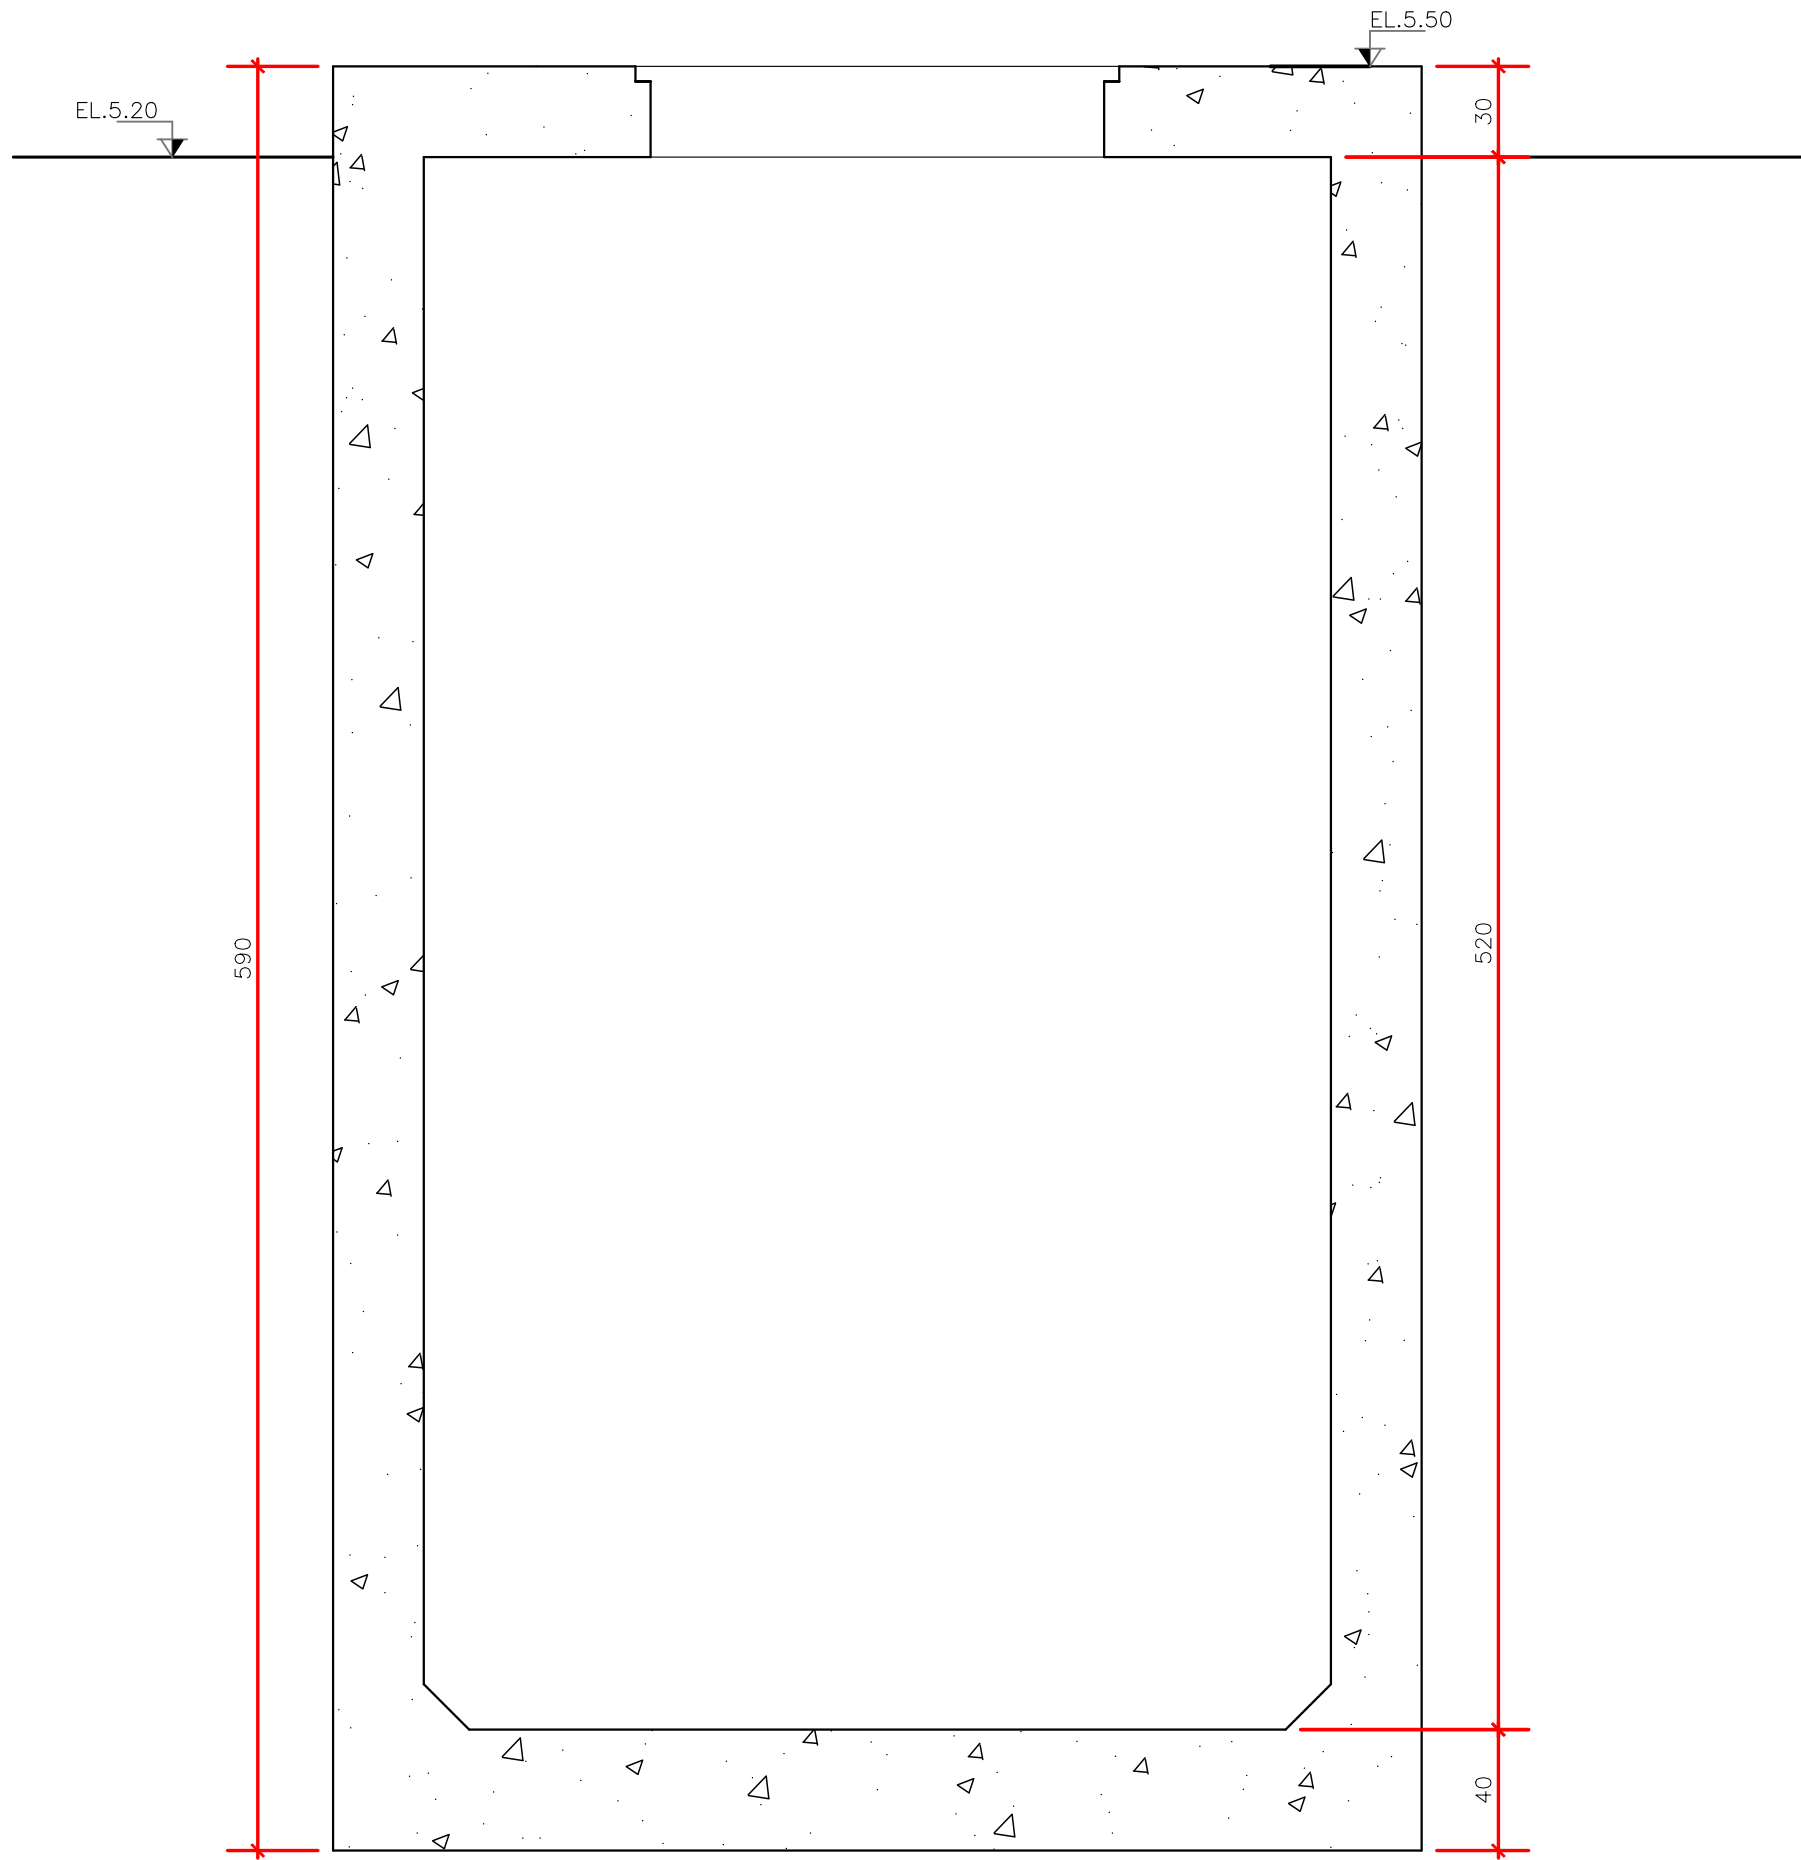

CORTE B-B

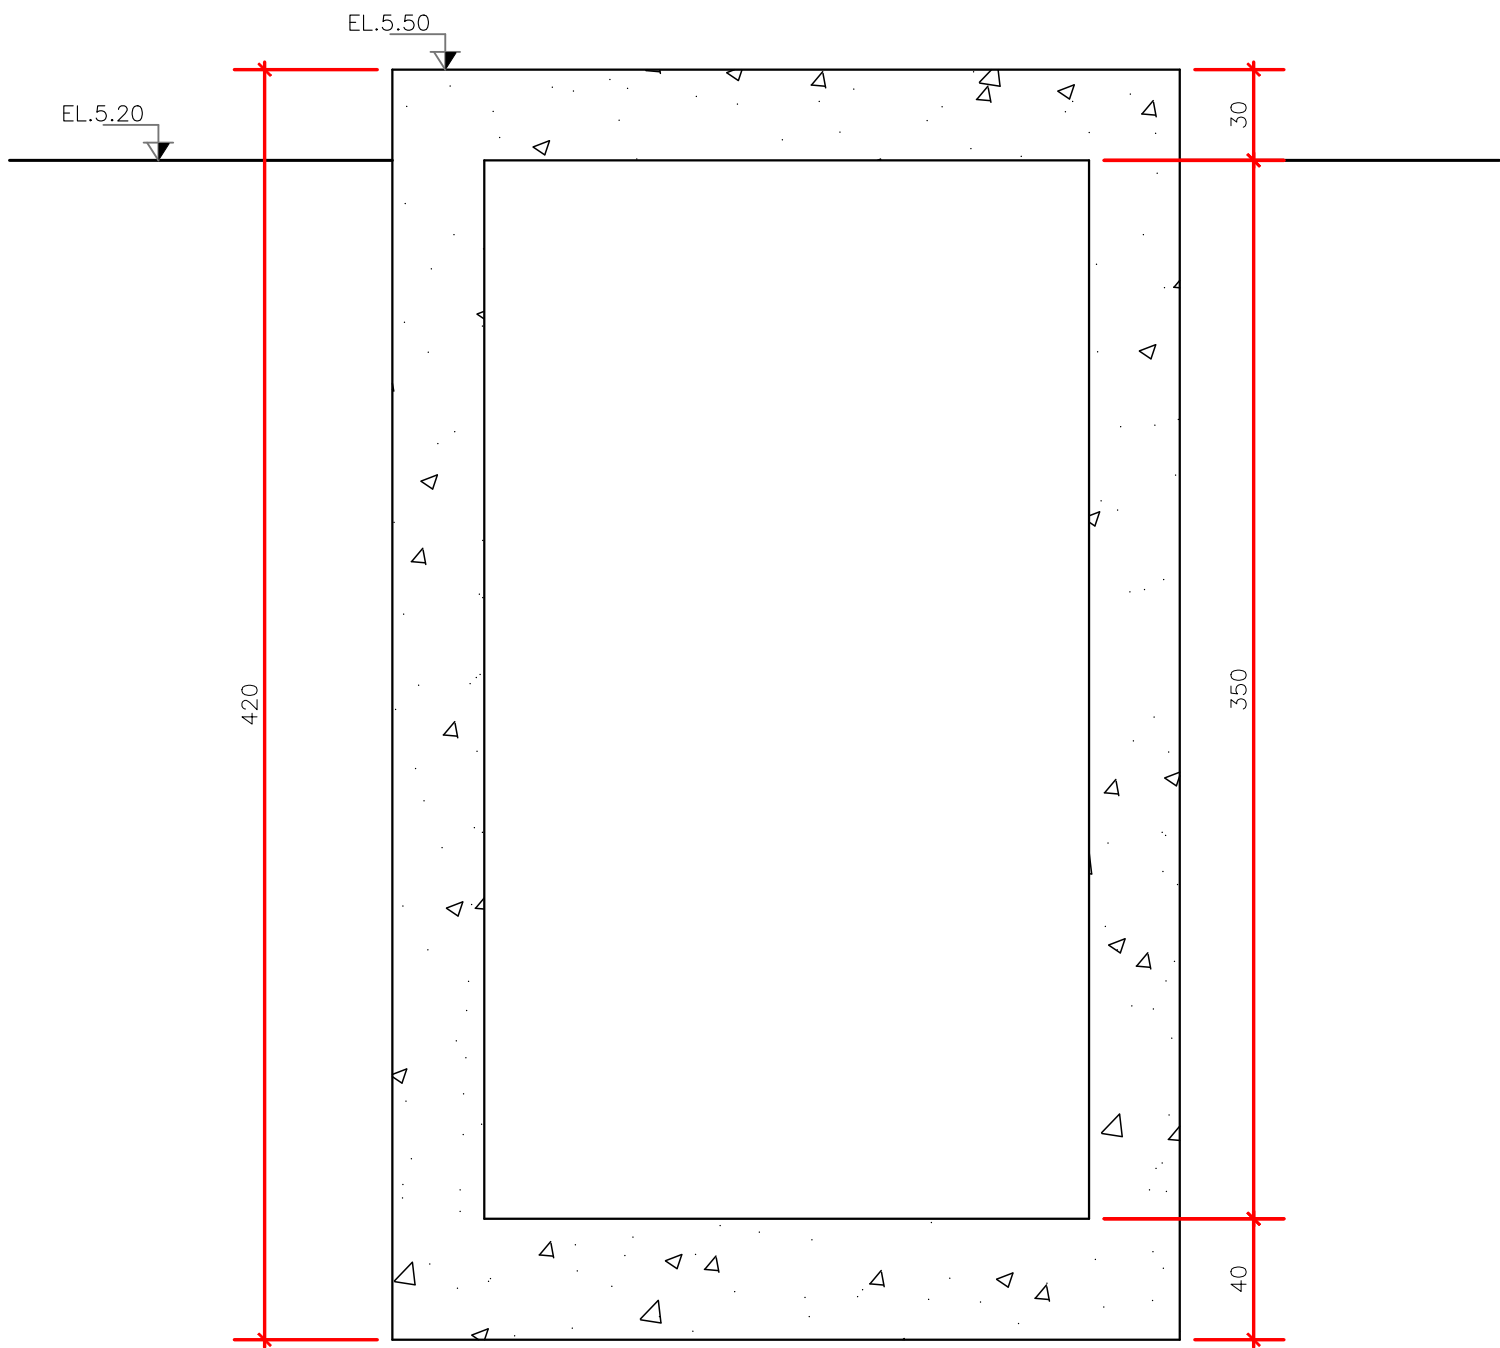

CORTE C-C

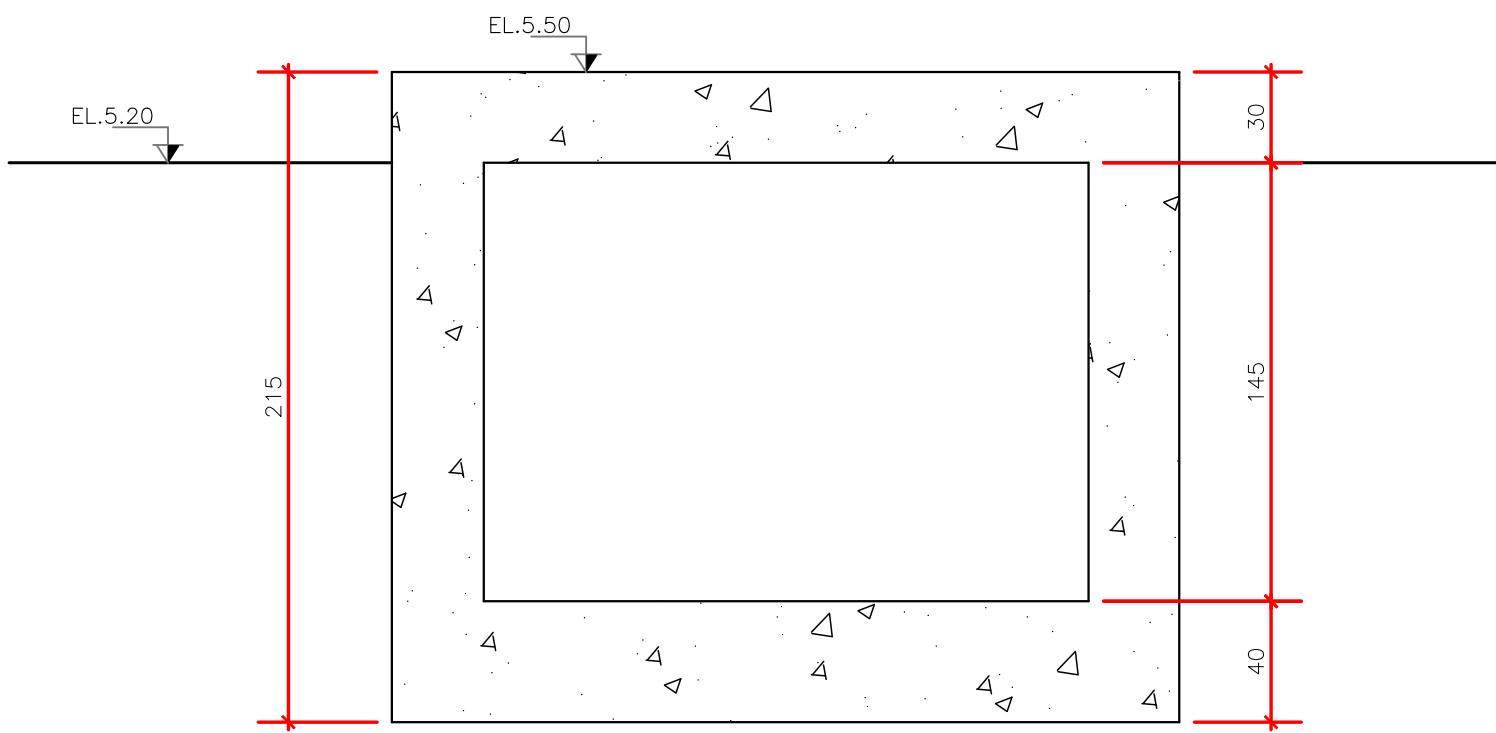

CORTE D-D

REVISÃO	DATA	DESCRIÇÃO

ESCALA: 1:25

REVISÃO			EXECUTADO POR		APROVADO POR		DESO		DESENHO DE REFERÊNCIA		NOTAS
Nº	DATA	DESCRIÇÃO					ACEITO	DATA	TÍTULO	NÚMERO	
											1-Concreto C30: fck≥30MPa – fator A/C≤0,50.
											2-Aços CA=50A e CA=60B.
											3-Cotas em centímetros (cm).
											4-Observar no projeto hidráulico as peças e conexões a serem fixadas nas concretagens.
											5-Cortar e dobrar os ferros para execução das aberturas e instalação das peças e conexões.

NOTAS	
1-Concreto C30: fck≥30MPa - fator A/C≤0,50.	
2-Aços CA-50A e CA-60B.	
3-Cotas em centímetros (cm).	
4-Observar no projeto hidráulico as peças e conexões a serem fixadas nas concretagens.	
5-Cortar e dobrar os ferros para execução das aberturas e instalação das peças e conexões.	

DESO		
VISTO E ACEITO		
ESTA ACEITAÇÃO NÃO ISENTA A CONTRATADA DAS RESPONSABILIDADES E OBRIGAÇÕES CONTIDAS NO CONTRATO		
ANALISADO		
APROVADO		
VISTO		

EXECUTADO POR		
TOPOGRAFIA		
DESENHO TOPOGRAFIA		
PROJETO	HUNALD CARVALHO	AGO/2017
DESENHO PROJETO	HUNALD CARVALHO	AGO/2017
APROVAÇÃO		

		COMPANHIA DE SANEAMENTO DE SERGIPE	
PROJETO EXECUTIVO DO SISTEMA DE ESGOTOS SANITÁRIOS DE ARACAJU/SE – LOT. SR. DO BOMFIM		PROJETO ESTRUCTURAL – ESTAÇÃO ELEVATÓRIA	
CORTES – FORMAS		CORTES – FORMAS	
REVISÃO:	ESCALA:	Nº DESO:	Nº FIRMA:
	1:25	PRO-19-032	