

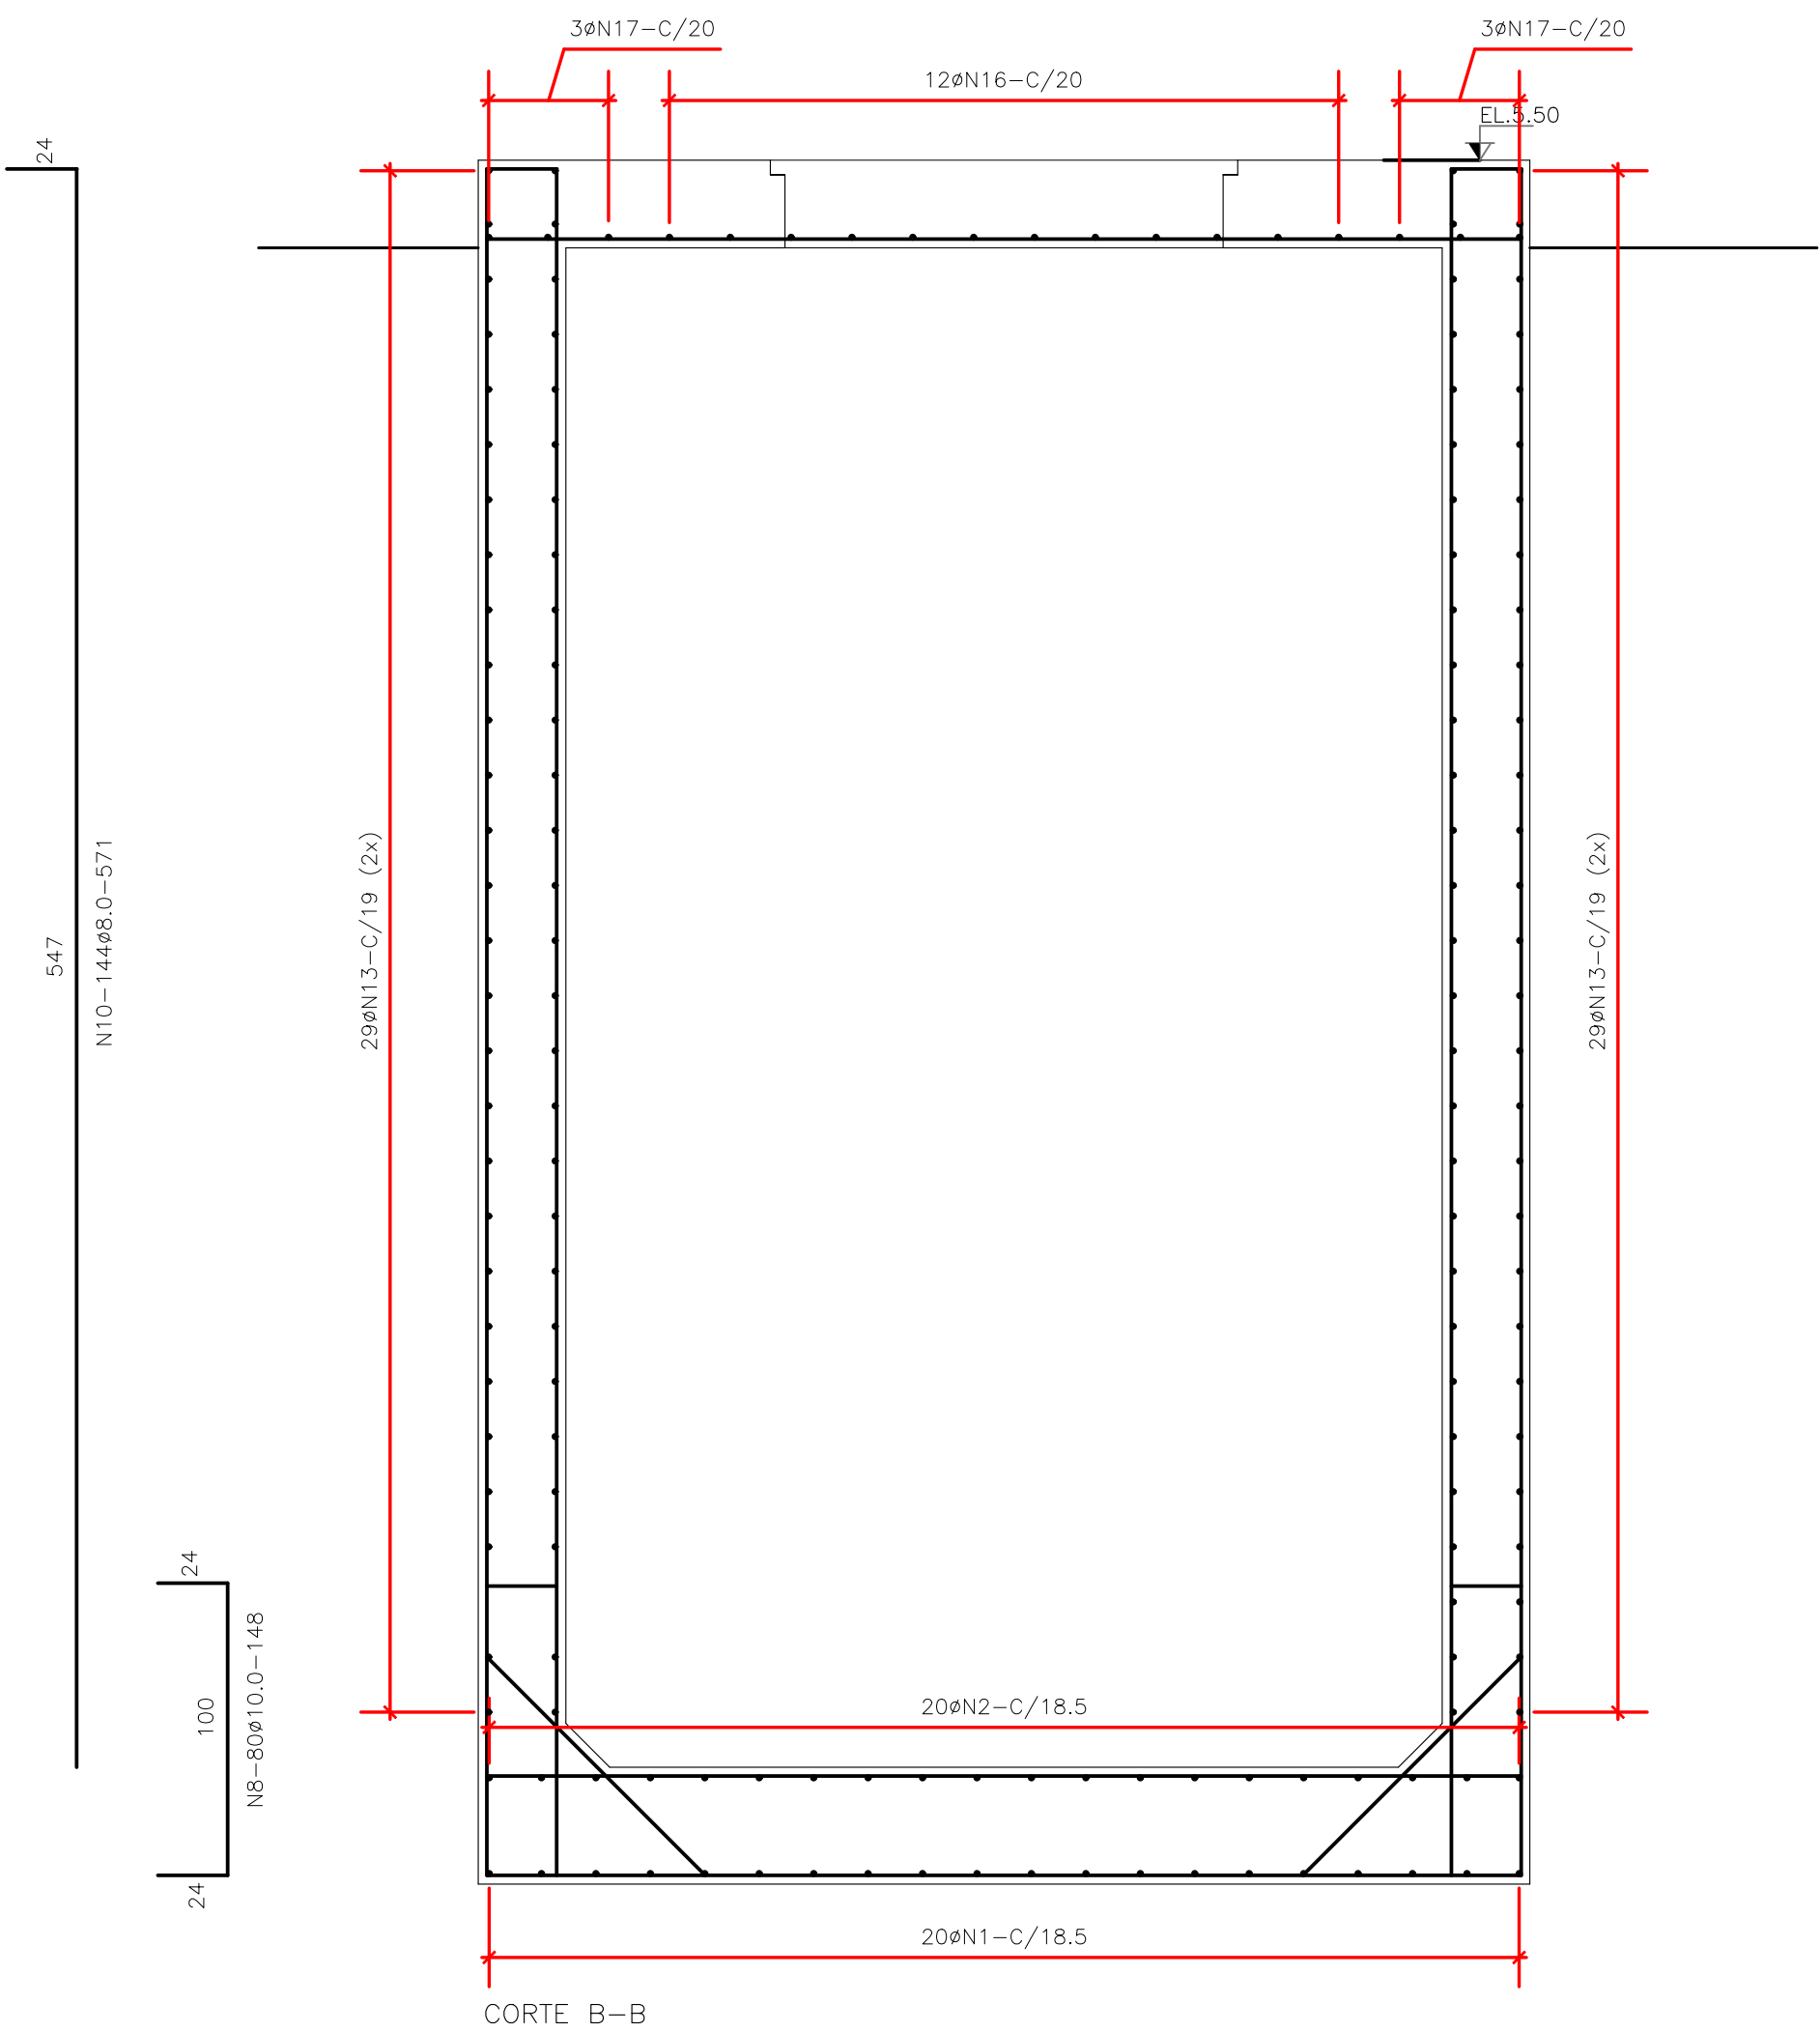
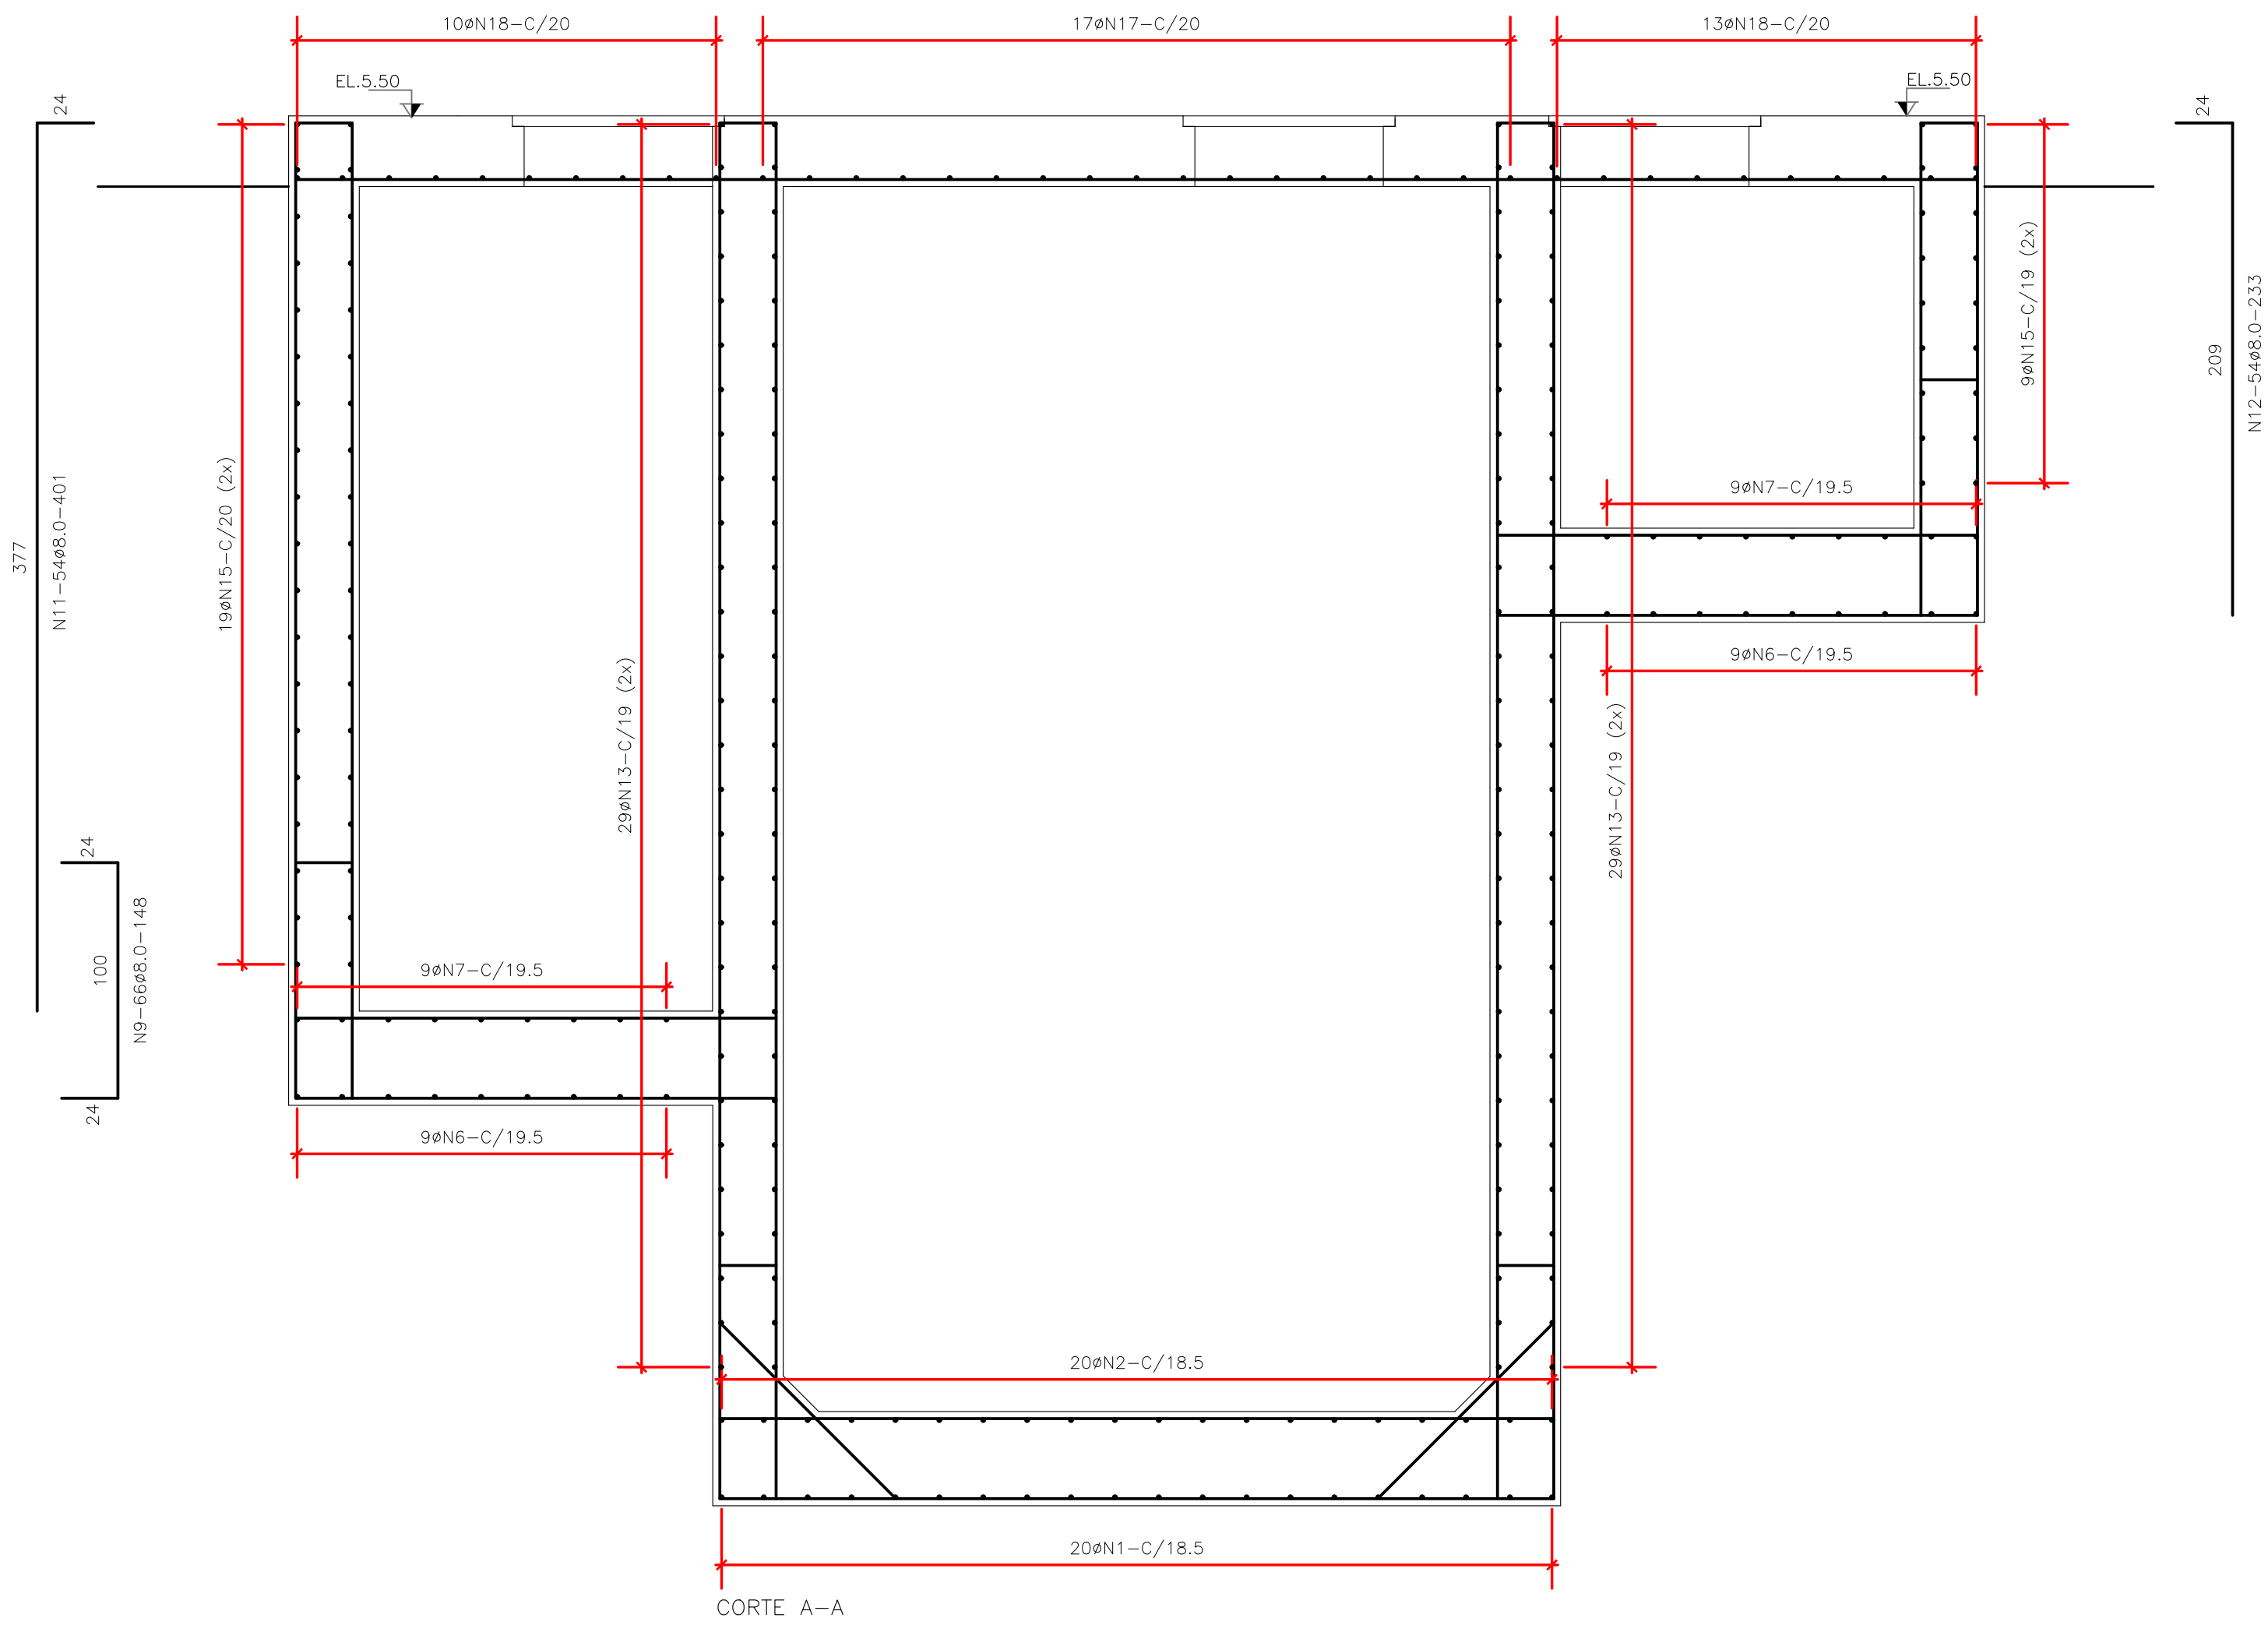


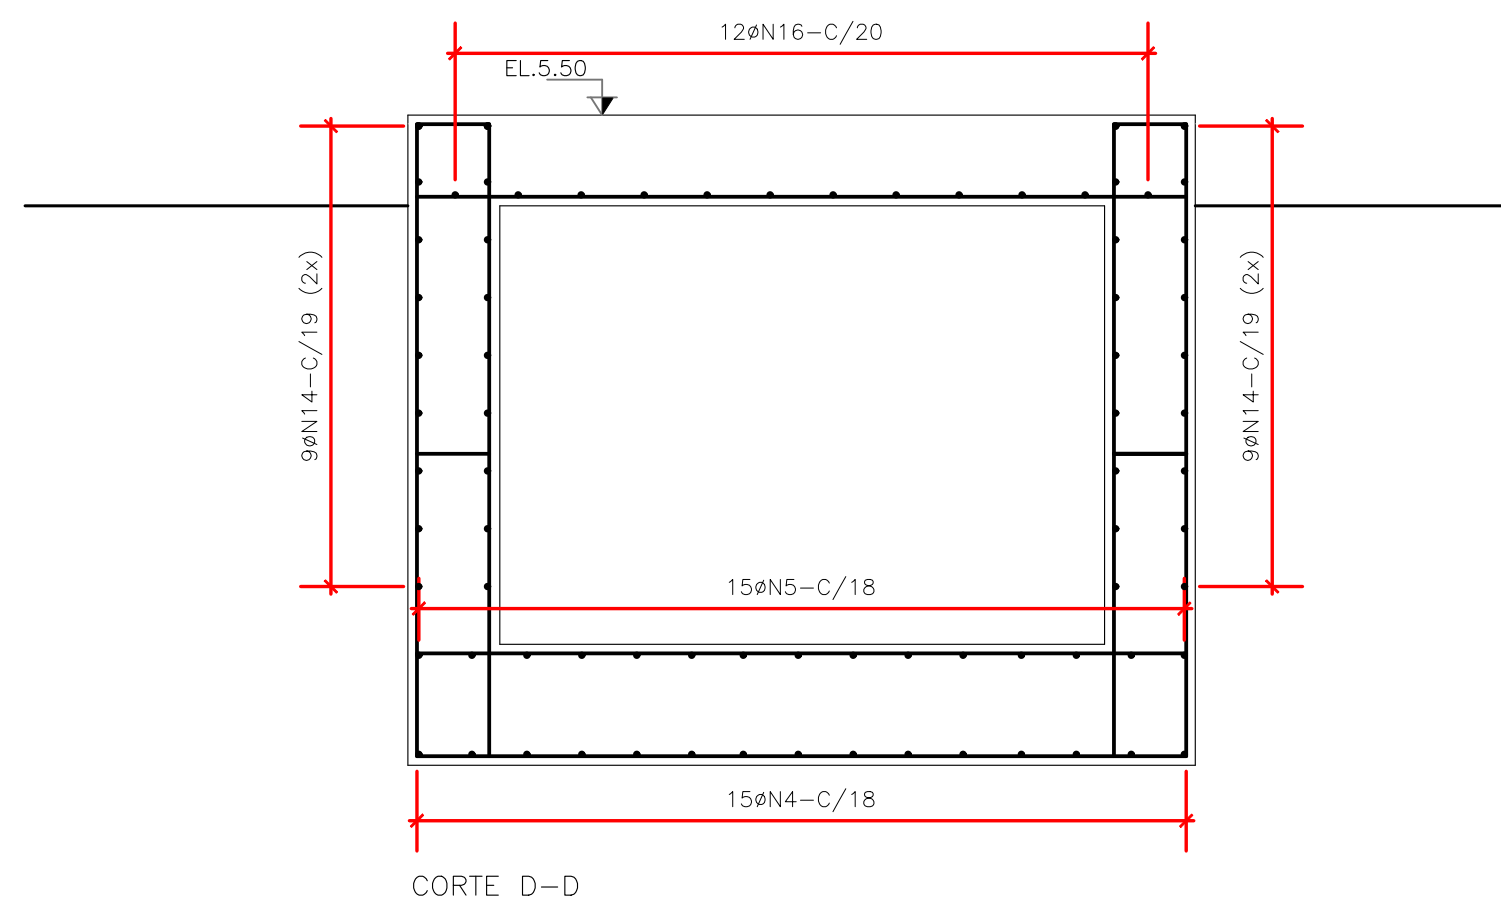

QUADRO DE FERROS				
N	ø (mm)	Q (un)	C.UNIT (cm)	C.TOTAL (cm)
1	10.0	40	602	24.080
2	10.0	40	422	16.880
3	8.0	64	126	8.064
4	8.0	30	352	10.560
5	8.0	30	272	8.160
6	8.0	18	502	9.036
7	8.0	18	322	5.796
8	10.0	80	148	11.840
9	8.0	66	148	9.768
10	8.0	144	571	82.224
11	8.0	54	401	21.654
12	8.0	54	233	12.582
13	6.3	232	402	93.264
14	6.3	112	252	28.224
15	6.3	56	302	16.912
16	10.0	12	714	8.568
17	10.0	23	354	8.142
18	10.0	20	254	5.080

RESUMO DO AÇO			
AÇO	D.N. (mm)	C.TOTAL (m)	PESO+10% (kg)
CA50	6.3	1.384	378
	8.0	1.678	725
	10.0	746	512
PESO TOTAL		1.615 Kg	
Vol. de concreto (C-30) = 43,76 m³			
Área de Formas = 226,75 m²			

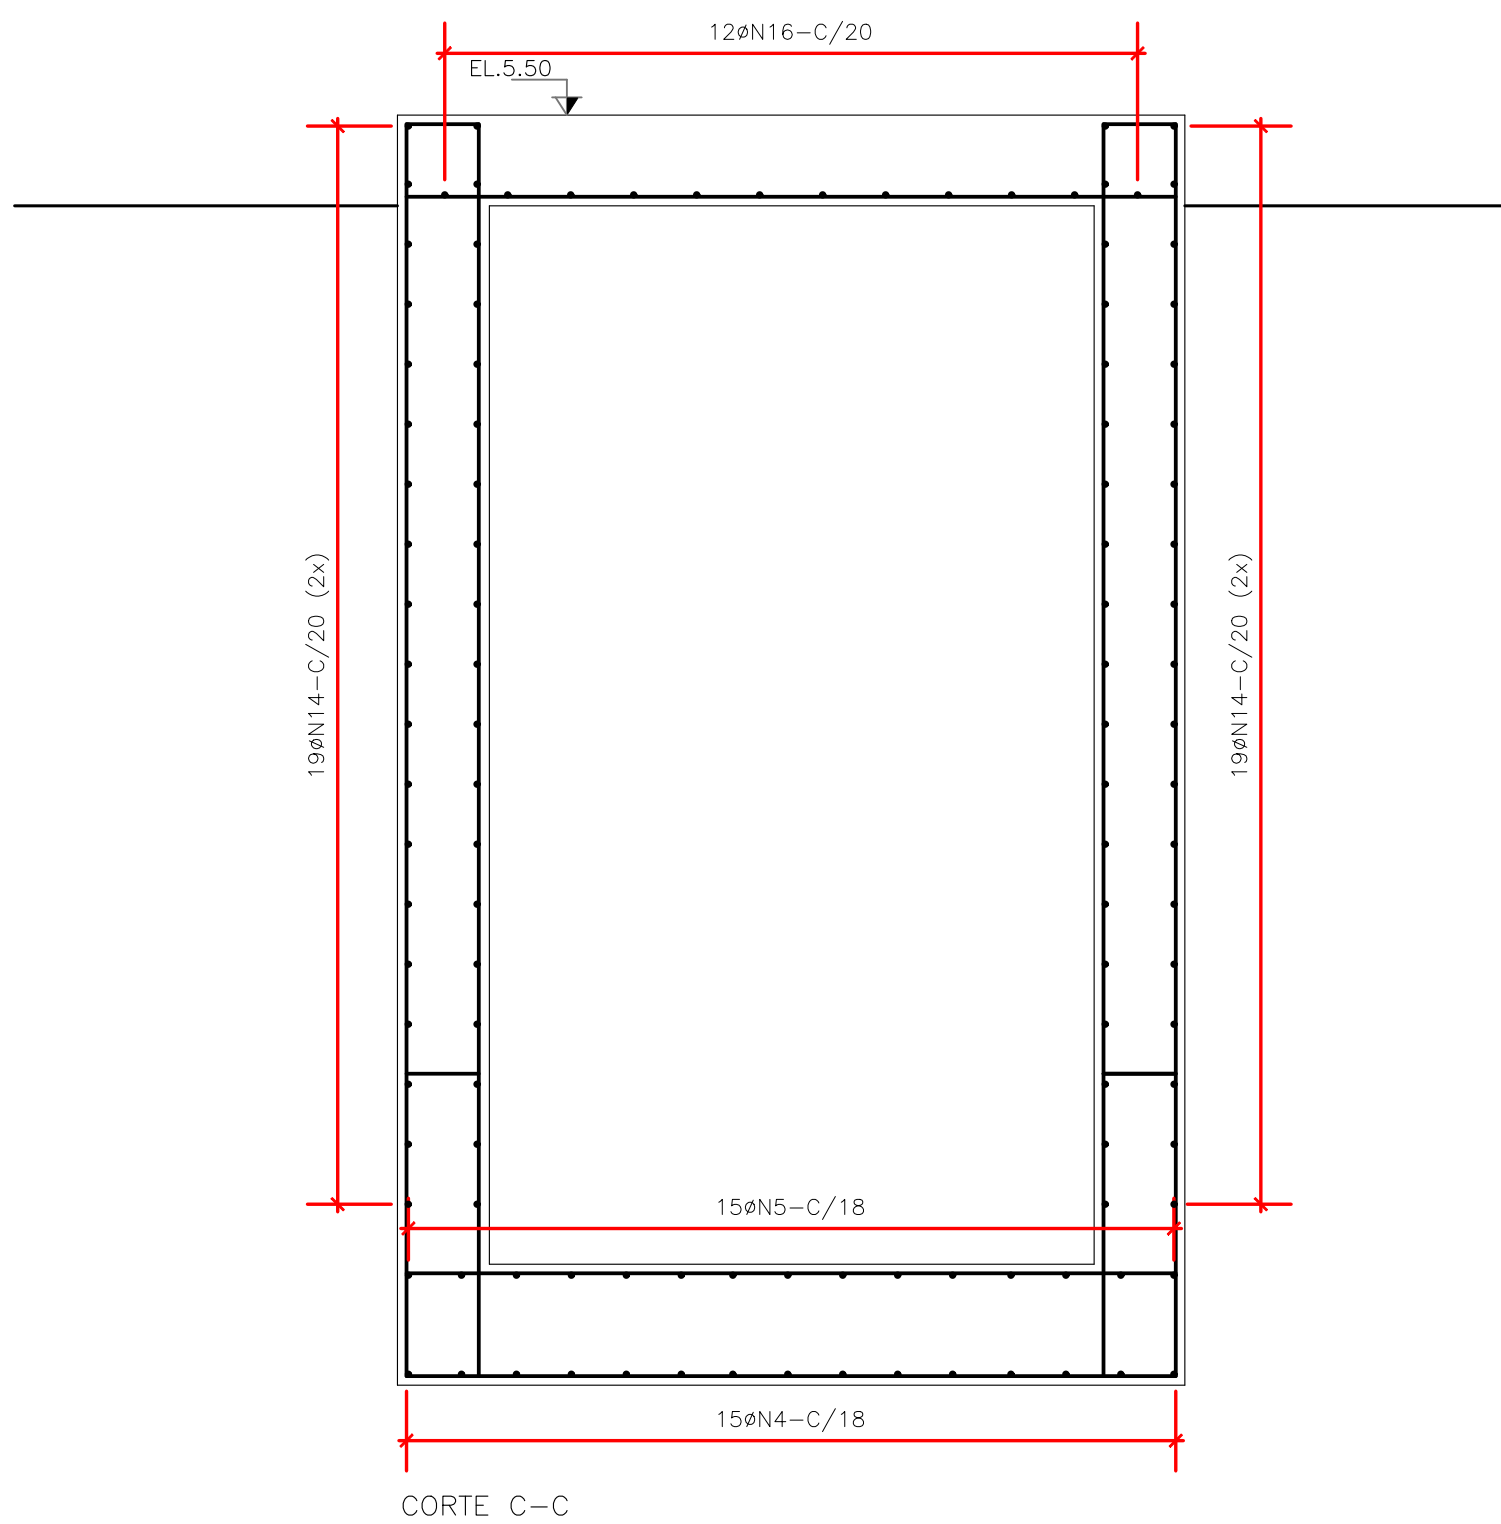


REVISÃO			DESO		DESENHO DE REFERÊNCIA		NOTAS	DESO	EXECUTADO POR
Nº	DATA	DESCRIÇÃO	EXECUTADO POR	APROVADO POR	ACEITO	DATA	TÍTULO	NÚMERO	TOPOGRAFIA
									DESENHO TOPOGRAFIA
									PROJETO
									DESENHO PROJETO
									APPROVAÇÃO

 DESO COMPANHIA DE SANEAMENTO DE SERGIPE		COMPANHIA DE SANEAMENTO DE SERGIPE	
PROJETO EXECUTIVO DO SISTEMA DE ESGOTOS SANITÁRIOS DE ARACAJU/SE – LOT. SR. DO BOMFIM			
PROJETO ESTRUTURAL – ESTAÇÃO ELEVATÓRIA			
CORTES – FERRAGEM			
REVISÃO:	ESCALA:	Nº DESO:	Nº FIRMA:
	1:25	PRO–19–034	