


CONFIGURAÇÃO P/ PLOTAGEM		
Nº DA COR	Nº DA PENNA	ESP. DA PENNA
1	7	0.10
2	7	0.20
3	7	0.30
4	7	0.50
5	7	0.70
6	7	0.90
7	7	0.25
20	1	0.20
21	7	0.15
30	7	0.30
50	2	0.20
100	3	0.30
150	5	0.25
170	5	0.50
182	182	0.20
251	251	0.20
ESC. P/ PLOTAR		1:1

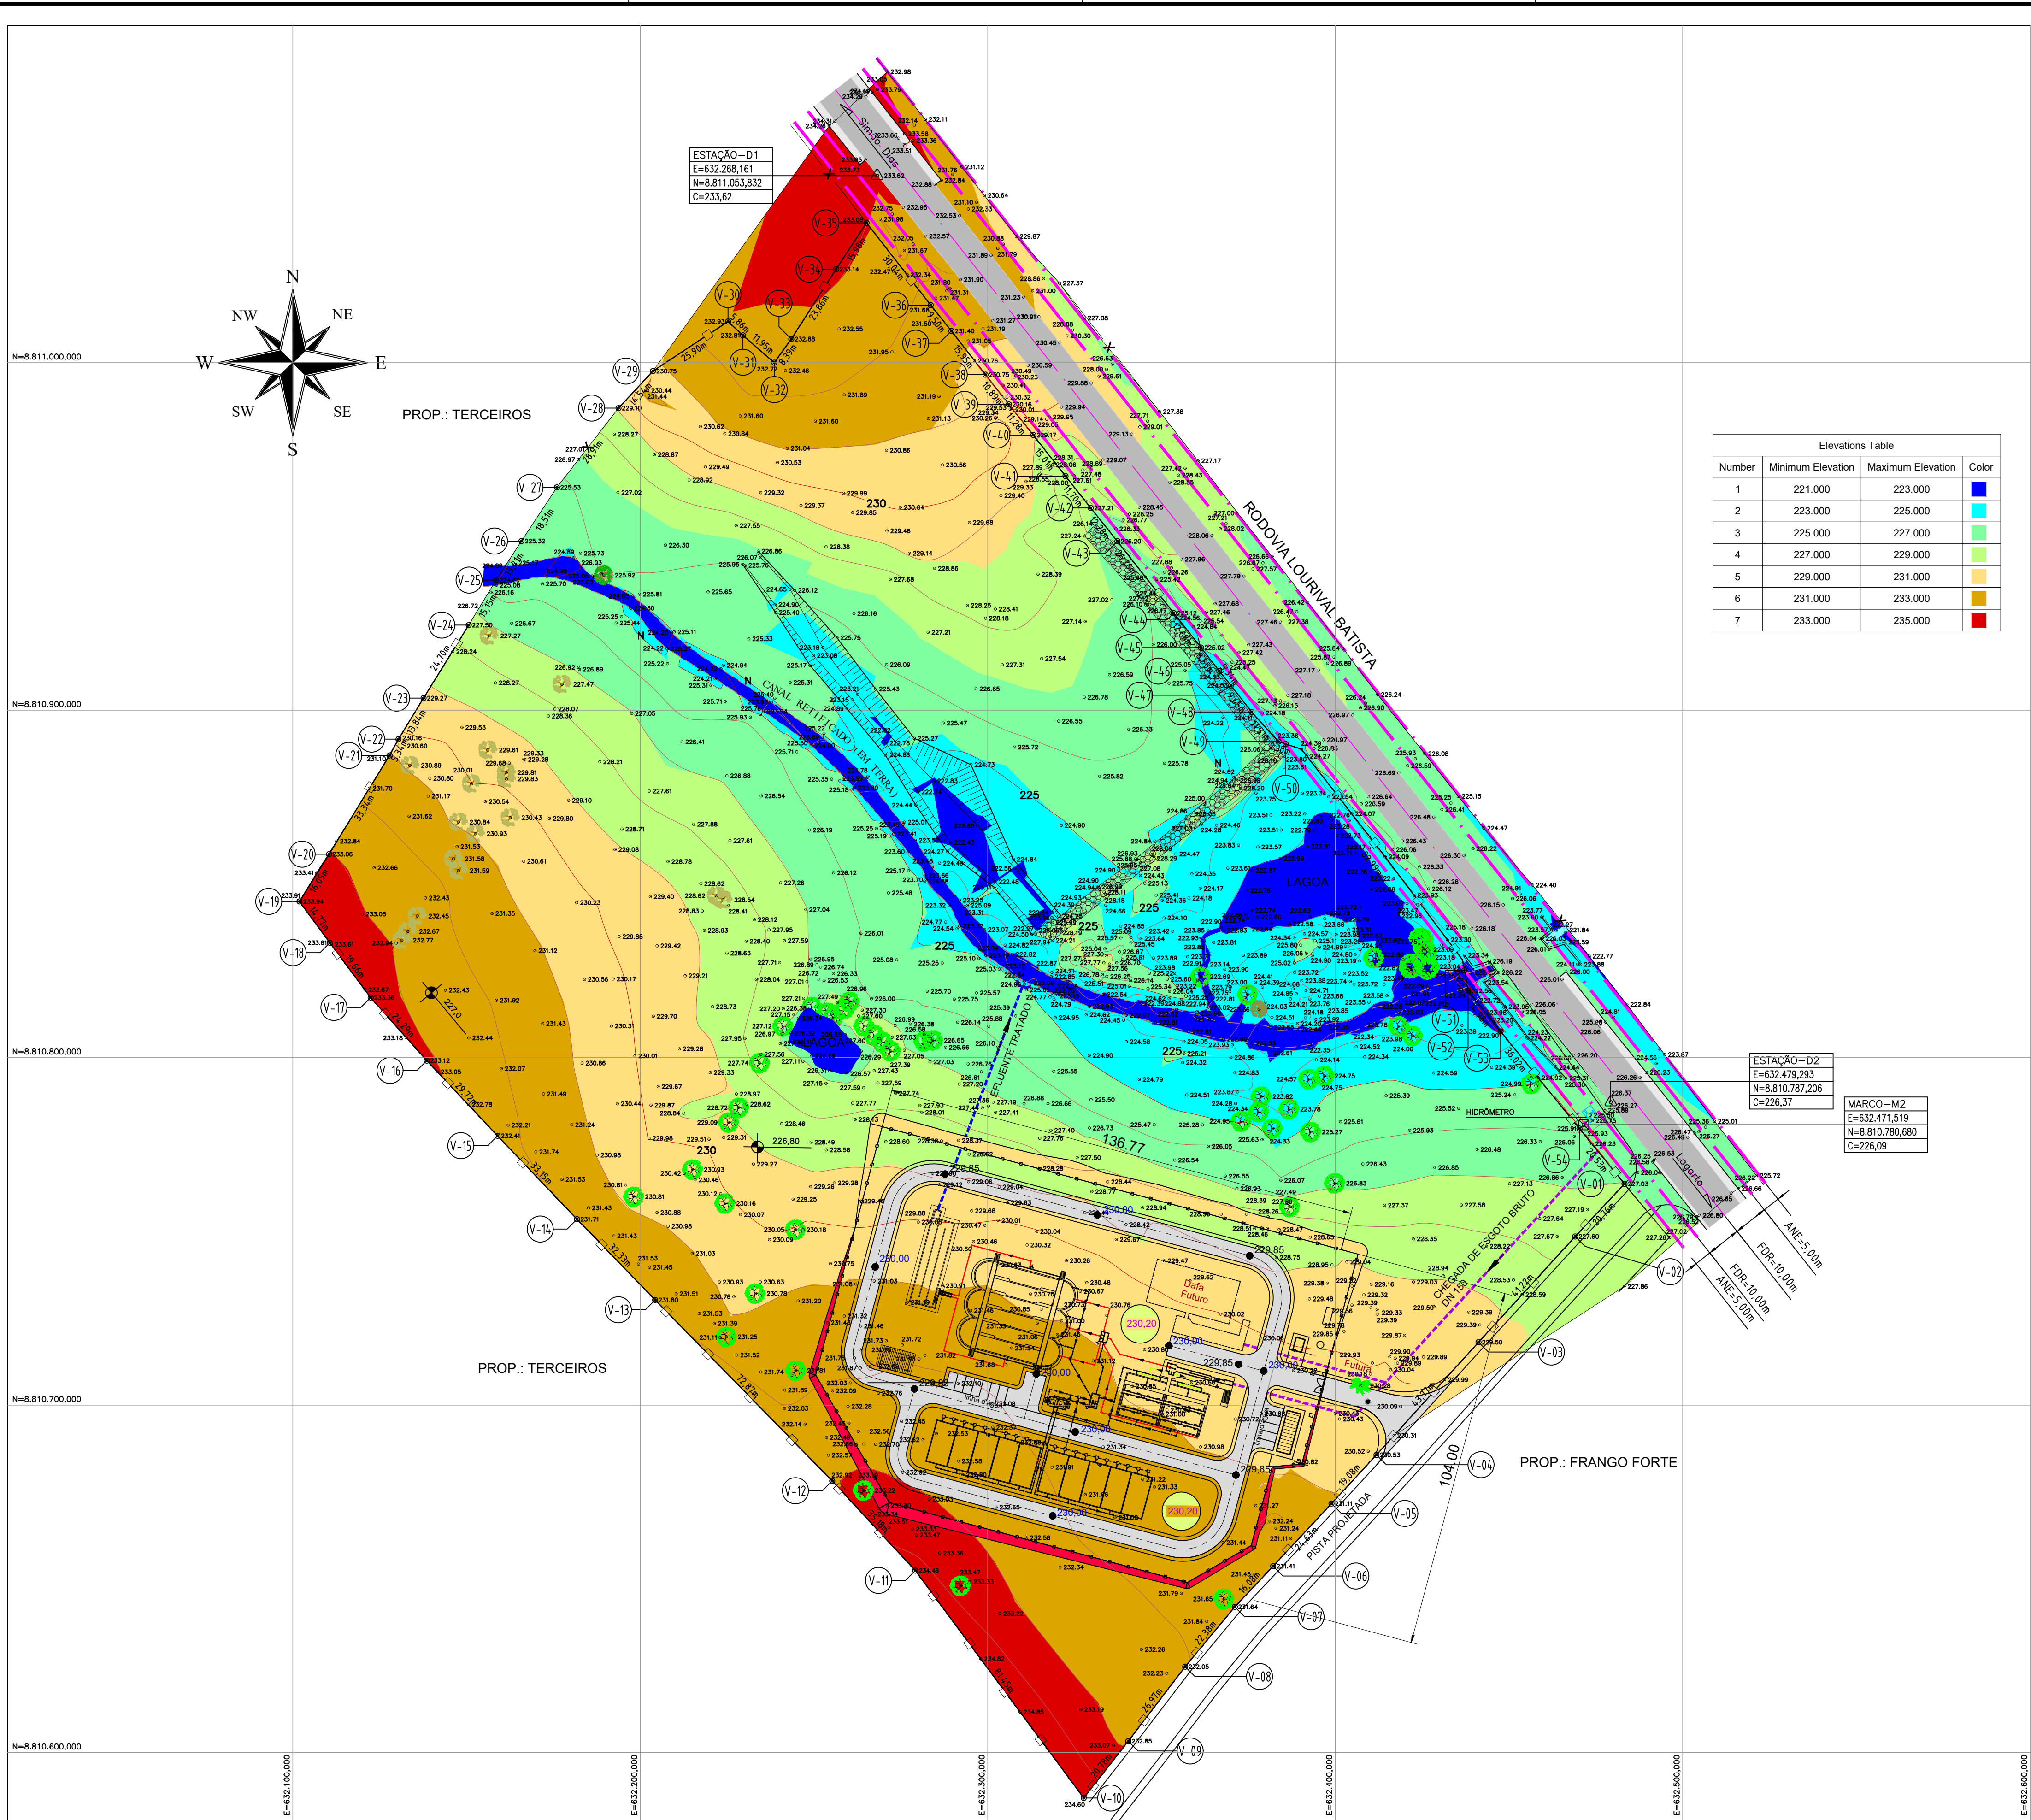

REFERENCIAL TOPOGRÁFICO		SISTEMA VIÁRIO / PAVIMENTAÇÃO	
	ESTAÇÃO TOPOGRÁFICA		MÉIO-FIO
	MARCO TOPOGRÁFICO DE CONCRETO		BORDO - ASFALTO
PERÍMETRO / LIMITE			PAVIMENTAÇÃO - ASFALTO
	CERCA - INTERNA / ADJACENTE		CALÇADA
	CERCA / ESTACA DE CIMENTO	RELEVO / ACIDENTES NATURAIS	
	MURO		CURVA DE NÍVEL
	GABIÃO		TALUDE
	LIMITE - FAIXA DE DOMÍNIO RODOVIÁRIO	VEGETAÇÃO	
REDE ELÉTRICA			ÁRVORE EXISTENTE
	POSTE - REDE ELÉTRICA (BAIXA TENSÃO)		ÁRVORE EXISTENTE - BANANEIRA
	POSTE - REDE ELÉTRICA (ALTA TENSÃO)		ÁRVORE EXISTENTE - MAMÃO
EDIFICAÇÃO			ÁRVORE EXISTENTE - JUREMA
	TESTADA		ÁRVORE EXISTENTE - JENIAPAO
	EDIFICAÇÃO - PROJEÇÃO (COBERTURA)		ÁRVORE EXISTENTE - AROEIRA
REDE DE DRENAGEM / ÁGUA			COQUEIRO
	CANALETAS		
	CAIXA DE REGISTRO - ÁGUA		
	CANAL RETIFICADO (EM TERRA)		

GEOREFERENCIAL					
PLANIMÉTRICO	Coordenadas Planas UTM	DATUM H: SIRGAS-2000 (Meridiano Central 39° W Gr)			
ALTIMÉTRICO	Cotas Ortométricas	DATUM V: Imbituba – SC			
EQUIPAMENTOS UTILIZADOS		ESTAÇÃO / MC / RN			
EQUIPAMENTO	PRECISÃO	PONTO	COORDENADAS		COTA
			ESTE	NORTE	
ESTAÇÃO TOTAL PENTAX PCS-315	LINEAR: ± (3mm+2ppmxD)mm	M04-SID	631.355,855	8.812.207,106	251,5037
	ANGULAR: 1" (2cc)	M05-SID	631.602,917	8.811.903,708	249,3086
		MARCO-M2	632.471,519	8.810.780,680	226,09
		ESTAÇÃO-D1	632.268,161	8.811.053,832	233,62
		ESTAÇÃO-D2	632.479,293	8.810.787,206	226,37

DOCUMENTOS DE REFERÊNCIA		
Nº	TÍTULO	DATA
1.00	MONOGRAFIA DE VÉRTICE - SEPLAN-SE; GOVERNO DO ESTADO DE SERGIPE / ENGEOFOTO S.A. - CURITIBA BASE CARTOGRÁFICA DO ESTADO DE SERGIPE	04/09
1.01	M04-SID	04/09
1.02	M05-SID	04/09

Nº	DESCRIÇÃO	DATA	VISTO
-	-	-	

REVISÕES			
Nº	DESCRIÇÃO	DATA	VISTO
—	—	—	

NOTAS	
1.00	ANE - ÁREA NÃO EDIFICANTE
2.00	FDR - FAIXA DE DOMÍNIO RODOVIÁRIO

[illegible]