


CONFIGURAÇÃO P/ PLOTAGEM		
Nº DA COR	Nº DA PENNA	ESP. DA PENNA
1	7	0.10
2	7	0.20
3	7	0.30
4	7	0.50
5	7	0.70
6	7	0.90
7	7	0.25
20	1	0.20
21	7	0.15
30	7	0.30
50	2	0.20
100	3	0.30
150	5	0.25
170	5	0.50
182	182	0.20
251	251	0.20
ESC. P/ PILOTAR 1:0.5		

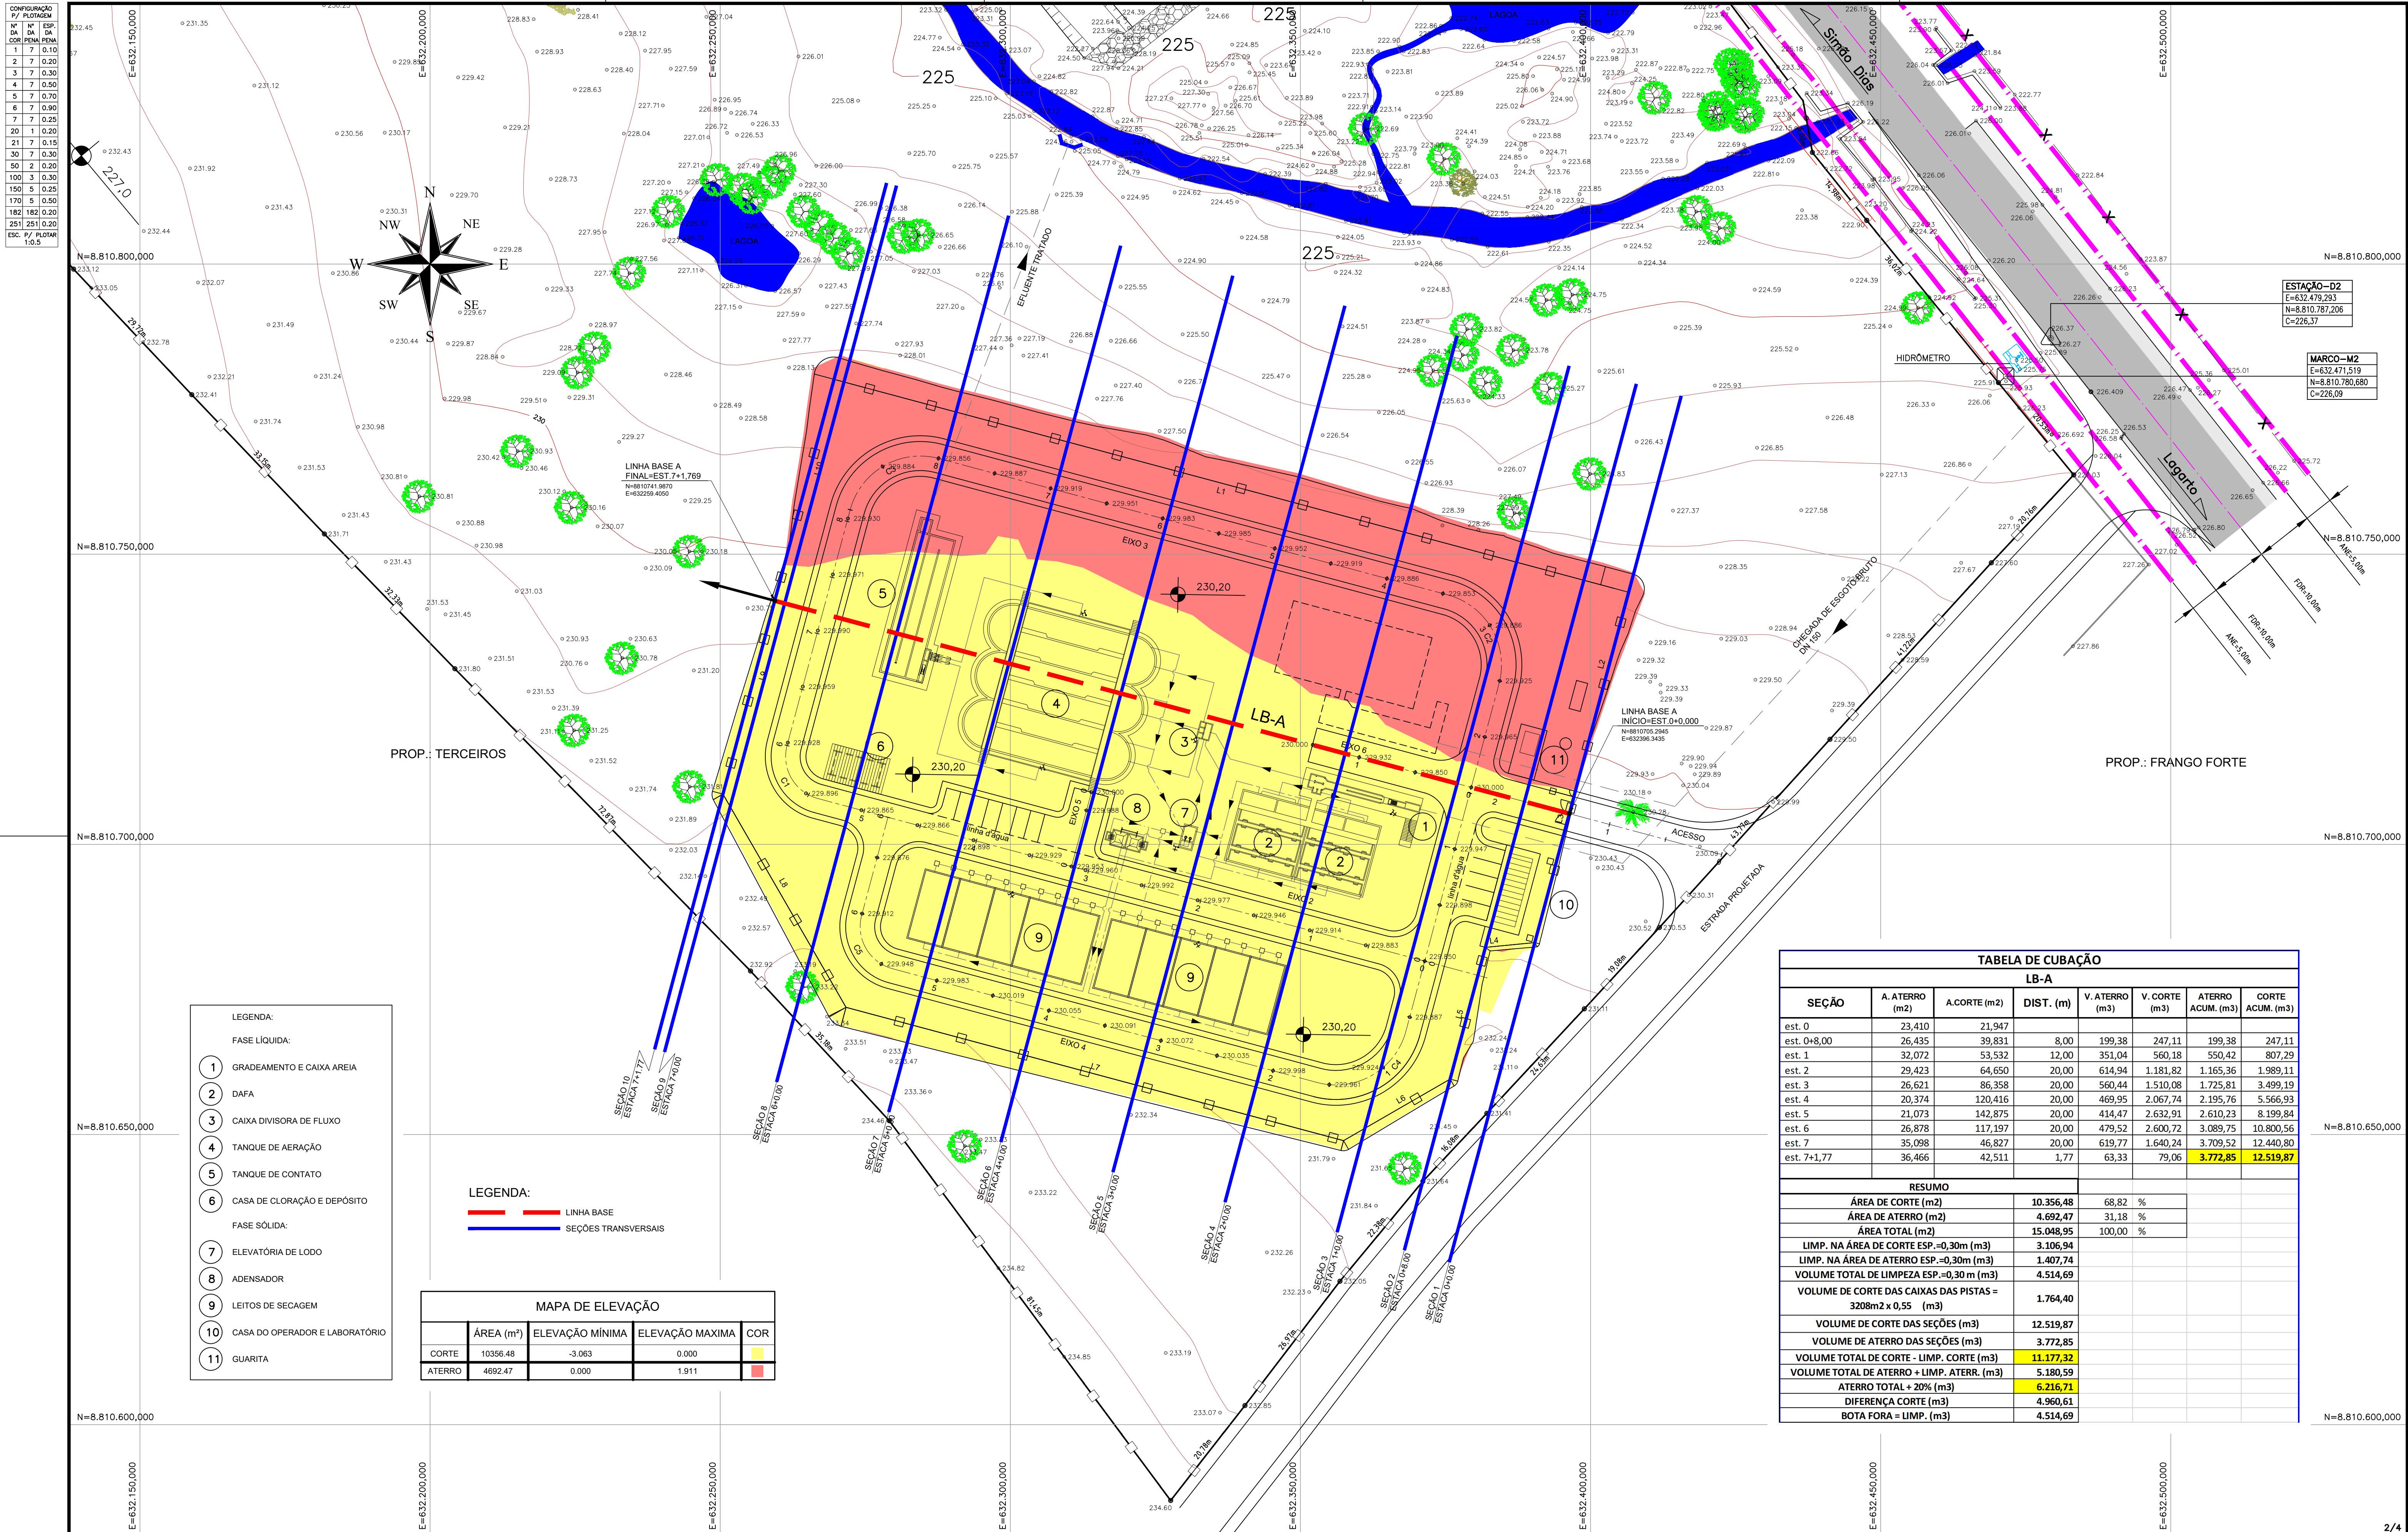

Nº	DATA	REVISÃO	EXECUTADO POR	APROVADO POR	DESO		DESENHO DE REFERÊNCIA		NOTAS		DESO		DESO COMPANHIA DE SANEAMENTO DE SERGIPE COMPANHIA DE SANEAMENTO DE SERGIPE PROJETO EXECUTIVO DO SISTEMA DE ESGOTOS SANITÁRIOS DE SIMÃO DIAS / SE ESTAÇÃO DE TRATAMENTO DE ESGOTOS PROJETO DE TERRAPLENAGEM – PLANO DE SECCIONAMENTO E MAPA DE CORTE E ATERRIO			
					ACEITO	DATA	TÍTULO	NÚMERO	VISTO E ACEITO	ESTA ACEPTAÇÃO NÃO ISENTA A CONTRATADA DAS RESPONSABILIDADES E OBRIGAÇÕES CONTIDAS NO CONTRATO	DESENHO MARCELO TELLES DA CRUZ MAI/2022 PROJETO MARCELO TELLES DA CRUZ MAI/2022 ASSINATURA  MAI/2022 NOME MARCELO TELLES DA CRUZ CREA 12.334-DISE					
								REVISÃO		ESCALA		Nº DESO		Nº FIRMA		
										1:500		PC-22-024		TERRAPLENAGEM-02		