


CONFIGURAÇÃO P/ PLOTAGEM		
Nº DA COR	Nº DA PENNA	ESP. DA PENNA
1	7	0.10
2	7	0.20
3	7	0.30
4	7	0.50
5	7	0.70
6	7	0.90
7	7	0.25
20	1	0.20
21	7	0.15
30	7	0.30
50	2	0.20
100	3	0.30
150	5	0.25
170	5	0.50
182	182	0.20
251	251	0.20
ESC. P/ PLOTAR 1:0.5		

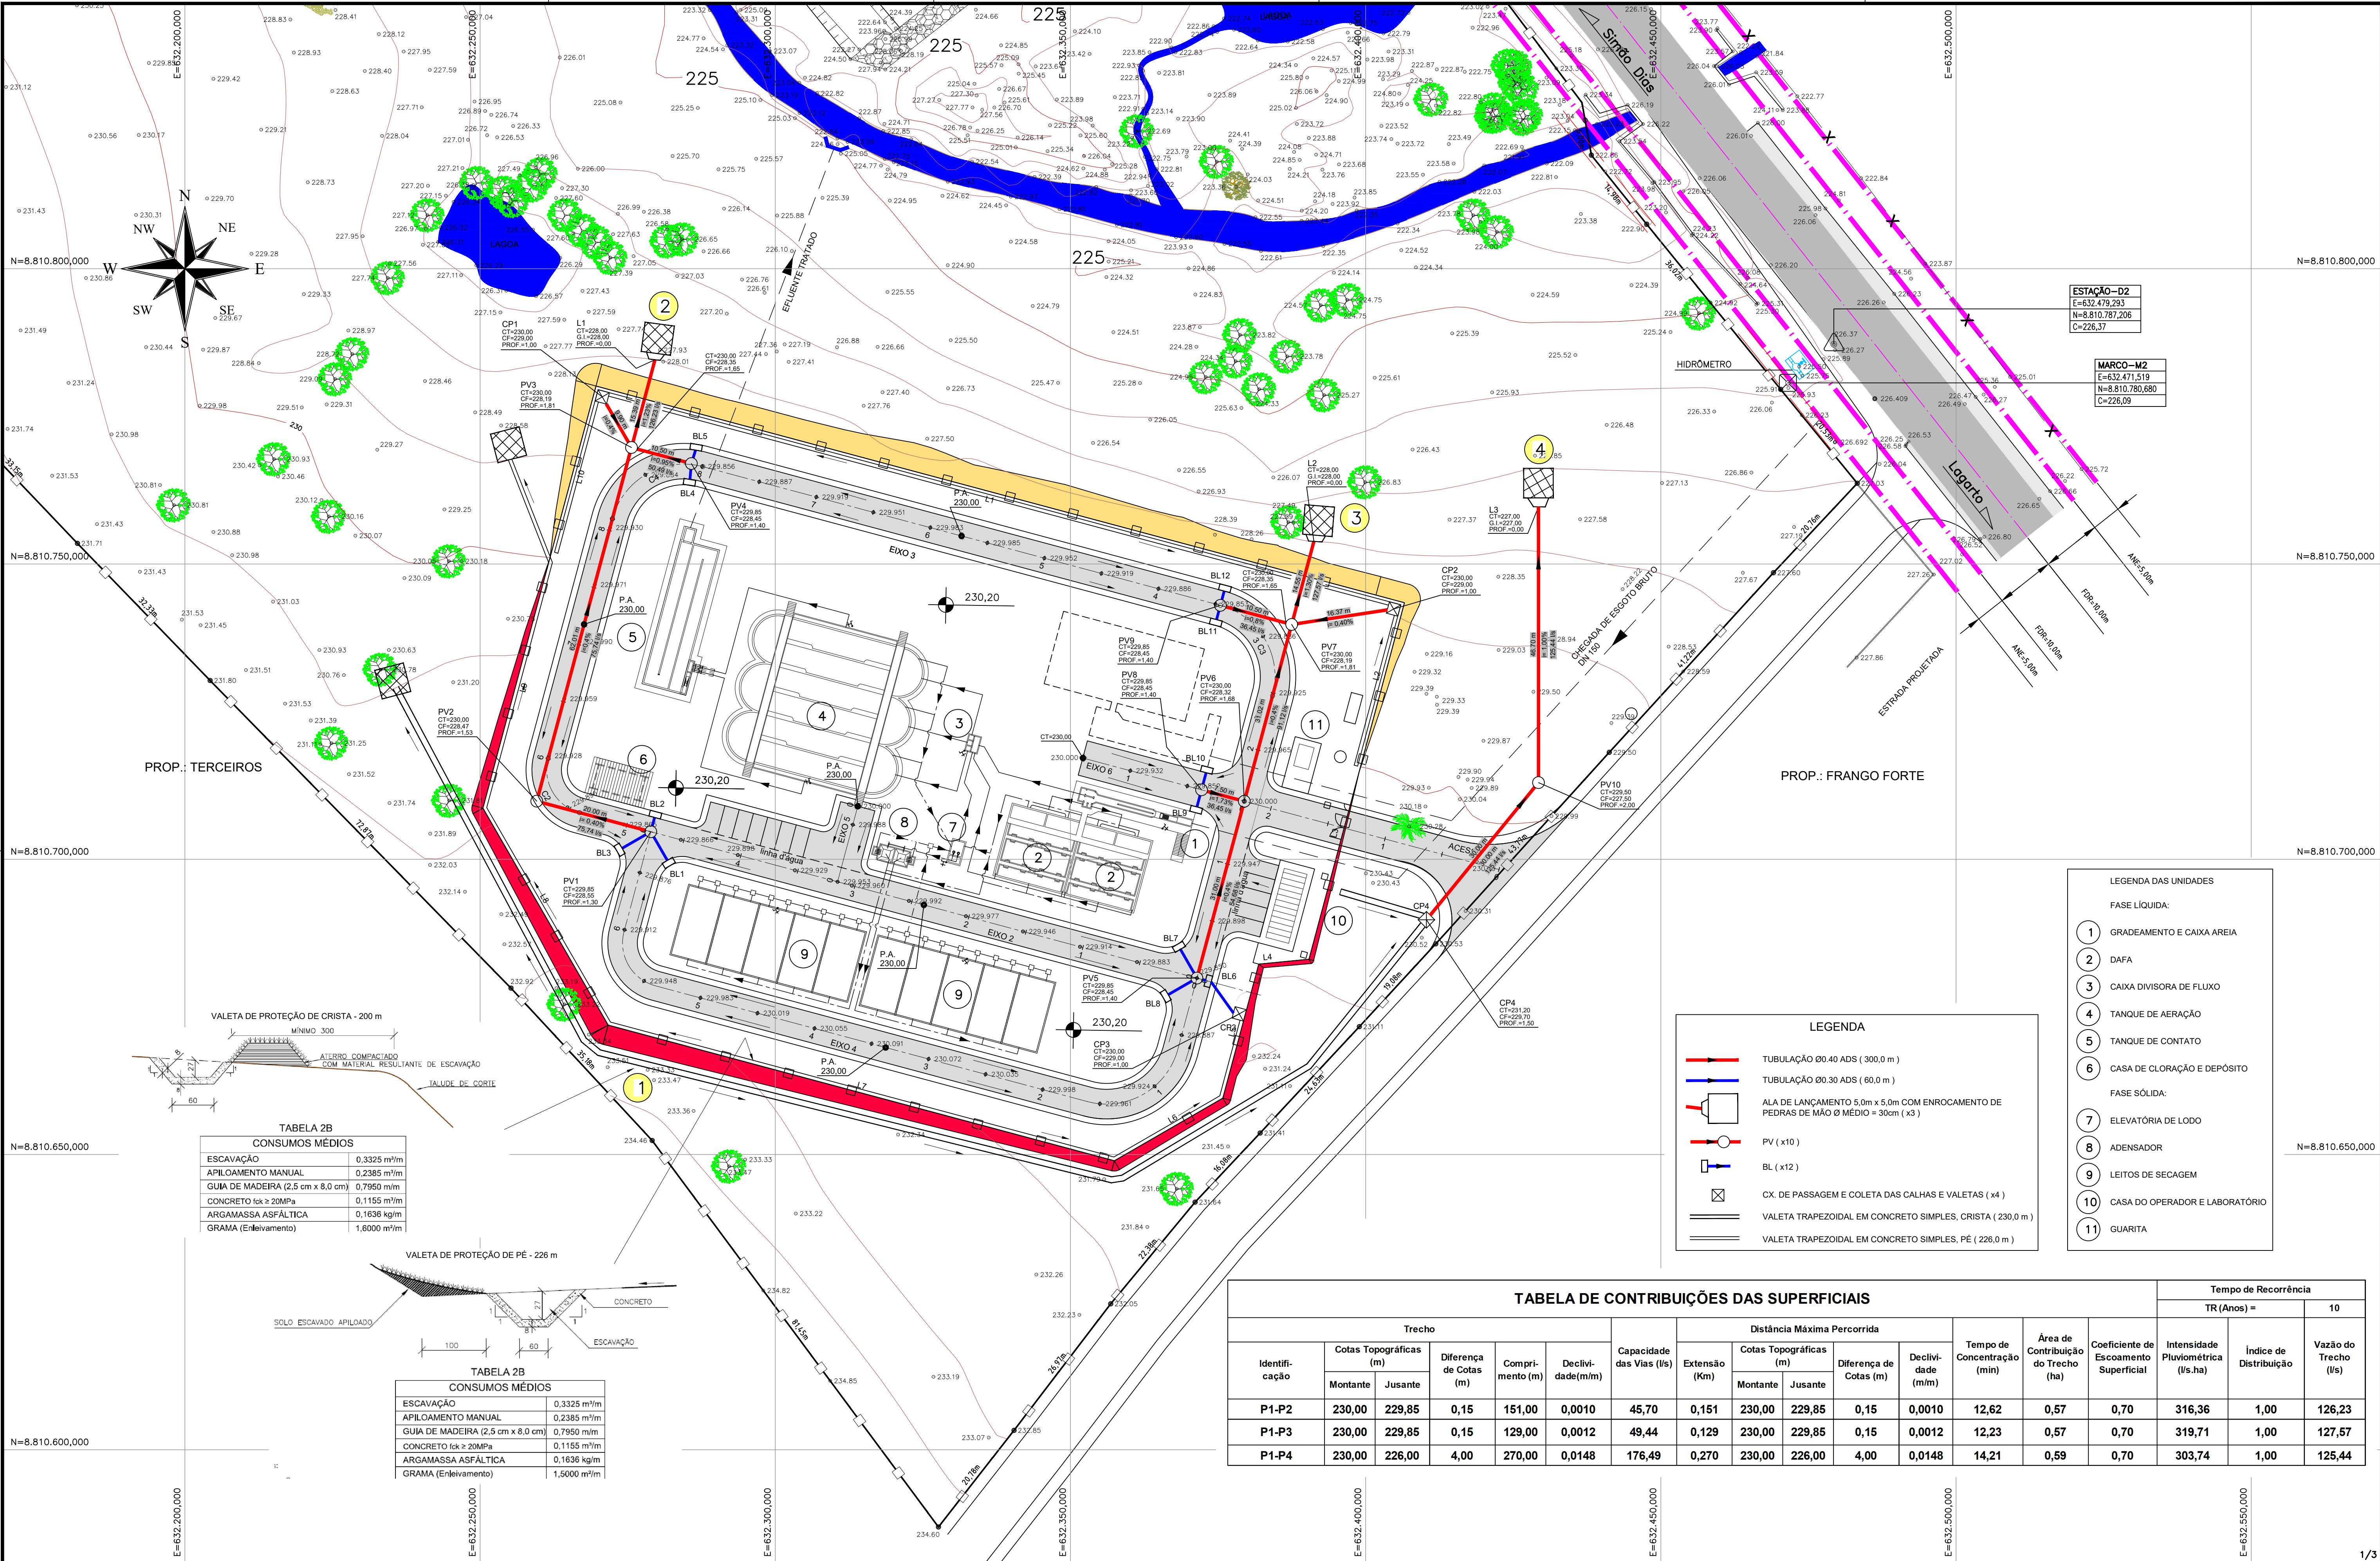

Nº	DATA	REVISÃO	EXECUTADO POR	APROVADO POR	DESO		DESENHO DE REFERÊNCIA		NOTAS	DESO		COMPANHIA DE SANEAMENTO DE SERGIPE								
					ACEITO	DATA	TÍTULO	NÚMERO		VISTO E ACEITO	DESENHO	PROJETO	ANALISADO	APROVADO	VISTO	REVISÃO	ESCALA	Nº DESENHO	Nº FIRMA	
									1-COTAS E DIMENSÕES EM METROS, SALVO INDICAÇÃO CONTRÁRIA; 2- ATERRO EXECUTADO EM CAMADAS COMPACTADAS SUCESSIVAS, DE 25cm; 3- COMPACTAÇÃO A 100% DO PROCTOR NORMAL; 4- CBR MÍNIMO PARA SOLOS SELECIONADO = 8%;	ESTA ACEITAÇÃO NÃO ISENTA A CONTRATADA DAS RESPONSABILIDADES E OBRIGAÇÕES CONTIDAS NO CONTRATO		DESENHO	MARCELO TELLES DA CRUZ	MAI/2022		COMPANHIA DE SANEAMENTO DE SERGIPE				
											PROJETO	MARCELO TELLES DA CRUZ	MAI/2022	PROJETO EXECUTIVO DO SISTEMA DE ESGOTOS SANITÁRIOS DE SIMÃO DIAS / SE						
											ASSINATURA		MAI/2022	ESTAÇÃO DE TRATAMENTO DE ESGOTOS						
											NOME	MARCELO TELLES DA CRUZ		CREA		12.334-DSE	PROJETO DE DRENAGEM PLUVIAL – PLANTA GERAL			