


CONFIGURAÇÃO P/ PLOTAGEM			
Nº	DATA	ESP. DA LINHA	DA COR PENA/PENA
1	7	0.90	
2	7	0.10	
3	7	0.40	
4	7	0.70	
5	7	0.50	
6	7	0.20	
7	7	0.25	
12	12	0.17	
20	1	0.20	
21	7	0.15	
30	7	0.30	
92	92	0.17	
160	5	0.10	
170	5	0.50	
172	172	0.17	
180	5	0.15	
ESC. P/ PLOTAR 1=0.05			

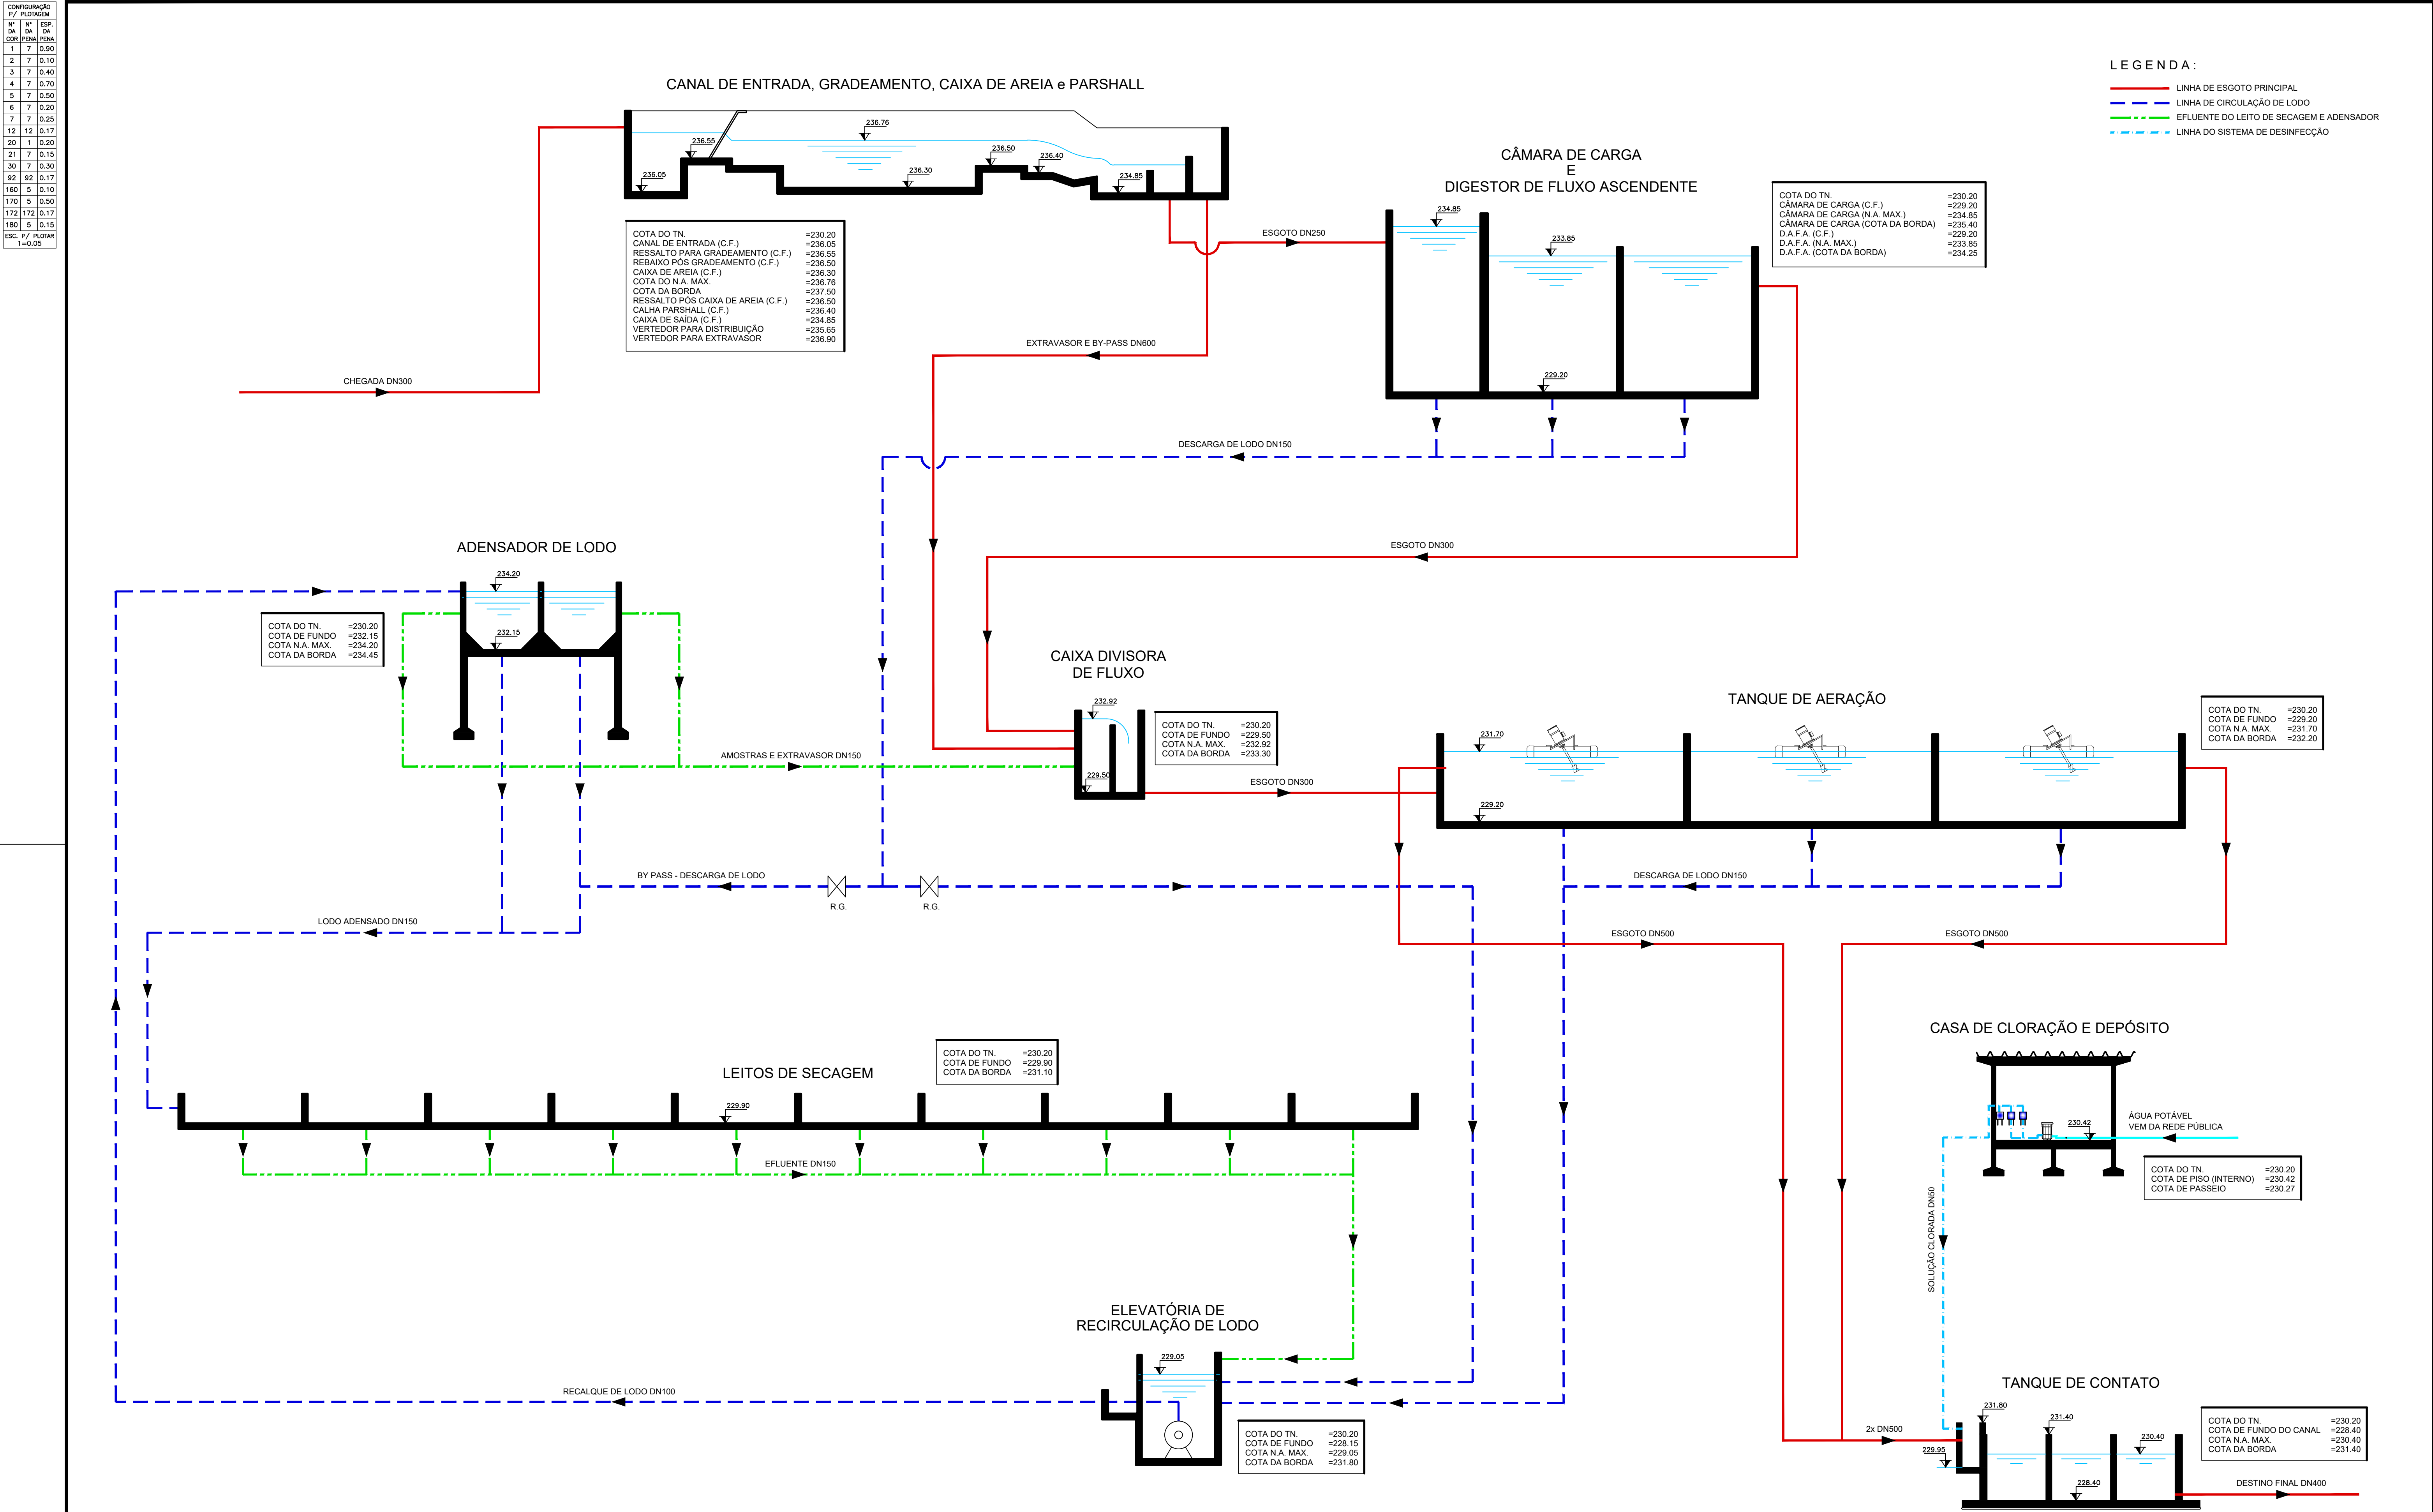

Nº	DATA	REVISÃO	EXECUTADO POR	APROVADO POR	DESO		DESENHO DE REFERÊNCIA		NOTAS	DESO VISTO E ACEITO ESTA ACEITAÇÃO NÃO ISENTA A CONTRATADA DAS RESPONSABILIDADES E OBRIGAÇÕES CONTIDAS NO CONTRATO			Nº DESO	Nº FIRMA
					ACEITO	DATA	TÍTULO	NÚMERO			DESENHO	TATIANA LOPES	ABR/2022	
											PROJETO	DESO	ABR/2022	
											ANALISADO		ABR/2022	
											APROVADO	ASSINATURA	ABR/2022	
											VISTO	NOME	CREA	

DESO	COMPANHIA DE SANEAMENTO DE SERGIPE
PROJETO EXECUTIVO DO SISTEMA DE ESGOTOS SANITÁRIOS DE SIMÃO DIAS / SE	
ESTAÇÃO DE TRATAMENTO DE ESGOTOS	
PROJETO HIDRÁULICO – PERFIL HIDRÁULICO	
ESCALA	INDICADA
Nº DESO	PC-22-047
Nº FIRMA	HIDRÁULICO-16