


CONFIGURAÇÃO P/ PLOTAGEM		
Nº DA COR	Nº DA PENNA	ESP. DA PENNA
1	7	0.10
2	7	0.20
3	7	0.30
4	7	0.50
5	7	0.70
6	7	0.90
7	7	0.25
20	1	0.20
21	7	0.15
30	7	0.30
50	2	0.20
100	3	0.30
150	5	0.25
170	5	0.50
182	182	0.20
251	251	0.20
ESC. P/ PILOTAR 1:0.5		

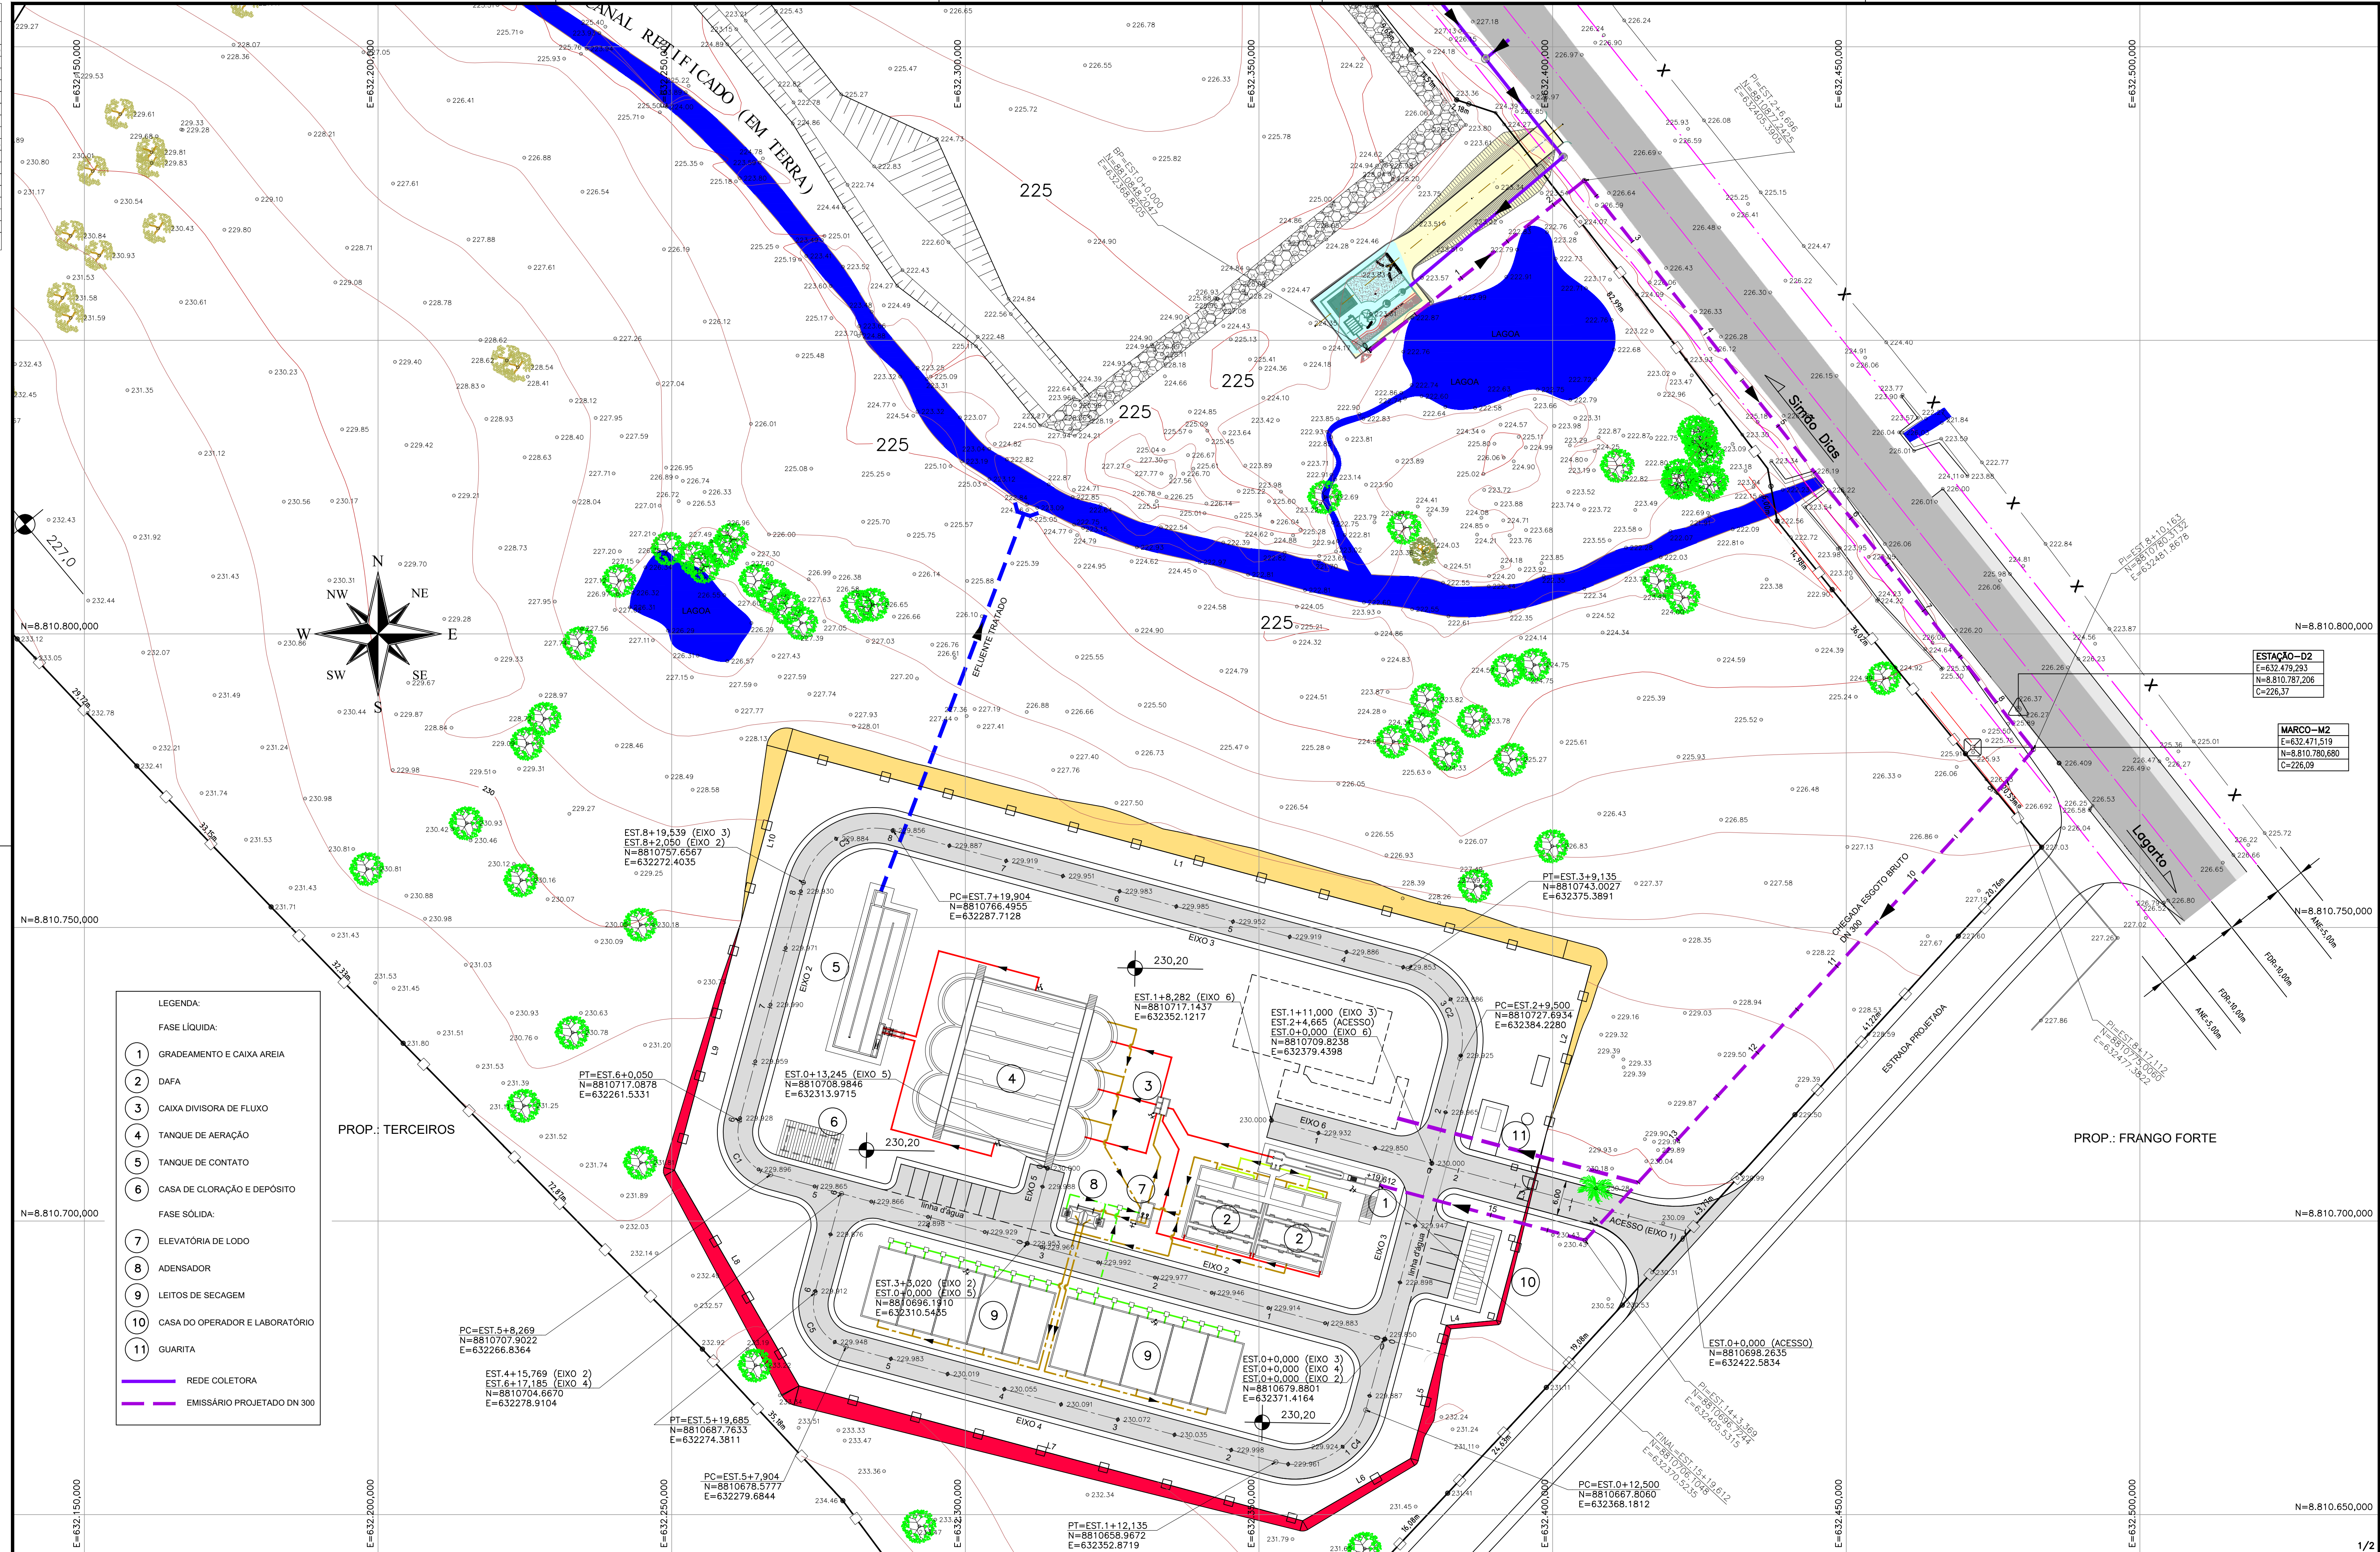

Nº	DATA	REVISÃO	EXECUTADO POR	APROVADO POR	DESO		DESENHO DE REFERÊNCIA		NOTAS	DESO	NOTAS	 COMPANHIA DE SANEAMENTO DE SERGIPE
					ACEITO	DATA	TÍTULO/D	NÚMERO				
									1-COTAS E DIMENSÕES EM METROS, SALVO INDICAÇÃO CONTRÁRIA. 2- ATERRO EXECUTADO EM CAMADAS COMPACTADAS SUCESSIVAS, DE 25cm; 3- COMPACTAÇÃO A 100% DO PROCTOR NORMAL ; 4- CBR MÍNIMO PARA SOLOS SELECIONADO = 8%;	VISTO E ACEITO ESTA ACEITAÇÃO NÃO ISENTA A CONTRATADA DAS RESPONSABILIDADES E OBRIGAÇÕES CONTIDAS NO CONTRATO	DESENHO: MARCELO TELLES DA CRUZ AGO/2022 PROJETO: MARCELO TELLES DA CRUZ AGO/2022 ANALISADO: MARCELO TELLES DA CRUZ AGO/2022 APROVADO: MARCELO TELLES DA CRUZ AGO/2022 VISTO: MARCELO TELLES DA CRUZ AGO/2022	REVISÃO:  ESCALA: 1:500 Nº DESENHO: PC-22-052 Nº FIRMA: EMISSÁRIO-01