


CONFIGURAÇÃO P/ PLOTAGEM		
Nº DA COR	Nº DA PENNA	ESP. DA PENNA
1	7	0.10
2	7	0.20
3	7	0.30
4	7	0.50
5	7	0.70
6	7	0.90
7	7	0.25
20	1	0.20
21	7	0.15
30	7	0.30
50	2	0.20
100	3	0.30
150	5	0.25
170	5	0.50
182	182	0.20
251	251	0.20
ESC. P/ PLOTAR 1:0.5		

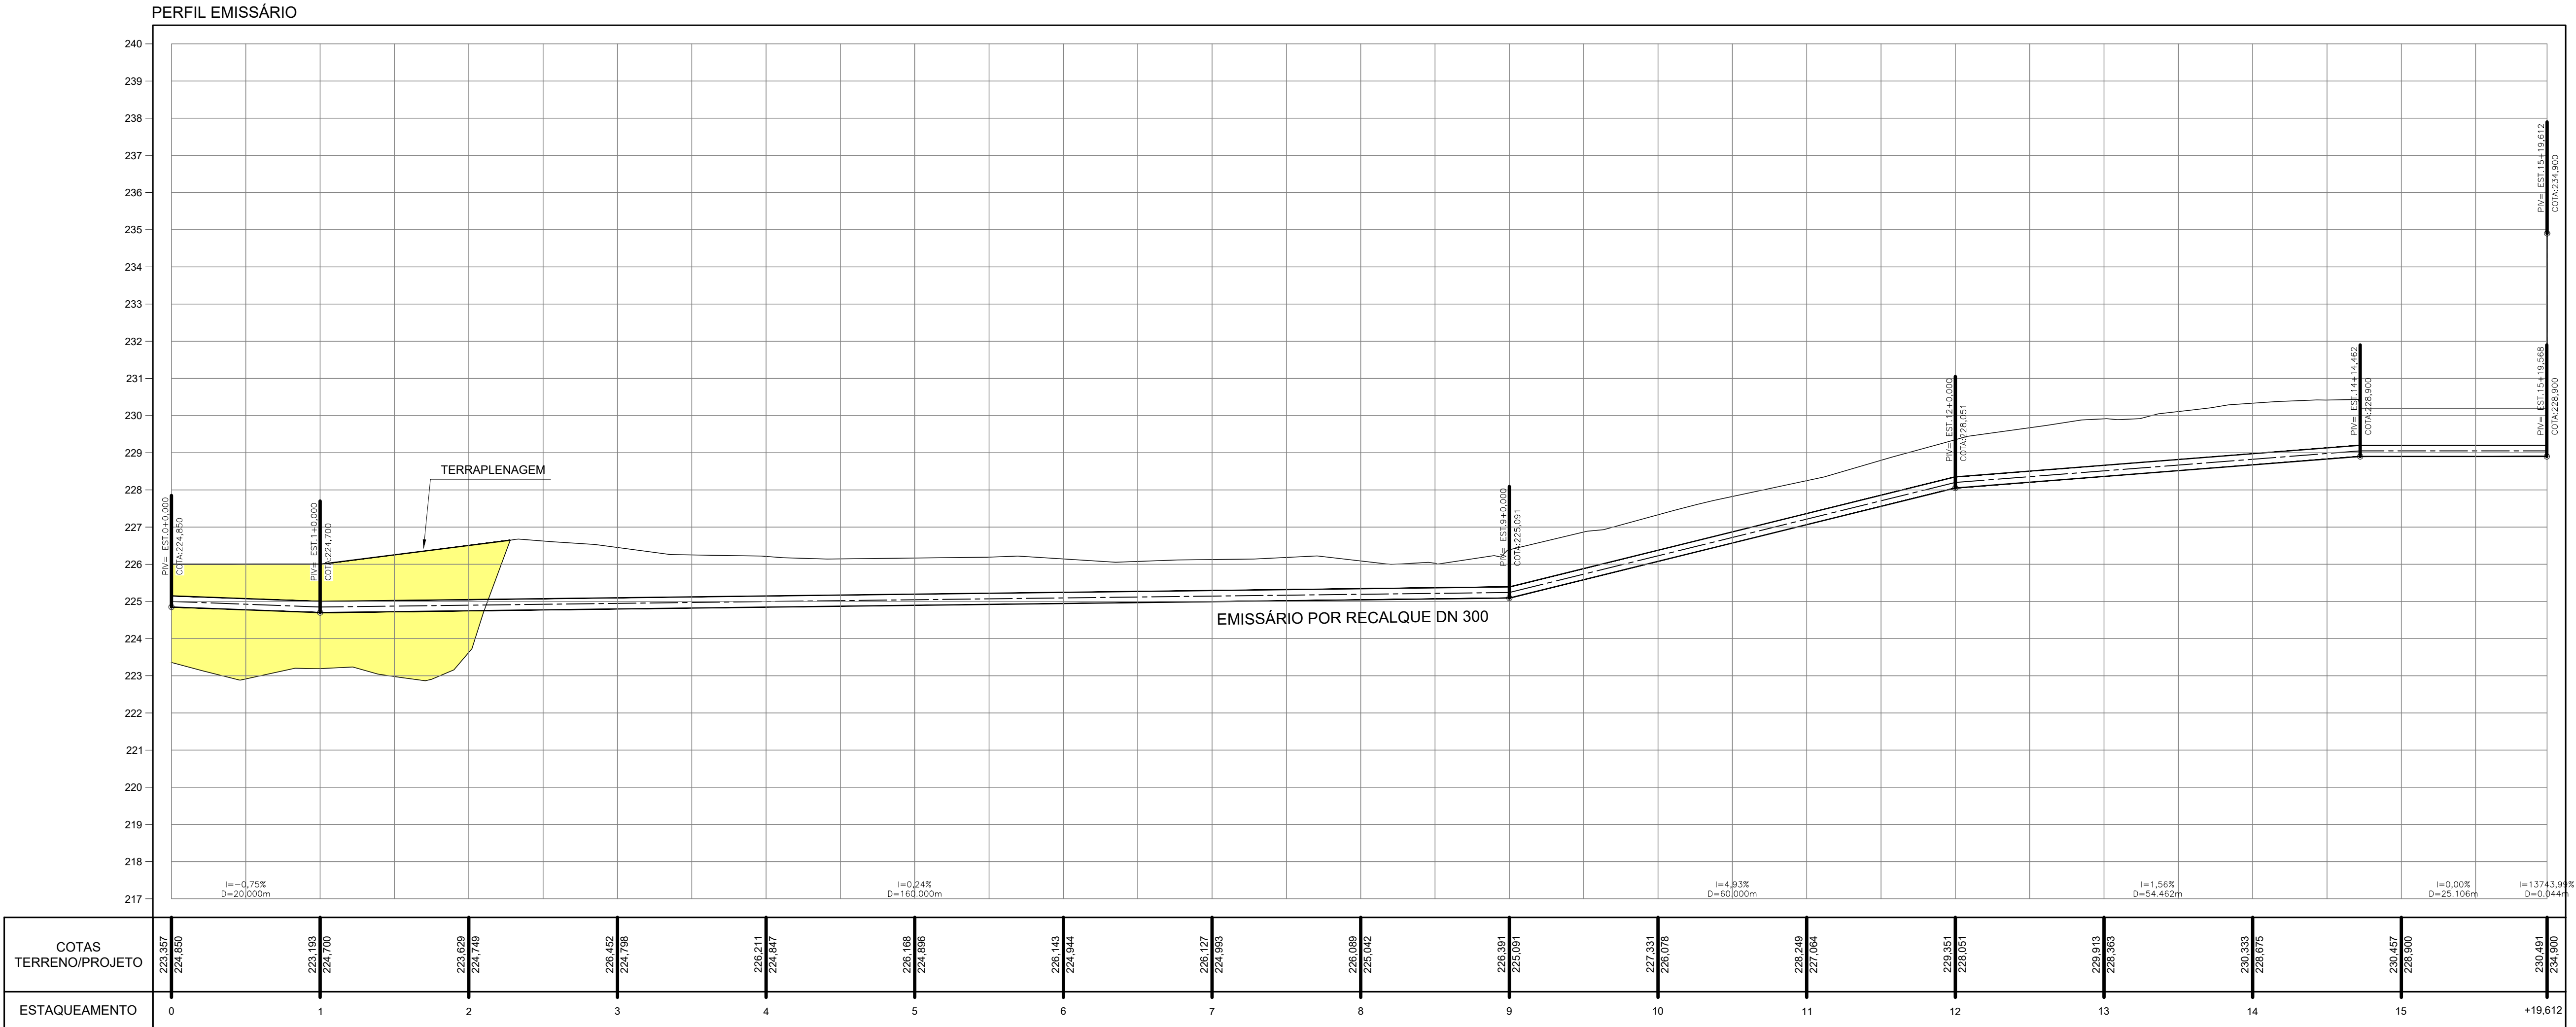

EMISSÁRIO POR RECALQUE DN 300
ESC. H= 1:500
V= 1:100

Nº	DATA	REVISÃO	EXECUTADO POR	APROVADO POR	DESO		DESENHO DE REFERÊNCIA		NOTAS	DESO		 COMPANHIA DE SANEAMENTO DE SERGIPE														
					ACEITO	DATA	TÍTULO	NÚMERO		DESENHO	DATA	PROJETO	DATA	ANALISADO	DATA	APROVADO	DATA	VISTO	DATA	ASSINATURA	DATA	NOME	CREA	REVISÃO	ESCALA	Nº DESO
										VISTO E ACEITO ESTA ACEITAÇÃO NÃO ISENTA A CONTRATADA DAS RESPONSABILIDADES E OBRIGAÇÕES CONTIDAS NO CONTRATO												PROJETO EXECUTIVO DO SISTEMA DE ESGOTOS SANITÁRIOS DE SIMÃO DIAS / SE				
																							ESTAÇÃO DE TRATAMENTO DE ESGOTOS			
																							ELEVATÓRIA FINAL EE-C E EMISSÁRIO DN 300 – PERFIL LONGITUDINAL			