


RELAÇÃO DE MATERIAIS						
ITEM	DESCRIÇÃO	DN	DN2	PN	COMPRIM.(mm)	QUANTIDADE
1	Tê com bolsos e junta elástica JGS	600	600	—	—	1
2	Tubo cilíndrico para junta elástica JGS	600	—	—	431	1
3	Curva 90° com bolsos e junta elástica JGS	600	—	—	—	1
4	Redução ponta e bolsa	600	400	—	—	3
5	Tubo com flange e ponta para junta elástica JGS	400	—	10	1000	3
6	Válvula de gaveta c/ flanges e cunha de borracha corpo curto c/ volante Euro 23	400	—	10	—	4
7	Redução com flanges concêntrica EM AÇO STD. CONFORME FLG. DA BOMBA	400	300	10	—	2
8	Redução com flanges concêntrica EM AÇO STD. CONFORME FLG. DA BOMBA	400	350	10	—	2
9	Válvula de retenção tipo wafer portinhola dupla da RTS ou similar	400	—	10	—	2
10	Toco com flanges L = 0,25 m	400	—	10	250	2
11	Junta de desmontagem travada axialmente	400	—	10	—	2
12	Curva 90° com flanges	400	—	10	—	1
13	Toco com flanges L = 0,50 m	400	—	10	500	1
14	Tê com flanges	400	400	10	—	1
15	Luva de correr com junta mecânica JM	600	—	—	—	1
16	Conjunto moto-bomba tipo Modelo: HAM 75/350-1, Vazão: 315 l/s Pressão: 10mca, Sucção: DN 300 PN 25 (ISO 2531) /Descarga: DN 350 PN 10 (ISO 2531), Anfíbia, 1180 RPM, 75cv, HELIOMBOMBAS OU SIMILAR	600	300	350	—	2

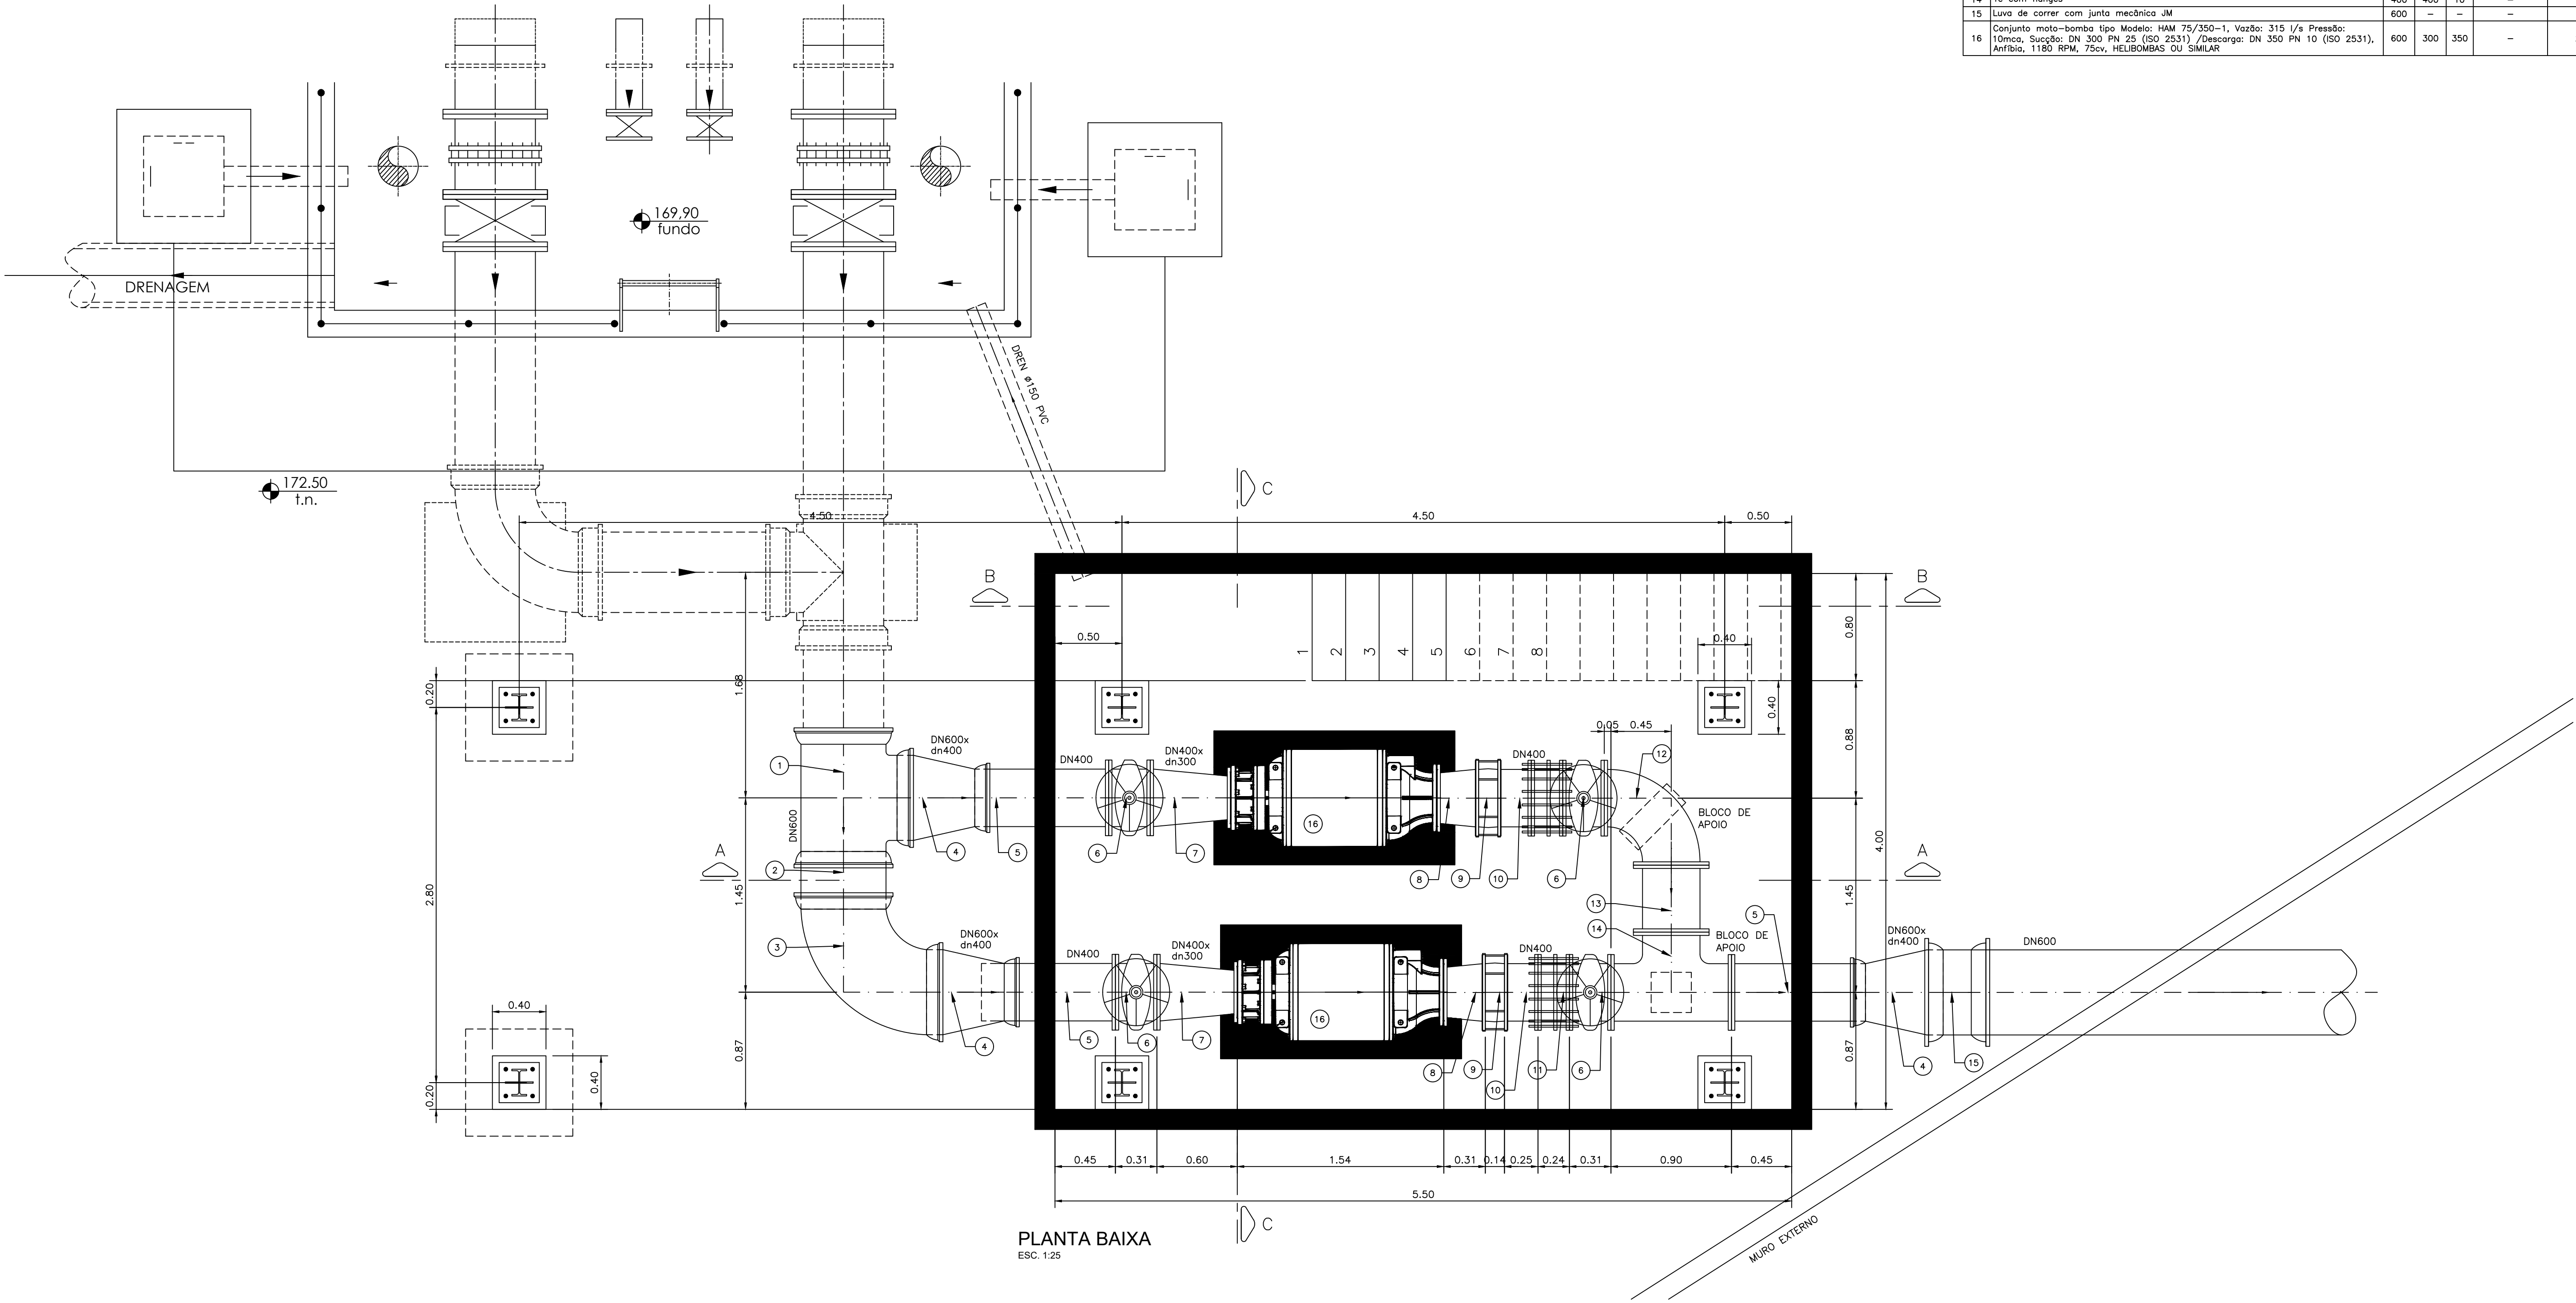

PLANTA BAIXA
ESC. 1:25

Nº		DATA	REVISÃO	EXECUTADO POR	APROVADO POR	DESO		DESENHO DE REFERÊNCIA		NOTAS	DESO VISTO E ACEITO ESTA ACEITAÇÃO NÃO ISENTA A CONTRATADA DAS RESPONSABILIDADES E OBRIGAÇÕES CONTIDAS NO CONTRATO ANALISADO APROVADO VISTO	EXECUTADO POR Consenso PROJETOS E SERVIÇOS EIRELI Rua das Azaléas, N° 323 – Mirandópolis 556 Paulo – SP – Fone (011) 5594-8513 DESENHO – MMC MAIO/2021 PROJETO – CONSENSO MAIO/2021 ASSINATURA MAIO/2021 APROVADO NOME ADALBERTO BALOGH FILHO CREA – 63013-D	COMPANHIA DE SANEAMENTO DE SERGIPE			
PROJETO BÁSICO E EXECUTIVO DAS OBRAS DE AMPLIAÇÃO DO SISTEMA INTEGRADO DA ADUTORA DO AGRESTE																
ESTAÇÃO DE TRATAMENTO DE ÁGUA DO AGRESTE																
BOOSTER – ETA PARA RESERVATÓRIO DE AREIA BRANCA – PLANTA BAIXA																
REVISÃO																
										0	ESCALA	1:25	Nº	AGRE – AMP – ETA/HD – 50		