
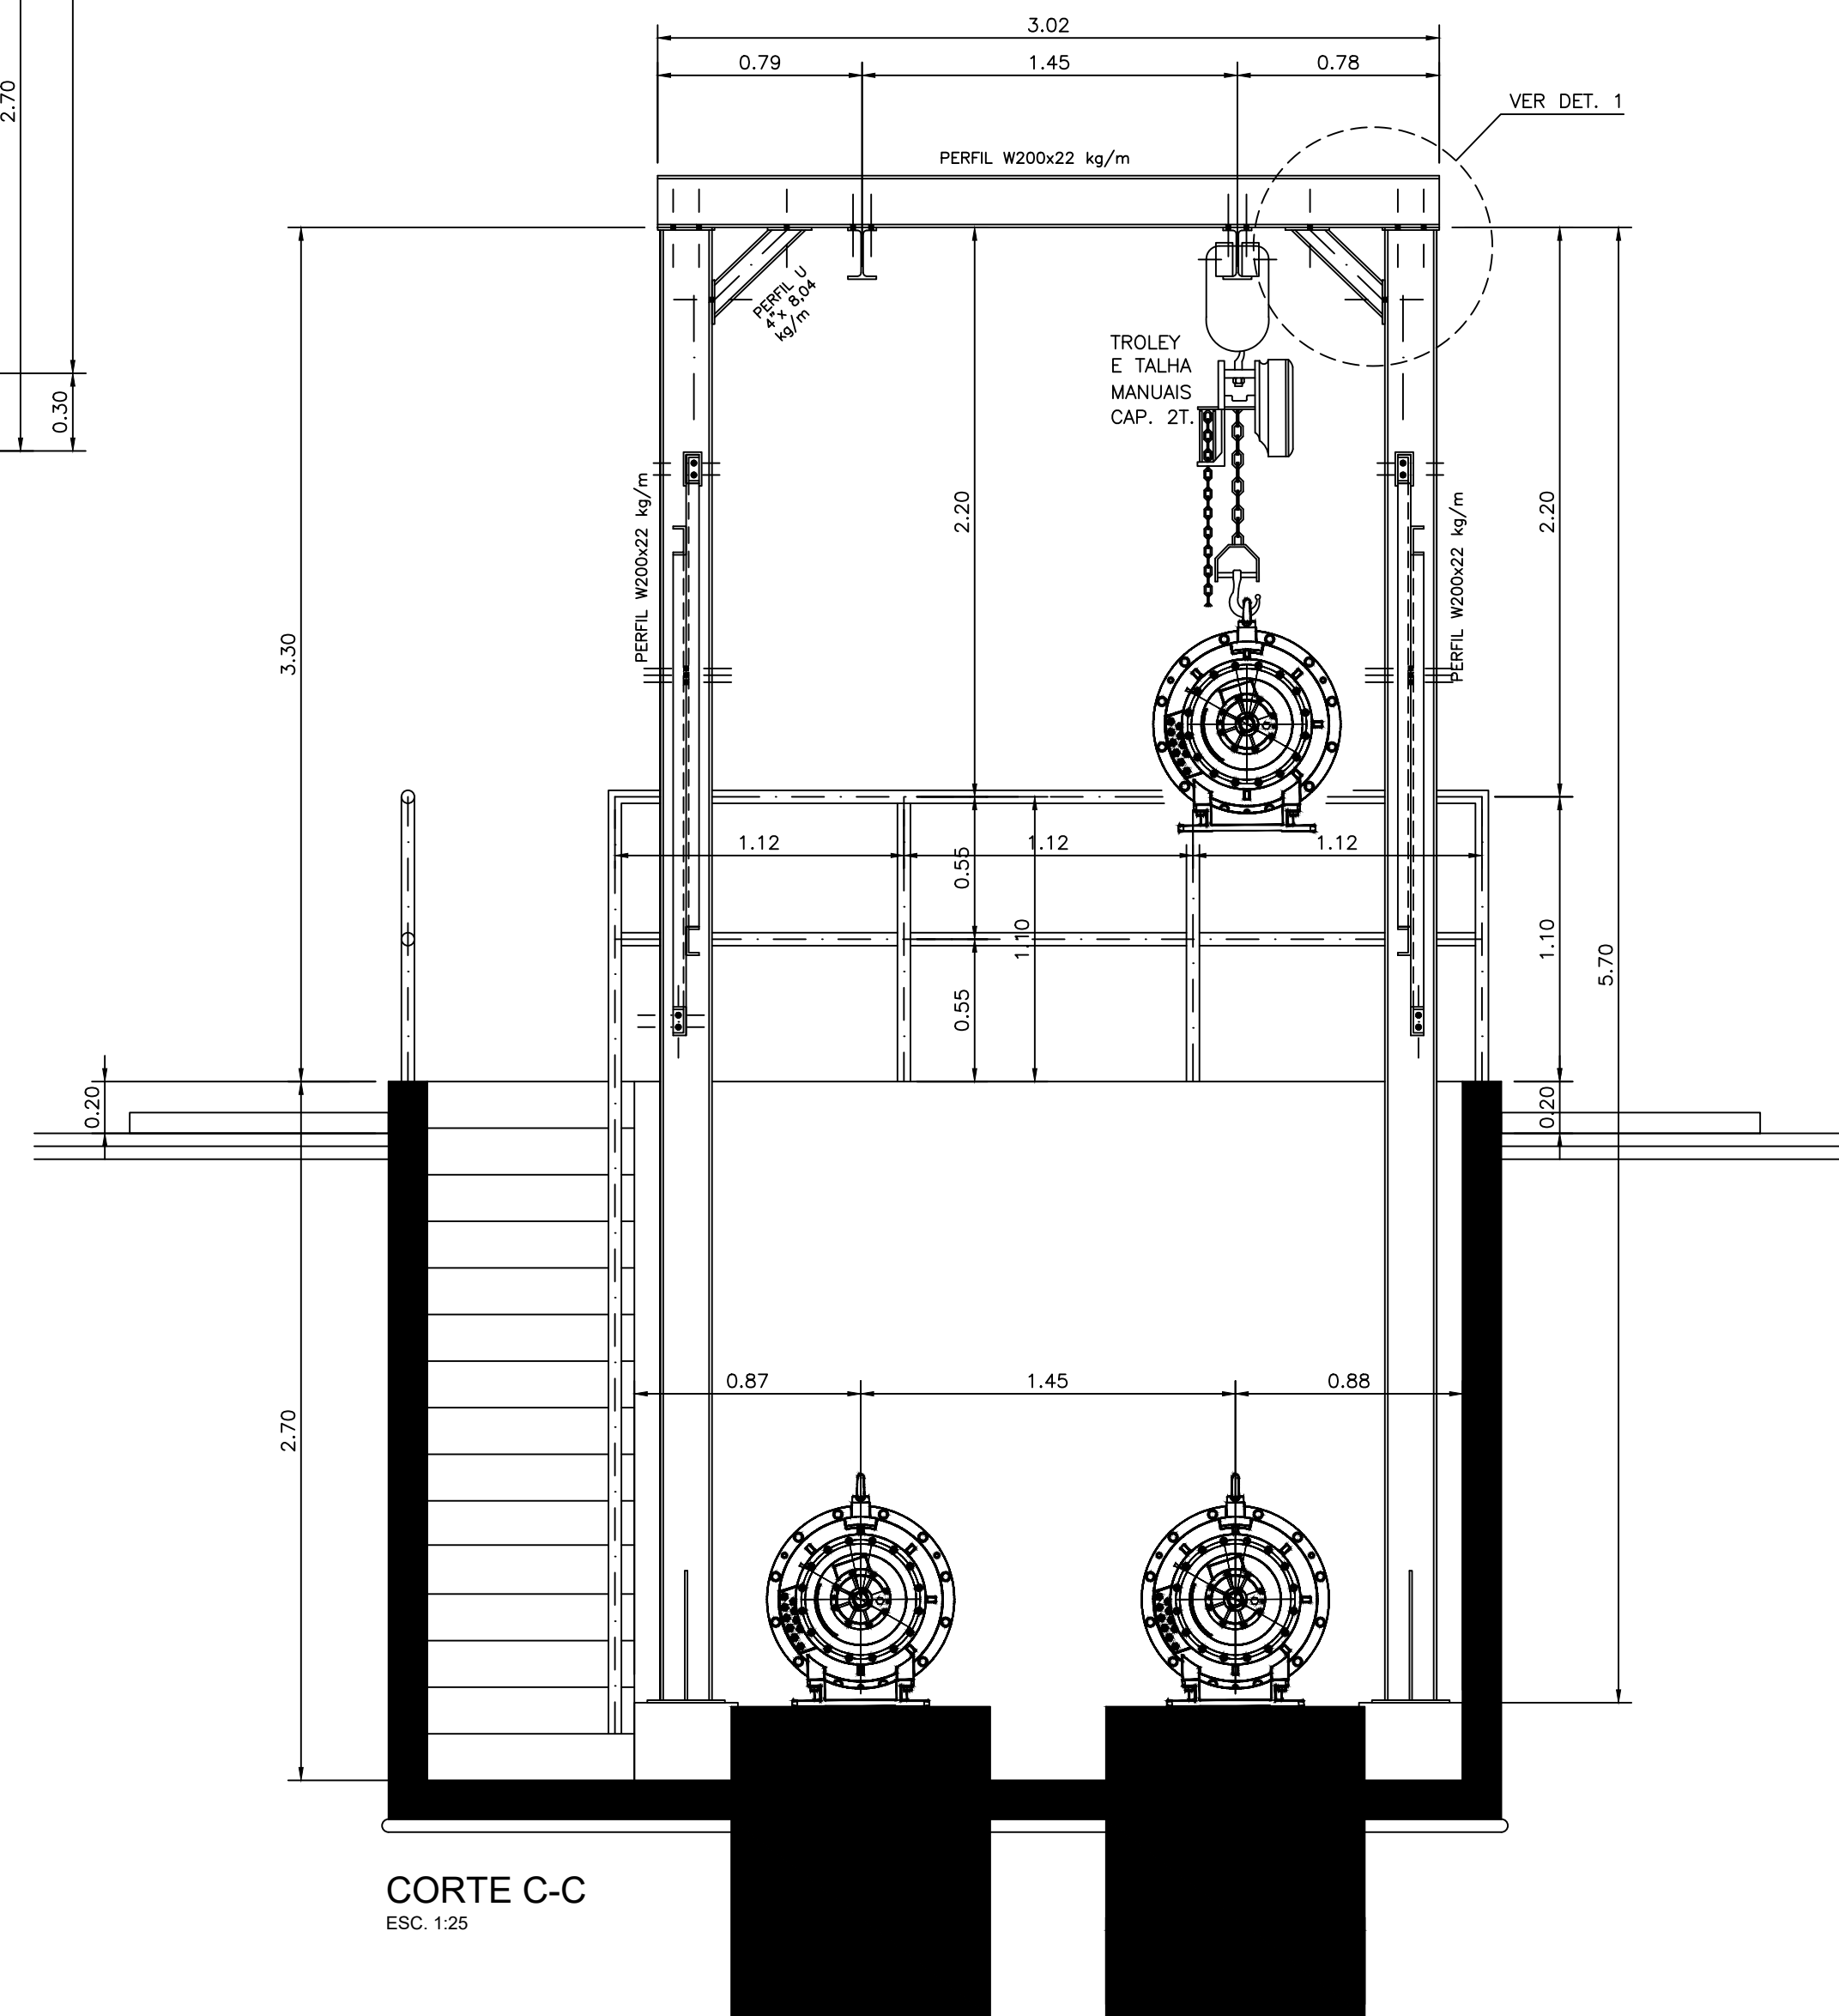
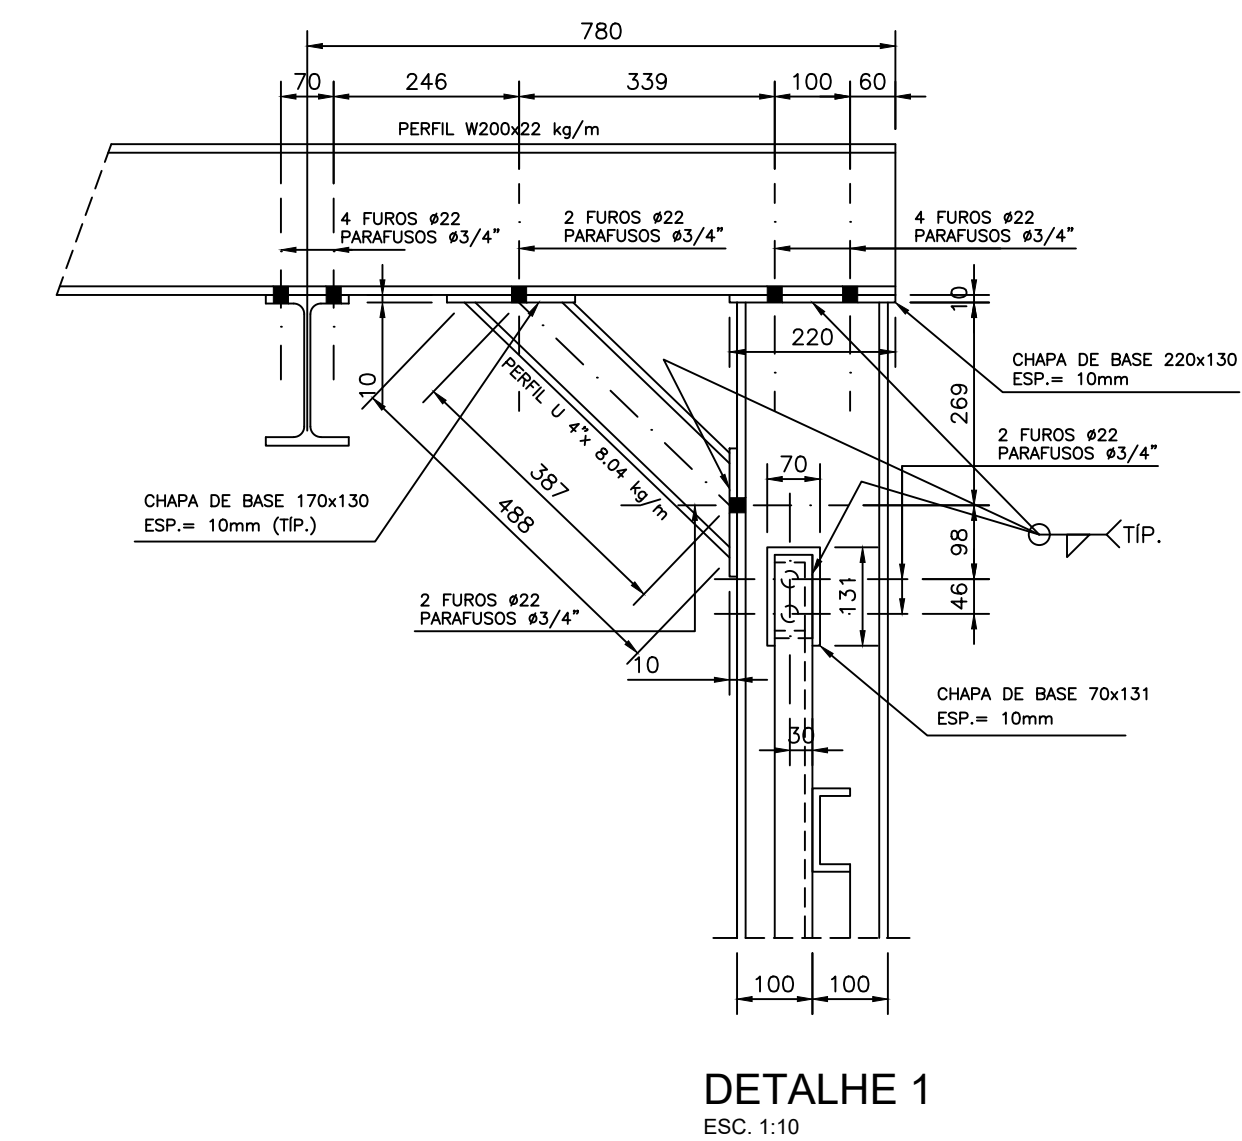
 


 

Nº	DATA	REVISÃO	EXECUTADO POR	APROVADO POR	DESO		DESENHO DE REFERÊNCIA	NOTAS	DESO VISTO E ACEITO ESTA ACEITAÇÃO NÃO ISENTA A CONTRATADA DAS RESPONSABILIDADES E OBRIGAÇÕES CONTIDAS NO CONTRATO	EXECUTADO POR  PROJETOS E SERVIÇOS EIRELI Rua das Azaléas, Nº 323 – Mirandópolis São Paulo – SP – Fone (011) 5594-8513	 COMPANHIA DE SANEAMENTO DE SERGIPE
					ACEITO	DATA					
										DESENHO MTC	MAIO/2021
										PROJETO CONSENSO	MAIO/2021
										ASSINATURA	MAIO/2021
										NOME ADALBERTO BALOGH FILHO	CREA 63013-D

PROJETO BÁSICO E EXECUTIVO DAS OBRAS DE AMPLIAÇÃO DO SISTEMA INTEGRADO DA ADUTORA DO AGRESTE			
ESTAÇÃO DE TRATAMENTO DE ÁGUA DO AGRESTE			
BOOSTER – ETA PARA RESERVATÓRIO DE AREIA BRANCA – CORTES E DETALHE			
REVISÃO	ESCALA	Nº	Nº FOLHA
0	1:25		AGRE-AMP-ETA/HD-502