



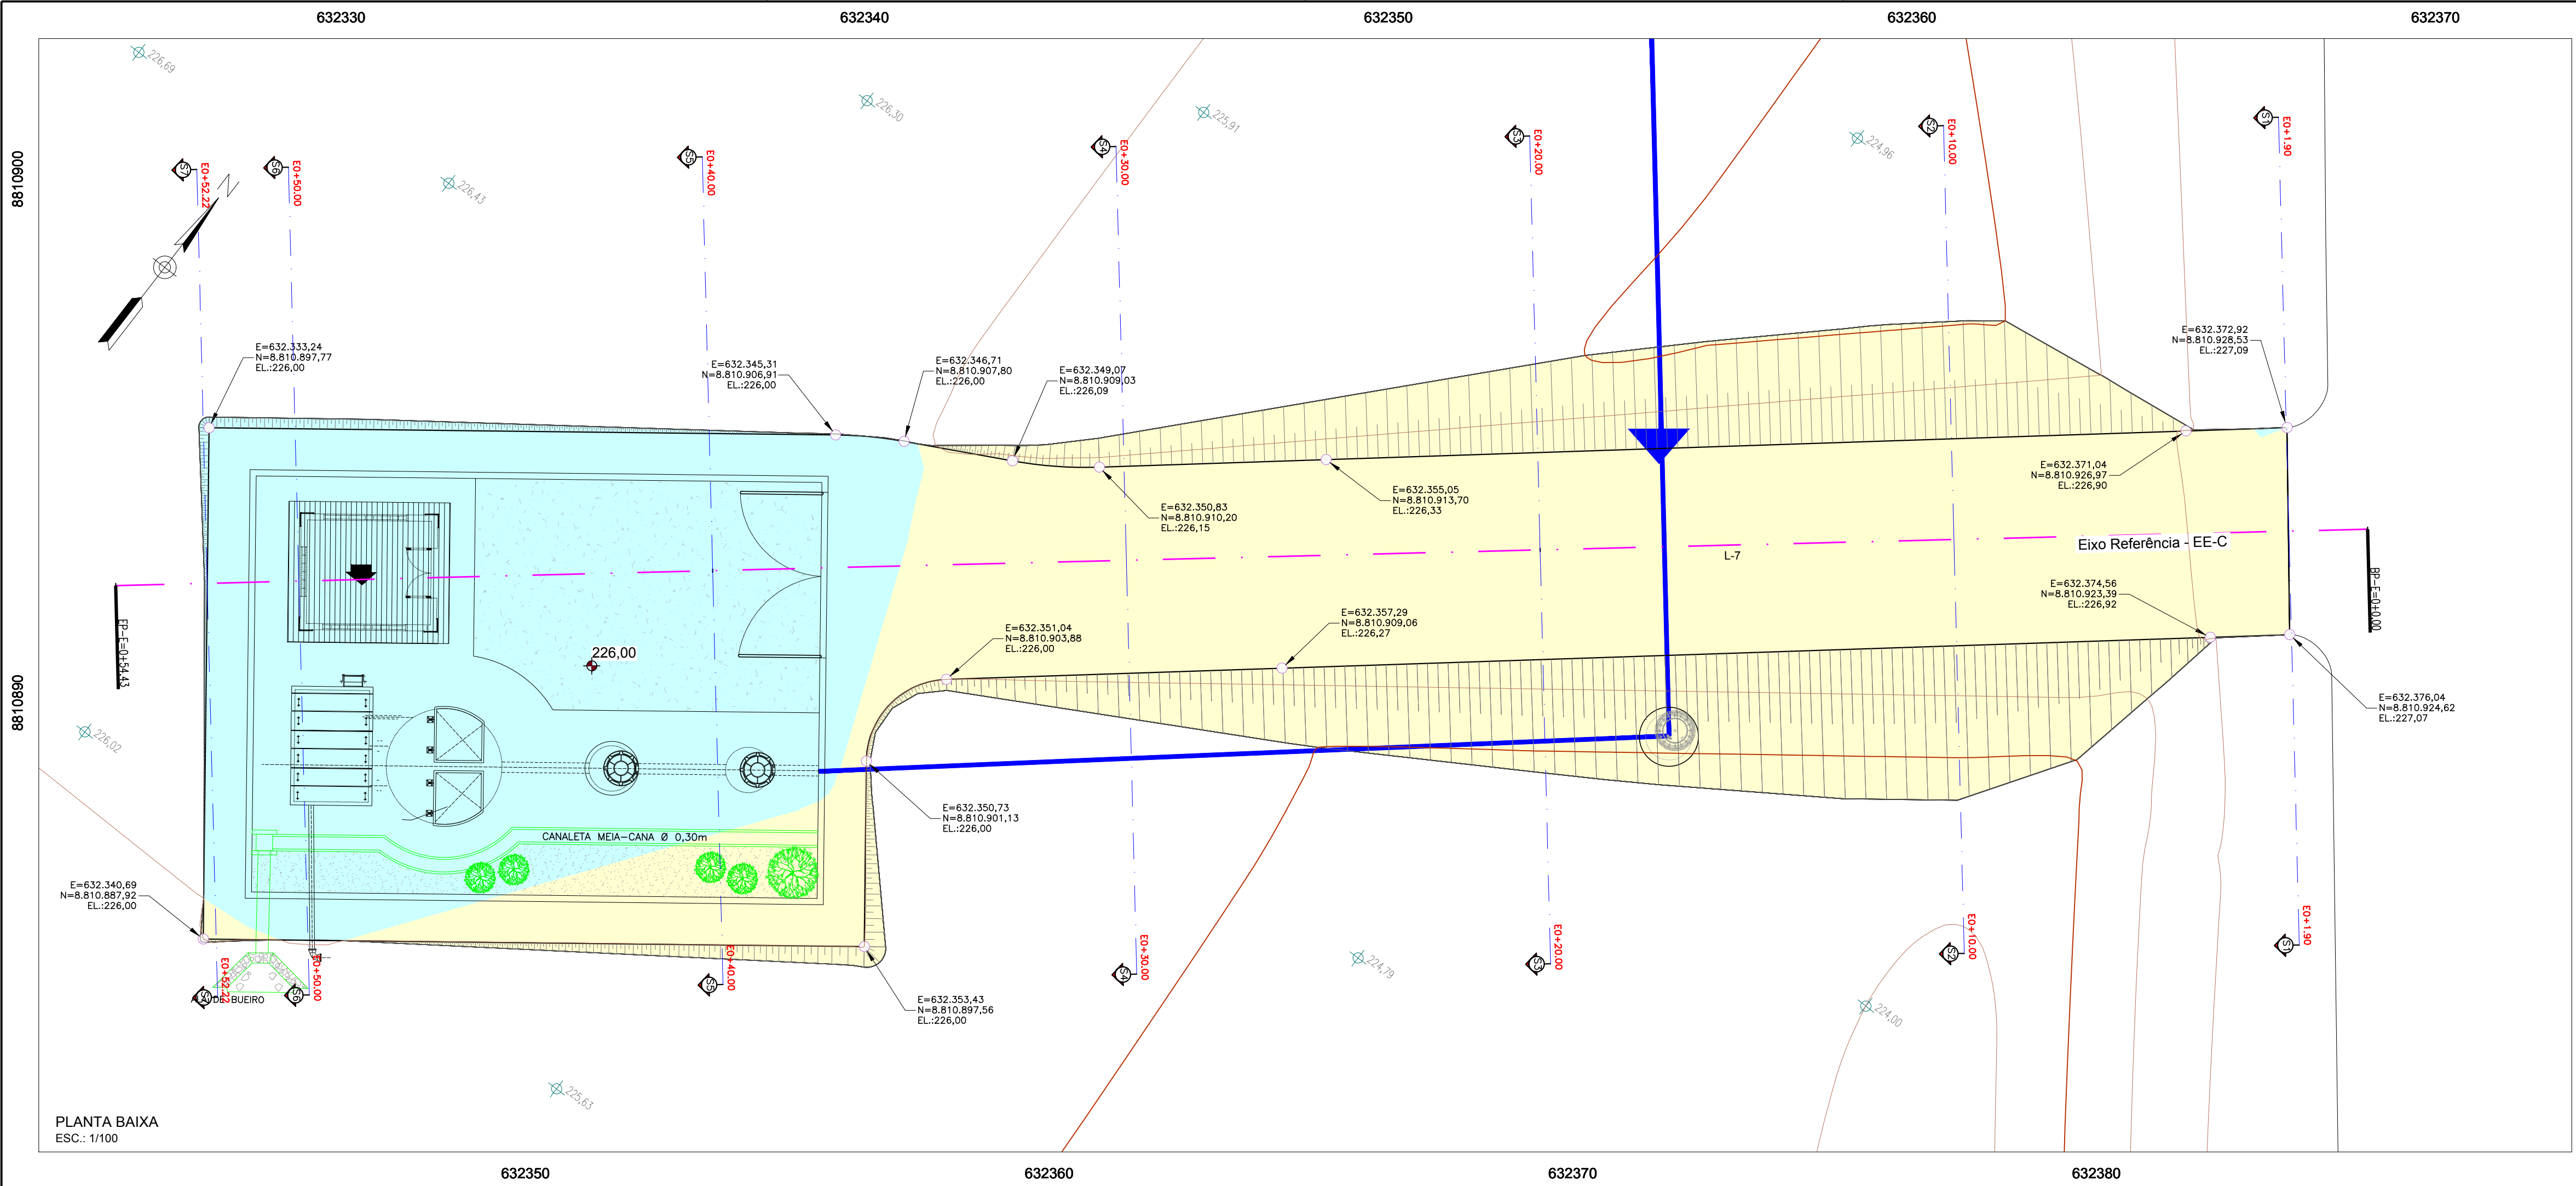

MOVIMENTO DE TERRA			
ELEVATORIA	ÁREA	CORTE	ATERRO
Vol_EE-C	503,25m²	11,95m³	297,69m³

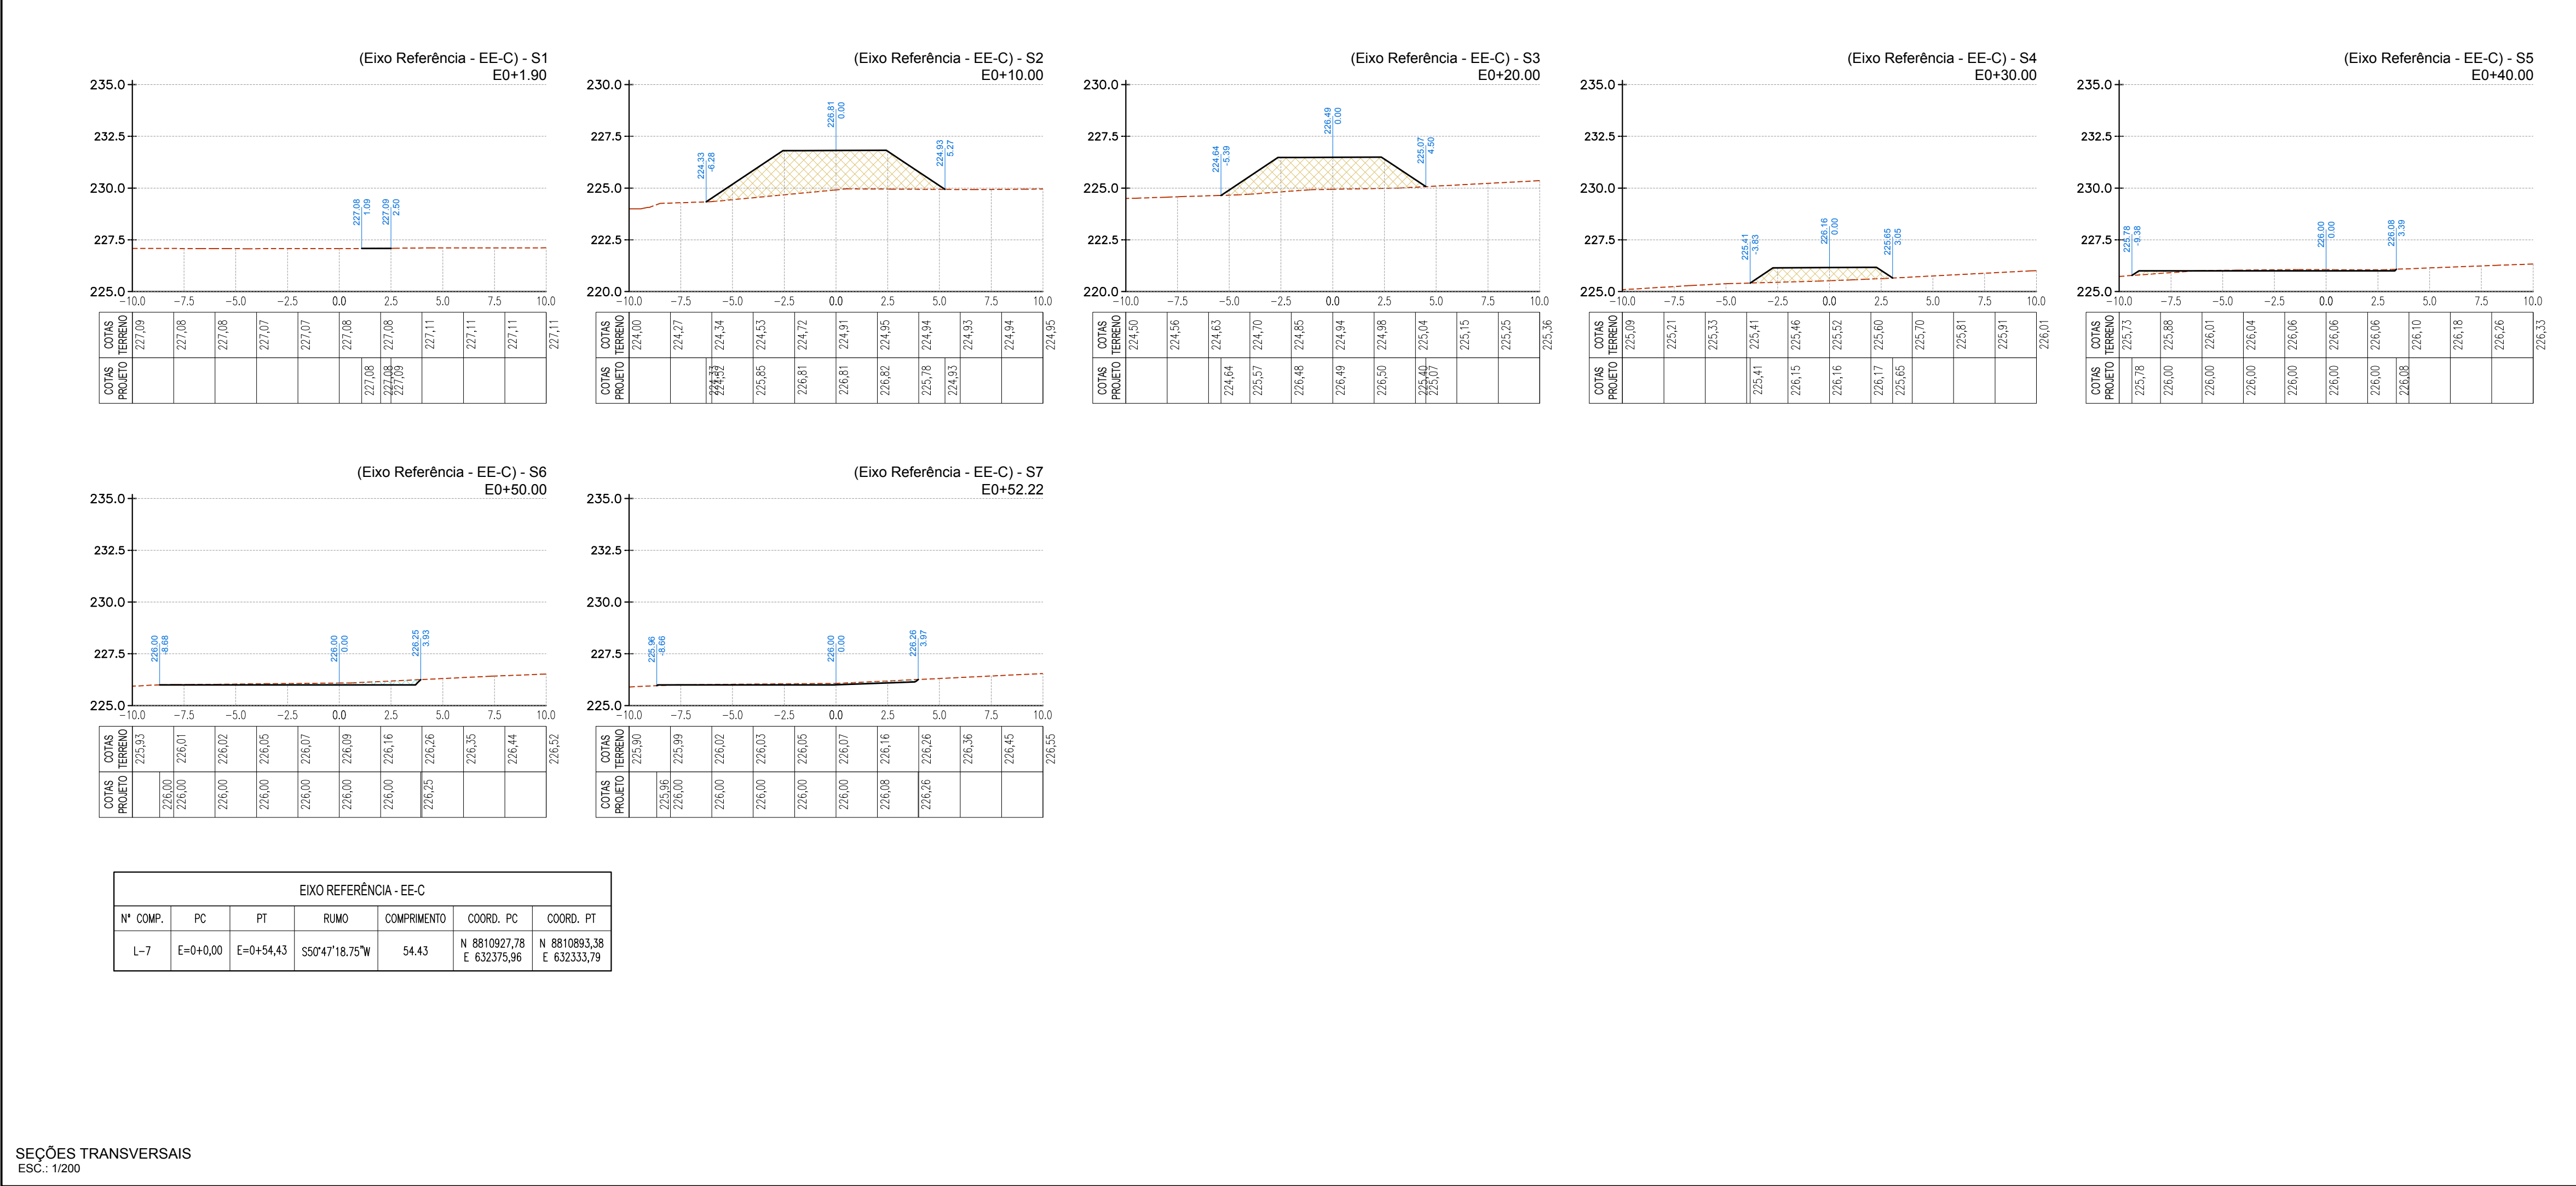

LEGENDA:			
---	LEVANTAMENTO TOPOGRÁFICO		
---	TERRAPLENAGEM		
---	CORTE		
---	ATERRO		
---	MARCADORES TERRAPLENAGEM		

NOTAS:			
1- DIMENSÕES E ELEVAÇÕES EM METRO, EXCETO ONDE INDICADO.			
2- AS INCLINAÇÕES ADOTADAS PARA OS TALUDES FORAM 1V:1,5H PARA CORTE E 1V:2H PARA ATERRO			

00	13/12/21	OSVALDO	EMISSION INICIAL	CLAUDIO ARRAES	LUIS MAURICIO	CLAUDIO ARRAES
REVISAO	DATA	DESENHO	DESCRIÇÃO DA REVISAO	EMITENTE	VERIFICAÇÃO	APPROVAÇÃO
EMISSION INICIAL	13/12/21	CLAUDIO ARRAES	13/12/21	LUIS MAURICIO	13/12/21	CLAUDIO ARRAES
DATA	ELABORAÇÃO	VISTO	DATA	VERIFICAÇÃO	VISTO	DATA

EIXO REFERÊNCIA - EE-C			
Nº COMP.	PC	PT	RUMO
L-7	E=0+0,00	E=0+54,43	S50°47'18,75"W
			54.43
			COORD. PC
			N 8810927,78
			E 632375,96
			COORD. PT
			N 8810893,38
			E 632333,79

SEÇÕES TRANSVERSAIS			
ESC.: 1/200			