



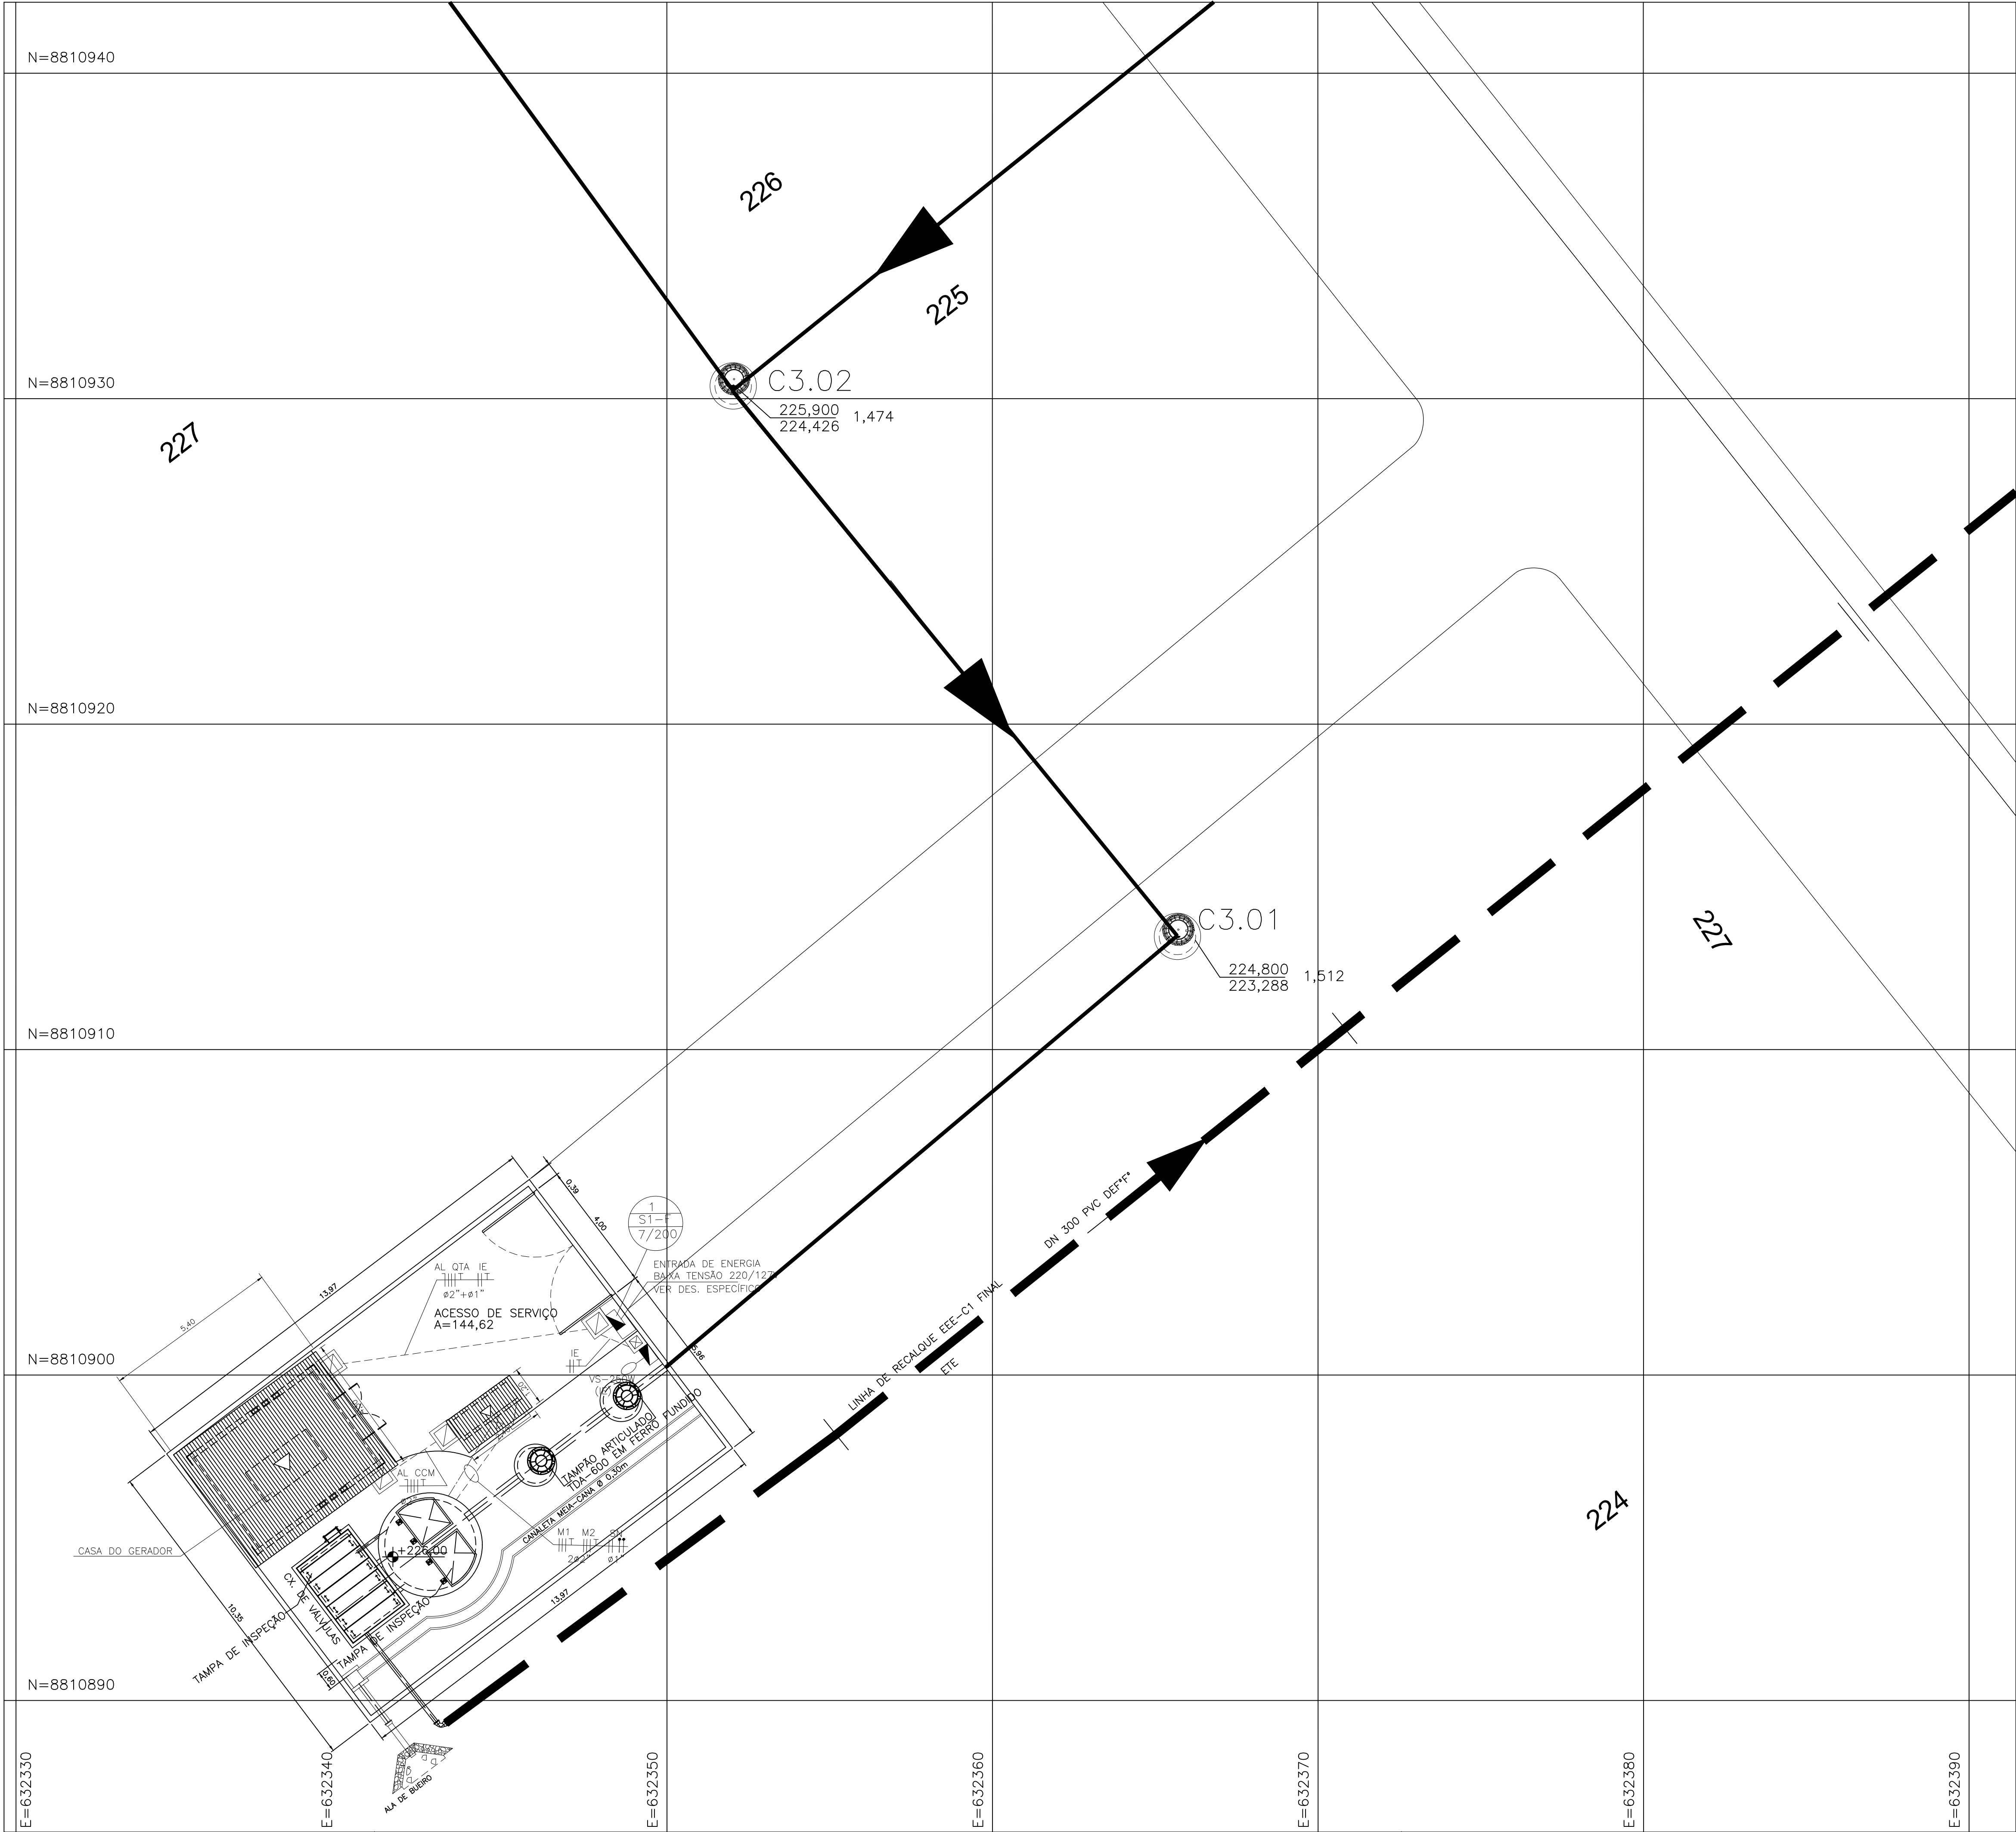

Notas

- 1 - ELETRODUTOS NÃO COTADOS ø 3/4"
- 2 - CABO NÃO COTADO #2,5mm2
- 3 - DEVERÃO SER OBEDECIDAS AS NORMAS DA ABNT 5410 ,NR 10 E DEMAIS PERTINENTES
- 4 - CIRCUITOS LANÇADOS ENTERRADOS OU NO PISO, DEVERÁ SER ISOLAÇÃO 1kV
- 5 - LUMINARIAS, TOMADAS E QUADROS DEVERÃO SER ATERRADOS.
- 6 - OS PAINÉIS DE AUTOMAÇÃO E COMANDO DOS MOTORES,DEVERÃO SER MONTADOS LIVRES DE EXPOSIÇÃO DIRETA A RAIOS SOLARES,CHUVA OU MARESIÁ.
- 7 - OS PAINÉIS DE AUTOMAÇÃO E COMANDO DOS MOTORES,DEVERÃO SER PROVIDOS DE EXAUSTÃO ADEQUADA PARA QUE A TEMPERATURA FIQUE DENTRO DA FAIXA PERMITIDA - 0 A 40°C
- 8 - O DESENHO DA MURETA É ORIENTATIVO, DEVERÁ SER CONSULTADO O FABRICANTE DOS QUADROS E O RESPONSÁVEL PELA CONSTRUÇÃO CIVIL.
- 9 - A LAMPADA DO POSTE DO PADRÃO DE ENTRADA DEVERÁ SER ALIMENTADA PELO CIRCUITO DE ILUMINAÇÃO EXTERNA (ENERGIA MEDIDA).

CIRCUITOS

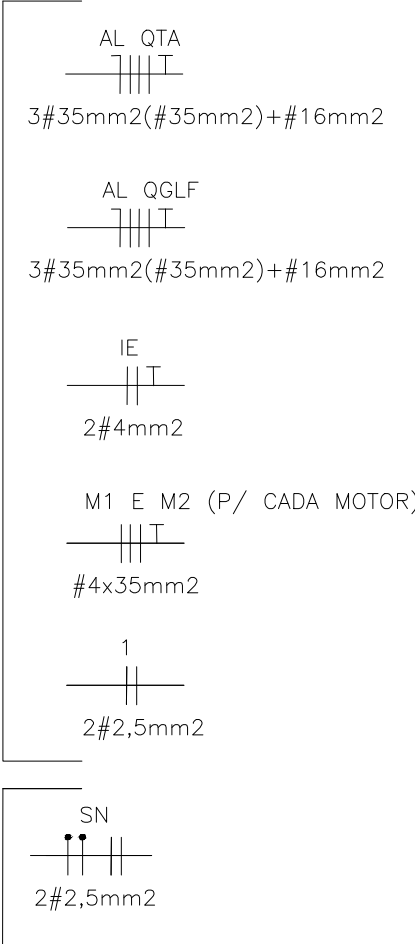

Legenda

- ELETRODUTO ENTERRADO EM PISO OU SOLO
- ELETRODUTO APARENTE OU EMBUTIDO NA PAREDE
- CAIXA DE PASSAGEM 0,50X0,50X0,50m
- CAIXA DE PASSAGEM 0,30X0,30X0,30m
- NEUTRO, FASE, TERRA E RETORNO
- LUMINÁRIA PARA LÂMPADA VSAP 250W MONTADA EM POSTE DE CONCRETO DT h=9m
- POSTE PROJETADO
- ATERRAMENTO DE CERCA
- ELETRODUTO CIRCUITO SENSOR DE NIVEL

01	14/12/21	JOSIEL	REVISÃO PARA ATENDER COMENTÁRIOS DO CLIENTE	A. MARTINI	A. MARTINI	CLÁUDIO ARRAES			
00	18/10/21	JOSIEL	EMIÇÃO INICIAL	A. MARTINI	A. MARTINI	CLÁUDIO ARRAES			
REVISÃO	DATA	DESENHO	DESCRIÇÃO DA REVISÃO	EMITENTE	VERIFICAÇÃO	APROVAÇÃO			
						CTS			
EMIÇÃO INICIAL	01/10/21	CLÁUDIO ARRAES		01/10/21	LUIS MAURICIO		01/10/21	CLÁUDIO ARRAES	
	DATA	ELABORAÇÃO	VISTO	DATA	VERIFICAÇÃO	VISTO	DATA	APROVAÇÃO	VISTO

UFC
ENGENHARIA

SISTEMA: ESGOTAMENTO SANITÁRIO		
PROJETO: PROJETO DO SISTEMA DE ESGOTAMENTO SANITÁRIO - SIMÃO DIAS		
LOCALIDADE: SIMÃO DIAS / SE		
TÍTULO: PROJETO ELÉTRICOESTÇÃO ELEVATÓRIA DE ESGOTOS C FINAL PLANTA DE LOCAÇÃO		REVISÃO: 01 ESCALA: 1/100
PROJETADO: LUIS MAURICIO 01 / 10 / 21	VERIFICADO: LUIS MAURICIO 01 / 10 / 21	Nº UFC: 4478-DE-C-20-ELE-002
DESENHADO: JEFE 01 / 10 / 21	APROVADO: CLÁUDIO ARRAES 01 / 10 / 21	FOLHA: