


CONFIGURAÇÃO P/ PLOTAGEM		
Nº	Nº DA COR	ESPA- ÇO DA LINHA PENA
1	7	0.10
2	7	0.20
3	7	0.30
4	7	0.50
5	7	0.70
6	7	0.90
7	7	0.25
20	1	0.20
21	7	0.15
30	7	0.30
50	2	0.20
100	3	0.30
150	5	0.25
170	5	0.50
182	182	0.20
251	251	0.20
ESC. P/ PLOTAR 1:0,5		

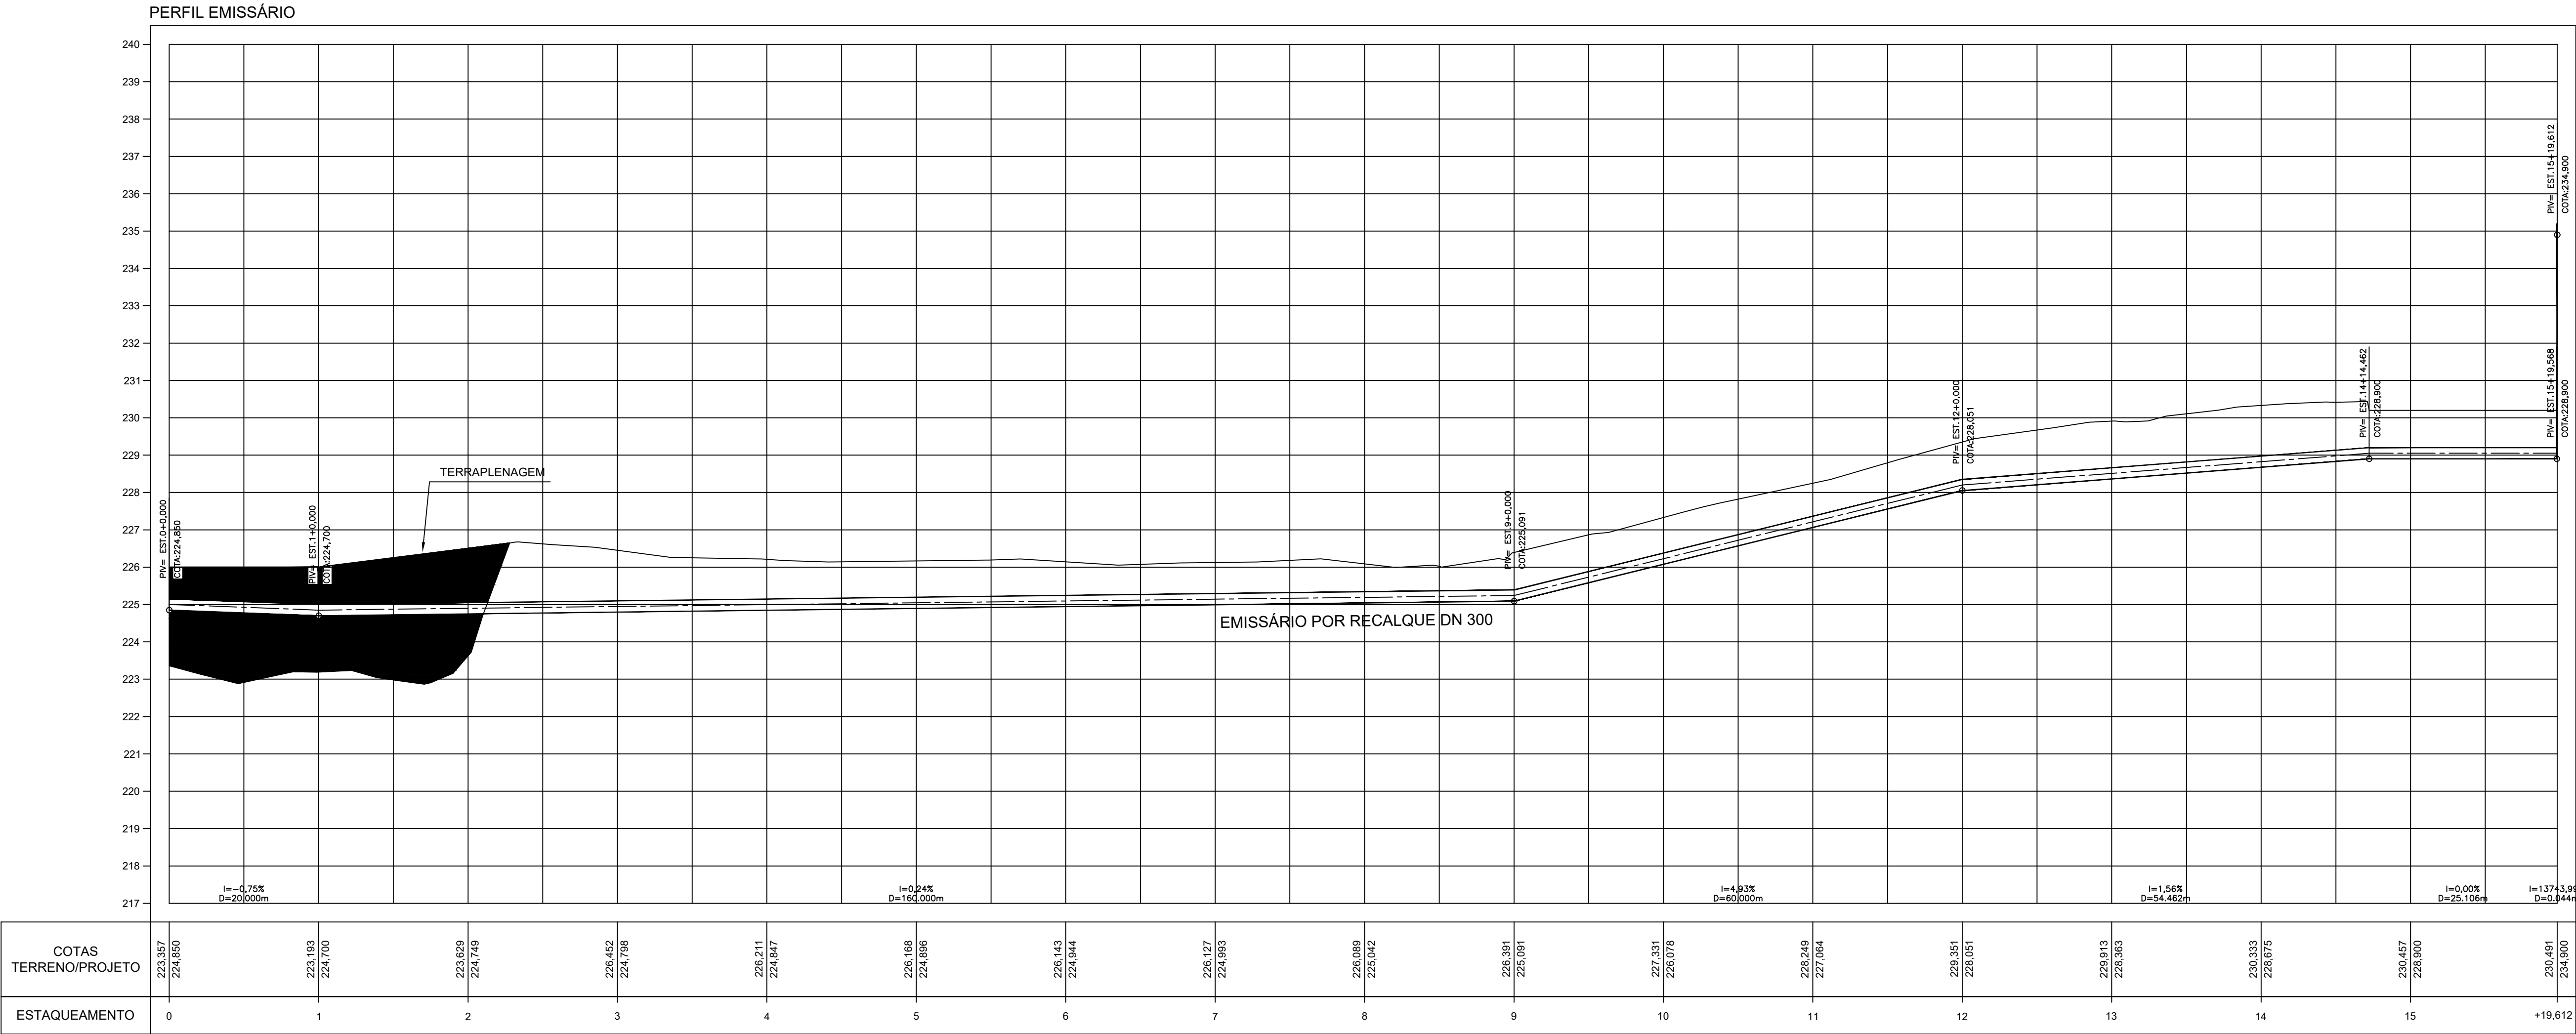

EMISSÁRIO POR RECALQUE DN 300
ESC. H= 1:500
V= 1:100

Nº	DATA	REVISÃO	EXECUTADO POR	APROVADO POR	DESO		DESENHO DE REFERÊNCIA		NOTAS	DESO VISTO E ACEITO ESTA ACEITAÇÃO NÃO ISENTA A CONTRATADA DAS RESPONSABILIDADES E OBRIGAÇÕES CONTIDAS NO CONTRATO	ANÁLISE		REVISÃO	ESCALA	Nº DESO	Nº FIRMA
					ACEITO	DATA	TÍTULO	NÚMERO			PROJETO	DATA				
											DESENHO	TATIANA LOPES BENTO	AGO/2022			
											PROJETO	MARCELO TELLES DA CRUZ	AGO/2022			
											ANALISADO					
											APROVADO					
											VISTO					
											ASSINATURA		AGO/2022			
											NOME			CREA		



COMPANHIA DE SANEAMENTO DE SERGIPE

PROJETO EXECUTIVO DO SISTEMA DE ESGOTOS SANITÁRIOS DE SIMÃO DIAS / SE

ESTAÇÃO DE TRATAMENTO DE ESGOTOS

ELEVATÓRIA FINAL EE-C E EMISSÁRIO DN 300 – PERFIL LONGITUDINAL



1:500

PC-22-053

EMISSÁRIO-02