


CONFIGURAÇÃO P/ PLOTAGEM		
Nº DA COR	Nº DA PENA	ESP. DA PENA
2	7	0.10
3	7	0.40
5	7	0.50
6	7	0.20
7	7	0.25
8	8	0.17
32	32	0.25
90	90	0.17
150	5	0.25
160	5	0.10
170	5	0.50
251	251	0.17
ESC. P/ PLOTAR 1=0.10		
Nº DO ARQUIVO PRO-22-016		
Isaías Bispo 02052022		

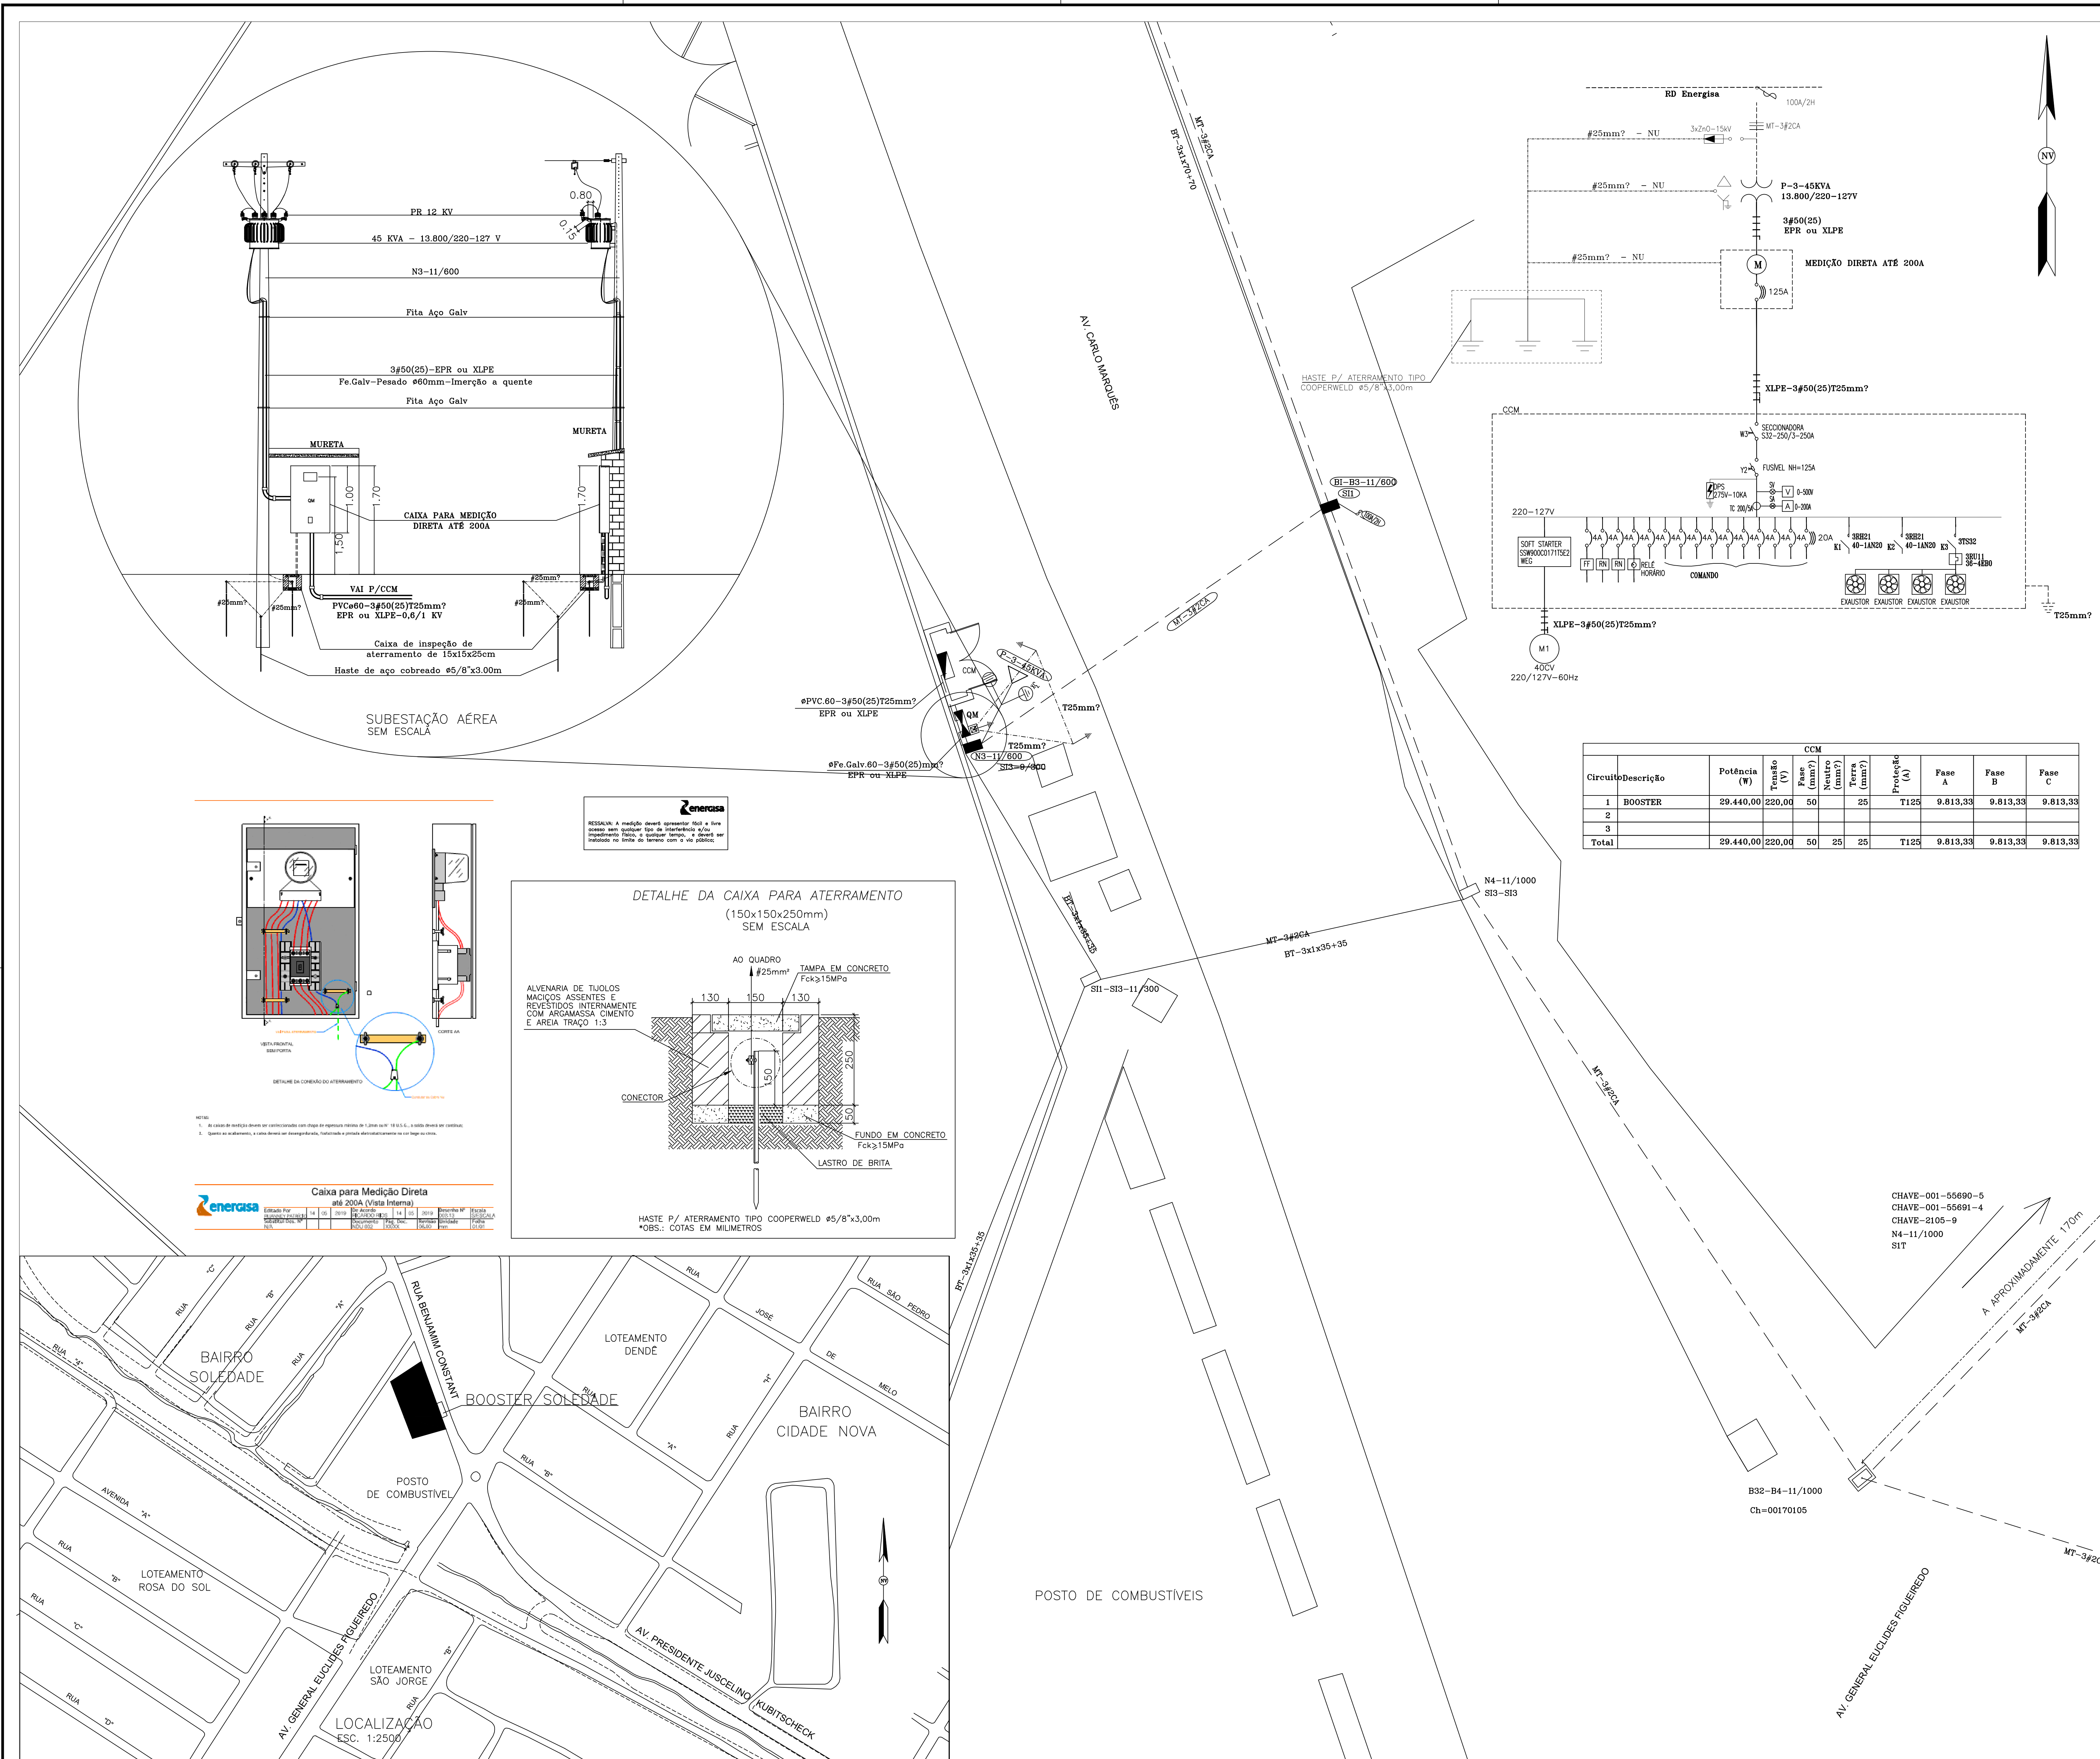

	Centro de Comando de motor
	Quadro de medição indireta padrão Energia
	Quadro de distribuição
	Poste de concreto duplo "T" proposto
	Poste de concreto duplo "T" existente
	Transformador proposto
	Transformador existente
	Para-raios de média tensão 12 KV proposto
	Para-raios de média tensão 12 KV existente
	Chave fusível 100A-15KV existente
	Caixa de inspeção em alvenaria de 25x25x25cm com haste de aterramento de 5/8"x3,00m
	Caixa de passagem em alvenaria de 30x30x50cm
	Projetor
	Luminária a prova de tempo tipo TB 45, com lâmpada de 45W
	Luminária a prova de tempo tipo TB 30, com lâmpada de 15W
	Disjuntor tripolar
	Disjuntor bipolar
	Disjuntor monopolar
	Chave Seccionadora, com fusível NH
	Contator de potência
	Auto transformador compensador
	Relé de sobrecarga
	Base com fusível diazed
	Voltímetro
	Amperímetro
	Relé falta de fase
	Banco de capacitores
	Tubulação pelo piso
	Malha de aterramento
	Rede aérea em média tensão
	Rede aérea em baixa tensão

SE Aérea 45KVA – UC-3/372915-9

PC: 3594/22

Energisa

APROVO O PROJETO DAS INSTALAÇÕES ELÉTRICAS DA ENTRADA DE ENERGIA PELO PRAZO DE 02 (DOIS) ANOS DESDE

DATA: 13/09/2022

Esta aprovação não exclui responsabilidade civil do autor do ART deste Projeto.

[Assinatura]

APROVADO POR:

 Renato Adilson do Silva Junior

Energisa

RESSALVA: A medição deverá apresentar fôco e livre acesso sem qualquer tipo de interferência vício, impedimento físico, e qualquer tempo, e deverá ser instalado no limite do terreno com o vício/pólio;