


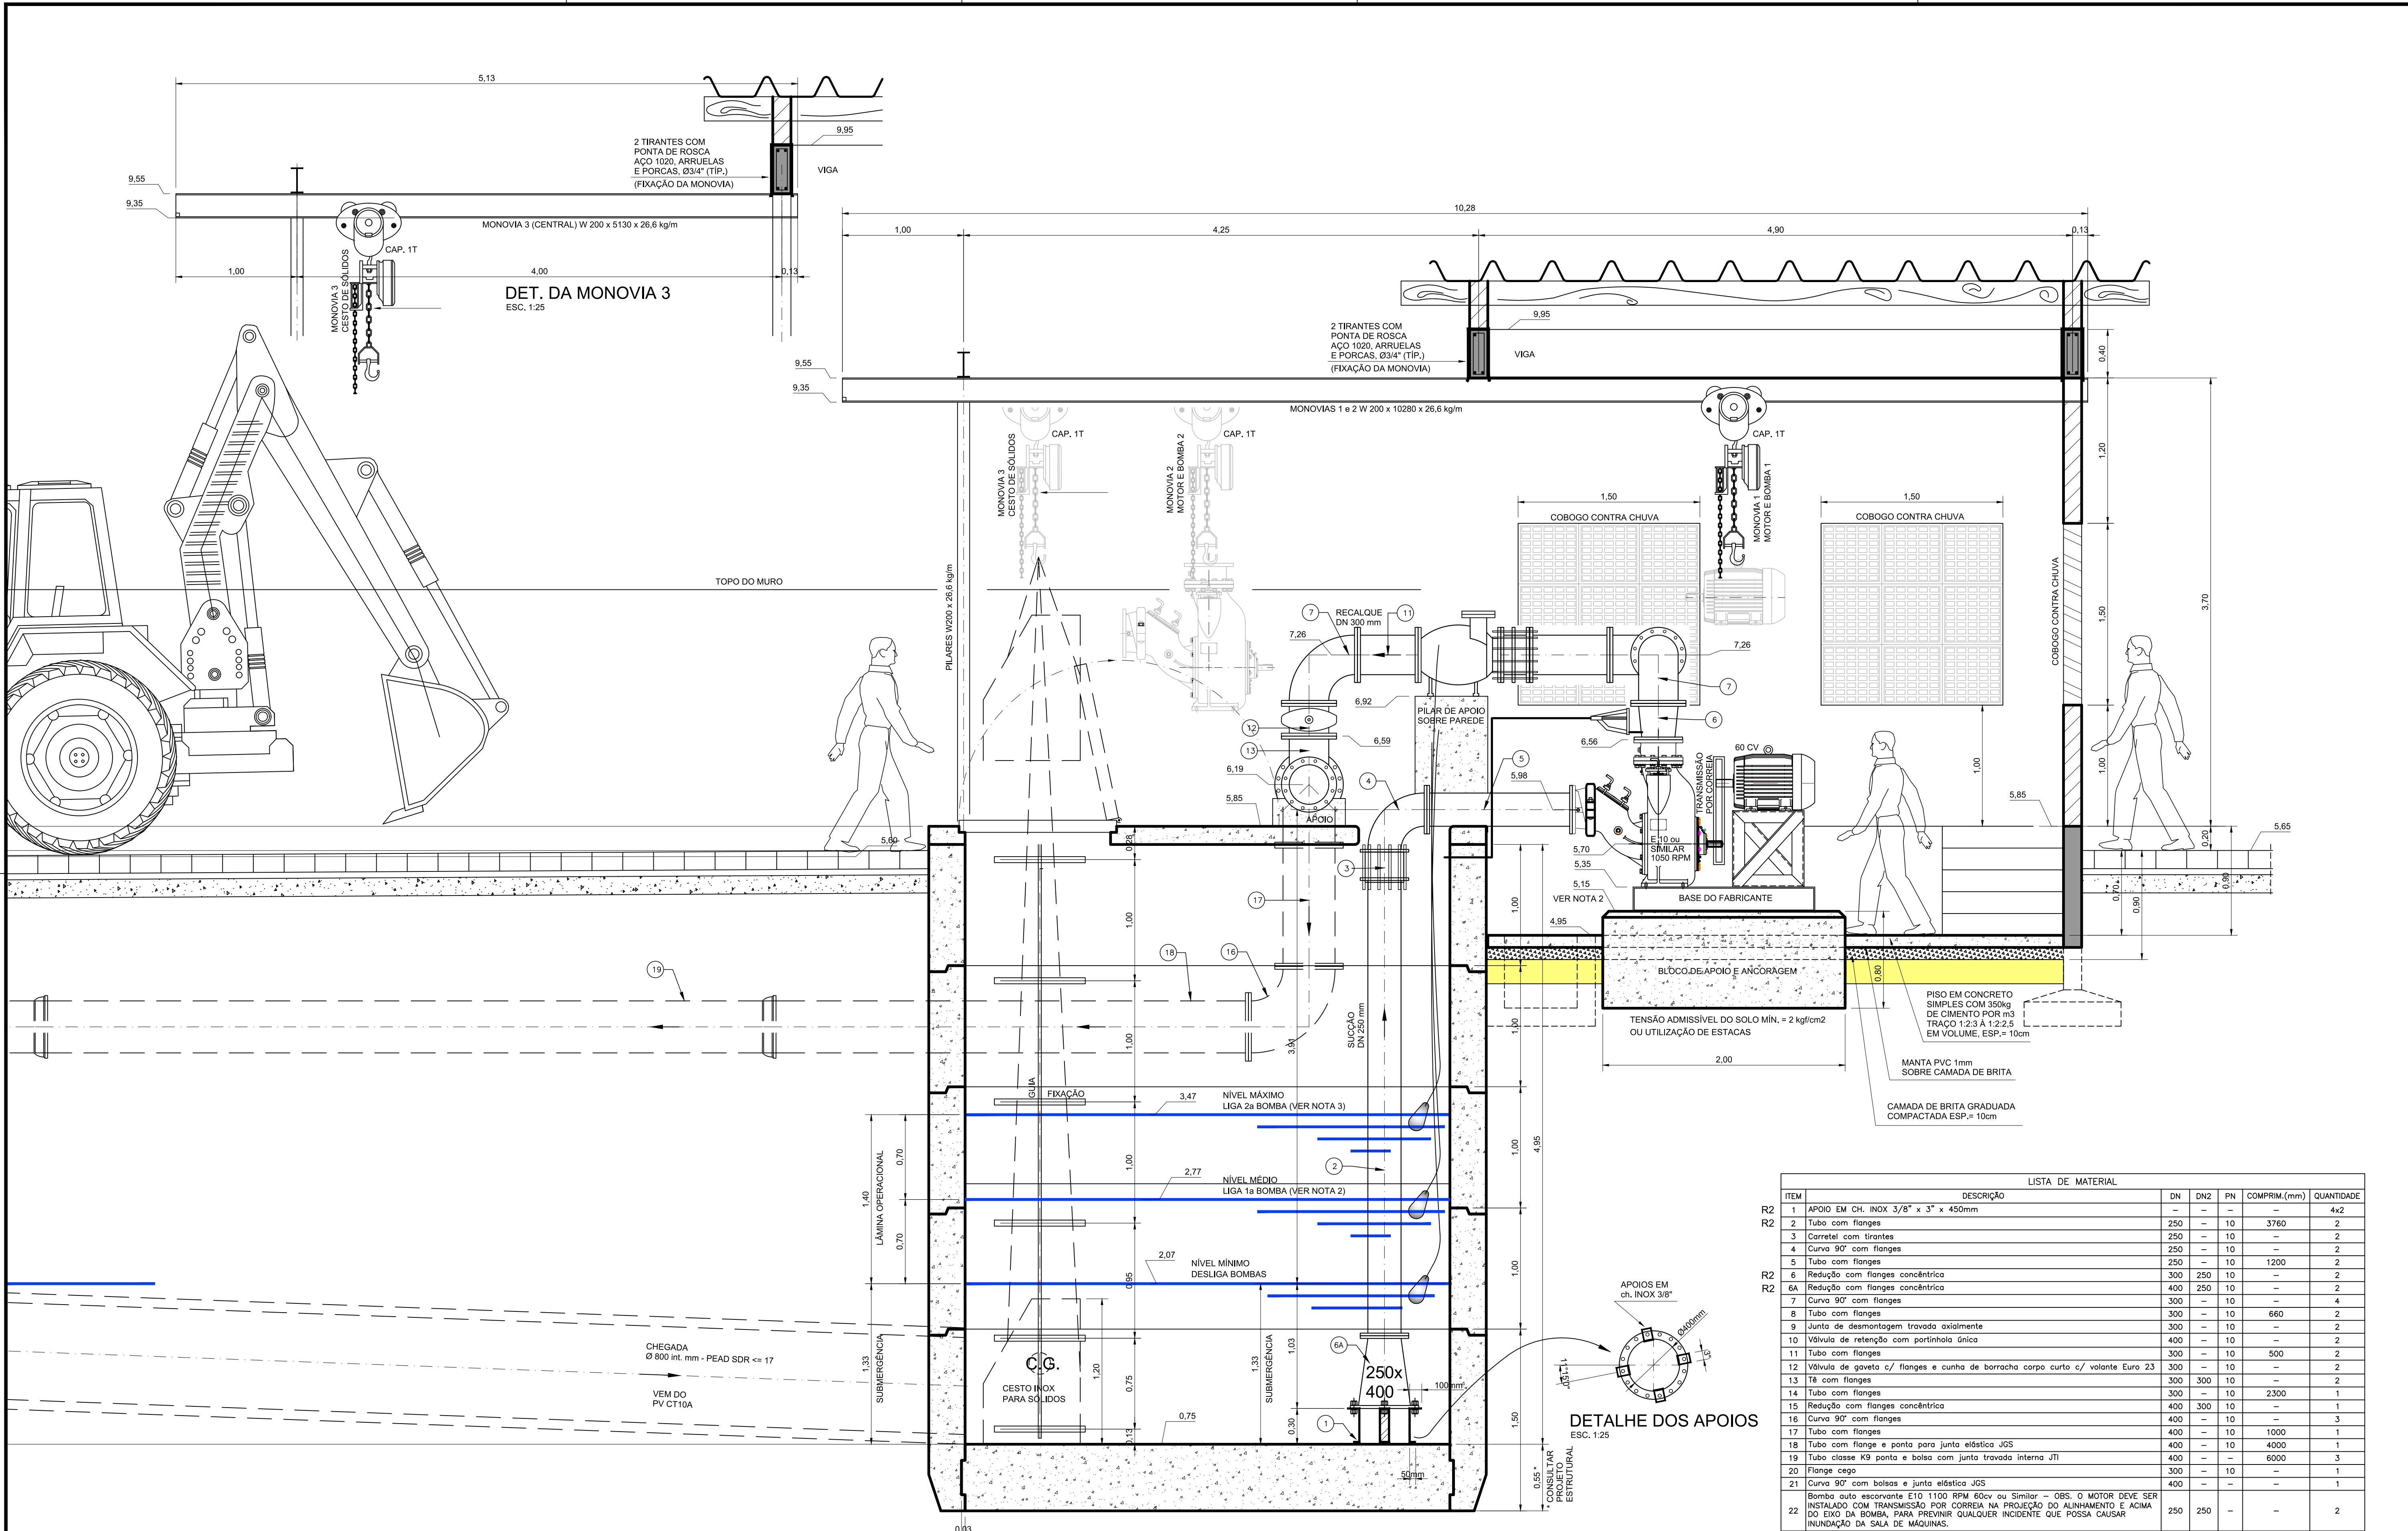

LISTA DE MATERIAL						
ITEM	DESCRIÇÃO	DN	DN2	PN	COMPRIM.(mm)	QUANTIDADE
R2 1	APOIO EM CH. INOX 3/8" x 3" x 450mm	—	—	—	—	4x2
R2 2	Tubo com flanges	250	—	10	3760	2
3	Carretei com tirantes	250	—	10	—	2
4	Curva 90° com flanges	250	—	10	—	2
5	Tubo com flanges	250	—	10	1200	2
6	Redução com flanges concêntrica	300	250	10	—	2
6A	Redução com flanges concêntrica	400	250	10	—	2
7	Curva 90° com flanges	300	—	10	—	4
8	Tubo com flanges	300	—	10	660	2
9	Junta de desmontagem travada axialmente	300	—	10	—	2
10	Vislula de retenção com portinhola única	400	—	10	—	2
11	Tubo com flanges	300	—	10	500	2
12	Vislula de gaveta c/ flanges e cunha de borracha corpo curto c/ volante Euro 23	300	—	10	—	2
13	Tubo com flanges	300	300	10	—	2
14	Tubo com flanges	300	—	10	2300	1
15	Redução com flanges concêntrica	400	300	10	—	1
16	Curva 90° com flanges	400	—	10	—	3
17	Tubo com flanges	400	—	10	1000	1
18	Tubo com flange e ponta para junta elástica JGS	400	—	10	4000	1
19	Tubo classe K9 ponta e bolsa com junta travada interna JTI	400	—	—	6000	3
20	Flange cego	300	—	10	—	1
21	Curva 90° com bolsas e junta elástica JGS	400	—	—	—	1
22	Bomba auto escorvante E10 1100 RPM 60cv ou Similar – OBS. O MOTOR DEVE SER INSTALADO COM TRANSMISSÃO POR CORREIA NA PROJEÇÃO DO ALINHAMENTO E ACIMA DO EIXO DA BOMBA, PARA PREVENIR QUALQUER INCIDENTE QUE POSSA CAUSAR INUNDAÇÃO DA SALA DE MÁQUINAS.	250	250	—	—	2

OBS:
TODAS AS INFORMAÇÕES TÉCNICAS DE VAZÃO DAS BACIAS, NECESSÁRIAS
À ELABORAÇÃO DO PROJETO, FORAM FORNECIDAS PELA GCTN.

Nº	DATA	REVISÃO	EXECUTADO POR	APROVADO POR	DESO		DESENHO DE REFERÊNCIA		NOTAS	DESO		DESENHO				REVISÃO	ESCALA	Nº DESO	Nº FIRMA	
					ACEITO	DATA	TÍTULO	NÚMERO		DESENHO	PROJETO	ANALISADO	APROVADO	VISTO	NOME					
1	JAN/2023	REVISÃO GERAL							1- Cotas e dimensões em metros, salvo indicação contrária. 2- CICLO: As bombas devem ser providas de variadores de velocidade, com controle da rotação até 200 RPM abaixo da rotação nominal, para partida do primeiro conjunto em nível médio do poço; 3- Quando a segunda bomba for acionada em nível máximo, o variador do primeiro conjunto deve ser desativado para permitir que os dois conjuntos trabalhem na rotação nominal, até desligarem em nível mínimo.	VISTO E ACEITO		DESENHO	MTG/TATIANA LOPES	OUT/2022	REVISÃO	ESCALA	Nº DESO	Nº FIRMA		
2	MAR/2023	REVISÃO DA RELAÇÃO DE MATERIAL ITENS: 1, 2 e 6								ESTA ACEITAÇÃO NÃO ISENTA A CONTRATADA DAS RESPONSABILIDADES E OBRIGAÇÕES CONTIDAS NO CONTRATO	PROJETO	MTG	OUT/2022							
3	ABR/2023	POSIÇÃO DO POÇO									ASSINATURA		OUT/2022							
							</													



COMPANHIA DE SANEAMENTO DE SERGIPE

PROJETO DE ESGOTO SANITÁRIO – BACIA EE-04 – ARACAJU / SE
PROJETO HIDRÁULICO – CORTE A-A (CONTINUAÇÃO)
ELEVATÓRIA EMERGENCIAL EE-CT10

1:25

PC-22-111

05