



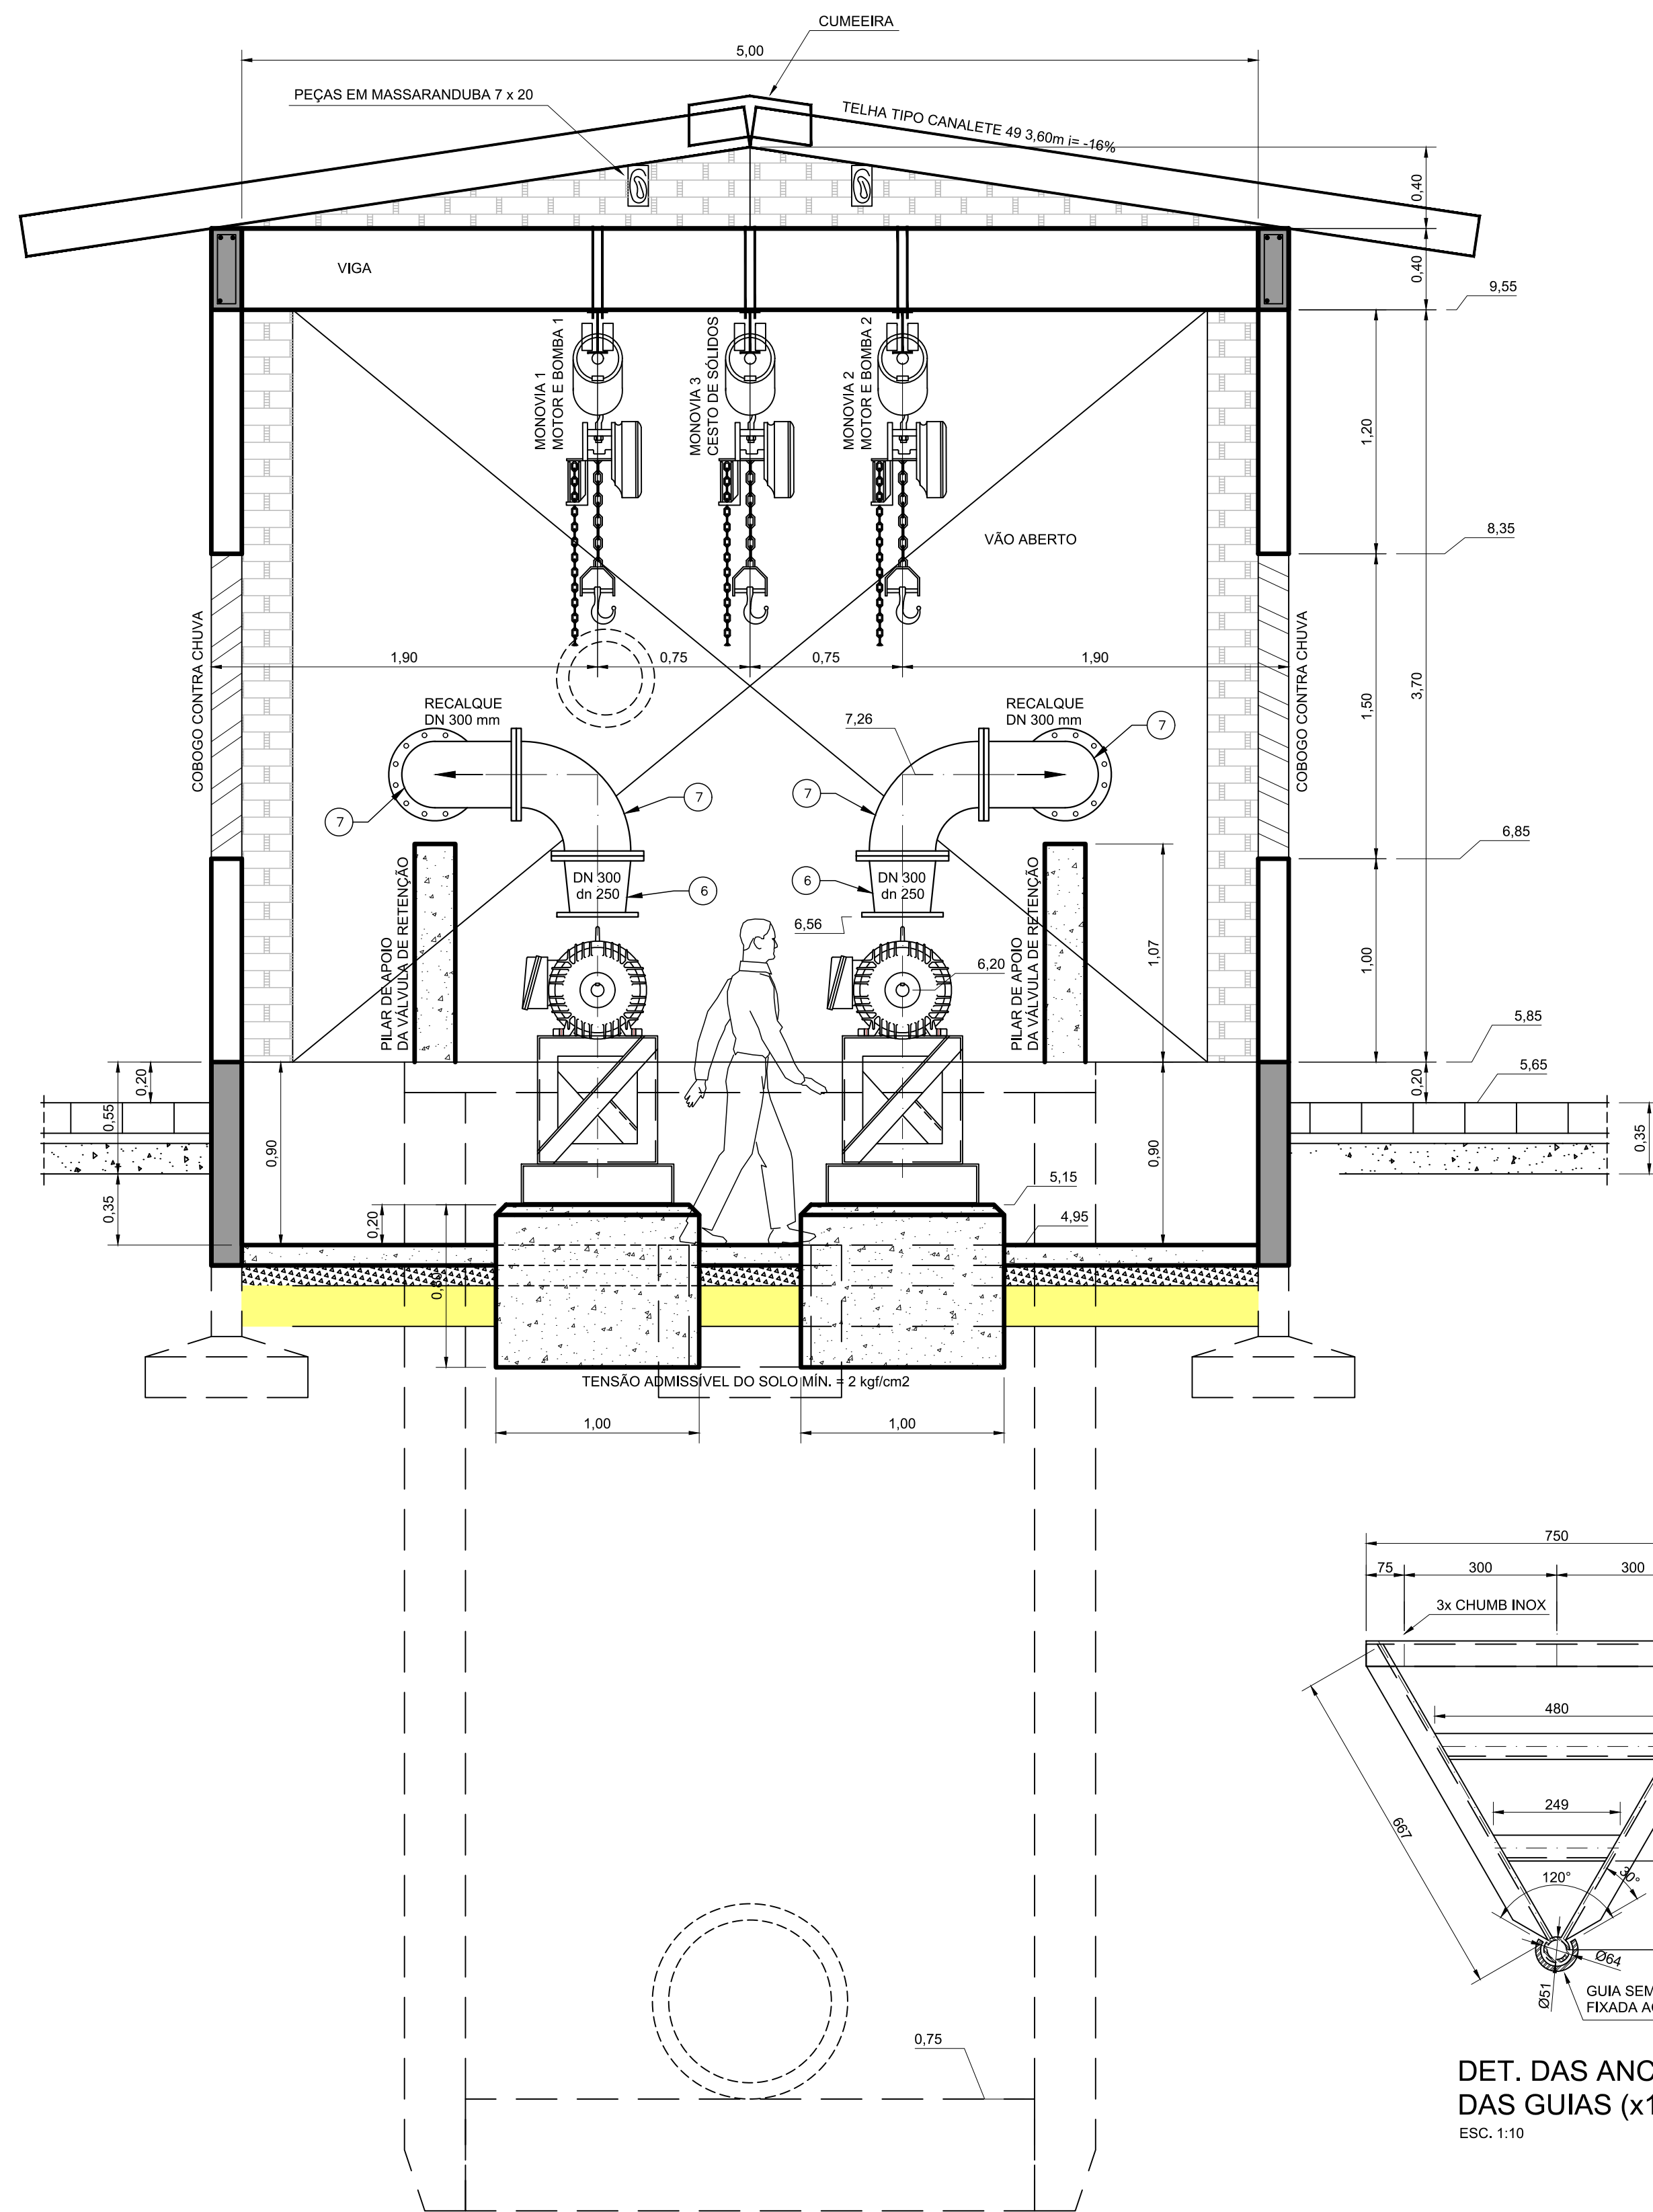


CORTE B-B
ESC. 1:25

**DET. DAS ANCORAGENS
DAS GUIAS (x12)**
ESC. 1:10

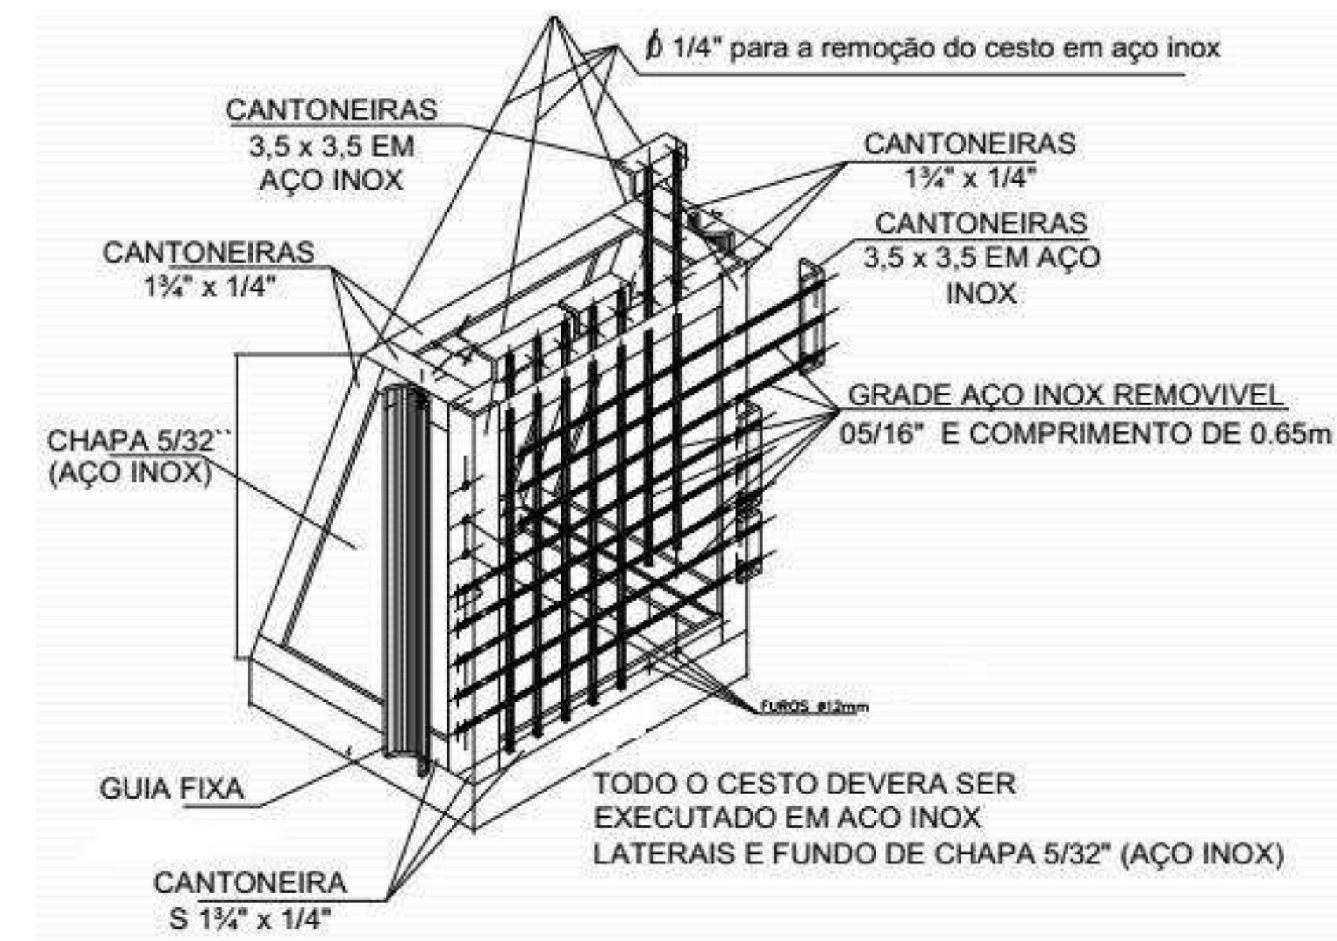

DETALHE TÍPICO DO CESTO E GRADEAMENTO
SEM ESCALA

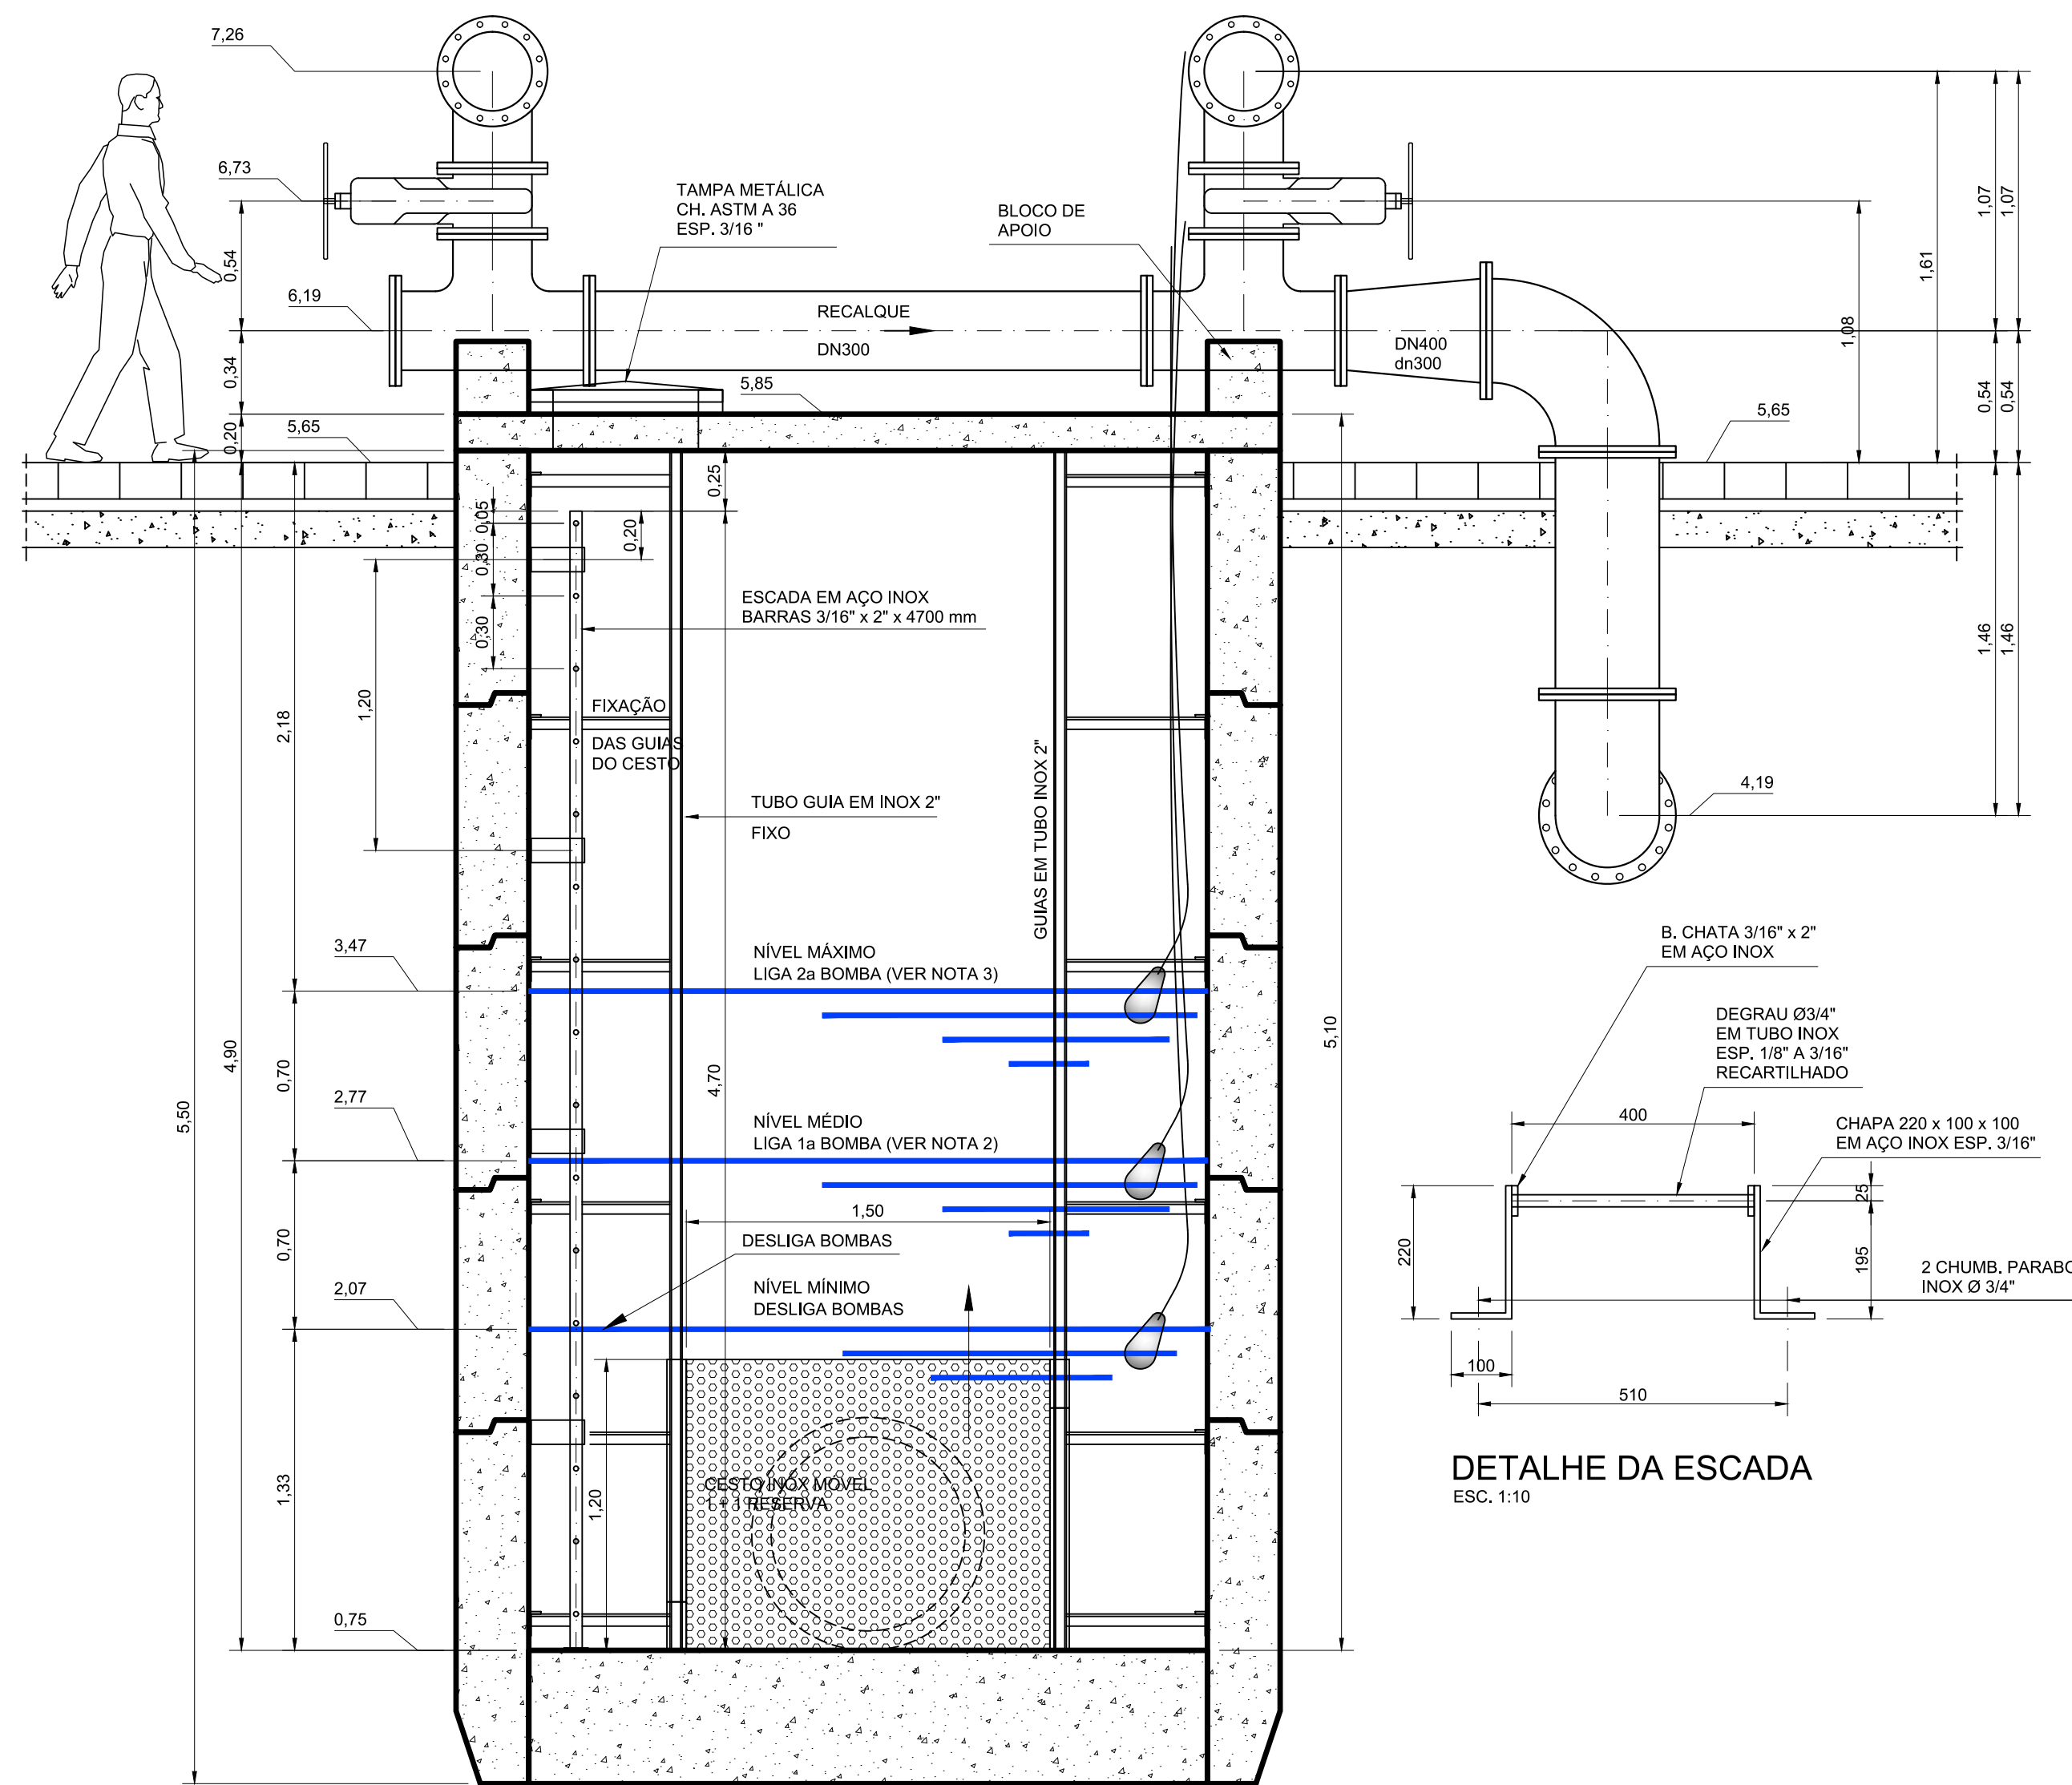

CORTE C-C
ESC. 1:25

DETALHE DA ESCADA
ESC. 1:10

OBS:
TODAS AS INFORMAÇÕES TÉCNICAS DE VAZÃO DAS BACIAS, NECESSÁRIAS
À ELABORAÇÃO DO PROJETO, FORAM FORNECIDAS PELA GCTN.

Nº	DATA	REVISÃO	EXECUTADO POR	APROVADO POR	DESO		DESENHO DE REFERÊNCIA		NOTAS	DESO		COMPANHIA DE SANEAMENTO DE SERGIPE								
					ACEITO	DATA	TÍTULO	NÚMERO		VISTO E ACEITO		PROJETO DE ESGOTO SANITÁRIO – BACIA EE-04 – ARACAJU / SE								
1	JAN/2023	REVISÃO GERAL							1- Cotas e dimensões em metros, salvo indicação contrária.	ESTA ACEITAÇÃO NÃO ISENTA A CONTRATADA		DESENHO	MTC/TATIANA LOPES	OUT/2022	PROJETO HIDRÁULICO – CORTE B-B , C-C e DETALHES					
2	MAR/2023	REVISÃO DA RELAÇÃO DE MATERIAL ITENS: 1, 2 e 6							2- CICLO: As bombas devem ser providas de variadores de velocidade, com controle da rotação até 200 RPM abaixo da rotação nominal, para partida do primeiro conjunto em nível médio do poço;	DAS RESPONSABILIDADES E OBRIGAÇÕES CONTIDAS		PROJETO	MTC	OUT/2022	ELEVATÓRIA EMERGENCIAL EE-CT10					
3	ABR/2023	POSIÇÃO DO POÇO							3- Quando a segunda bomba for acionada em nível máximo, o variador do primeiro conjunto deve ser desativado para permitir que os dois conjuntos trabalhem na rotação nominal, até desligarem em nível mínimo.	NO CONTRATO		ANALISADO	MTC	OUT/2022	REVISÃO	1:25	Nº DESO	PC-22-112	Nº FIRMA	06
												APPROVADO	ASSINATURA	OUT/2022						
												VISTO	NOME MARCELO TELES DA CRUZ	CREA 12.334-DISE						



COMPANHIA DE SANEAMENTO DE SERGIPE

PROJETO DE ESGOTO SANITÁRIO – BACIA EE-04 – ARACAJU / SE
PROJETO HIDRÁULICO – CORTE B-B , C-C e DETALHES
ELEVATÓRIA EMERGENCIAL EE-CT10