



CONJUGAÇÃO	Nº	ESP.	Nº	Nº	P/ PLANTAS	
	DA	DA	DA	DA		
	COR	PEMA	PEMA			
1	1	7	0.90			
2	7	7	0.10			
3	7	7	0.40			
4	7	7	0.70			
5	7	7	0.50			
6	7	7	0.20			
7	7	7	0.25			
10	10	10	0.20			
20	1	0.20				
21	7	0.15				
30	7	0.30				
100	3	0.20				
131	131	0.20				
150	5	0.25				
164	164	0.20				
170	170	0.20				
253	253	0.20				
ESC. P/ PLANTAS						
Nº DO AQUÁRIO						
PERMANECENDO	14	4				
LENITON						
21092016						

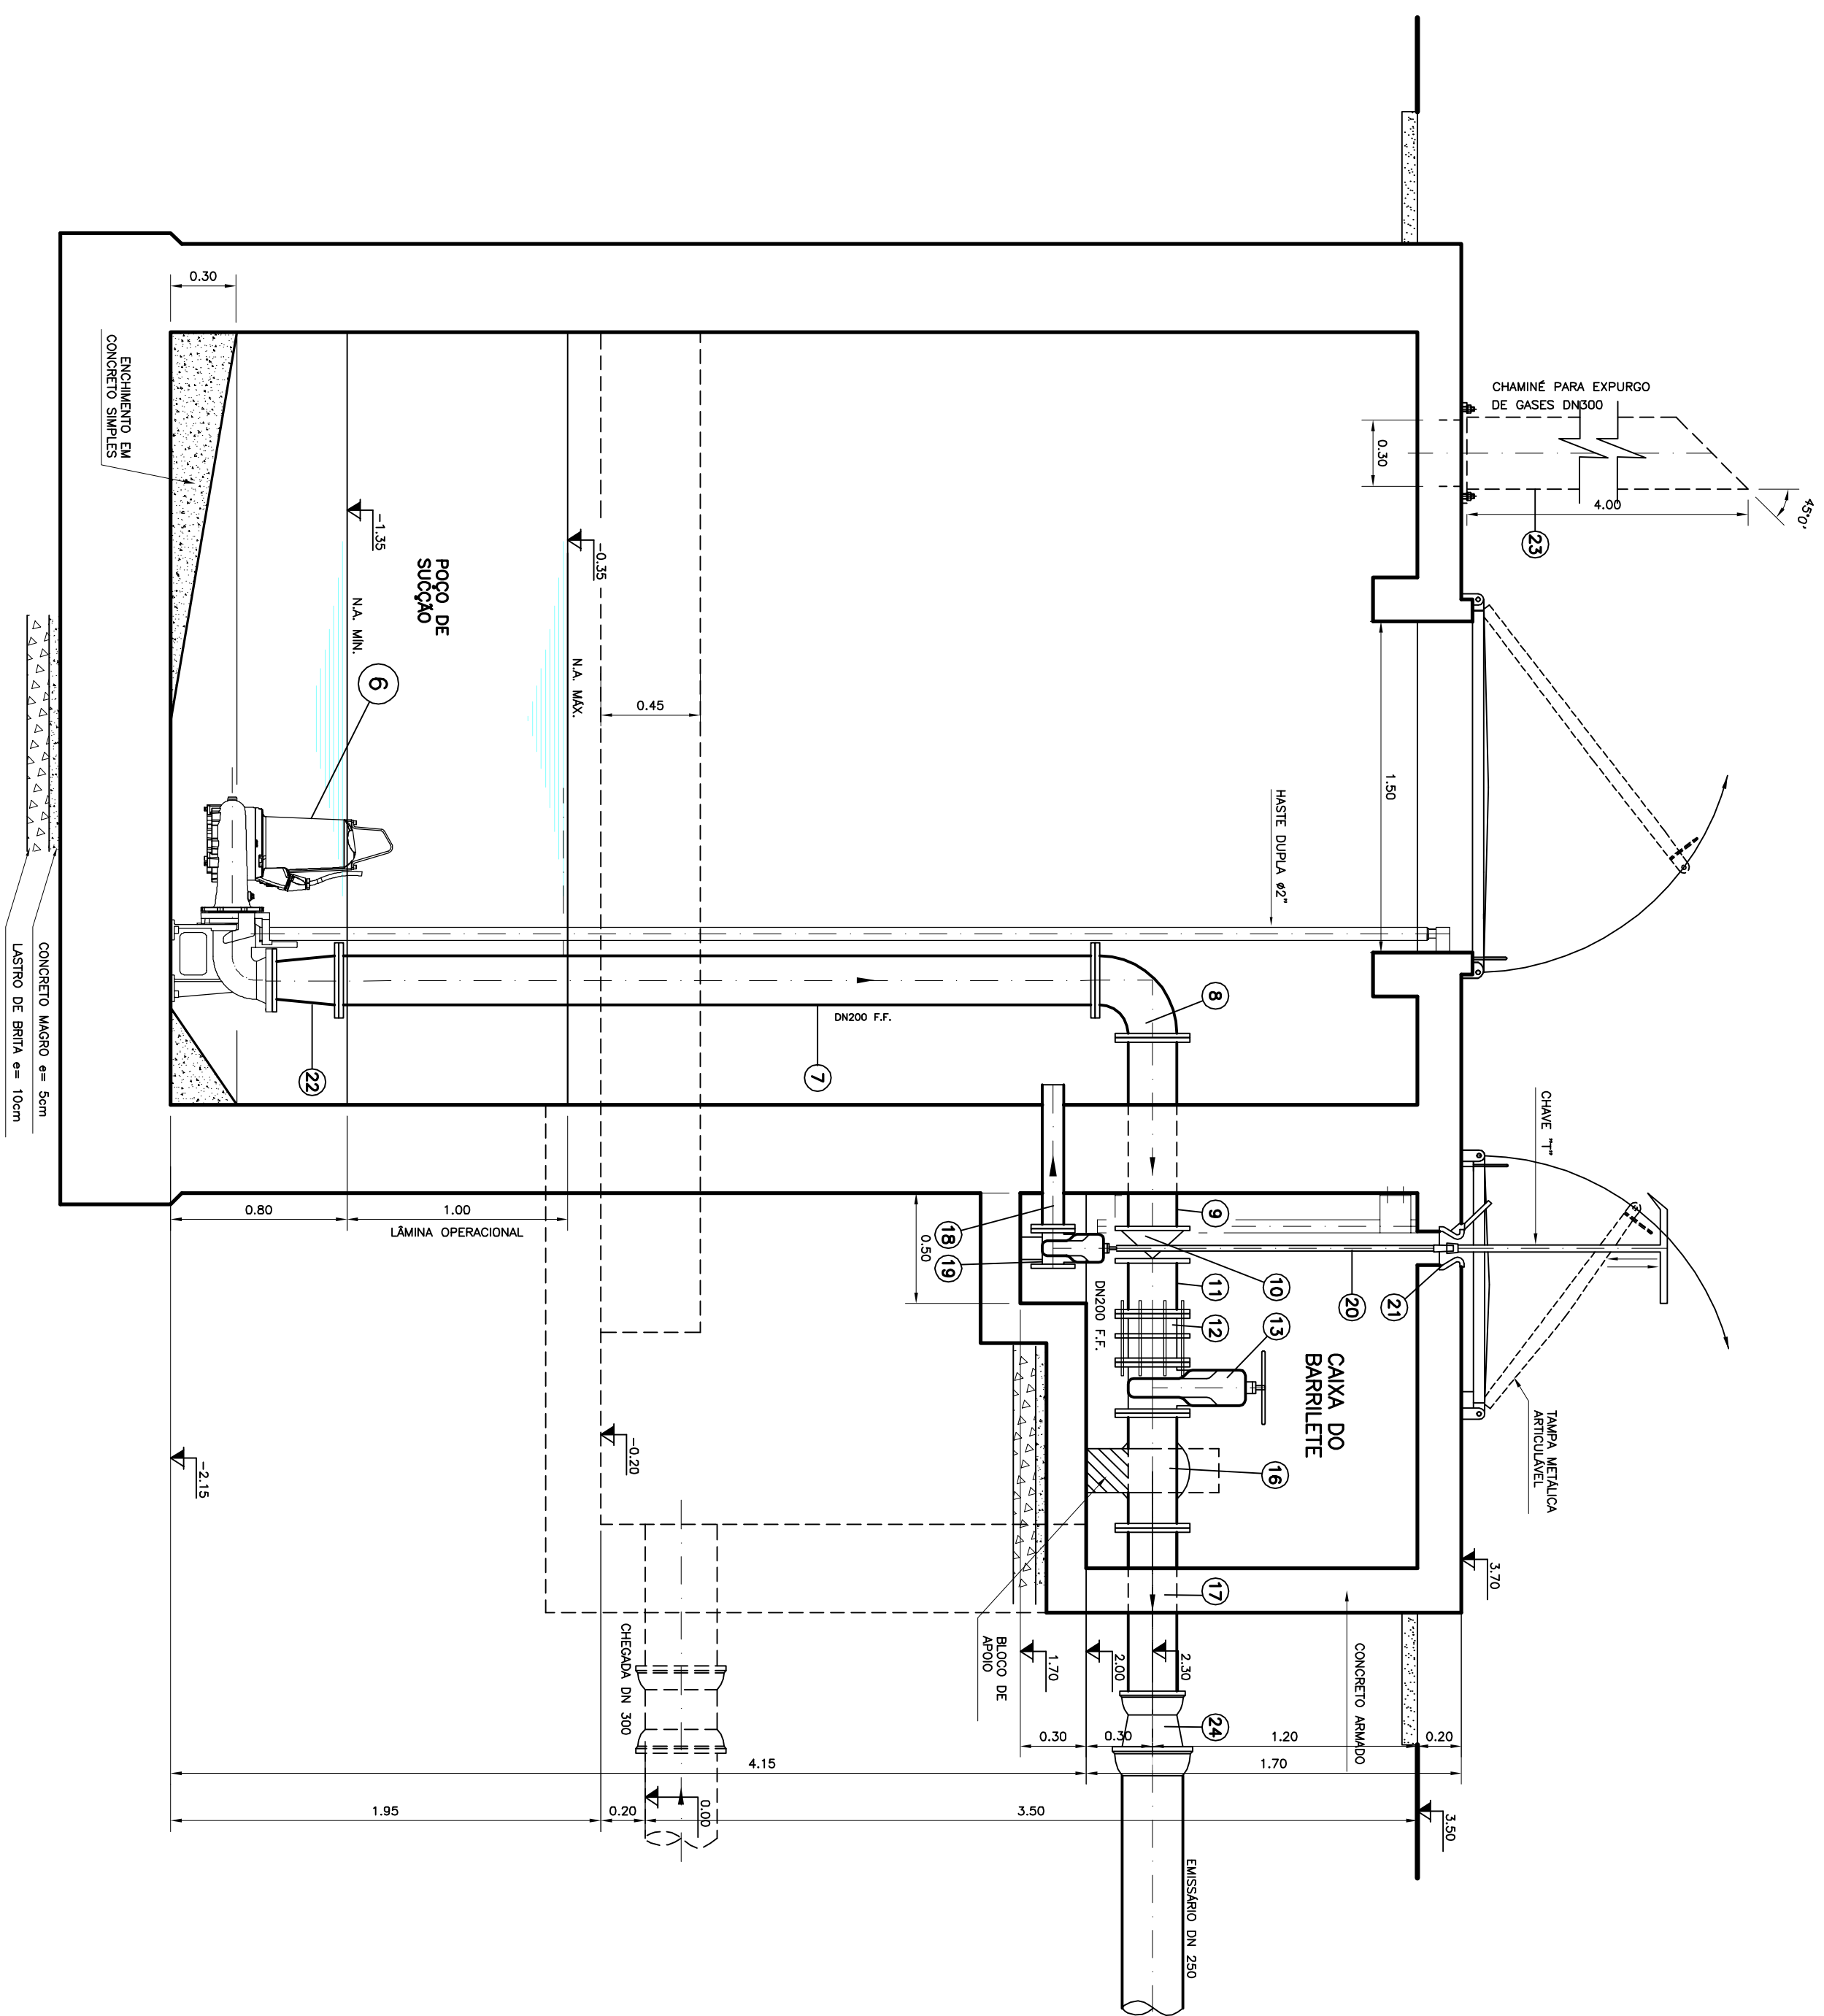

CORTE A-A
ESC. 1:25

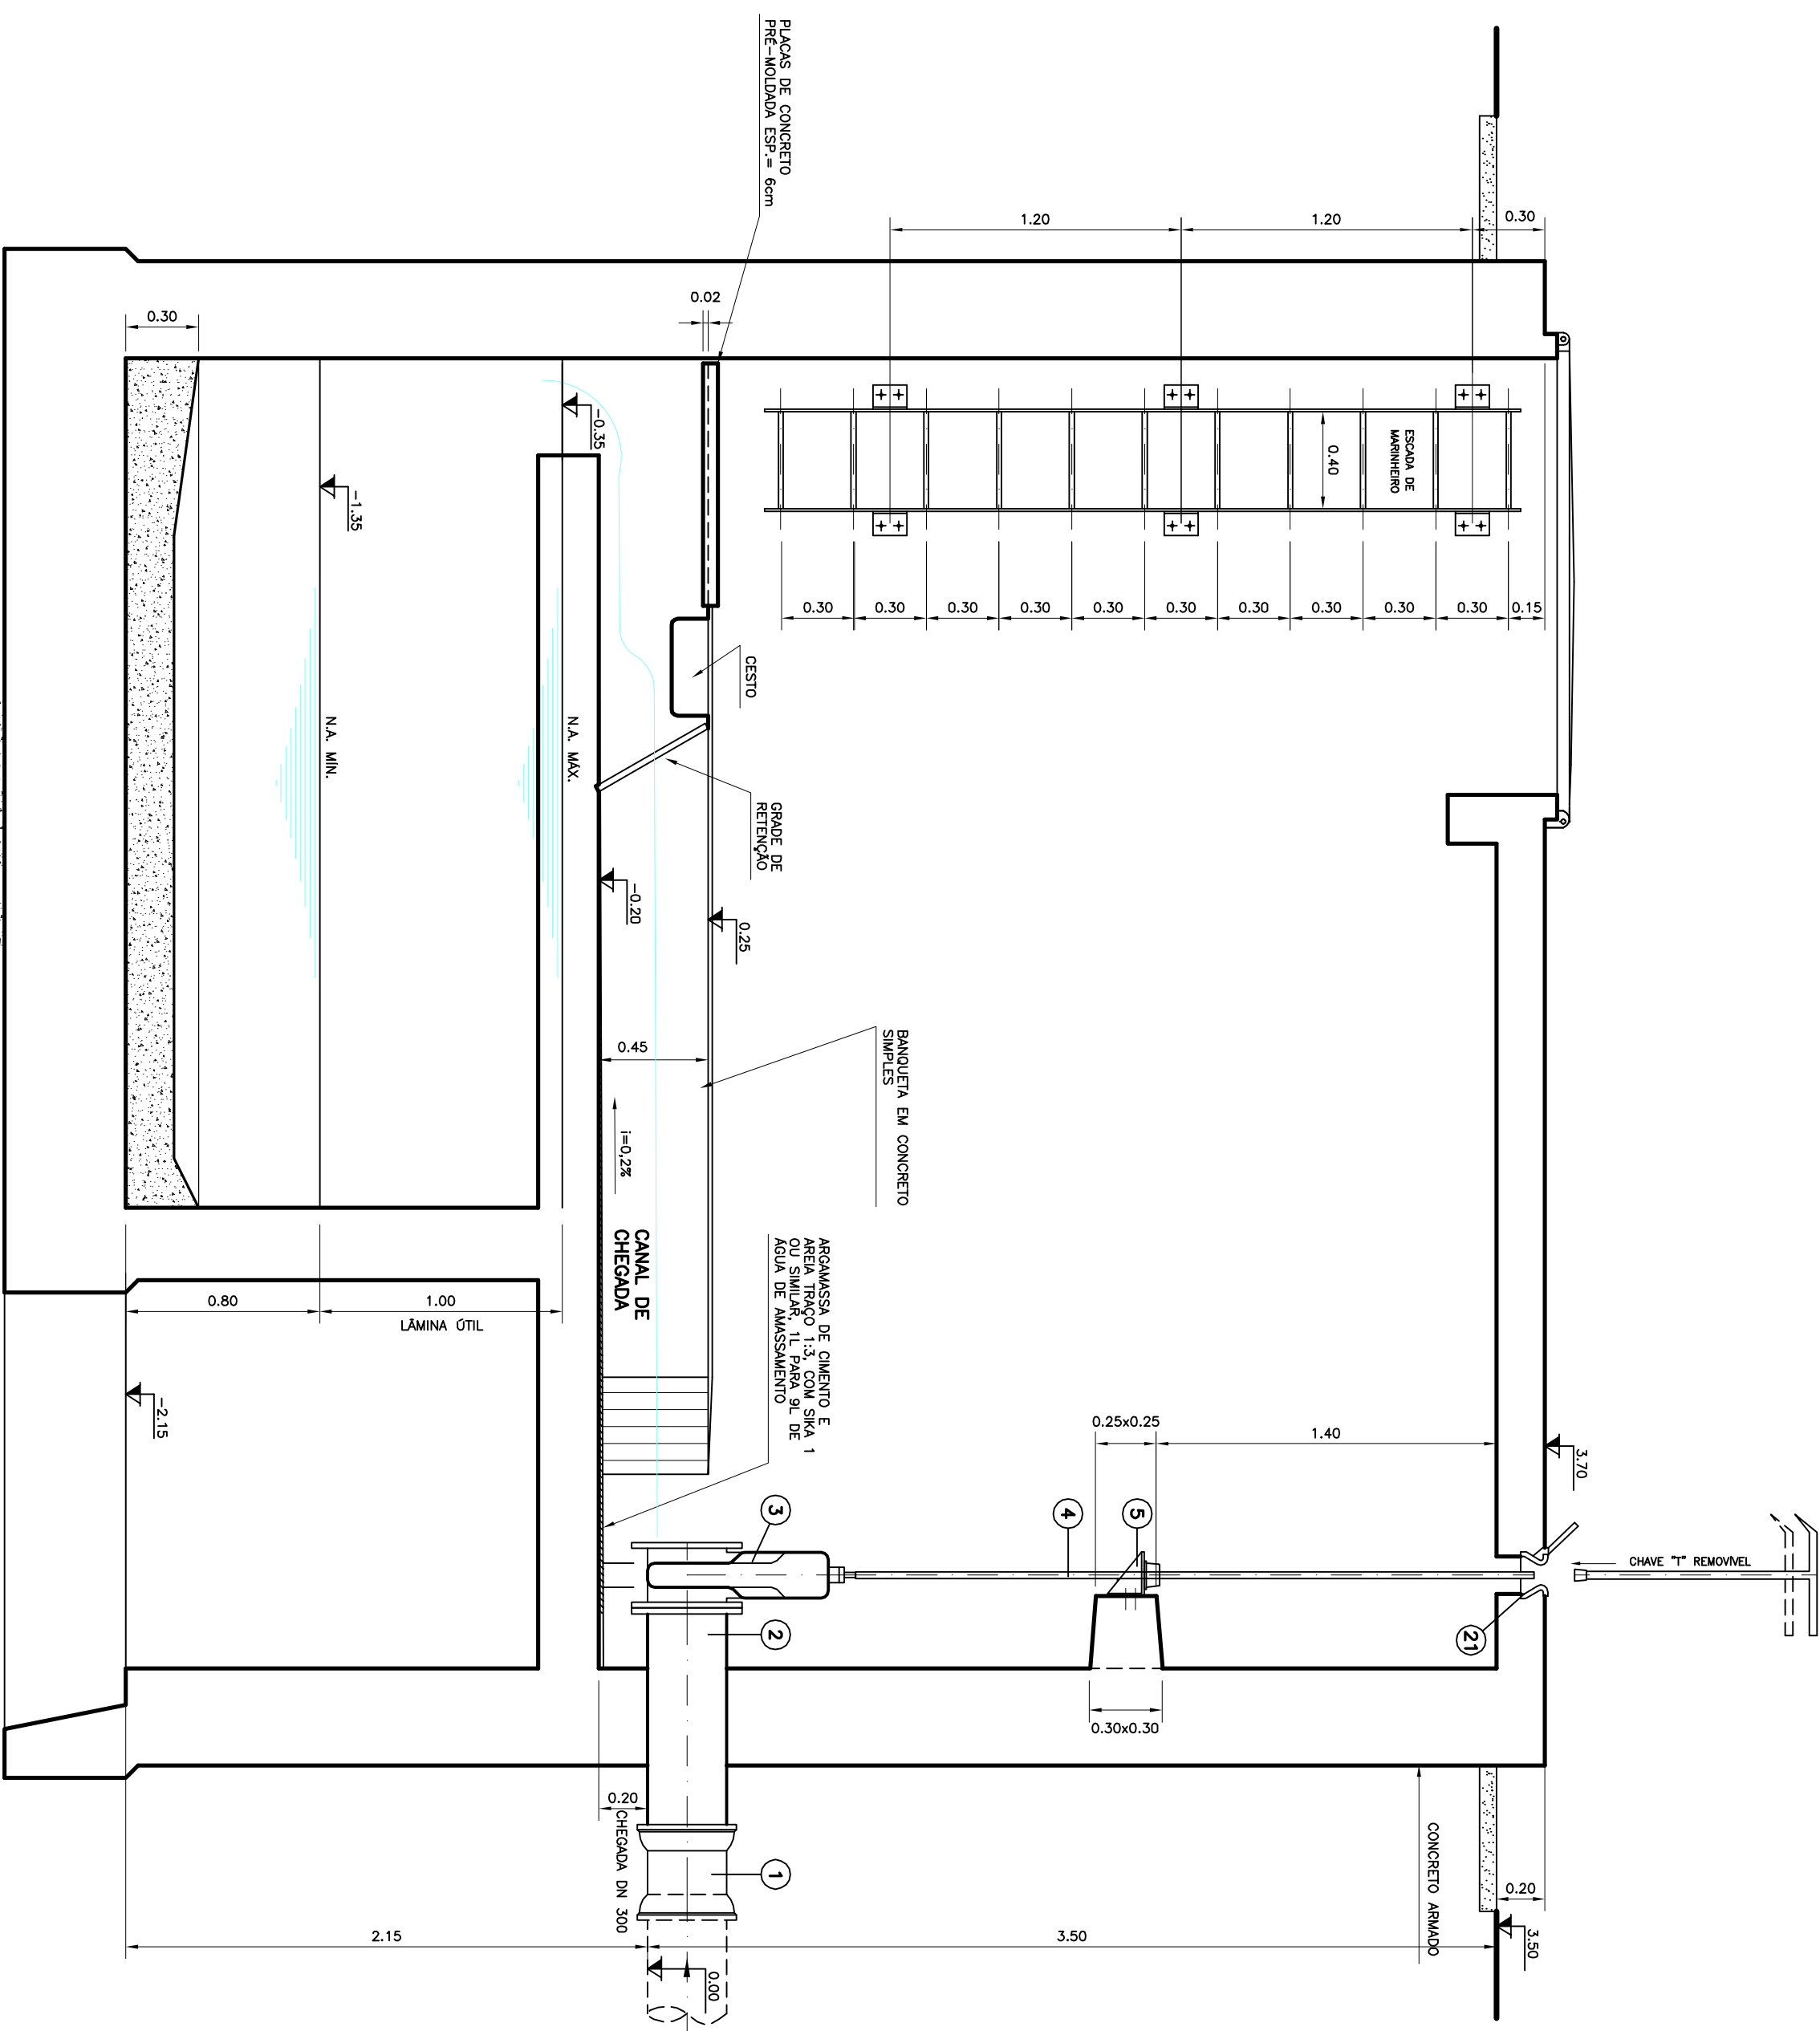

CORTE B-B
ESC. 1:25

DATA	REVISÃO	EXECUTADO POR	APROVADO POR	DESENHO		DESENHO DE REFERÊNCIA		NOTAS
				ARQUITO	DATA	TÍTULO	NÚMERO	
1	REVISTA GERAR	M.T.C.	S.D.L.					1 - DIMENSÕES EM METRO, SALVO INDICAÇÃO EM CONTRÁRIO 2 - VER DETALHES DE CESTO, GRADIE E TAMPAS NO DESENHO Nº PE/884-HO-EL-43 3 - VER DETALHES DE CESTOS E GUARDA-CORPO NO DESENHO Nº PE/884-HO-EL-46 4 - VER PROJETO ELÉTRICO NOS DES. Nº PE/884-EL-EL-12 e 13 5 - VER PROJETO ESTRUTURAL NOS DES. Nº PE/884-ES-EL-26 e 34

[illegible]