


CONFIGURAÇÃO P/ PLOTAGEM		
Nº DA COR	Nº DA PENLA	ESP. DA PENLA
2	7	0.90
3	7	0.40
4	7	0.70
5	7	0.50
6	7	0.20
7	7	0.25
9	9	0.20
20	1	0.20
21	7	0.15
30	7	0.30
33	33	0.20
50	2	0.20
71	71	0.20
81	81	0.20
100	3	0.30
131	131	0.20
140	140	0.20
142	142	0.20
150	5	0.25
170	5	0.50
211	211	0.20
253	253	0.20
ESC. P/ PLOTAR 1=0.025		
Nº DO AQUILO		
P6646=DEEL20_02		
TATIANA		
260520		

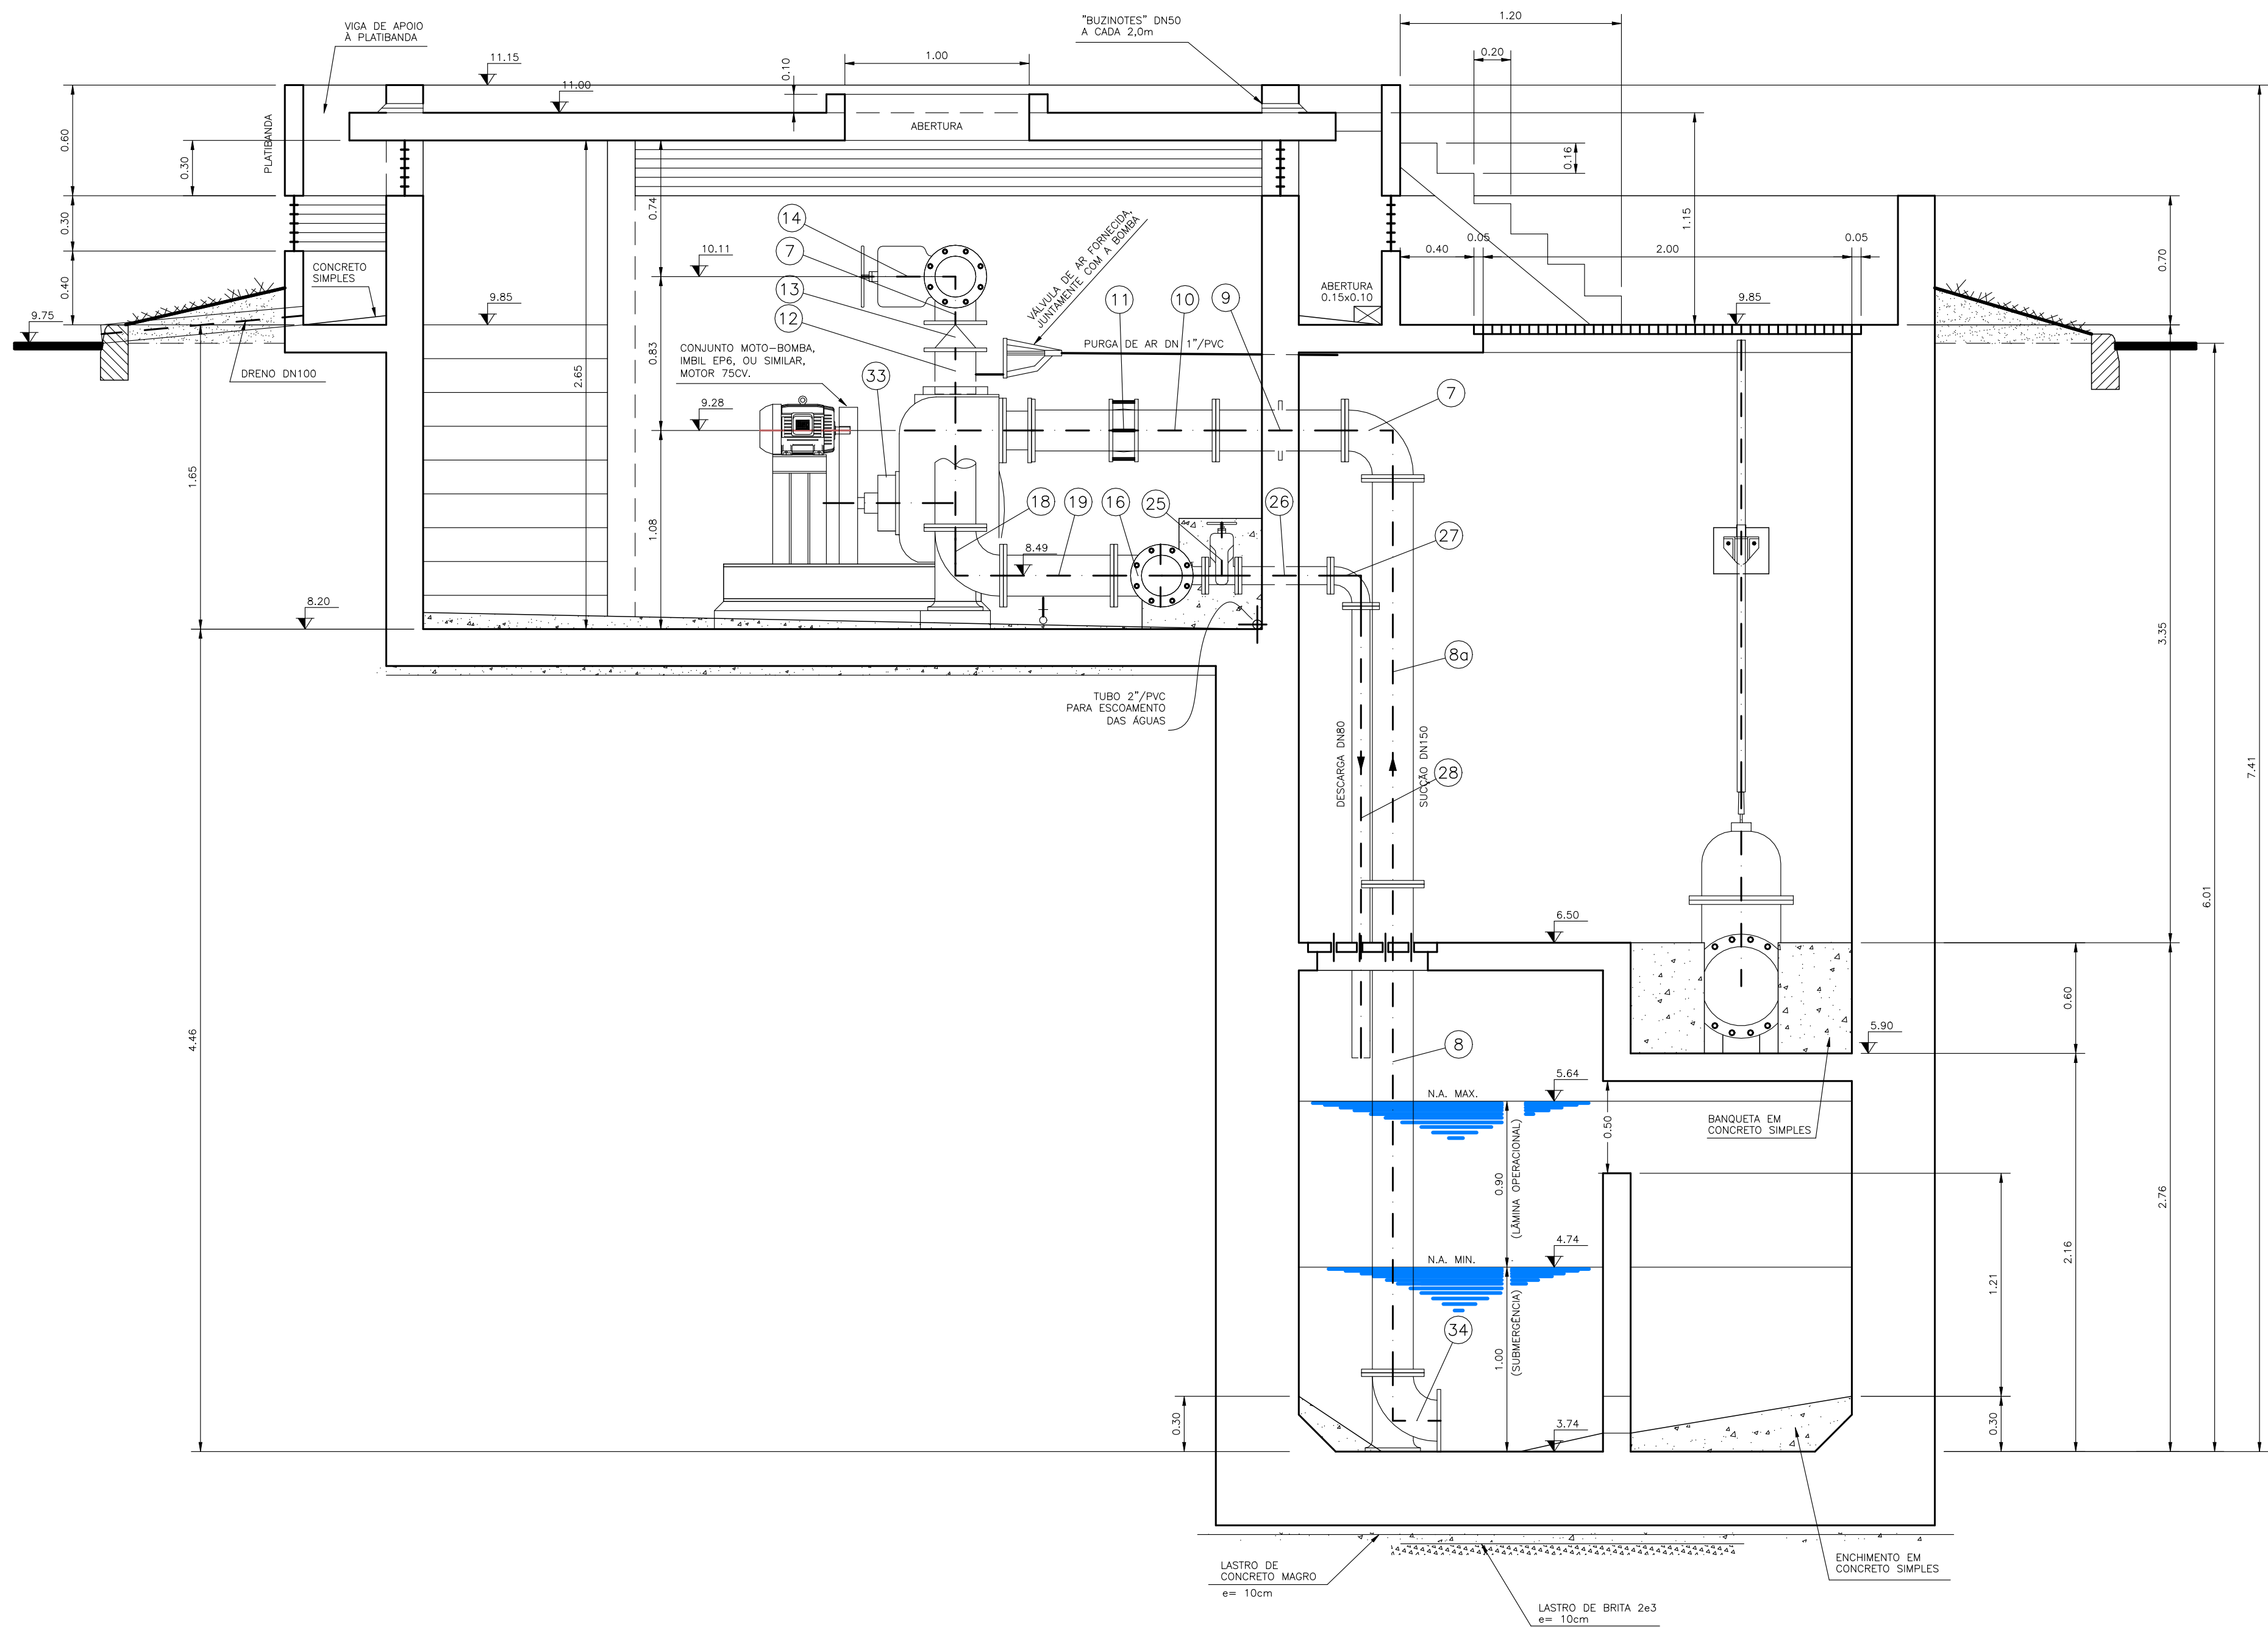

CORTE C-C
ESC. 1:25

Nº	DATA	REVISÃO	EXECUTADO POR	APROVADO POR	DESO		DESENHO DE REFERÊNCIA		NOTAS	DESO	EXECUTADO POR	COMPANHIA DE SANEAMENTO DE SERGIPE
					ACEITO	DATA	TÍTULO	NÚMERO				
										VISTO E ACEITO ESTA ACEITAÇÃO NÃO ISENTA A CONTRATADA DAS RESPONSABILIDADES E OBRIGAÇÕES CONTIDAS NO CONTRATO	 ENGENHARIA DE PROJETOS E OBRAS LTDA. RUA ASSIS CHATEAUBRIAND, 378 - BARRIO SALGADO FILHO - ANJAJU/SE - CEP 49.020-380 FONE: (0xx79) 3211-2232 - FAX (0xx79) 3214-2570 http://www.enpro-projetos.com.br E-mail: enpro@enpro-projetos.com.br ANALISADO PROJETO ASSINATURA APROVADO VISTO M.T.C. M.T.C. MA/10 MA/10 NOME SÉRGIO DUARTE LEITE CREA 1892-SE	 COMPANHIA DE SANEAMENTO DE SERGIPE PROJETO EXECUTIVO DO SISTEMA DE ESGOTOS SANITÁRIOS DA BACIA DO RIO POXIM - SE PROJETO HIDRÁULICO - ESTAÇÃO ELEVATÓRIA EE-1A CORTE C-C REVISÃO ESCALA Nº DESO Nº FIRMA  1:25 PE/646-HD-EEL-06